


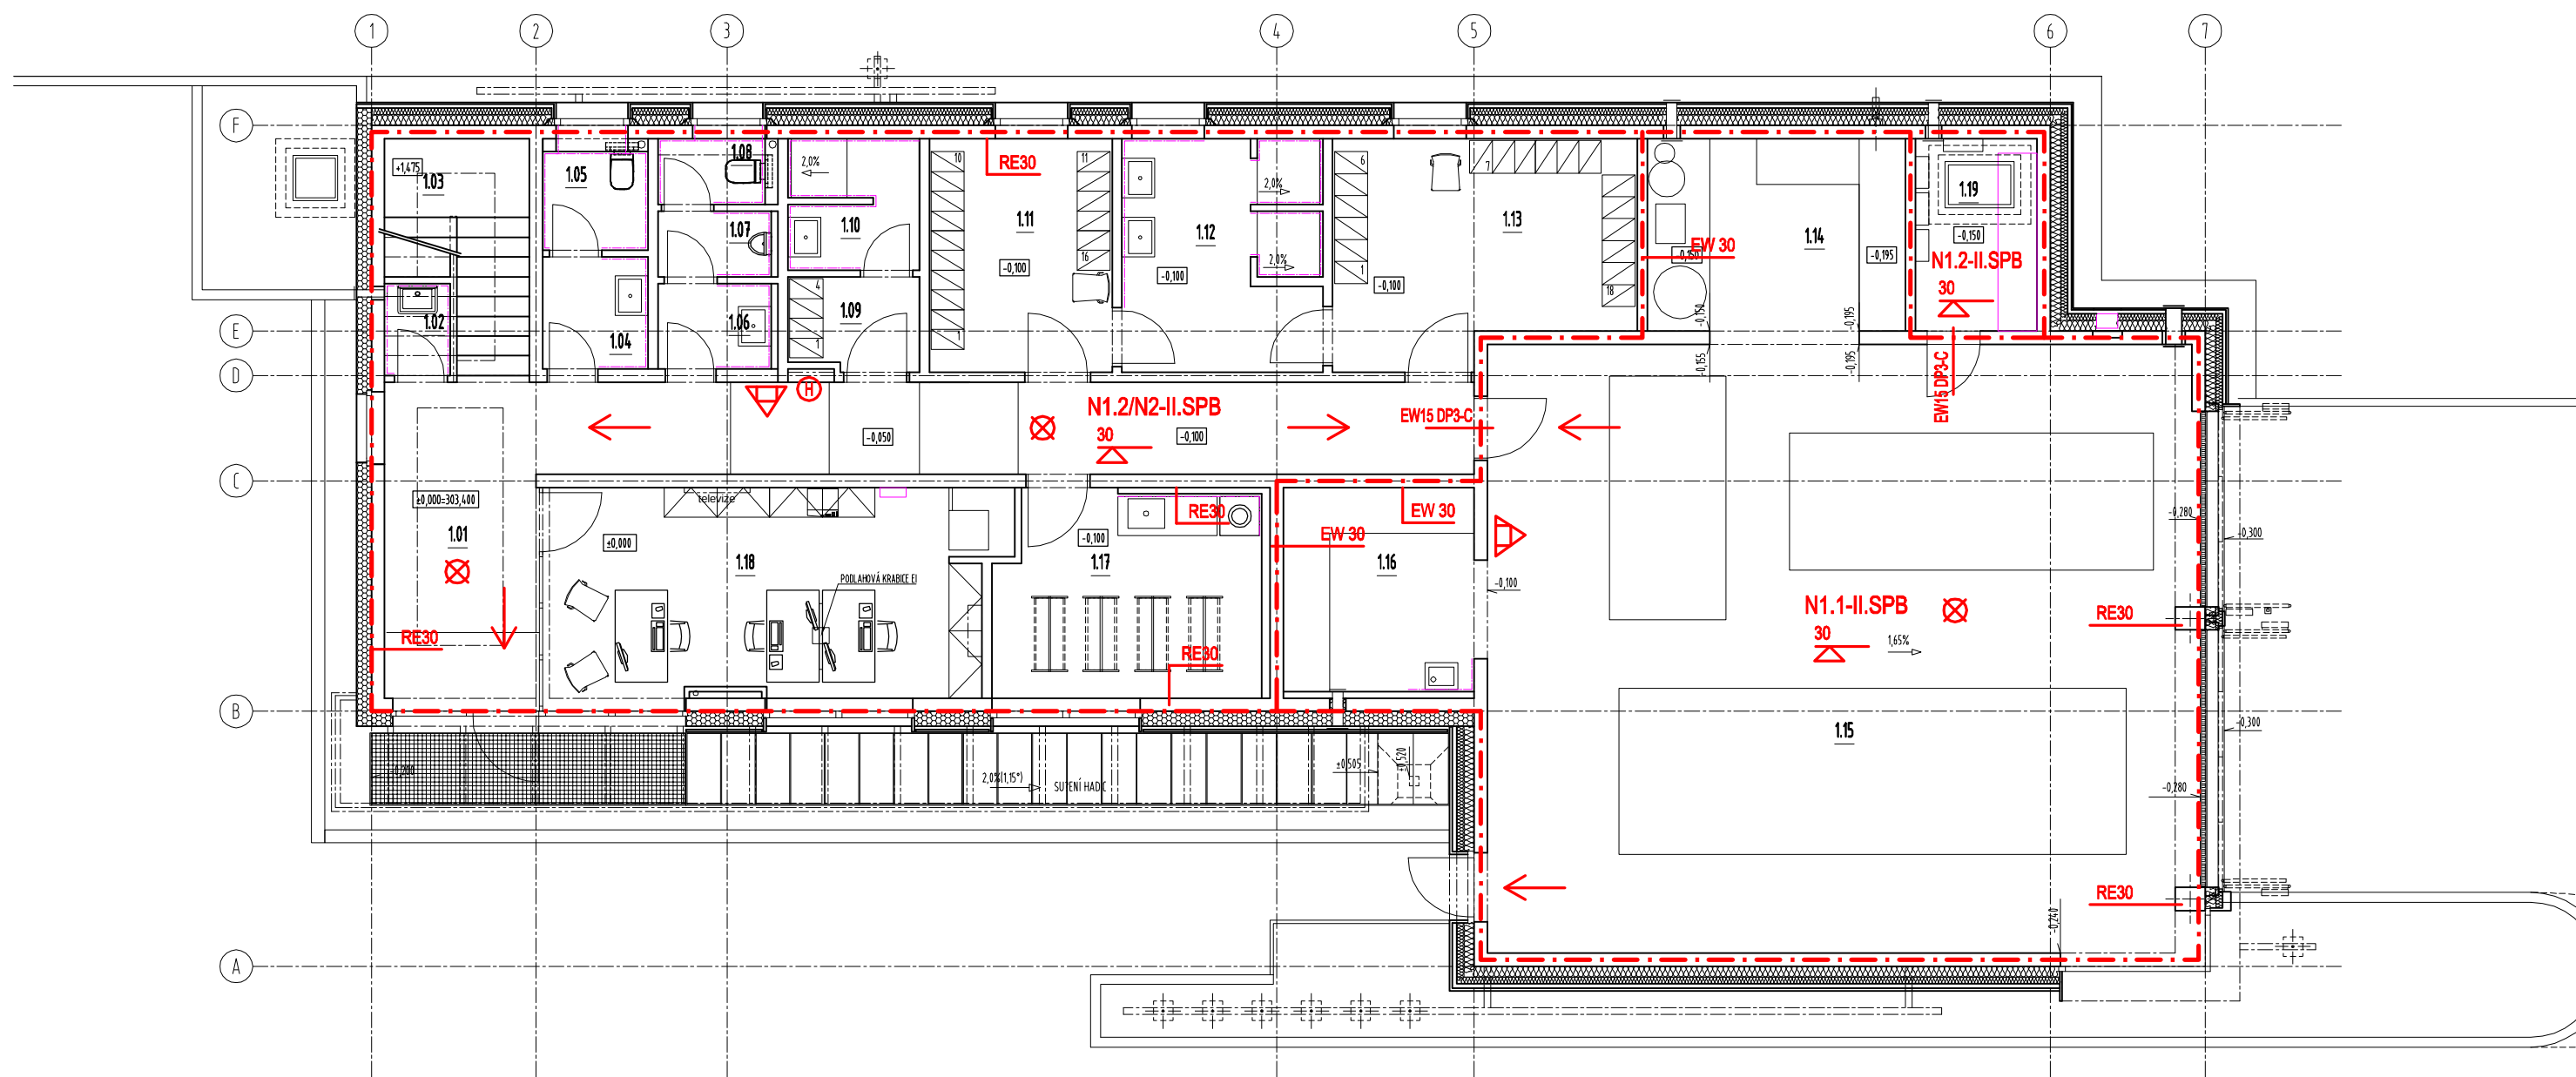

## LEGENDA PBŘ

- |                                            |                                                                                  |                                              |                                                                                        |
|--------------------------------------------|----------------------------------------------------------------------------------|----------------------------------------------|----------------------------------------------------------------------------------------|
| <span style="color: red;">- - - - -</span> | OHRANIČENÍ POŽÁRNÍCH ÚSEKŮ                                                       | <span style="color: red;">EW 15 DP3-C</span> | POŽÁRNÍ UZÁVĚR DŘEVĚNÝ<br>BRÁNÍCÍ ŠÍŘENÍ TEPLA<br>ODOLNOSTI 30 MINUT, SE SAMOZAVÍRAČEM |
| <span style="color: red;">N 1.1-II</span>  | OZNAČENÍ POŽÁRNÍHO ÚSEKU<br>S UVEDENÍM STUPNĚ POŽÁRNÍ<br>BEZPEČNOSTI             | <span style="color: red;">△</span>           | RUČNÍ HASÍČÍ PŘÍSTROJ PRÁŠKOVÝ 21A                                                     |
| <span style="color: red;">R 30</span>      | POŽÁRNÍ ODOLNOST STAVEBNÍCH<br>KONSTRUKCÍ A STUPEŇ HOŘLAVOSTI<br>STAVEBNÍCH HMOT | <span style="color: red;">⊗</span>           | NOUZOVÉ OSVĚTLENÍ                                                                      |
| <span style="color: red;">→</span>         | SMĚRY ÚNIKU                                                                      | <span style="color: red;">(H)</span>         | NÁSTĚNNÝ HYDRANT S TVAROVĚ STÁLOU HADICÍ DN 19/20                                      |

HASIČSKÁ ZBROJNICE - PŮDORYS 1.NP 1:100