


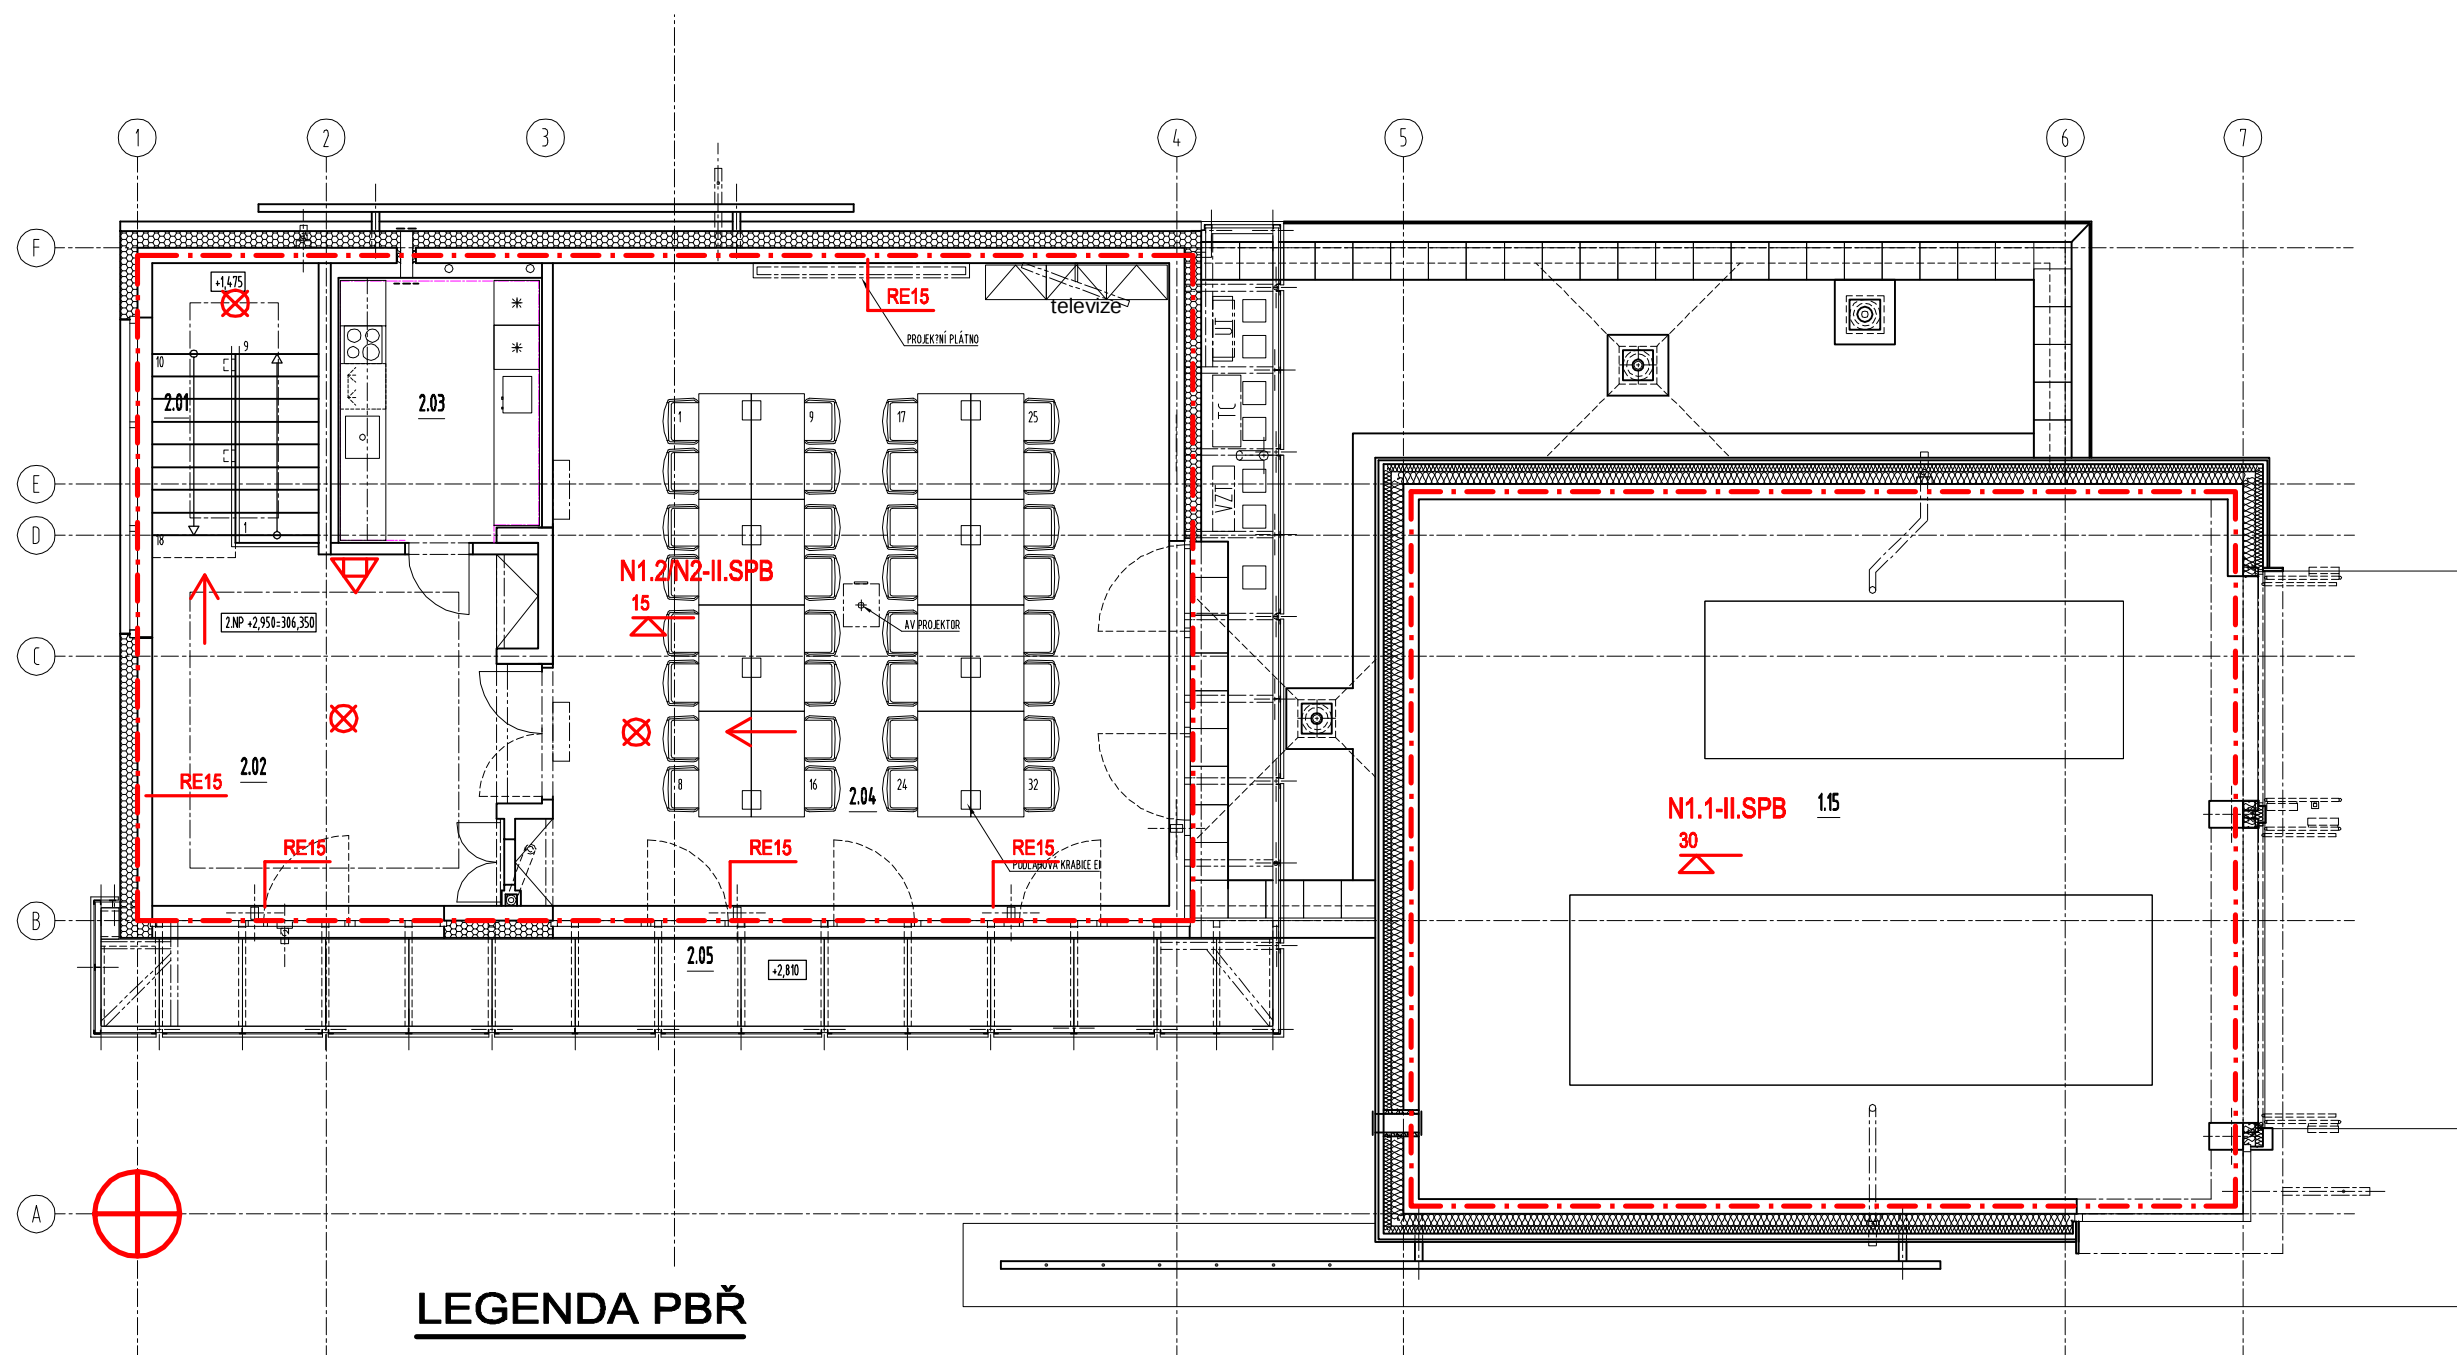

LEGENDA PBŘ

- | | | | |
|----------|--|-------------|--|
| --- | OHRANIČENÍ POŽÁRNÍCH ÚSEKŮ | EW 15 DP3-C | POŽÁRNÍ UZÁVĚR DŘEVĚNÝ
BRÁNÍ ŠÍŘENÍ TEPLA
ODOLNOSTI 30 MINUT, SE SAMOZAVÍRAČEM |
| N 1.1-II | OZNAČENÍ POŽÁRNÍHO ÚSEKU
S UVEDENÍM STUPNĚ POŽÁRNÍ
BEZPEČNOSTI | △ | RUČNÍ HASÍCÍ PŘÍSTROJ PRÁŠKOVÝ 21A |
| R 30 | POŽÁRNÍ ODOLNOST STAVEBNÍCH
KONSTRUKCÍ A STUPEŇ HOŘLAVOSTI
STAVEBNÍCH HMOT | ⊗ | NOUZOVÉ OSVĚTLENÍ |
| → | SMĚRY ÚNIKU | Ⓜ | NÁSTĚNNÝ HYDRANT S TVAROVÉ STÁLOU HADICÍ DN 19/20 |

HASIČSKÁ ZBROJNICE-PŮDORYS 2.NP 1:100