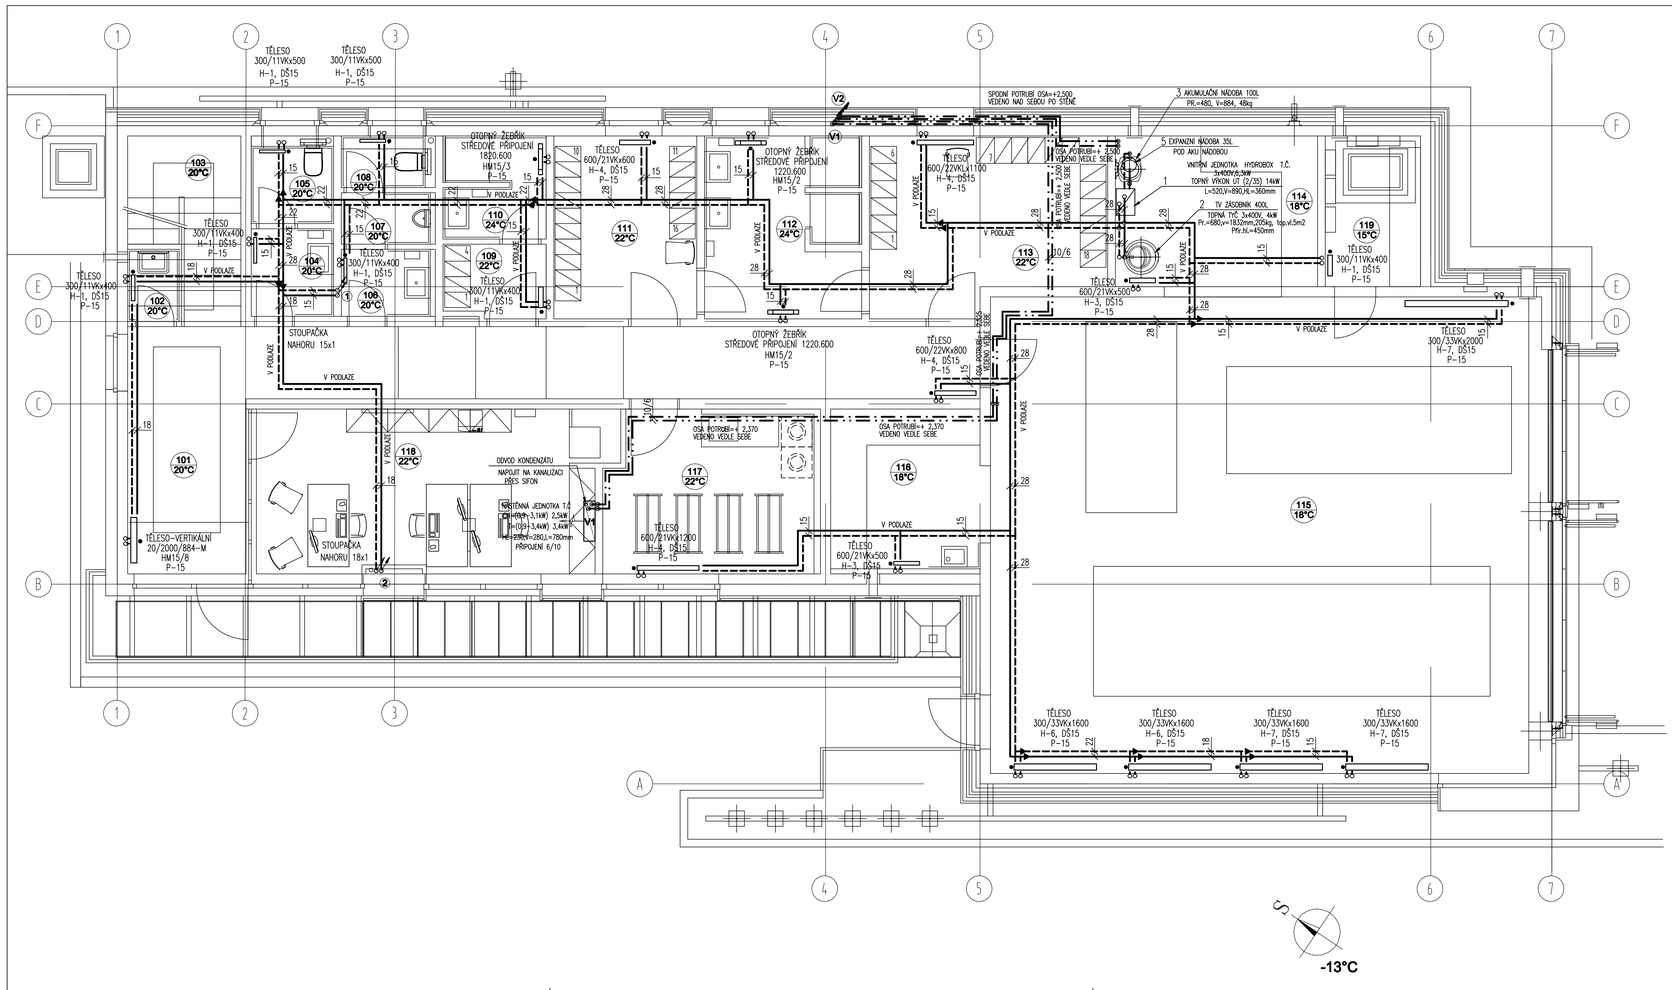

LEGENDA

- Cu PŘÍVODNÍ POTRUBÍ
- Cu ZPĚTNÉ POTRUBÍ
- Cu PŘÍVODNÍ POTRUBÍ CHLADIVA 10
- Cu ZPĚTNÉ POTRUBÍ CHLADIVA 6

119 / 22°C — ČÍSLO MÍSTNOSTI / TEPLOTA MÍSTNOSTI

600/21VKx1200 – DESKOVÉ TĚLESO –VÝŠKA/TYP/DÉLKA
20/2000/884–M – TĚLESO VERTIKALNÍ –TYP/VÝŠKA/DÉLKA
1220.600 – OTOPNÝ ŽEBŘÍK–STŘEDOVÉ PŘIPOJENÍ – TYP/VÝŠKA/ŠÍŘKA

POPIS Cu POTRUBÍ JE V ø:
15 – CU 15x1mm (DN13)
18 – CU 18x1mm (DN18)
22 – CU 22x1mm (DN22)
28 – CU 28x1mm (DN25)

ZMĚNY

INVESTOR
OBEC PRŮHONICE
KVĚTNOVÉ NÁMĚSTÍ 73, 252 43 PRŮHONICE

GENERÁLNÍ PROJEKTANT
A32 spol. s r.o. | V Štíhlách 2035/12 | 142 00 Praha 4 | T +420 222 322 422 | F +420 222 322 432 | IČ: 251 556 28 | www.a32.cz

NÁZEV AKCE
HASIČSKÁ ZBROJNICE PRŮHONICE
PRŮHONICE

ZPRACOVATEL ČÁSTI
JIŘÍ ŠIMON
V. PAVSKRA 2686 | KLADNO

NÁZEV ČÁSTI
SO 01 - HASIČSKÁ ZBROJNICE
D.1.4.1 - VYTÁPĚNÍ STAVEB

ARCHITEKT	HIP	PROJEKTANT ČÁSTI
ING. ARCH. IVAN KOLÁŘ	ING. MARTIN FOŘT	JIŘÍ ŠIMON

OBSAH
PŮDORYS 1.NP

POČET FORMÁTŮ	MĚŘÍTKO	DATUM	Č. ZAKÁZKY	ČÁST	Č. PŘÍLOHY	Č. KOPIE
8xA4	1 : 50	09/2023	12522160	D.1.4.1	101	

DRUH DOKUMENTACE
Dokumentace pro provádění stavby (DPS)