



ORIENTAČNÍ SCHÉMA JEDNOTEK

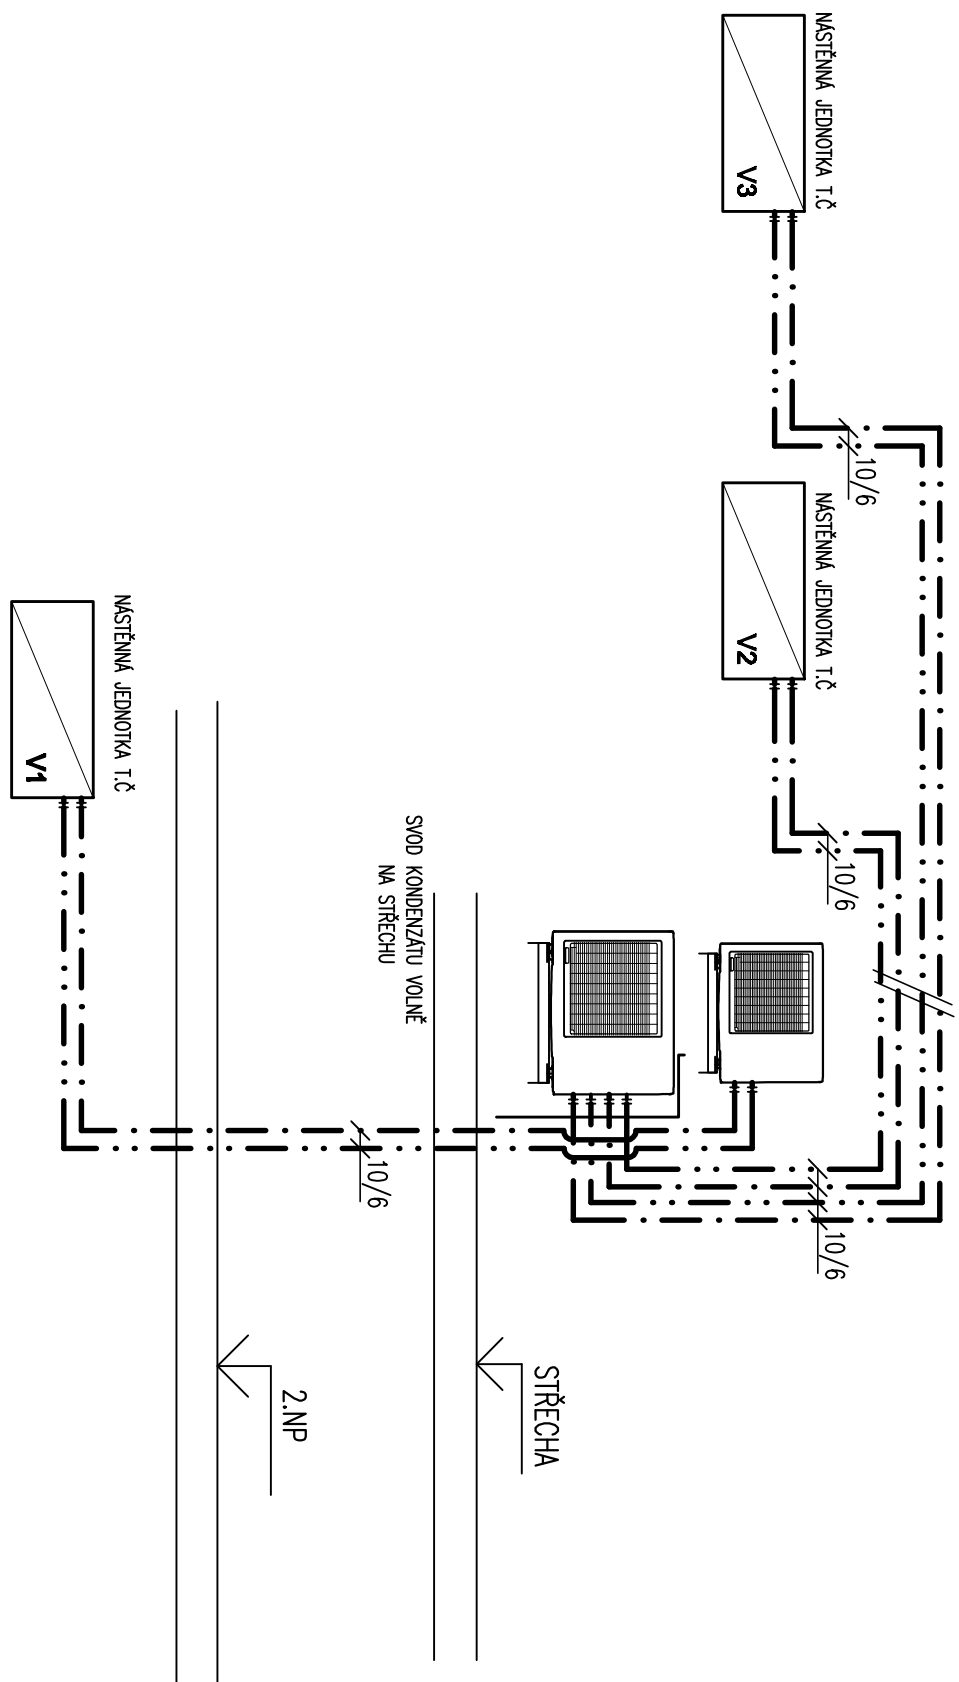

BOD BIVALENCE -100
VODNI OBJEM 365L

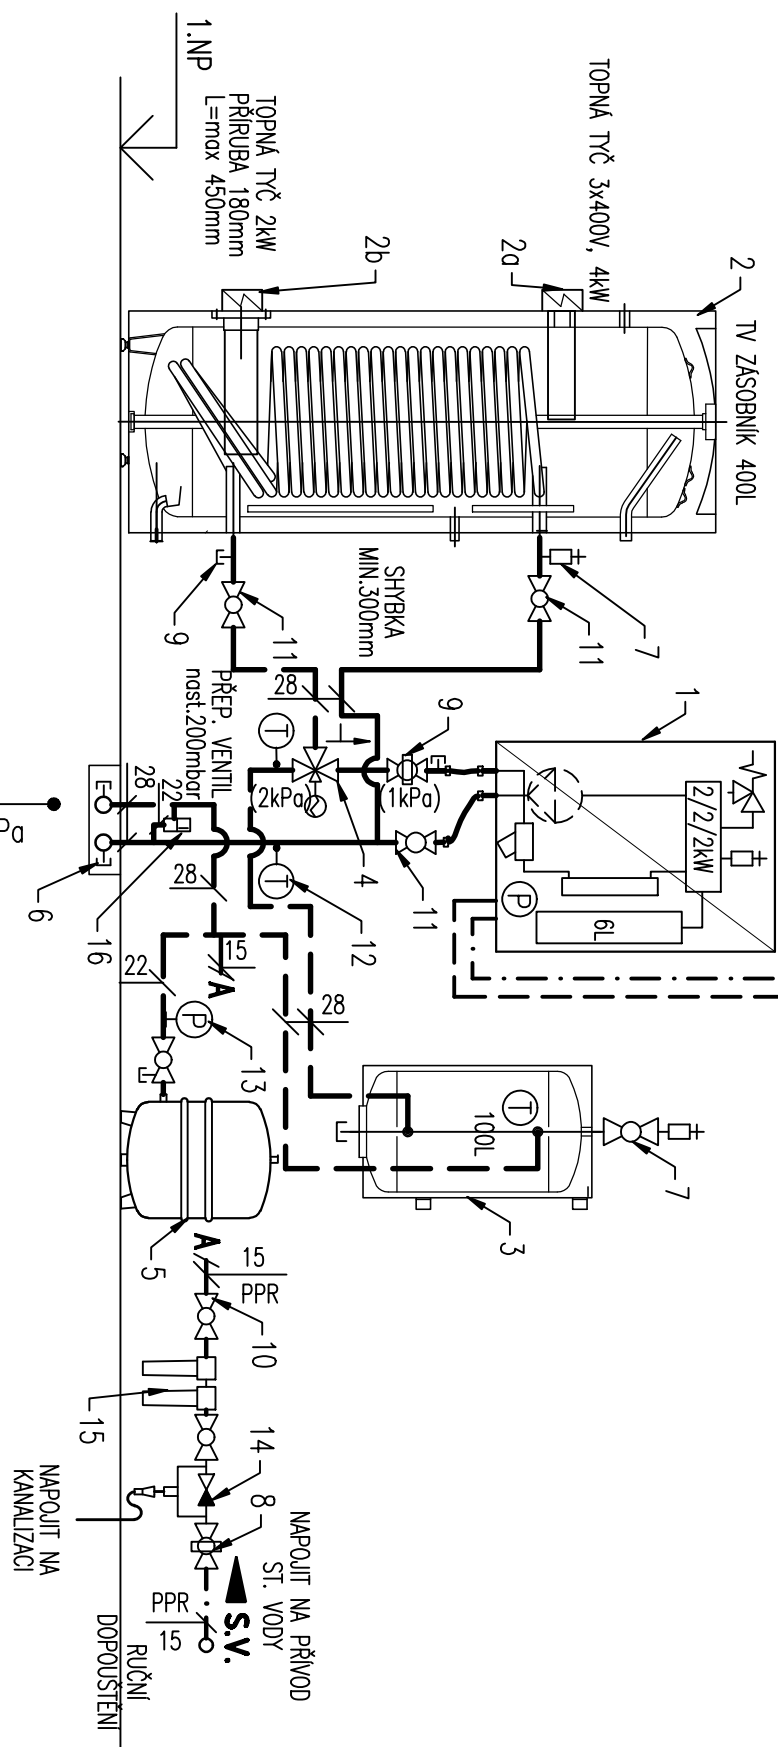

VENKOVNI JEDNOTKA T.Č. _____

T.Č.: VZDUCH-VODA
1.4kW (2/35C)

PRIKON max.6,4kW. max.26A

L=950,Y=1380,HL=370mm

3x400V, MAX. 26A

LEGENDA

____ Cu PRIKOVNI POTRUBI

____ Cu ZPEVNE POTRUBI

POPS	Cu	POTRUBÍ	JE V Ø
15 -	Cu	15x1mm	(DN13)
18 -	Cu	18x1mm	(DN18)
22 -	Cu	22x1mm	(DN22)
28 -	Cu	28x1mm	(DN25)

Požádka	Popis dodávky a montážních účelů	Množství jednotok dle P/D	Název
1	Teplotně čerpadlo Vzhled:b/voda 14kW split provedení:řiv+čládní+ modul komunikace 18m potrubní+přípevnění ke konstrukci stavby +izolace + chladičvo R32 -sada	1 ks	ks
1a	4xsilikonový+Topný kabel+ přípevnění na konstrukci stavby -sada	1 ks	ks
2	Odhraň TV - 400L (Pr.=680,y=1832mm,205kg, topnývložka 5m2) Přir.hl.=450mm	1 ks	ks
2a	EL.lopná tyč G6/4"- 4kV do odhračce pro dolňev TV	1 ks	ks
2b	EL.lopná tyč s přírubou DN180 - 2kV do odhračce pro desinfekci TV 1x tyčné	1 ks	ks
3	Aku.nadoba 100 L - (PR.=480, V=884, 48kg) držáky na stěnu +vzdušky s izolací pro nepřetržité výstupy -sada	1 ks	ks
4	Pře.platničky ventil DN25 kv=10+el.pohon 230V typ zdle MAIR	1 ks	ks
5	Tlak.exp.měřičba 35/6-25L-UT-service,vent.DN20+-držák na stěnu (nast.v1Bar,voda 1,5 Bar)	1 ks	ks
6	Vypouštěcí kulový kohout DN15	5 ks	ks
7	Kulový kohout DN15 močyl a AO15	2 ks	ks
8	Filtr Ball DN15 -voda	1 ks	ks
9	Filtr Ball DN25 s magnetem -LT	1 ks	ks
10	Kulový kohout DN15 -voda	1 ks	ks
11	Kulový kohout DN25	3 ks	ks
12	Teplotněř s jímkou 0-120C	2 ks	ks
13	Maidonnet-0-4Bar - vytápění	1 ks	ks
14	Potrubiho odčleňovací DN15 -voda	1 ks	ks
15	Hisssoft pouzdro FGII + Izolačníčvací patronne+Ixdennerealizaci+ patronna	1 ks	ks
16	Pře.pouštěcí ventili DN20 (nastav.200mBar)	1 ks	ks
-	Přítlný, konzole, upravení -sada	1 ks	ks

Zprávy
INVESTOR OBEČ PRŮHONICE KVIETNOVÉ MĚSTÍ 73, 252 43 PRŮHONICE
GENERALNÍ PROJEKTANT A 3 2 A 32, spol. s r.o. V Štárněch 283/VI/2 162 00 Praha 6 T +420 222 322 422 F +420 222 322 432 E: zsi@as9.cz www.as9.cz
MÁJCE ANGE HASIČSKÁ ZBRŮJNICE PRŮHONICE
ZPRACOVATEL ČÁSTI JIRÍ ŠIMON V PRAHA 2006 KOLANO
Májce část SO 01 - HASIČSKÁ ZBRŮJNICE D.1.4.1 - VYTÁPĚNÍ STAVEB
ADRESY ING. ARCH. IVAN KOŁÁŘ ING. MARTIN FOŘT PROJEKTANT ČÁSTI JIRÍ ŠIMON
OBJEKT OBEČ PRŮHONICE KVA MĚSTNO - DATUM 09/2023 Č. ZAKAZKY 1252760 ČÍSLO D.1.4.1 Č. PRILUHY 103 Č. KOPIE
OBŠAH SCHÉMA KOTELNY
Dokumentace pro provádění stavby (DPS)