




AXONOMETRIE

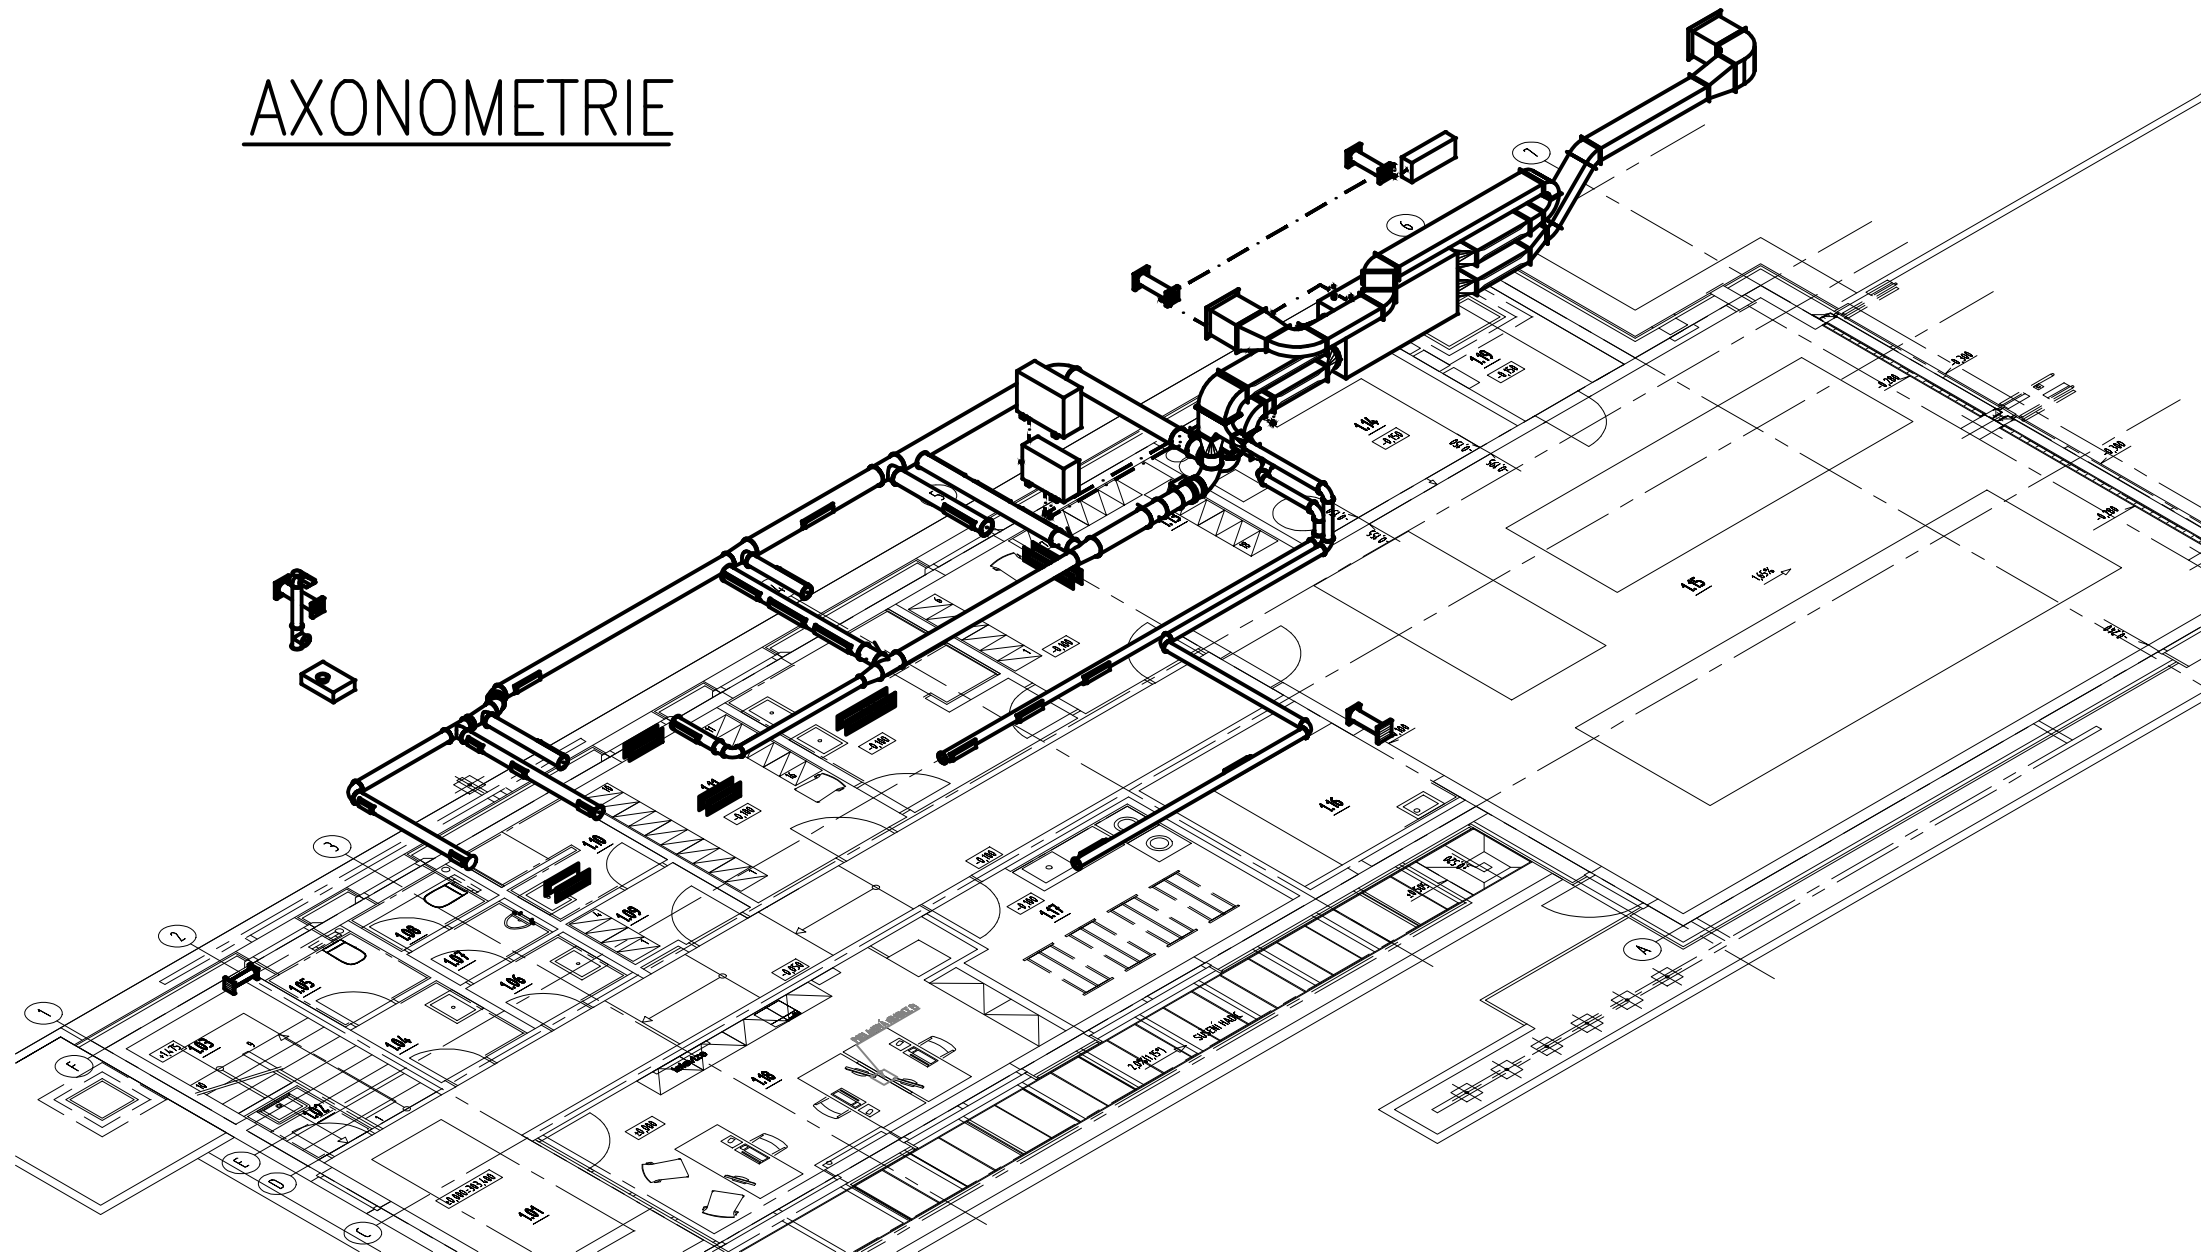


ŘEZ II-II

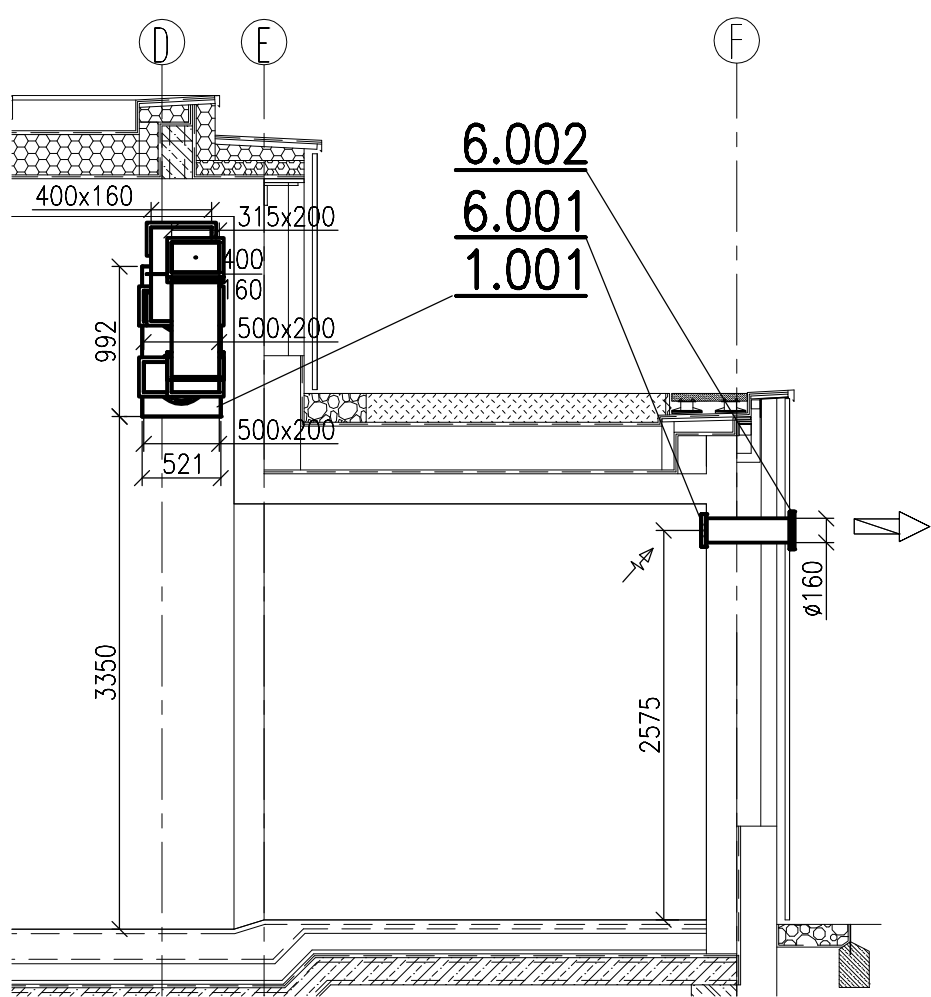

ŘEZ III-III

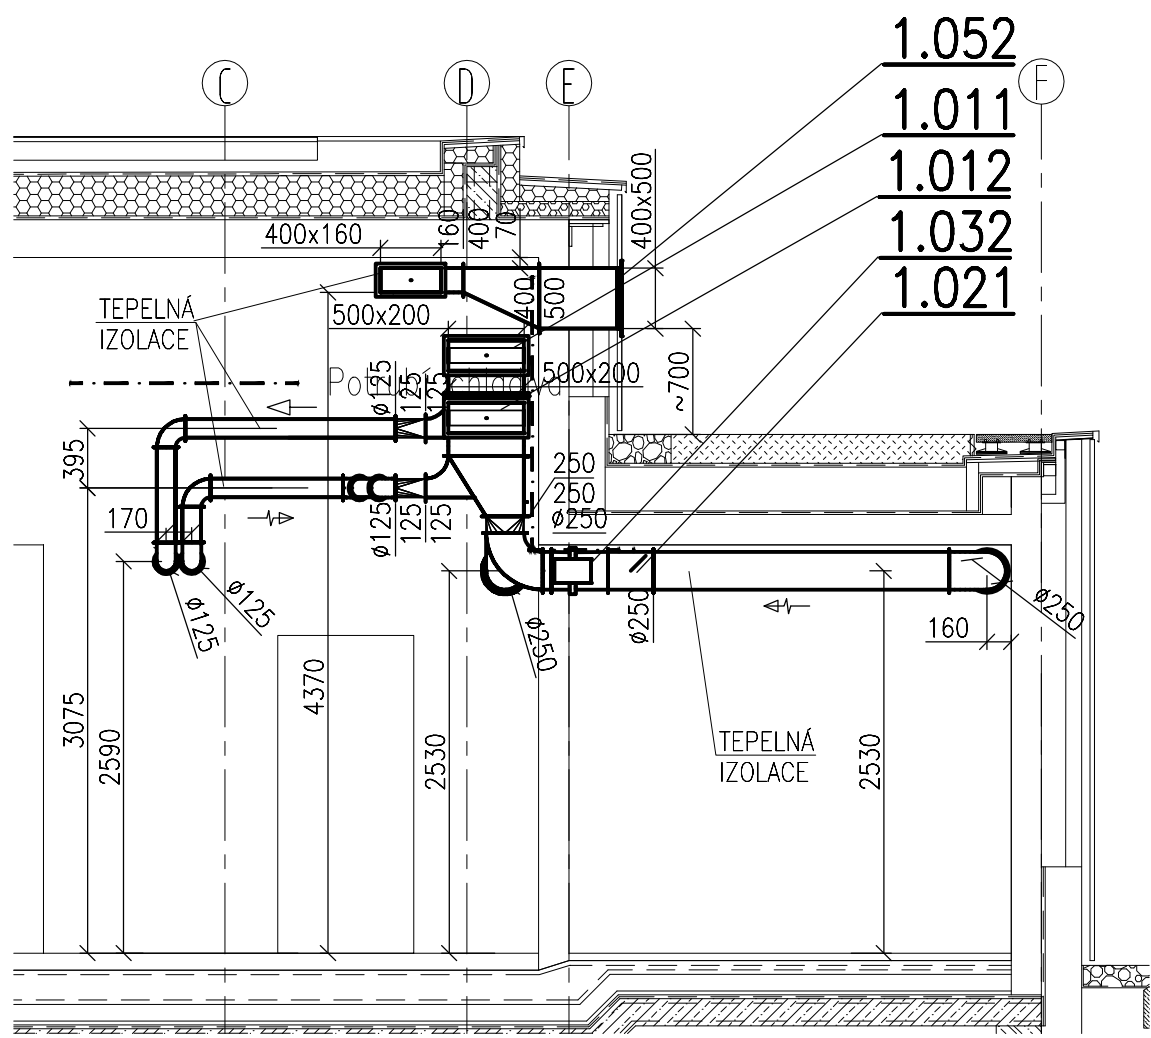

ŘEZ I-I

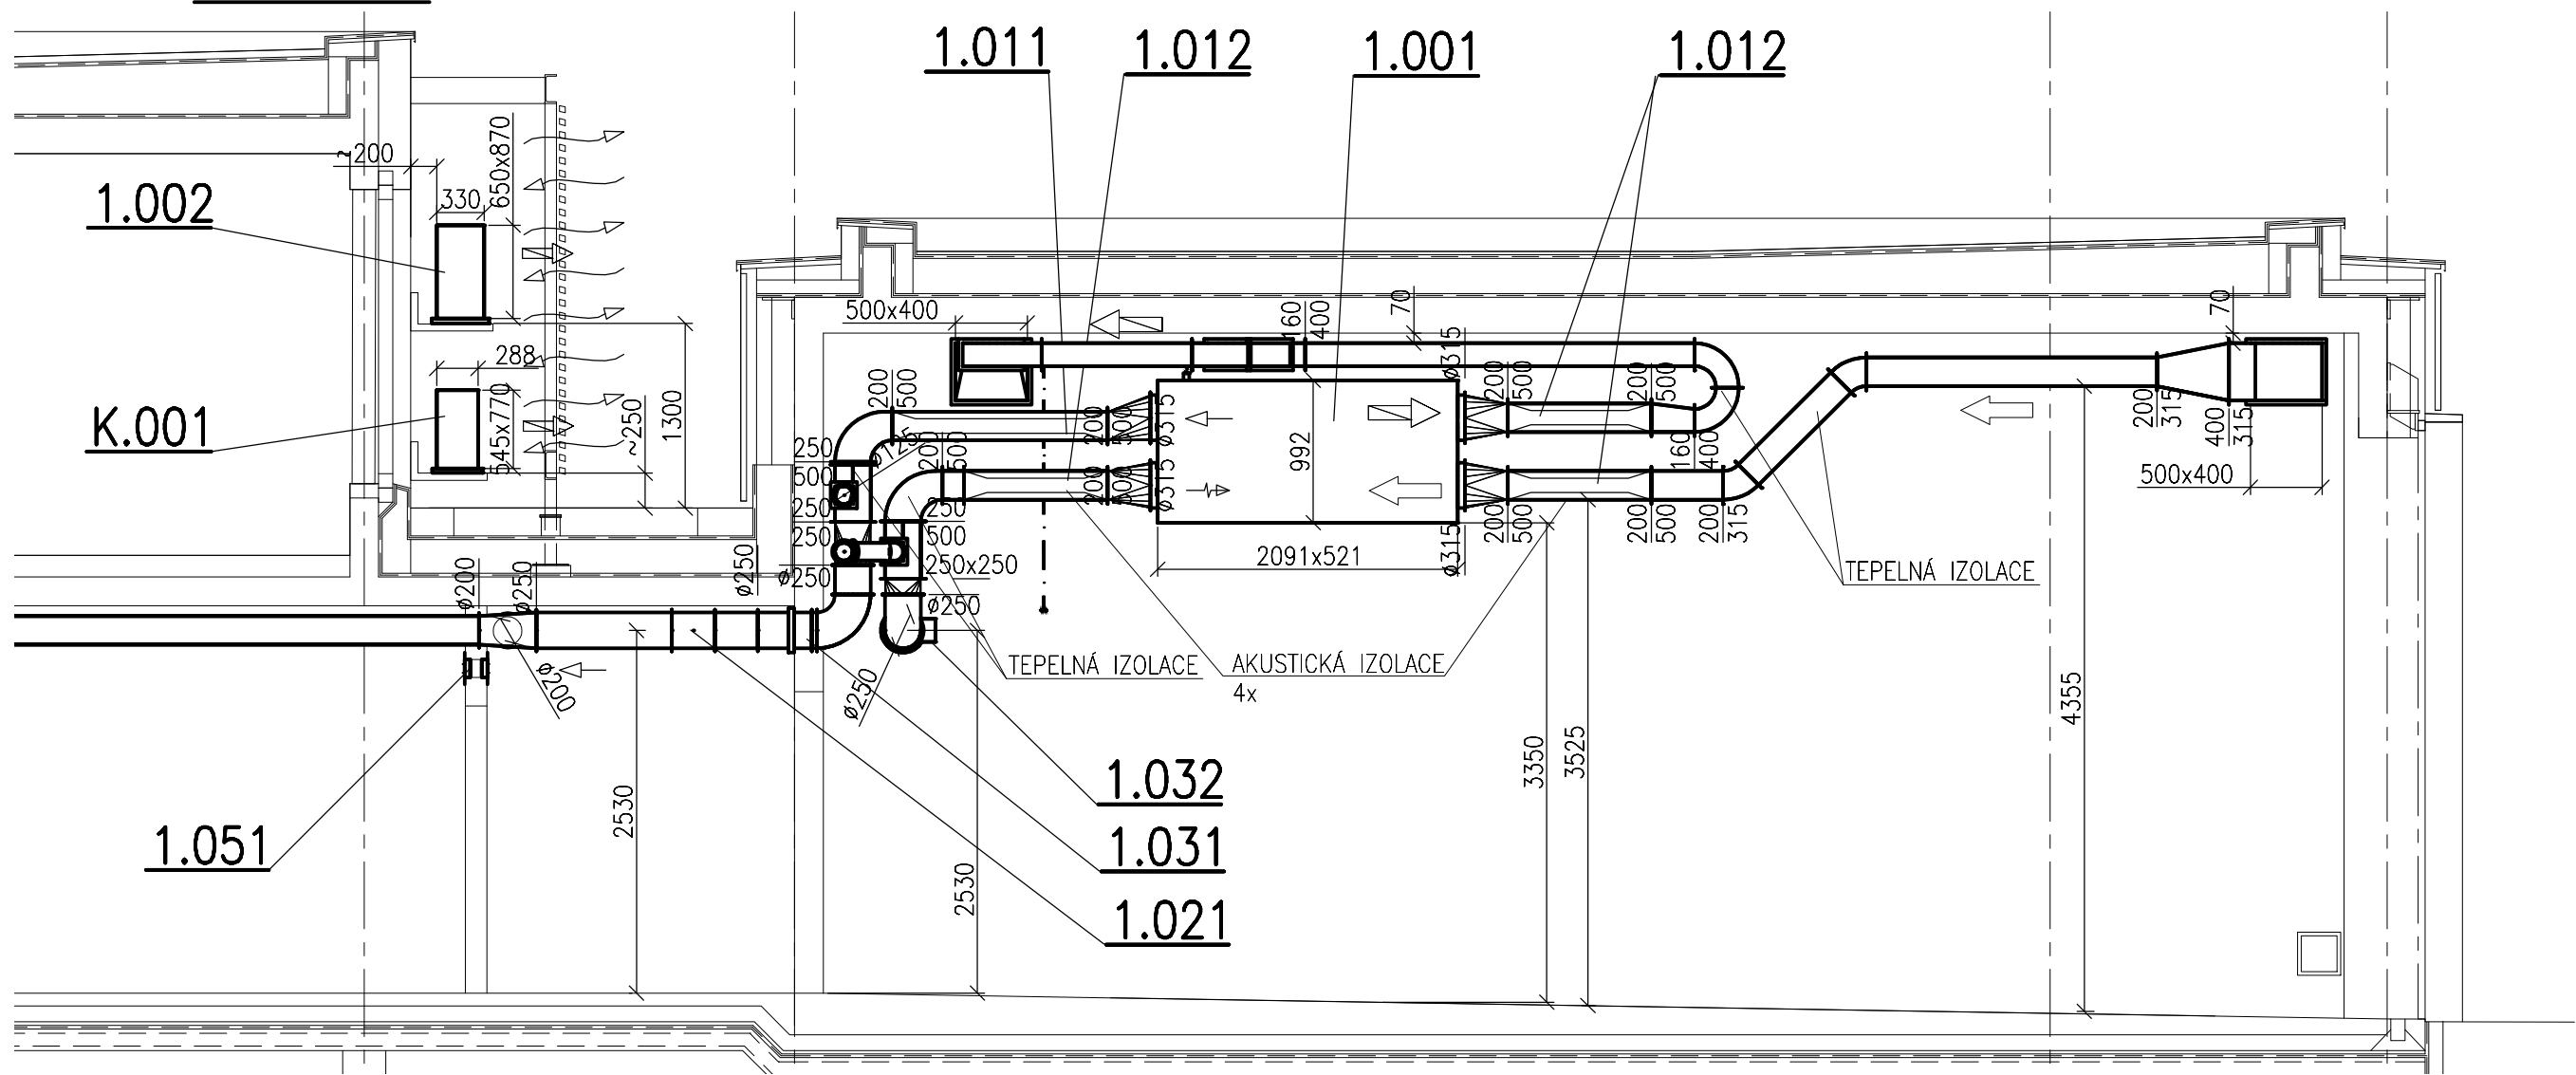

LEGENDA

- ←PŘÍVOD VZDUCHU
→ODVOD VZDUCHU
↔SÁNÍ VZDUCHU
↔VÝFUK VZDUCHU
↔PŘEFUK VZDUCHU
800/600MNOŽSTVÍ PŘÍVÁDĚNÉHO/ODVÁDĚNÉHO VZDUCHU
300 m³/hPRŮTOK VZDUCHU VZT ELEMENTEM

IZOLACE:

- a) akustická izolace
- akustickou izolací izolovat VZT rozvody od VZT jednotky zař.1 po tlumiče hluku včetně - 4x
b) tepelná izolace
- tepelnou izolací izolovat všechny VZT rozvody umístěné v prostoru garáže a dílny - přívod, odvod, sání, výfuk
- tepelnou izolací izolovat všechny VZT rozvody na přívodu umístěné v prostoru šaten, sprch a sušárny oděvů
c) požární izolace
- izolovat požární izolací potrubí od požární klapy po požární předěl

----- Potrubí chladiva

Při montáži je nutno postupovat koordinovaně s ostatními profesemi
Před započítím montáže je nutná kontrola místa montáže a porovnání s výkresovou dokumentací

Přesnou polohu tras vedení jednotlivých profesí určí koordinační výkres profesí technického zařízení

Přesné umístění distribučních elementů nutno konzultovat se stavbou

U VZT jednotky a kondenzačních jednotek zajistit pružné uložení

Od VZT jednotky a vnitřních chladících jednotek zajistit odvod kondenzátu

Ovládací panel VZT jednotky instalovat odděleně, např. na zdi garáže

Stěnové mřížky umístit do osy dveří, spodní hrana 2200mm od podlahy

Veškeré VZT potrubí bude opatřeno černým nátěrem, odstín nutno konzultovat se stavbou

ZHŮBY

INVESTOR

OBEC PRŮHONICE

KVĚTNOVÉ NÁHĚSTÍ 73, 252 43 PRŮHONICE

GENERÁLNÍ PROJEKTANT

A32

A 32, spol. s r.o. | V Štíhlách 2301/75 | 162 00 Praha 4 | T +420 222 322 422 | F +420 222 322 432 | IČ 251 556 28 | www.a32.cz

NÁZEV AKCE

HASIČSKÁ ZBRONICE PRŮHONICE

ZPRACOVATEL ČÁSTI

kps
V Z T
s p o l . s r . o .

TECHNIKA PROSTŘEDÍ, INŽENÝRSKÁ ČINNOST
V Olšinách 2300/75, 108 00 Praha 10
tel. 607 733 616
e-mail: kps@kps-vzt.cz

NÁZEV ČÁSTI

SO 01 - HASIČSKÁ ZBRONICE
D.1.4.2 - VZDUCHOTECHNIKA

ARCHITEKT
ING. ARCH. IVAN KOLÁŘ

HP
ING. MARTIN FORT

PROJEKTANT ČÁSTI
ING. MARTIN PULEC
ING. VLADIMÍR ŘÍHA

Obsah

AXONOMETRIE, ŘEZ

POČET FORMÁTŮ	MĚŘÍTKO	DATUM	Č. ZAKÁZKY	ČÁST	Č. PŘÍLOHY	Č. KOPIE
1 : 50	09/2023	12522160	D.1.4.2	006		
DRUH DOKUMENTACE						
Dokumentace pro provádění stavby (DPS)						