LEGENDA ZNAČEK

- SPÍNAČ JEDNOPÓLOVÝ, 10A/250V, IP20
- SPÍNAČ JEDNOPÓLOVÝ, 10A/250V, IP44
- PŘEPÍNAČ SÉRIOVÝ, 10A/250V, IP20
- PŘEPÍNAČ STŘÍDAVÝ, 10A/250V, IP44
- TLAČÍTKOVÝ OVLADAČ, 10A/250V, IP44
- ZÁSUVKA JEDNONÁSOBNÁ, 16A/250V, IP20
- ZÁSUVKA JEDNONÁSOBNÁ, 16A/250V, IP44
- ZÁSUVKA 16A/400V, IP44
- VÝVOD JEDNOFÁZOVÝ, 230V
- VÝVOD TŘÍFÁZOVÝ, 400V
- PROSTOROVÝ TERMOSTAT, 16A/250V, IP44
- TLAČÍTKO TOTAL–STOP
- PODLAHOVÁ ZÁSUVKOVÁ KRABICE
- ROZVADĚČ NN
- VENTILÁTOR
- TČ 6,3kW 400V — ZAŘÍZENÍ TZB

LEGENDA SVÍTIDEL

- A — OSVĚTLOVACÍ TĚLESO (ref.DEOS Z494, 4x(494.1x14W)
- B — OSVĚTLOVACÍ TĚLESO (ref. DEOS Z494, 4x (494.1x10W)
- AB — OSVĚTLOVACÍ TĚLESO (ref.DEOS Z494, 2x (494.1x10W + 2x (494.1x14W)
- C — OSVĚTLOVACÍ TĚLESO (ref.DEOS S(L)314.1x10W, komplet včetně lišty 4x6,2m)
- D — OSVĚTLOVACÍ TĚLESO (ref.DEOS S604.1x36W)
- E — OSVĚTLOVACÍ TĚLESO (ref.DEOS S602.1x16W, opal acryl)
- F — OSVĚTLOVACÍ TĚLESO (ref.DEOS S602.1x16W, microprisma M1 + A3)
- G — OSVĚTLOVACÍ TĚLESO (ref.DEOS S602.1x22W, opal acryl)
- H — OSVĚTLOVACÍ TĚLESO (ref.ECOLITE TL3903A-LED72W)
- J — OSVĚTLOVACÍ TĚLESO (ref.ECOLITE TL3902A-LED52W)
- K — OSVĚTLOVACÍ TĚLESO (ref.ELSA 1)
- L — VENKOVNÍ REFLEKTOR (ref.SENZA R, R13623)
- M — NASVĚTLENÍ ZAVĚŠENÉ ZELENĚ A OPLÁŠTĚNÍ OCHOZU (ref. SWING)
- N — NOUZOVÉ SVÍTIDLO
- O — OSVĚTLOVACÍ TĚLESO ref. MAXI RING dot LED M930, černá)

NAPĚŤOVÁ SOUSTAVA: 3+PE+N, ~50Hz, 230/400V, TN–C–S

Ochrana před úrazem elektrickým proudem bude provedena dle ČSN 33 2000–4–41: SAMOČINNÝM ODPOJENÍM OD ZDROJE

Ve vybraných prostorách bude provedeno doplňkové pospojení (prostory jsou označeny symbolem ⓑ).

LEGENDA MÍSTNOSTÍ

Č.M.	MÍSTNOST	PLOCHA m²
101	CHODBA	32.84
102	OKLOPOVÁ KOMORA	1.68
103	SCHODIŠTĚ	5.66
104	PŘEDSÍŇ WC Ž	2.79
105	WC Ž	2.48
106	PŘEDSÍŇ WC M.	2.31
107	PCHÁŇ	1.89
108	WC M.	1.62
109	ŠATNA Ž	2.98
110	UMÝVÁRNA Ž	3.87
111	ČISTÁ ŠATNA M	9.99
112	UMÝVÁRNA M	10.49
113	ŠPINAVÁ ŠATNA M	15.01
114	SKLAD MATERIÁLU HZS	11.96
115	GARÁŽ	102.74
116	SKLAD. DÍLNA	9.58
117	SUŠÁRNA A SKLAD OBĚVŮ	12.33
118	KANCELÁŘ	22.88
119	ELEKTROROZVODNA, FVE	5.53

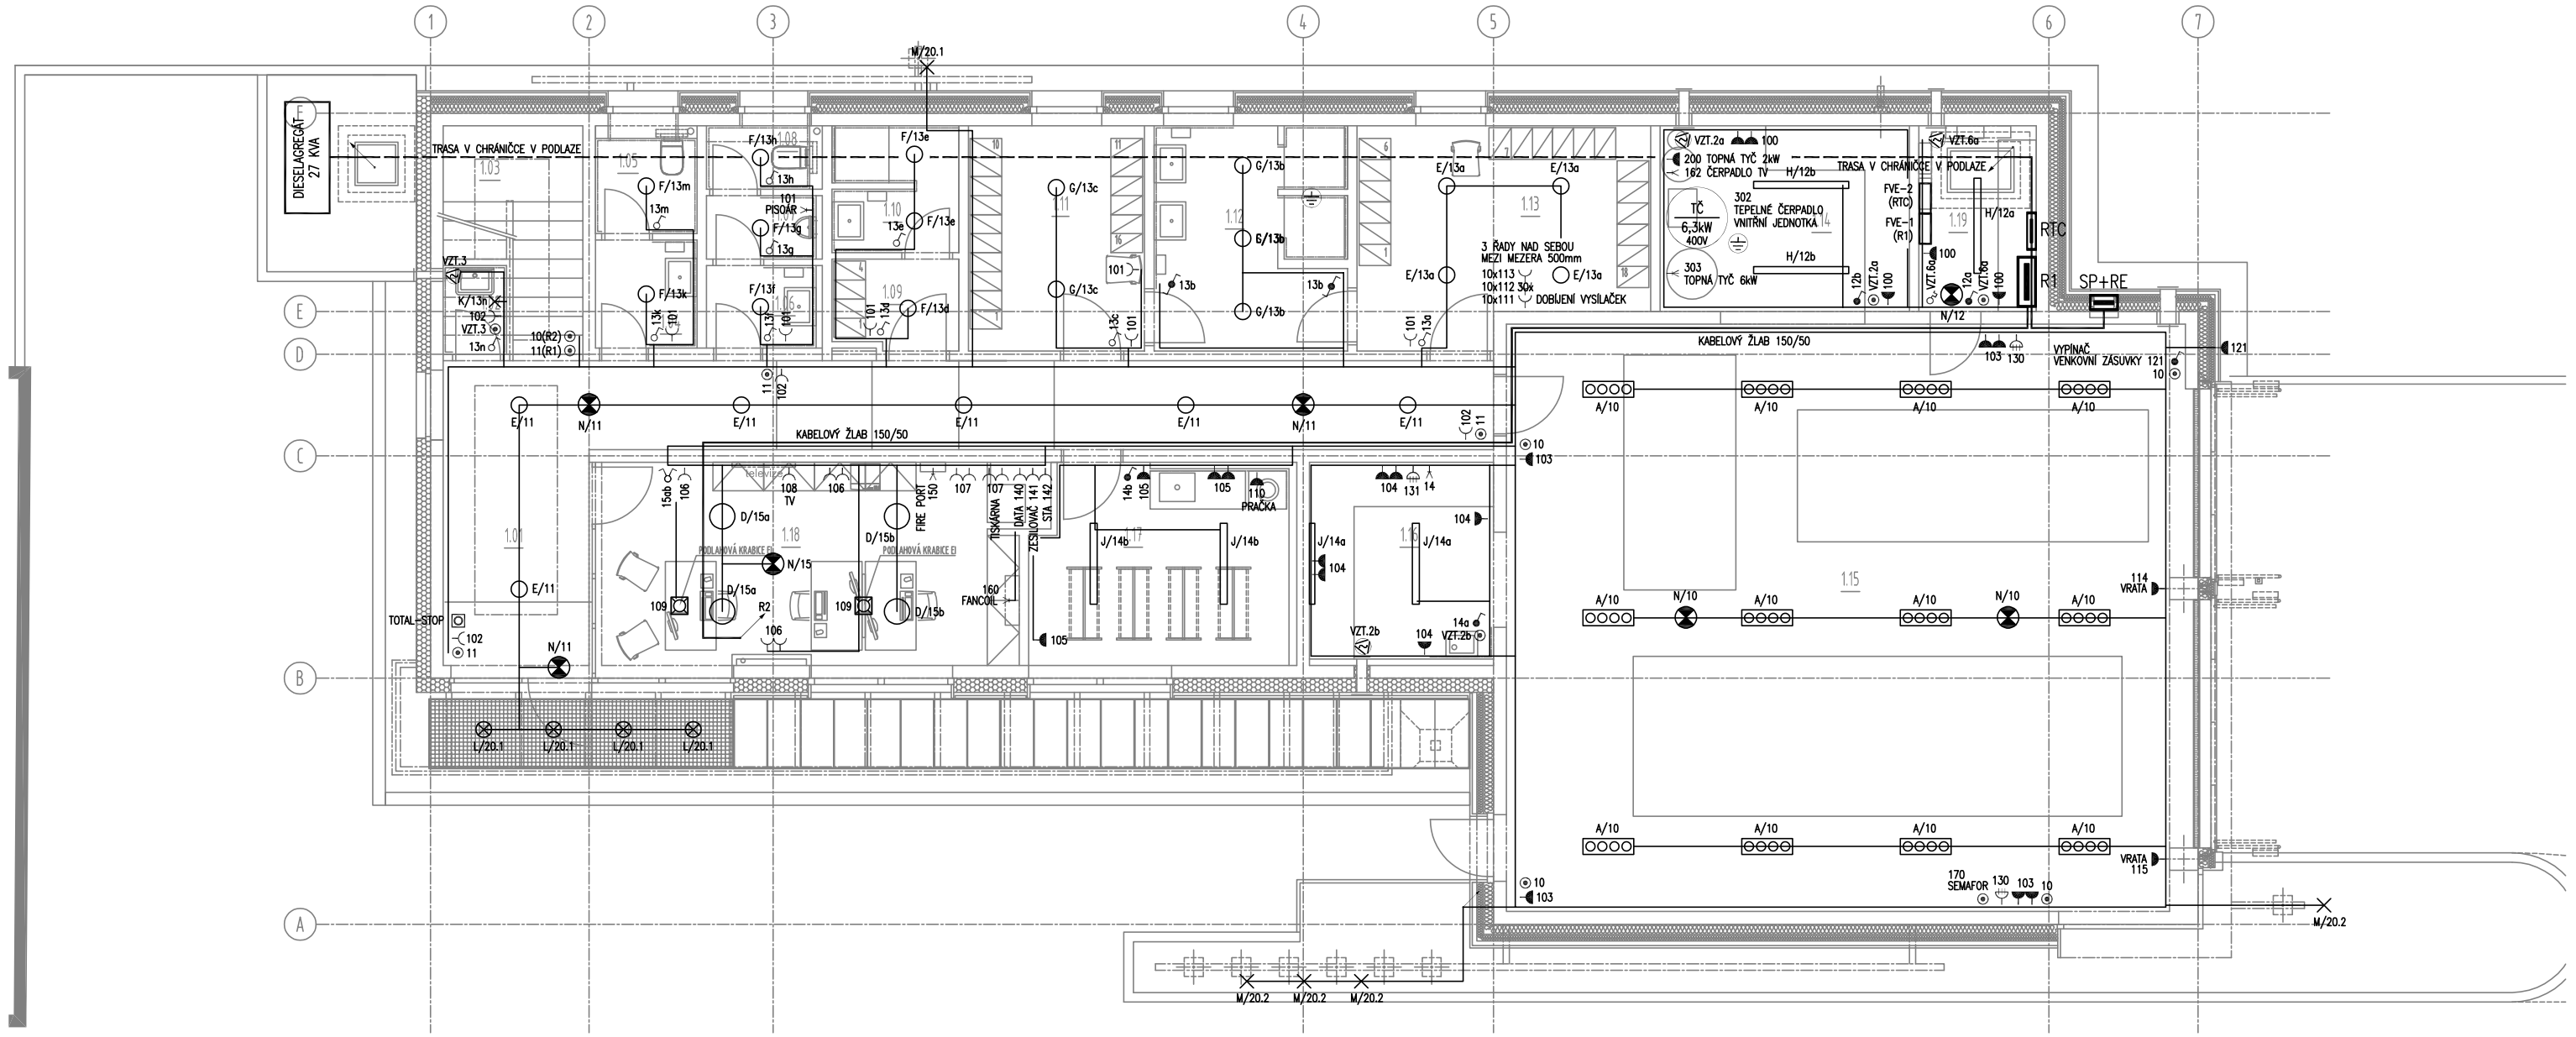

ZMĚNY

INVESTOR

OBEC PRŮHONICE

KVĚTNOVÉ NÁMĚSTÍ 73, 252 43 PRŮHONICE

GENERÁLNÍ PROJEKTANT

A32, spol. s r.o. | V Štíhlách 2031/12 | 142 00 Praha 4 | T +420 222 322 422 | F +420 222 322 432 | IČ: 251 556 28 | www.a32.cz

NÁZEV AKCE

HASIČSKÁ ZBROJNICE PRŮHONICE PRŮHONICE

ZPRACOVATEL ČÁSTI

JKS ELEKTROPROJEKCE PRAHA s.r.o. | OLDŘICHOVA 11 | 128 00 PRAHA 2 | jks@jksprojekce.cz

NÁZEV ČÁSTI

SO 01 - HASIČSKÁ ZBROJNICE
D.1.4.5 - SILNOPROUDÁ ELEKTROTECHNIKA

ARCHITEKT	HIP	PROJEKTANT ČÁSTI
ING. ARCH. IVAN KOLÁŘ	ING. MARTIN FOŘT	ING. KAREL ŠVEJDA ING. MOJMÍR JURČÍK

OBSAH

PŮDORYS 1.NP

POČET FORMÁTŮ	MĚŘÍTKO	DATUM	Č. ZAKÁZKY	ČÁST	Č. PŘÍLOHY	Č. KOPIE
3	1 : 100	09/2023	12522160	D.1.4.5	102	

DRUH DOKUMENTACE: Dokumentace pro provádění stavby (DPS)