

LEGENDA ZNAČEK

SPINAČ JEDNOPÓLOVÝ, 10A/250V, IP20

SPINAČ JEDNOPÓLOVÝ, 10A/250V, IP44

PŘEPÍNAČ SÉRIOVÝ, 10A/250V, IP20

PŘEPÍNAČ STŘÍDAVÝ, 10A/250V, IP44

TLAČÍTKOVÝ OVLADAČ, 10A/250V, IP44

ZÁSUVKA JEDNONÁSOBNÁ, 16A/250V, IP20

ZÁSUVKA JEDNONÁSOBNÁ, 16A/250V, IP44

ZÁSUVKA 16A/400V, IP44

VÝVOD JEDNOFÁZOVÝ, 230V

VÝVOD TŘÍFÁZOVÝ, 400V

PROSTOROVÝ TERMOSTAT, 16A/250V, IP44

TLAČÍTKO TOTAL-STOP

PODLAHOVÁ ZÁSUVKOVÁ KRABICE

ROZVADĚČ NN

VENTILÁTOR

ZARÍZENÍ TZB

LEGENDA SVÍTEL

OSVĚTLOVACÍ TĚLESO (ref:DEOS 749L, 4x(C49L, 1x(14W)

OSVĚTLOVACÍ TĚLESO (ref: DEOS 749L, 4x (C49L, 1x(10W)

OSVĚTLOVACÍ TĚLESO (ref:DEOS 749L, 2x (C49L, 1x(10W + 2x (C49L, 1x(14W)

OSVĚTLOVACÍ TĚLESO (ref:DEOS SL131L, 1x(10W, komplet včetně lišty 4x6,2m)

OSVĚTLOVACÍ TĚLESO (ref:DEOS S60L, 1x(36W)

OSVĚTLOVACÍ TĚLESO (ref:DEOS S602, 1x(6W, opal acryl)

OSVĚTLOVACÍ TĚLESO (ref:DEOS S602, 1x(6W, microprisma M1 + A3)

OSVĚTLOVACÍ TĚLESO (ref:DEOS S602, 1x(2W, opal acryl)

OSVĚTLOVACÍ TĚLESO (ref:ECOULITE TL3903A-LED2W)

OSVĚTLOVACÍ TĚLESO (ref:ECOULITE TL3902A-LED2W)

OSVĚTLOVACÍ TĚLESO (ref:ELSA 1)

OSVĚTLOVACÍ TĚLESO (ref:ELSA 1)

VENKOVNÍ REFLEKTOR (ref:SENZA R, R36x23)

MASVĚTLENÍ ZAVĚŠNÉ ZELENÉ A OPRAŠTĚNÍ OG40ZU (ref: SWING)

NOUZOVÉ SVÍTLIDLO


OSVĚTLOVACÍ TĚLESO ref: MAXI RING dot LED M930, černá)

NAPĚŤOVÁ SOUSTAVA: 3+PE+N, ~50Hz, 230/400V, TN–C–S

Ochrana před úrazem elektrickým proudem bude provedena dle ČSN 33 2000–4–41: SAMOČINNÝM ODPOJENÍM OD ZDROJE

Ve vyznačených prostorech bude provedeno doplňkové pospojování (prostory jsou označeny symbolem ⊕).

LEGENDA MÍSTNOSTÍ		
Č. k.	NÁZEV MÍSTNOSTI	PLOCHA m²
101	SKLAD	7,97
102	KOMUNIKAČNÍ PROSTOR	36,48
103	KUCHYŇKA	9,49
104	OBEDOVNÁ MÍSTNOST	7,181
105	BALNÍKOVNÍ MÍSTNOST	19,96

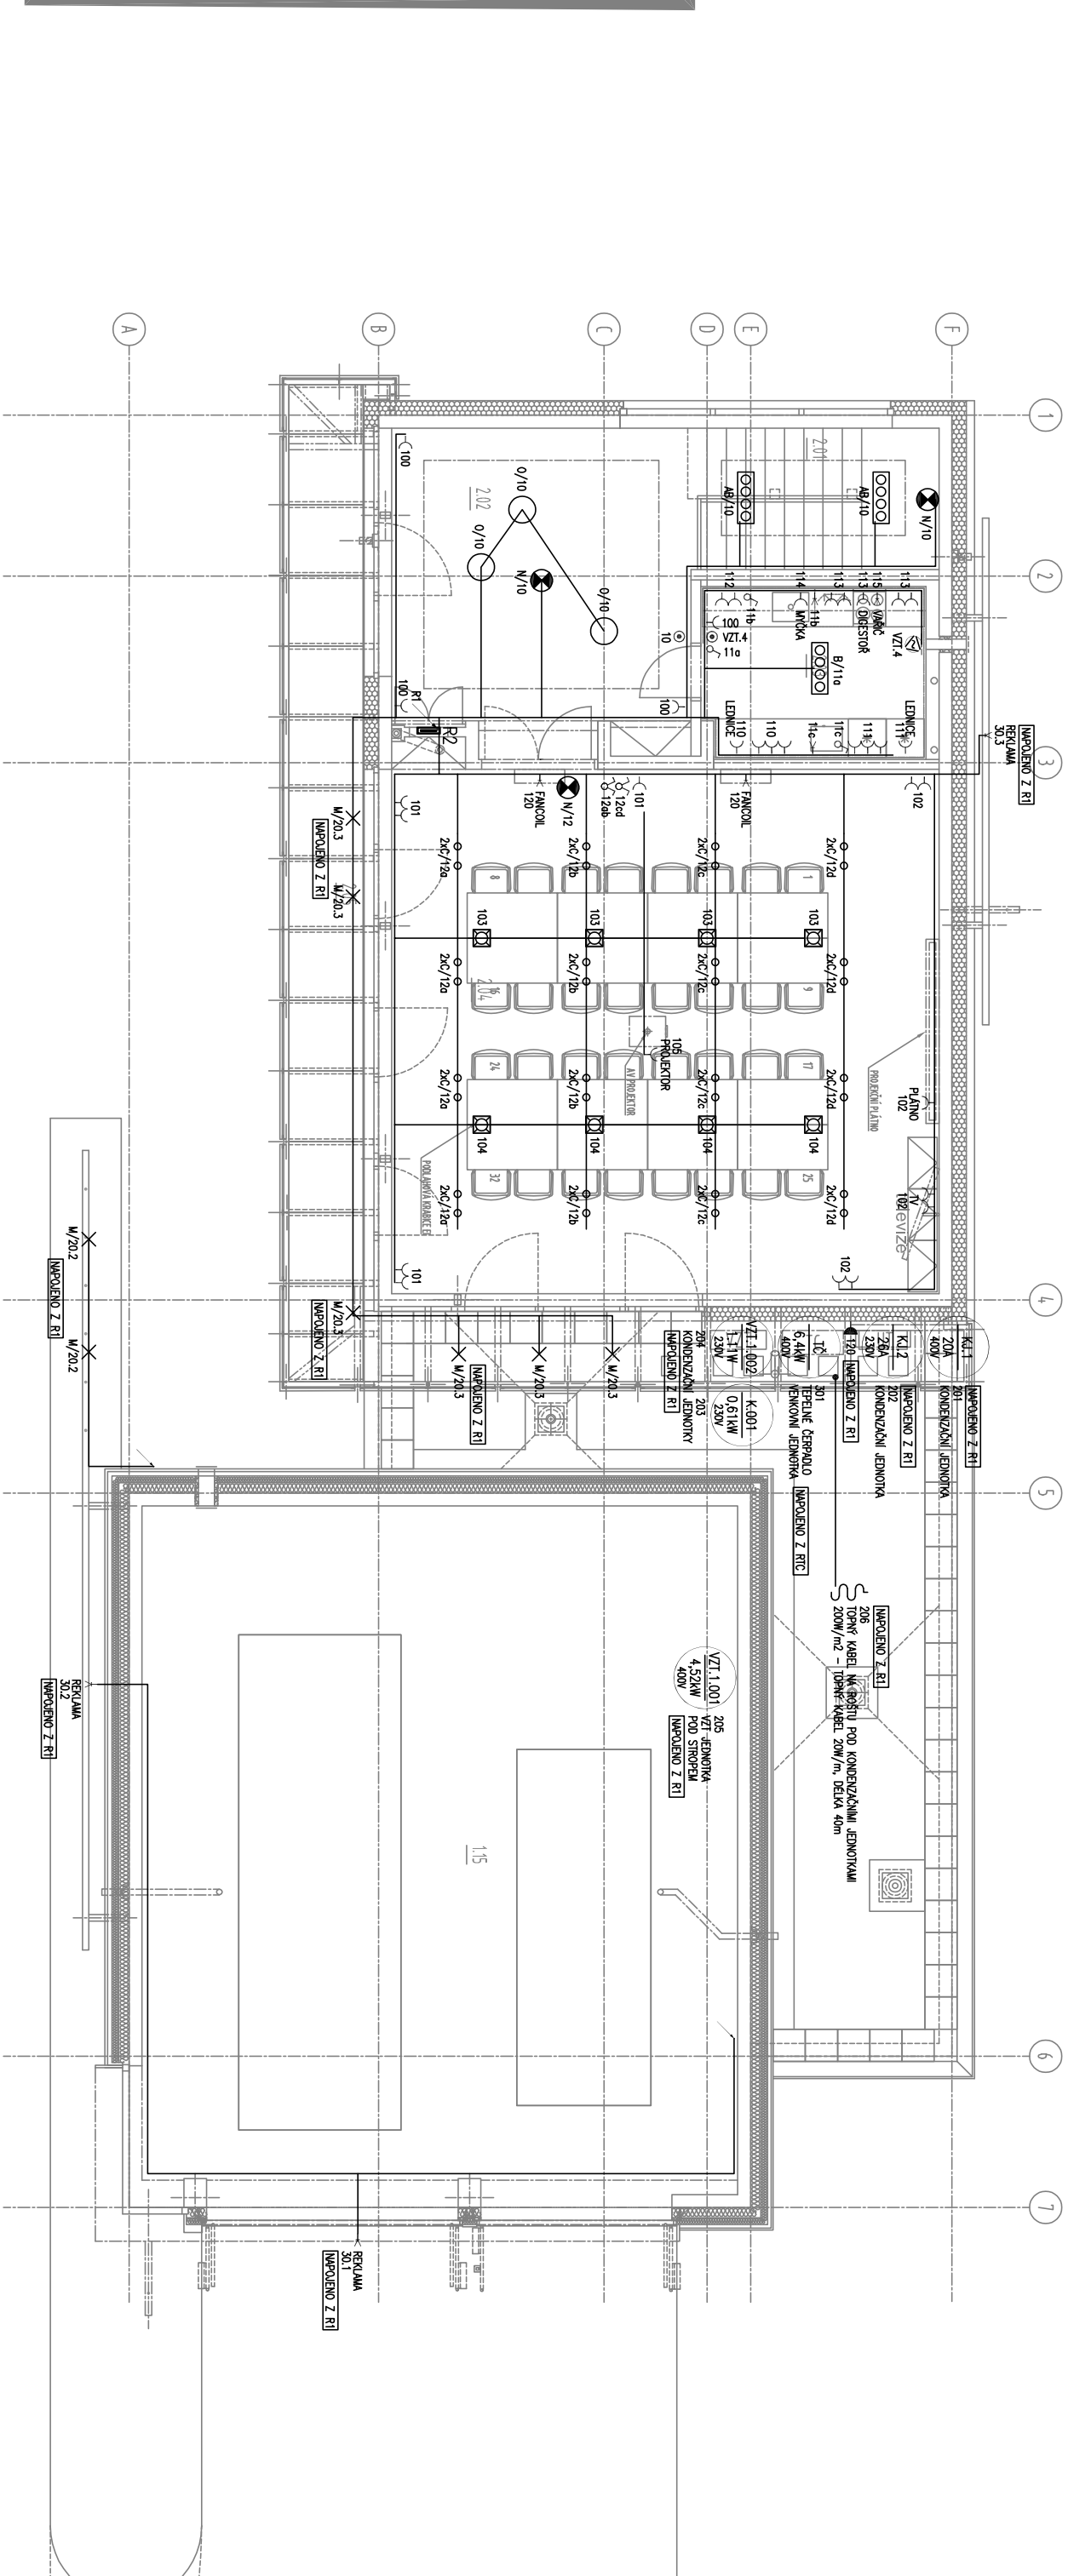

ZMĚNY

INVESTOR

OBEC PRŮHONICE

KVĚTNOVÉ NÁMĚSTÍ 73, 252 43 PRŮHONICE

GENERÁLNÍ PROJEKTANT

A3|2

A 32, spol. s r.o. | V Širňách 2031/12 | 462 00 Praha 4 | T +420 222 322 422 | F +420 222 322 432 | Ě 251 556 28 | WWW.A32.CZ

NÁZEV AKCE

HASIČSKÁ ZBRONICE PRŮHONICE

ZPRACOVATEL ČÁSTI

JKS ELEKTROPROJEKCE PRAHA s.r.o. | OLUBČHOVA 11 | 128 00 PRAHA 2 | jks@jksprojekte.cz



NÁZEV ČÁSTI

SO 01 - HASIČSKÁ ZBRONICE

D.1.4.5 - SILNOPROUDÁ ELEKTROTECHNIKA

ARCHITEKT	ING. ARCH. IVAN KOLÁŘ	HIP	ING. MARTIN FOŘT	PROJEKTANT ČÁSTI	ING. KAREL ŠVEJDA
					ING. MOJMÍR JURČÍK

OBSAH

PŮDORYS 2.NP

POČET FORMÁTŮ	MĚŘÍTKO	DATUM	Č. ZAKÁZKY	ČÁST	Č. PŘÍLOHY	Č. KOPIE
3	1 : 100	09/2023	1252260	D.1.4.5	103	

DRUH DOKUMENTACE

Dokumentace pro provádění stavby (DPS)