POZNÁMKA

- JÍMACÍ VEDENÍ BUDE PROVEDENO VODIČEM AlMgSi ø8mm JAKO MŘÍŽOVÁ SOUSTAVA
- SVODY JÍMACÍHO VEDENÍ BUDOU PROVEDENY JAKO SKRYTÉ, VEDENÉ V TRUBCE TP30 POD TEPELNOU IZOLACÍ STĚN
- SVODY JÍMACÍHO VEDENÍ BUDOU UKONČENY VE ZKUŠEBNÍCH SVORKÁCH OSAZENÝCH V ZAPUŠTĚNÝCH KRABICÍCH VE FASÁDĚ
- PŘES ZKUŠEBNÍ SVORKU BUDOU SVODY NAPOJENÉ NA UZEŇOVACÍ SOUSTAVU OBJEKTU
- NA ZÁKLADĚ VÝPOČTU ŘÍZENÍ RIZIKA JE NAVRŽEN HROMOSVOD TŘÍDY LPS III POLOMĚR VALIVÉ KOULE 45m. MŘÍŽOVÁ SOUSTAVA S ROZTEČÍ max. 15m

NAPĚŤOVÁ SOUSTAVA: 3+PE+N, ~50Hz, 230/400V, TN-C-S

Ochrana před úrazem elektrickým proudem bude provedena dle ČSN 33 2000-4-41: SAMOČINNÝM ODPOJENÍM OD ZDROJE

Ve vybraných prostorách bude provedeno doplňkové pospojení ( prostory jsou označeny symbolem ⊜ ).

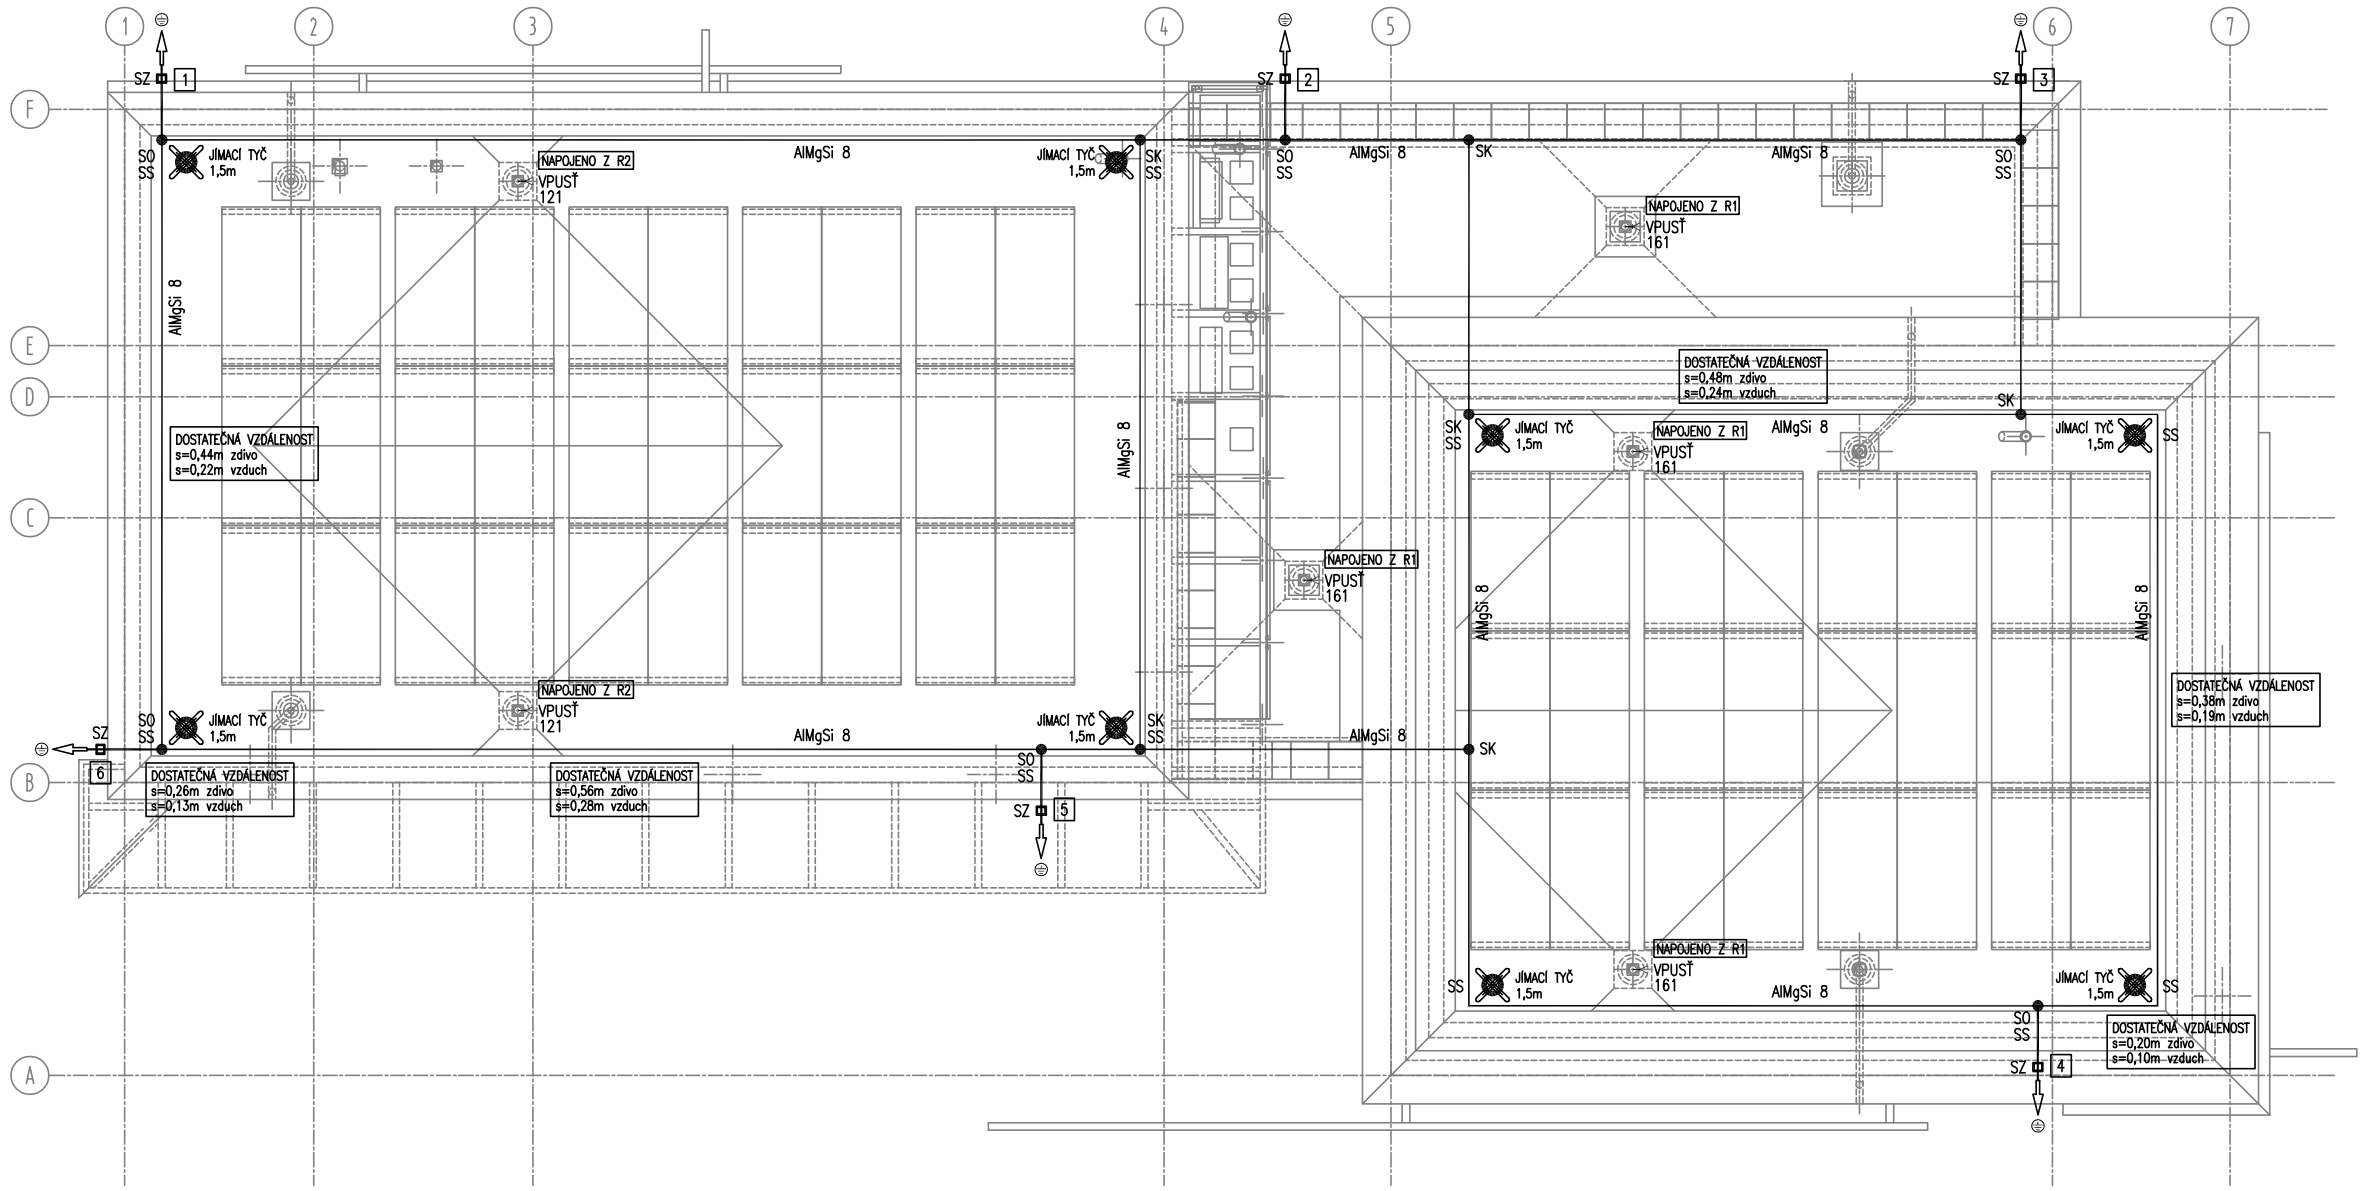


ZMĚNY

INVESTOR

**OBEC PRŮHONICE**

KVĚTNOVÉ NÁMĚSTÍ 73, 252 43 PRŮHONICE

GENERÁLNÍ PROJEKTANT

A 32, spol. s r.o. | V Štíhlách 2031/12 | 142 00 Praha 4 | T +420 222 322 422 | F +420 222 322 432 | IČ: 251 556 28 | www.a32.cz

NÁZEV AKCE

**HASIČSKÁ ZBROJNICE PRŮHONICE PRŮHONICE**

ZPRACOVATEL ČÁSTI

JKS ELEKTROPROJEKCE PRAHA s.r.o. | OLDŘICHOVA 11 | 128 00 PRAHA 2 | jks@jksprojekce.cz

NÁZEV ČÁSTI

**SO 01 - HASIČSKÁ ZBROJNICE**
**D.1.4.5 - SILNOPROUDÁ ELEKTROTECHNIKA**

| ARCHITEKT | HIP | PROJEKTANT ČÁSTI |
|---|---|---|
| ING. ARCH. IVAN KOLÁŘ | ING. MARTIN FOŘT | ING. KAREL ŠVEJDA<br>ING. MOJMÍR JURČÍK |

OBSAH

**PŮDORYS STŘECHY**

| POČET FORMÁTŮ | MĚŘÍTKO | DATUM | Č. ZAKÁZKY | ČÁST | Č. PŘÍLOHY | Č. KOPIE |
|---|---|---|---|---|---|---|
| 3 | 1 : 100 | 09/2023 | 12522160 | **D.1.4.5** | **104** | |

DRUH DOKUMENTACE: Dokumentace pro provádění stavby (DPS)