


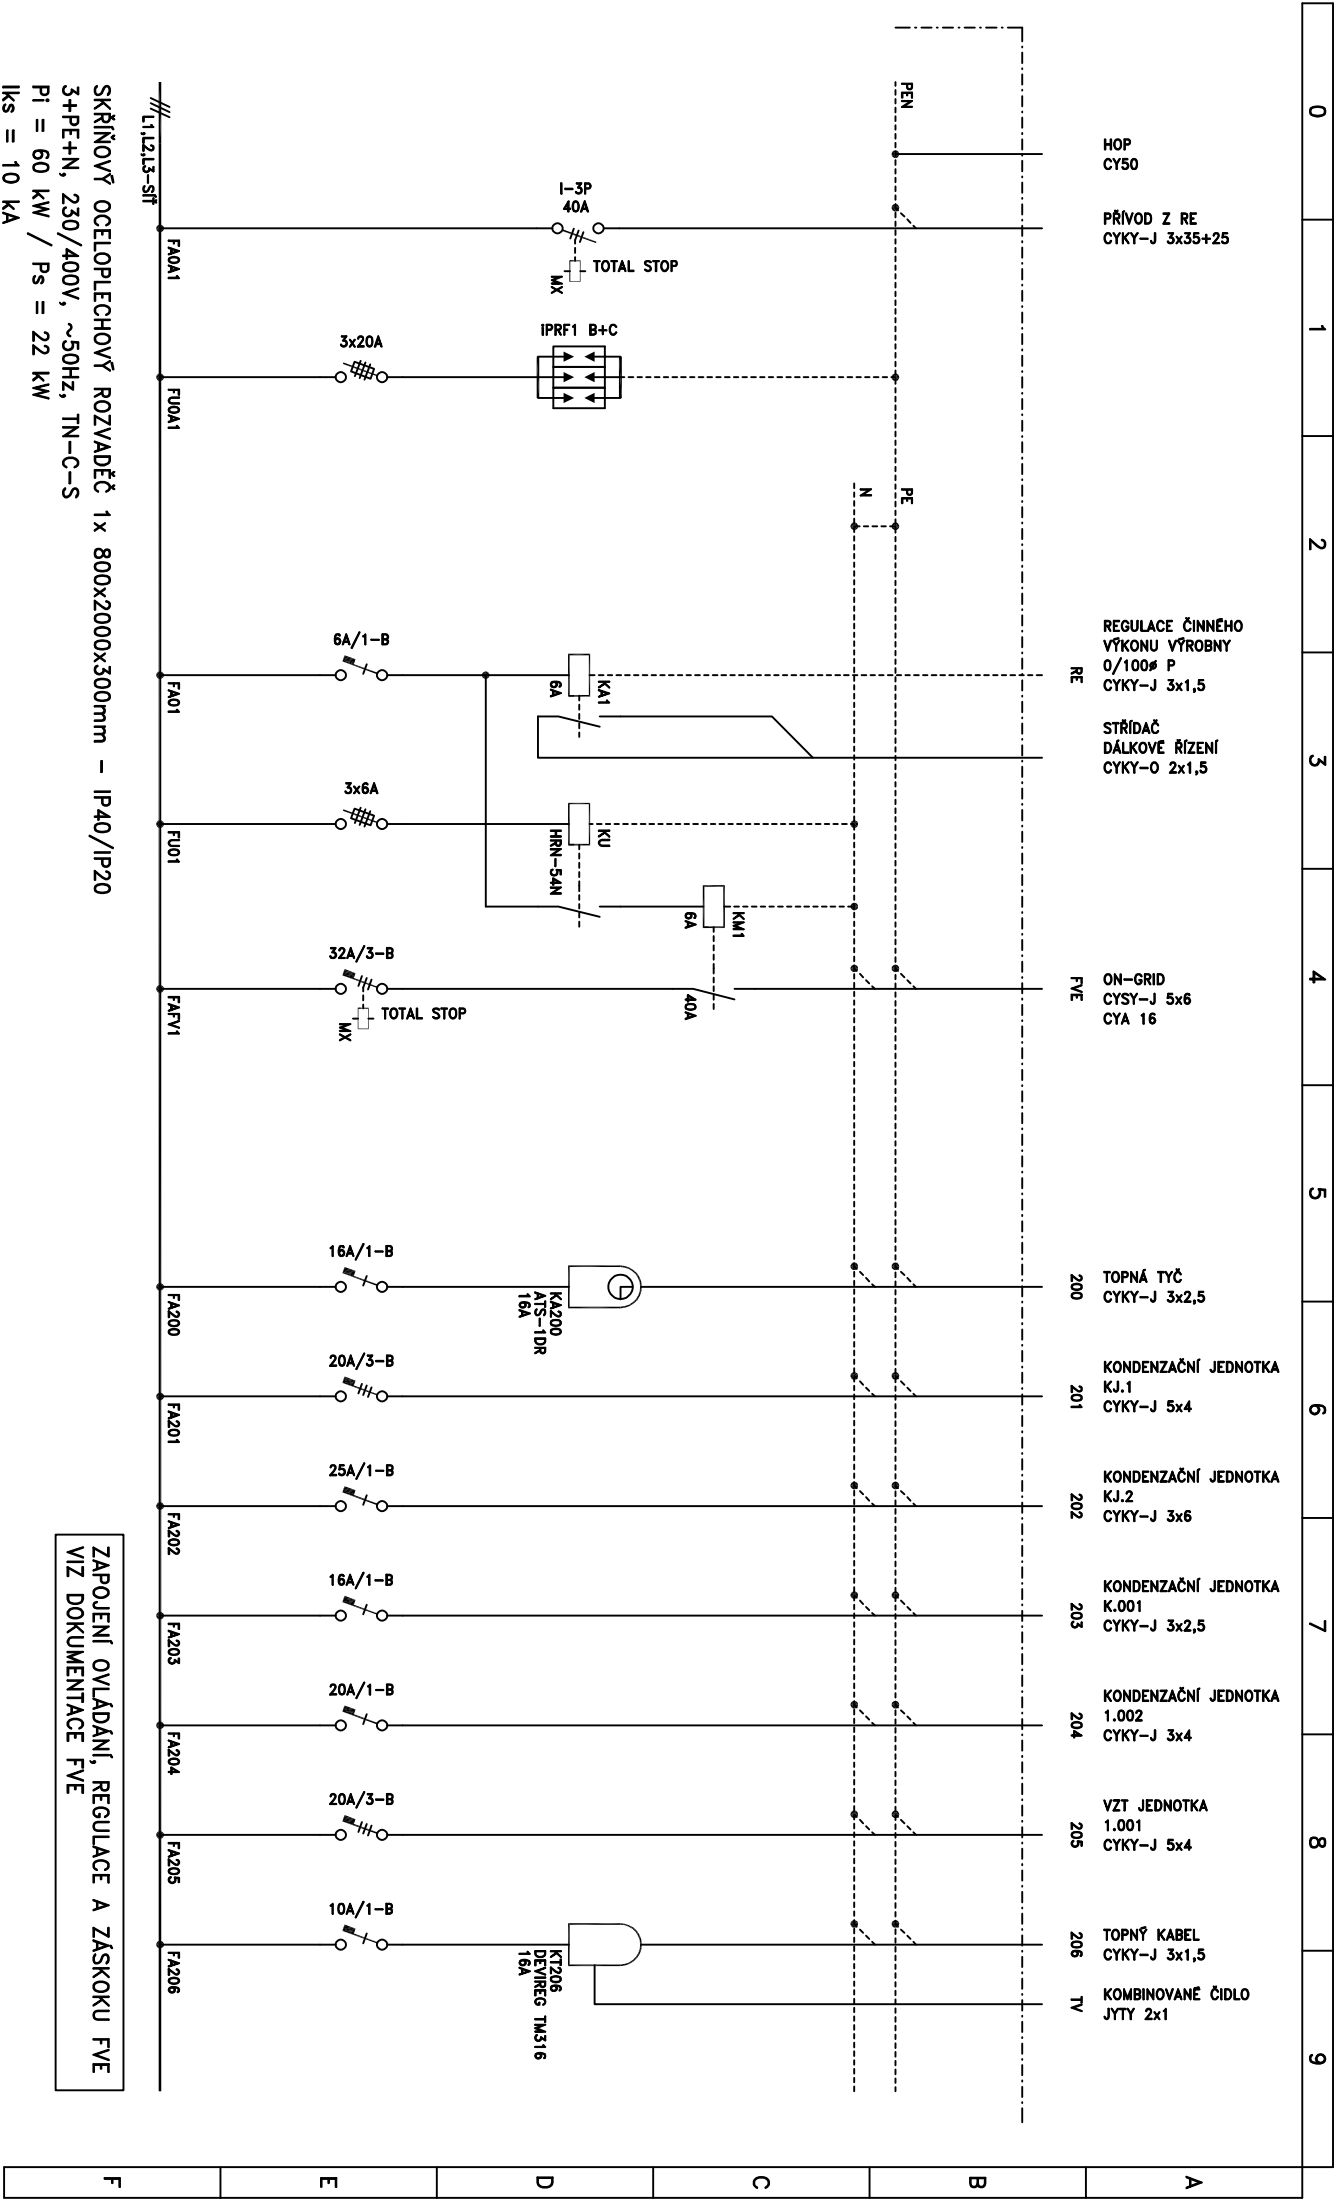

SKŘÍŇOVÝ OCELOPLECHOVÝ ROZVADĚČ 1x 800x2000x300mm – IP40/IP20
3+PE+N, 230/400V, ~50Hz, TN-C-S
Pi = 60 kW / Ps = 22 kW
Iks = 10 kA

ZAPOJENÍ OVLÁDÁNÍ, REGULACE A ZÁSKOKU FVE
VIZ DOKUMENTACE FVE


JKS Elektroprojekce Praha s.r.o.
Oficiálně 11, 128 00 Praha 2
jks@jksprojekce.cz

AKCE : SO 01 – HASIČSKÁ ZBRONICE
PRŮHONICE

VÝKRES : D.1.4.5 SILNOPROUDÁ ELEKTROTECHNIKA
SCHEMA ROZVADĚČE R1


VYPRACOVAL :	Ing. Karel Švejda	ČÍSLO LISTU :	1
ZODP. PROJEKTANT :	Ing. Mojmír Jurečík	NÁSL. LIST Č. :	2
ČÍSLO ZAKÁZKY :	-	KOPIE :	ACAD
STUPEŇ :	DPS		
DATUM :	09/2023		
REVIZE :			

ČÍSLO VÝKRESU
107

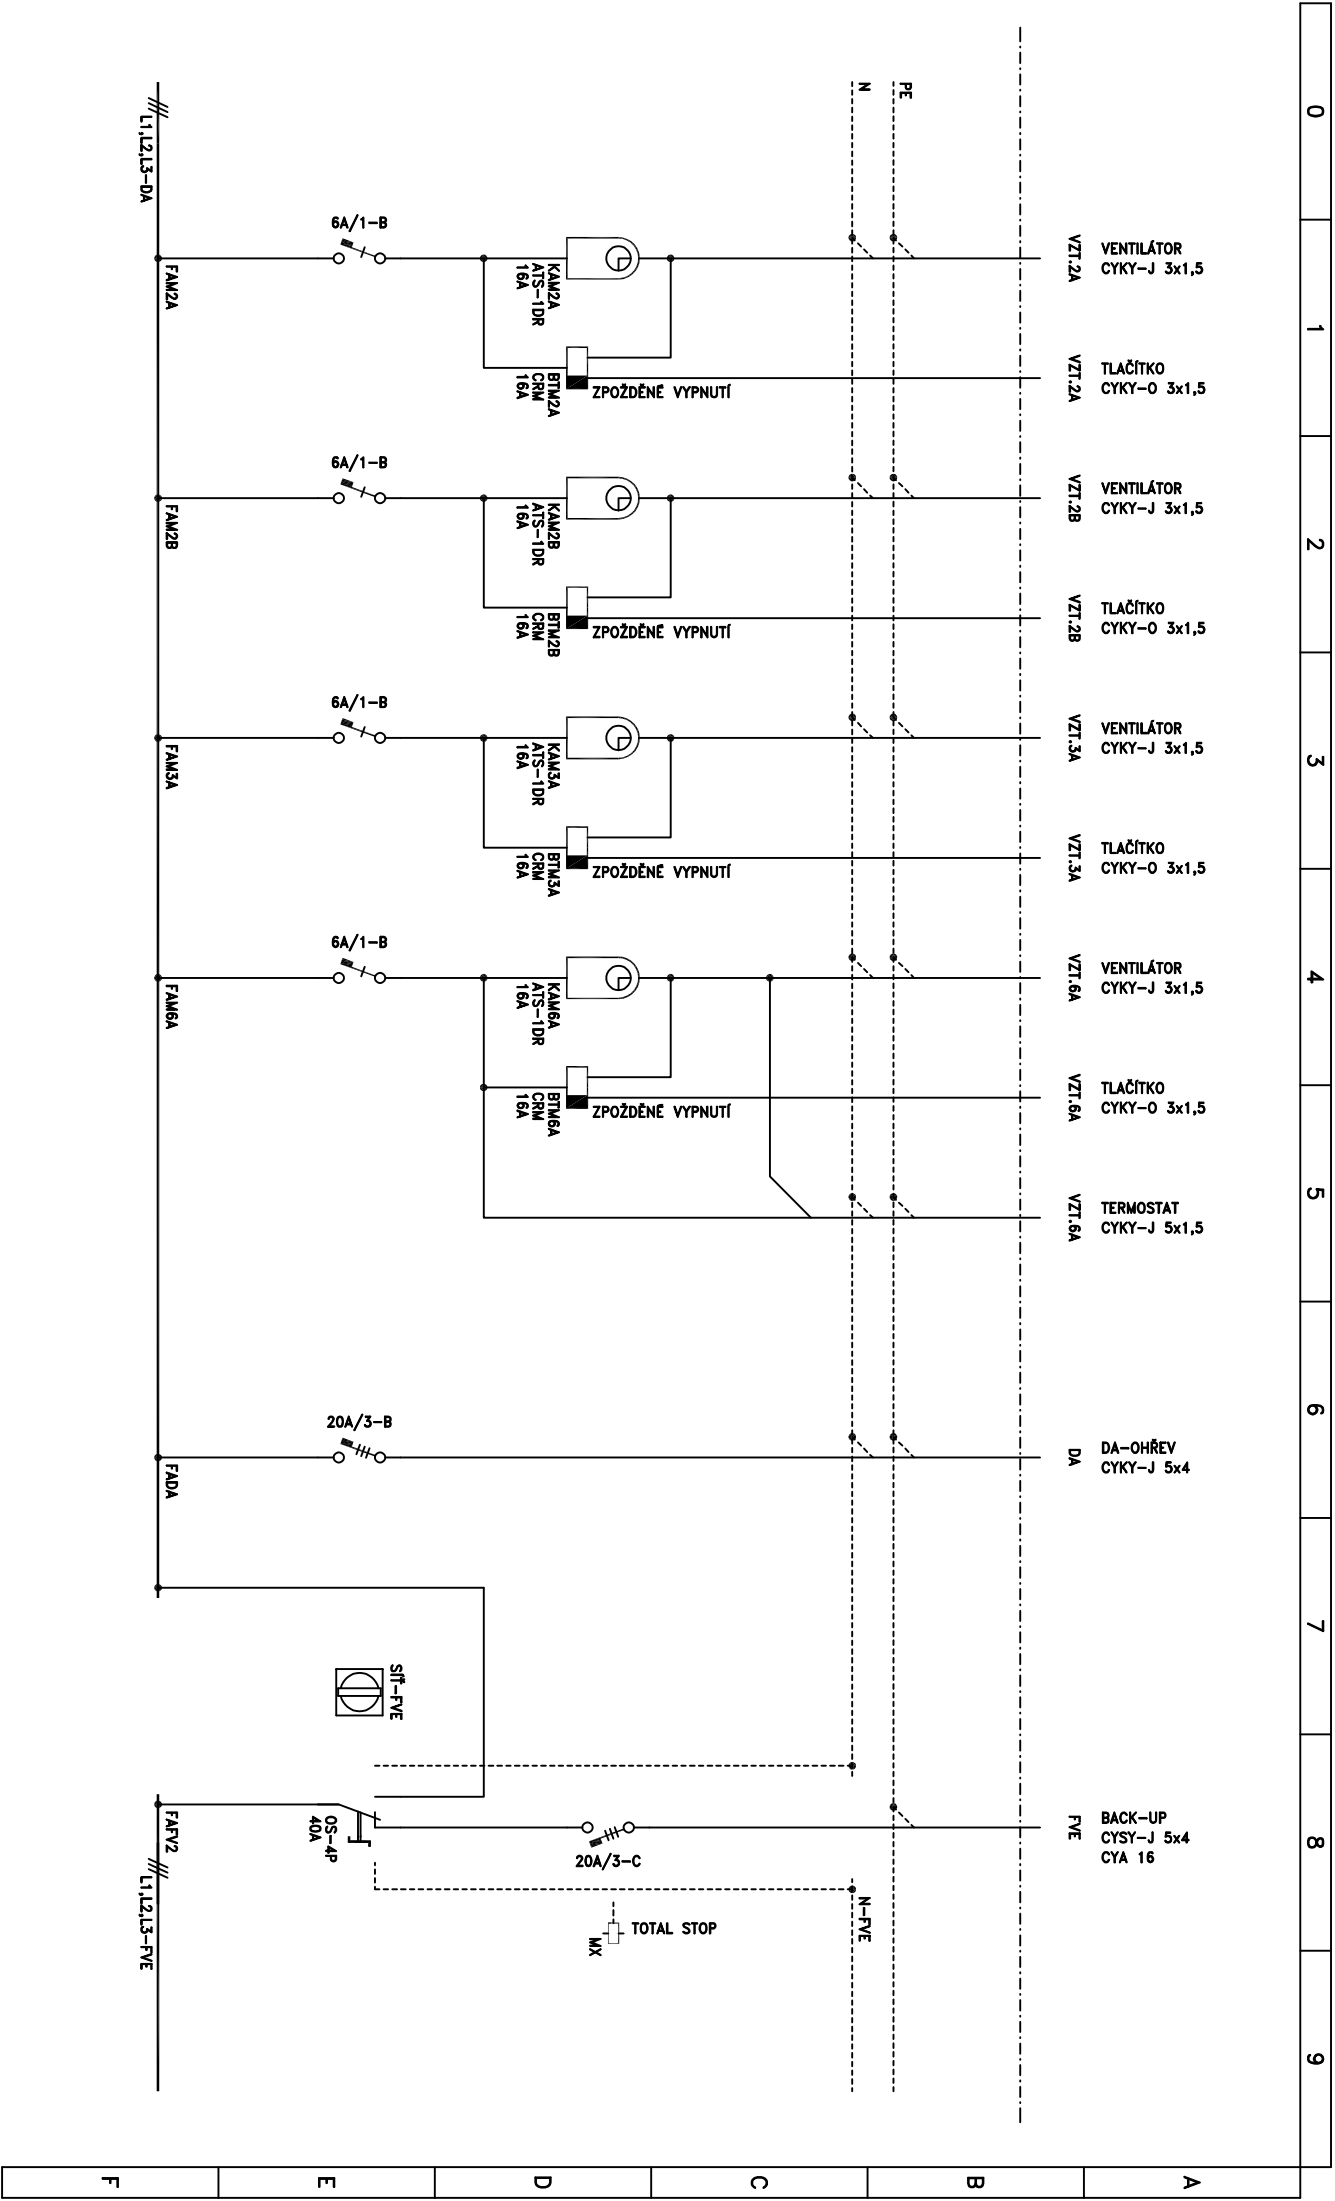

JKS Elektroprojekce Praha s.r.o.
Oficiálně 11, 128 00 Praha 2
jks@jksprojekce.cz


AKCE : SO 01 – HASIČSKÁ ZBRONICE		ČÍSLO LISTU : 2	
PRŮHONICE		NÁSL. LIST Č. : 3	
VÝKRES : D.1.4.5 SILNOPROUDÁ ELEKTROTECHNIKA		KOPIE : AČAD	
SCHEMA ROZVADĚČE R1		ČÍSLO VÝKRESU	
		107	
VYPRACOVAL : Ing. Karel Švejda			
ZODP. PROJEKTANT : Ing. Mojmír Jurek			
ČÍSLO ZAKÁZKY : -			
STUPEŇ : DPS			
DATUM : 09/2023			
REVIZE :			

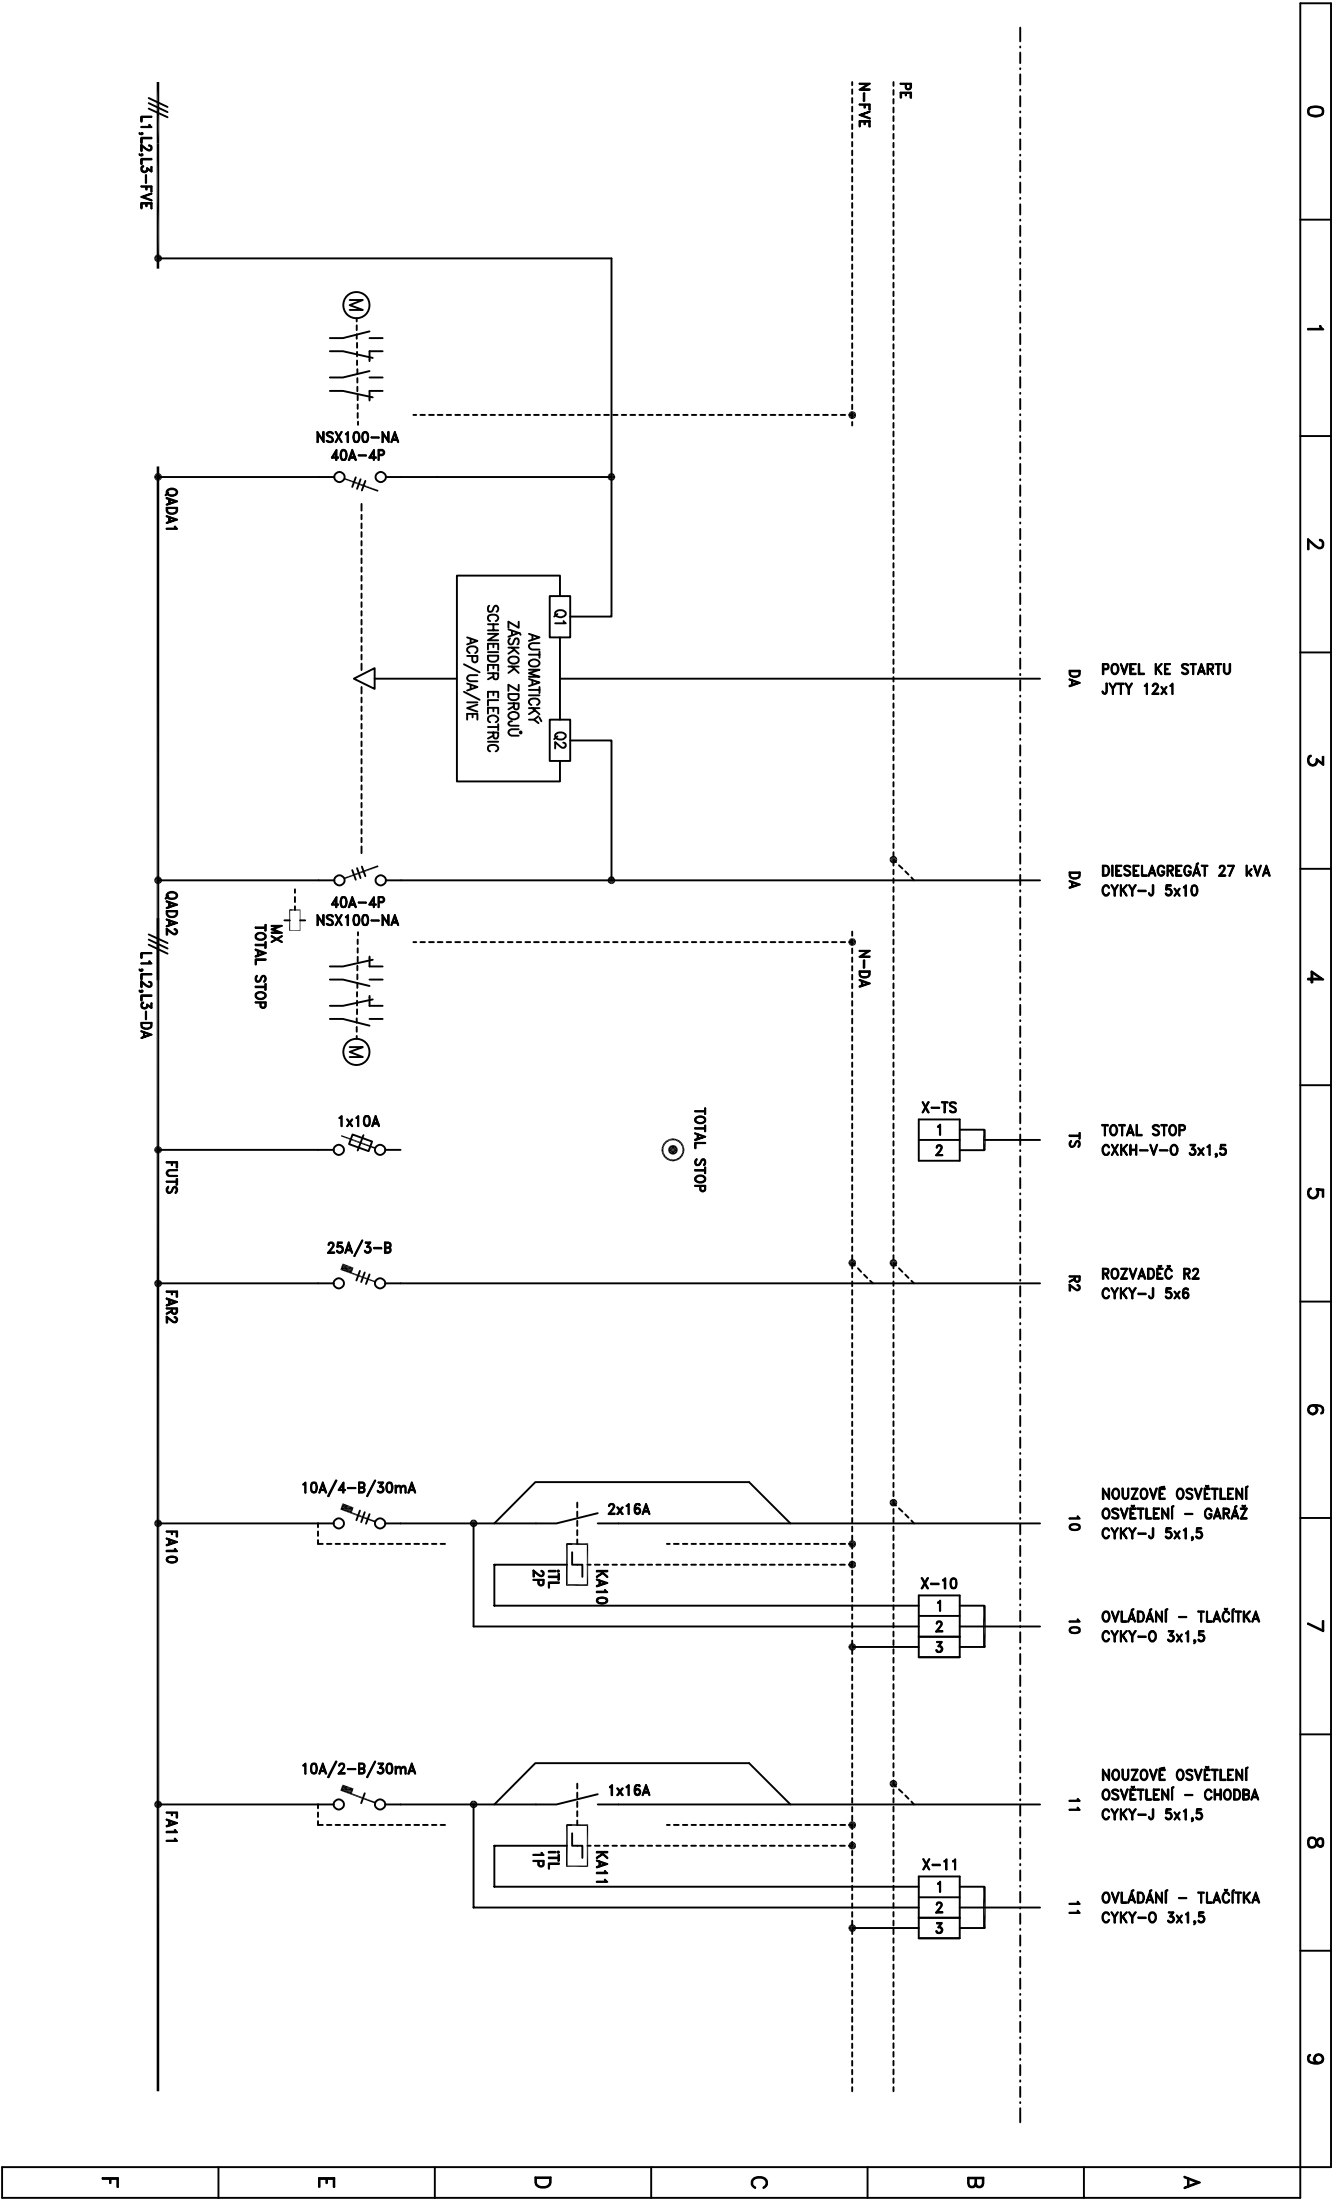

JKS Elektroprojekce Praha s.r.o.
Oficiálně 11, 128 00 Praha 2
jks@jksprojekce.cz

AKCE : SO 01 – HASIČSKÁ ZBRANICE
PRŮHONICE
VÝKRES : D.1.4.5 SILNOPROUDÁ ELEKTROTECHNIKA
SCHEMA ROZVADĚČE R1

VYPRACOVAL :	Ing. Karel Švejda	ČÍSLO LISTU :	3
ZODP. PROJEKTANT :	Ing. Mojmír Jurek	NAŠL. LIST Č. :	4
ČÍSLO ZAKÁZKY :	-	KOPIE :	ACAD
STUPEŇ :	DPS	ČÍSLO VÝKRESU	
DATUM :	09/2023		
REVIZE :			

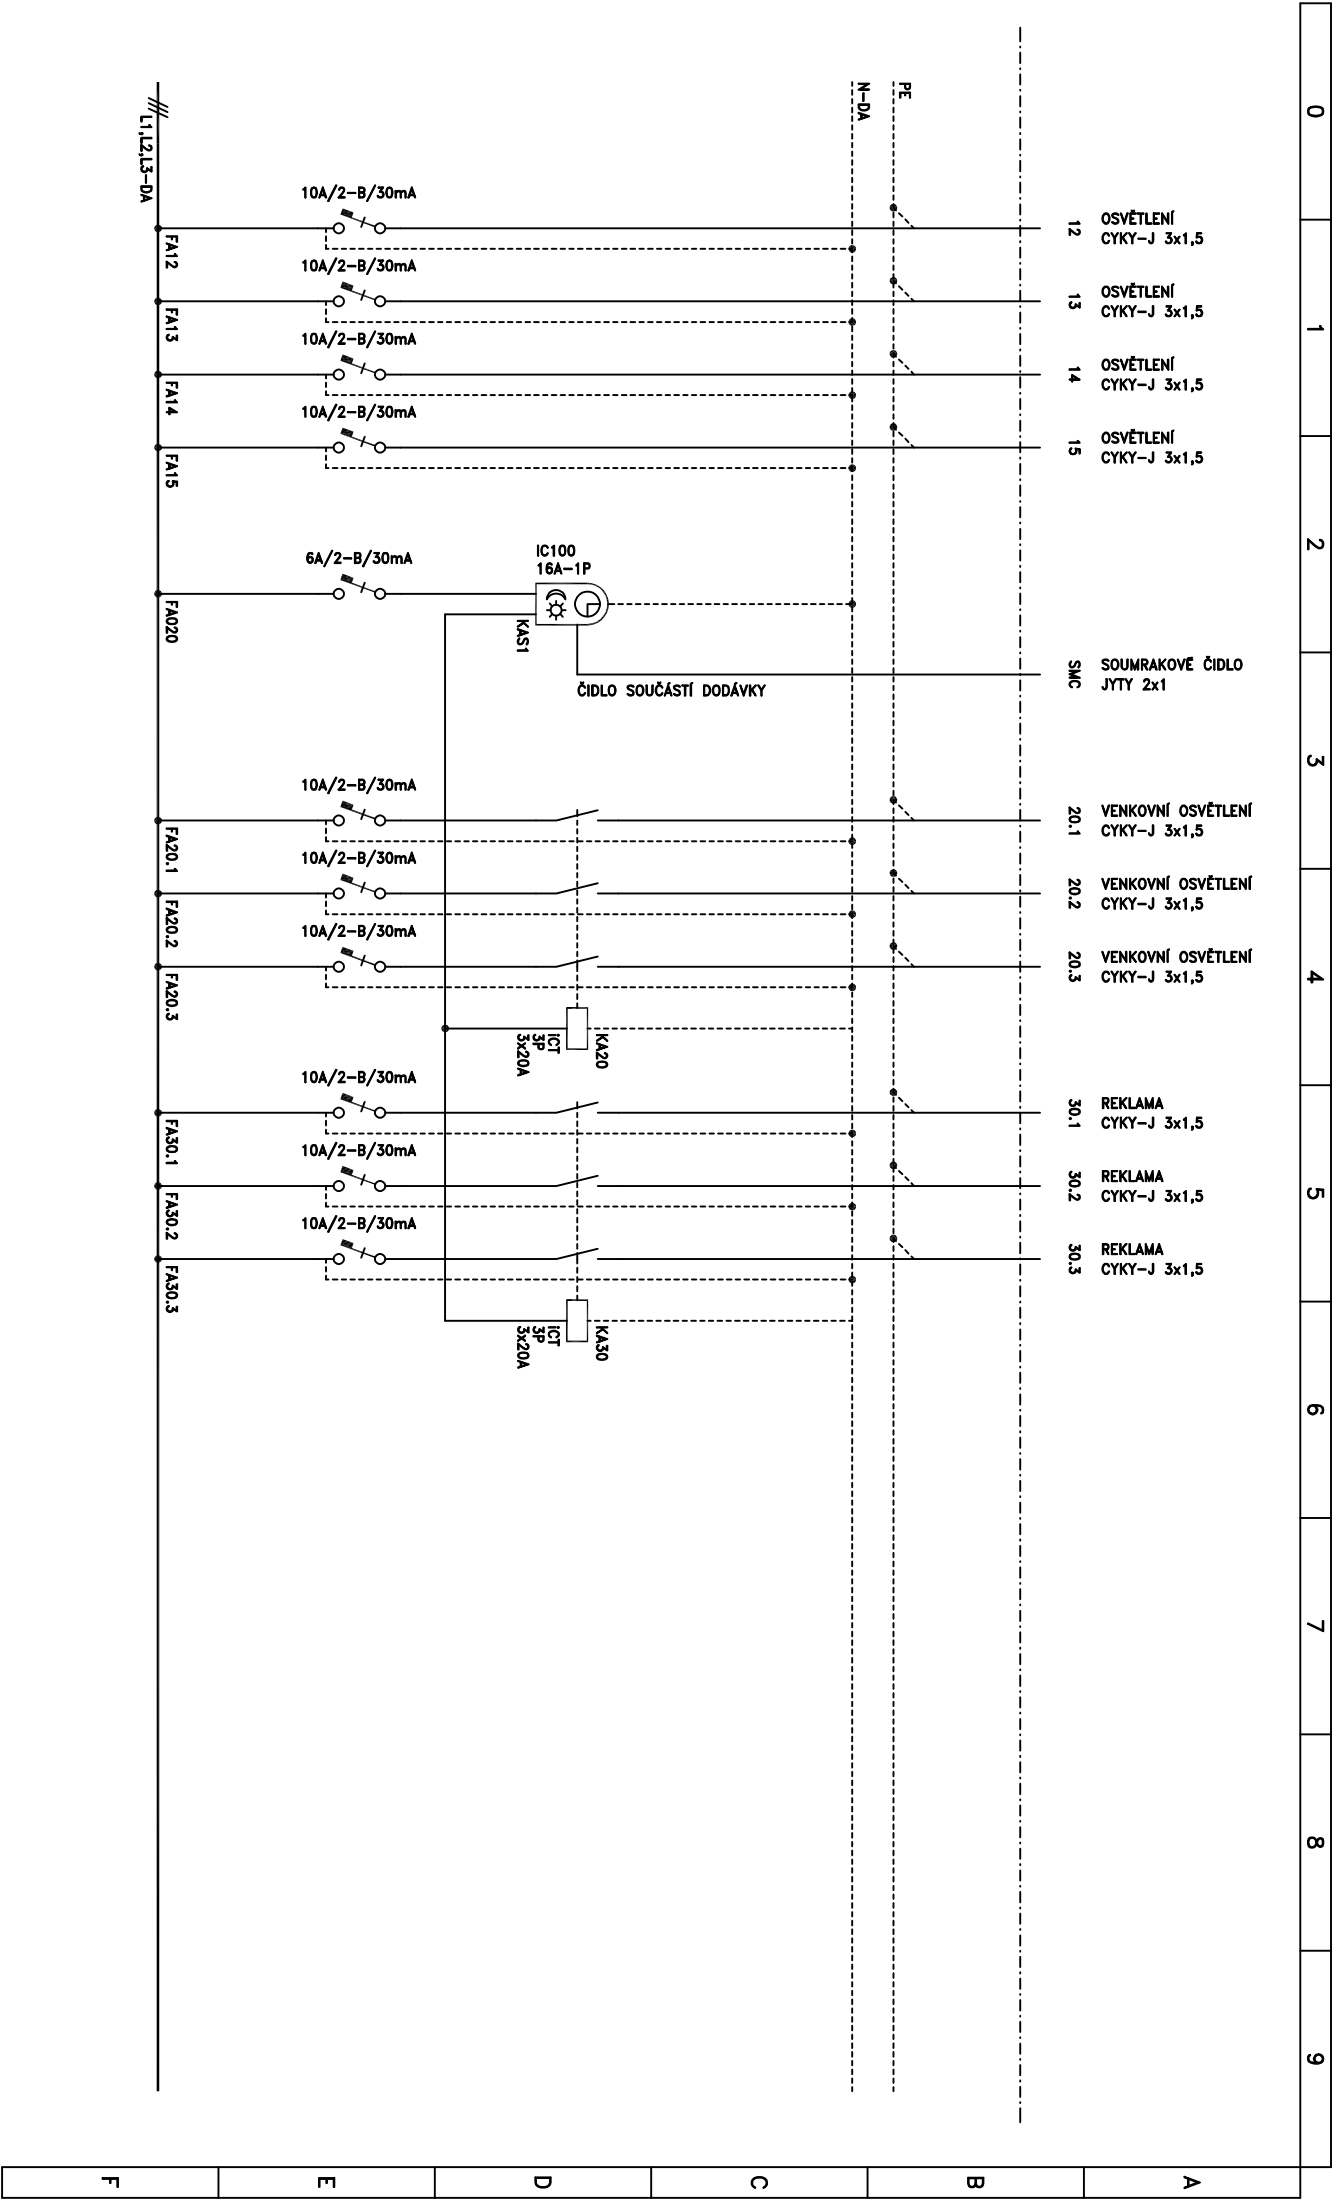

JKS Elektroprojekt Praha s.r.o.
Oficiálně 11, 128 00 Praha 2
jks@jksprojekt.cz

AKCE : SO 01 – HASIČSKÁ ZBRANICE
PRŮHONICE
VÝKRES : D.1.4.5 SILNOPROUDÁ ELEKTROTECHNIKA
SCHEMA ROZVADĚČE R1

VYPRACOVAL :	Ing. Karel Švejdla	ČÍSLO LISTU :	4
ZODP. PROJEKTANT :	Ing. Mojmír Jurek	NAŠL. LIST Č. :	5
ČÍSLO ZAKÁZKY :	-	KOPIE :	ACAD
STUPEŇ :	DPS	ČÍSLO VÝKRESU	107
DATUM :	09/2023		
REVIZE :			

