


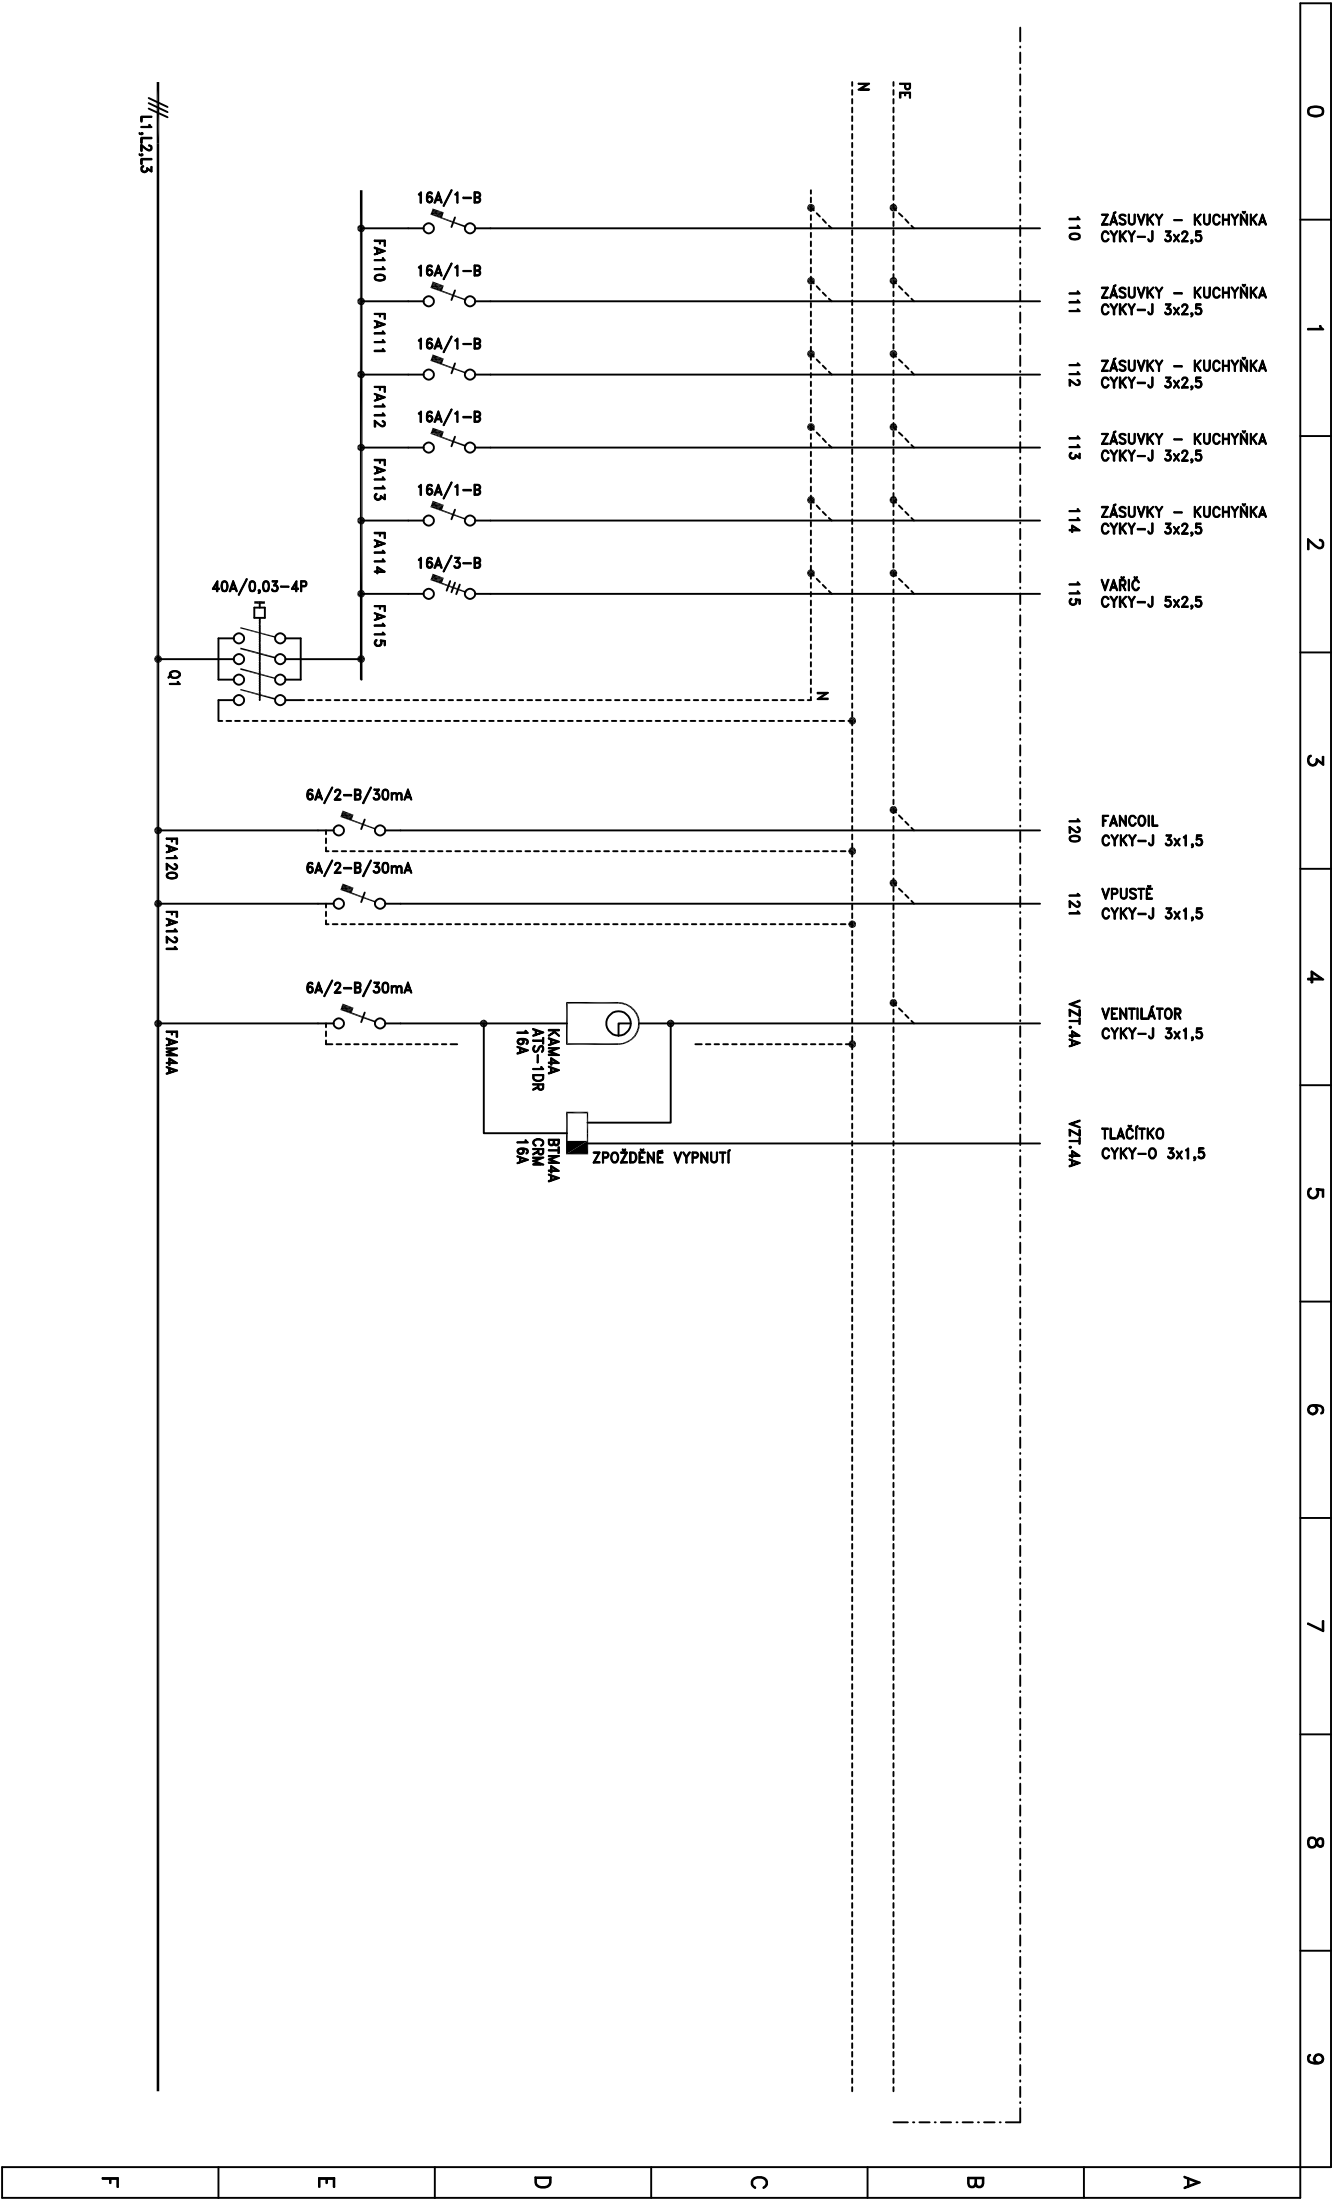

JKS Elektroprojekce Praha s.r.o.
Olešnice 11, 128 00 Praha 2
jks@jksprojekce.cz

AKCE : SO 01 – HASIČSKÁ ZBRONICE

PRŮHONICE

VÝKRES : D.1.4.5 SILNOPROUDÁ ELEKTROTECHNIKA

SCHEMA ROZVADĚČE R2

VYPRACOVAL :	Ing. Karel Švejška
ZODP. PROJEKTANT :	Ing. Mojmír Jurek
ČÍSLO ZAKÁZKY :	-
STUPEŇ :	DPS
DATUM :	09/2023
REVIZE :	

ČÍSLO LISTU : 2

NÁSL. LIST Č. : -

KOPIE : ACAD

ČÍSLO VÝKRESU

108