


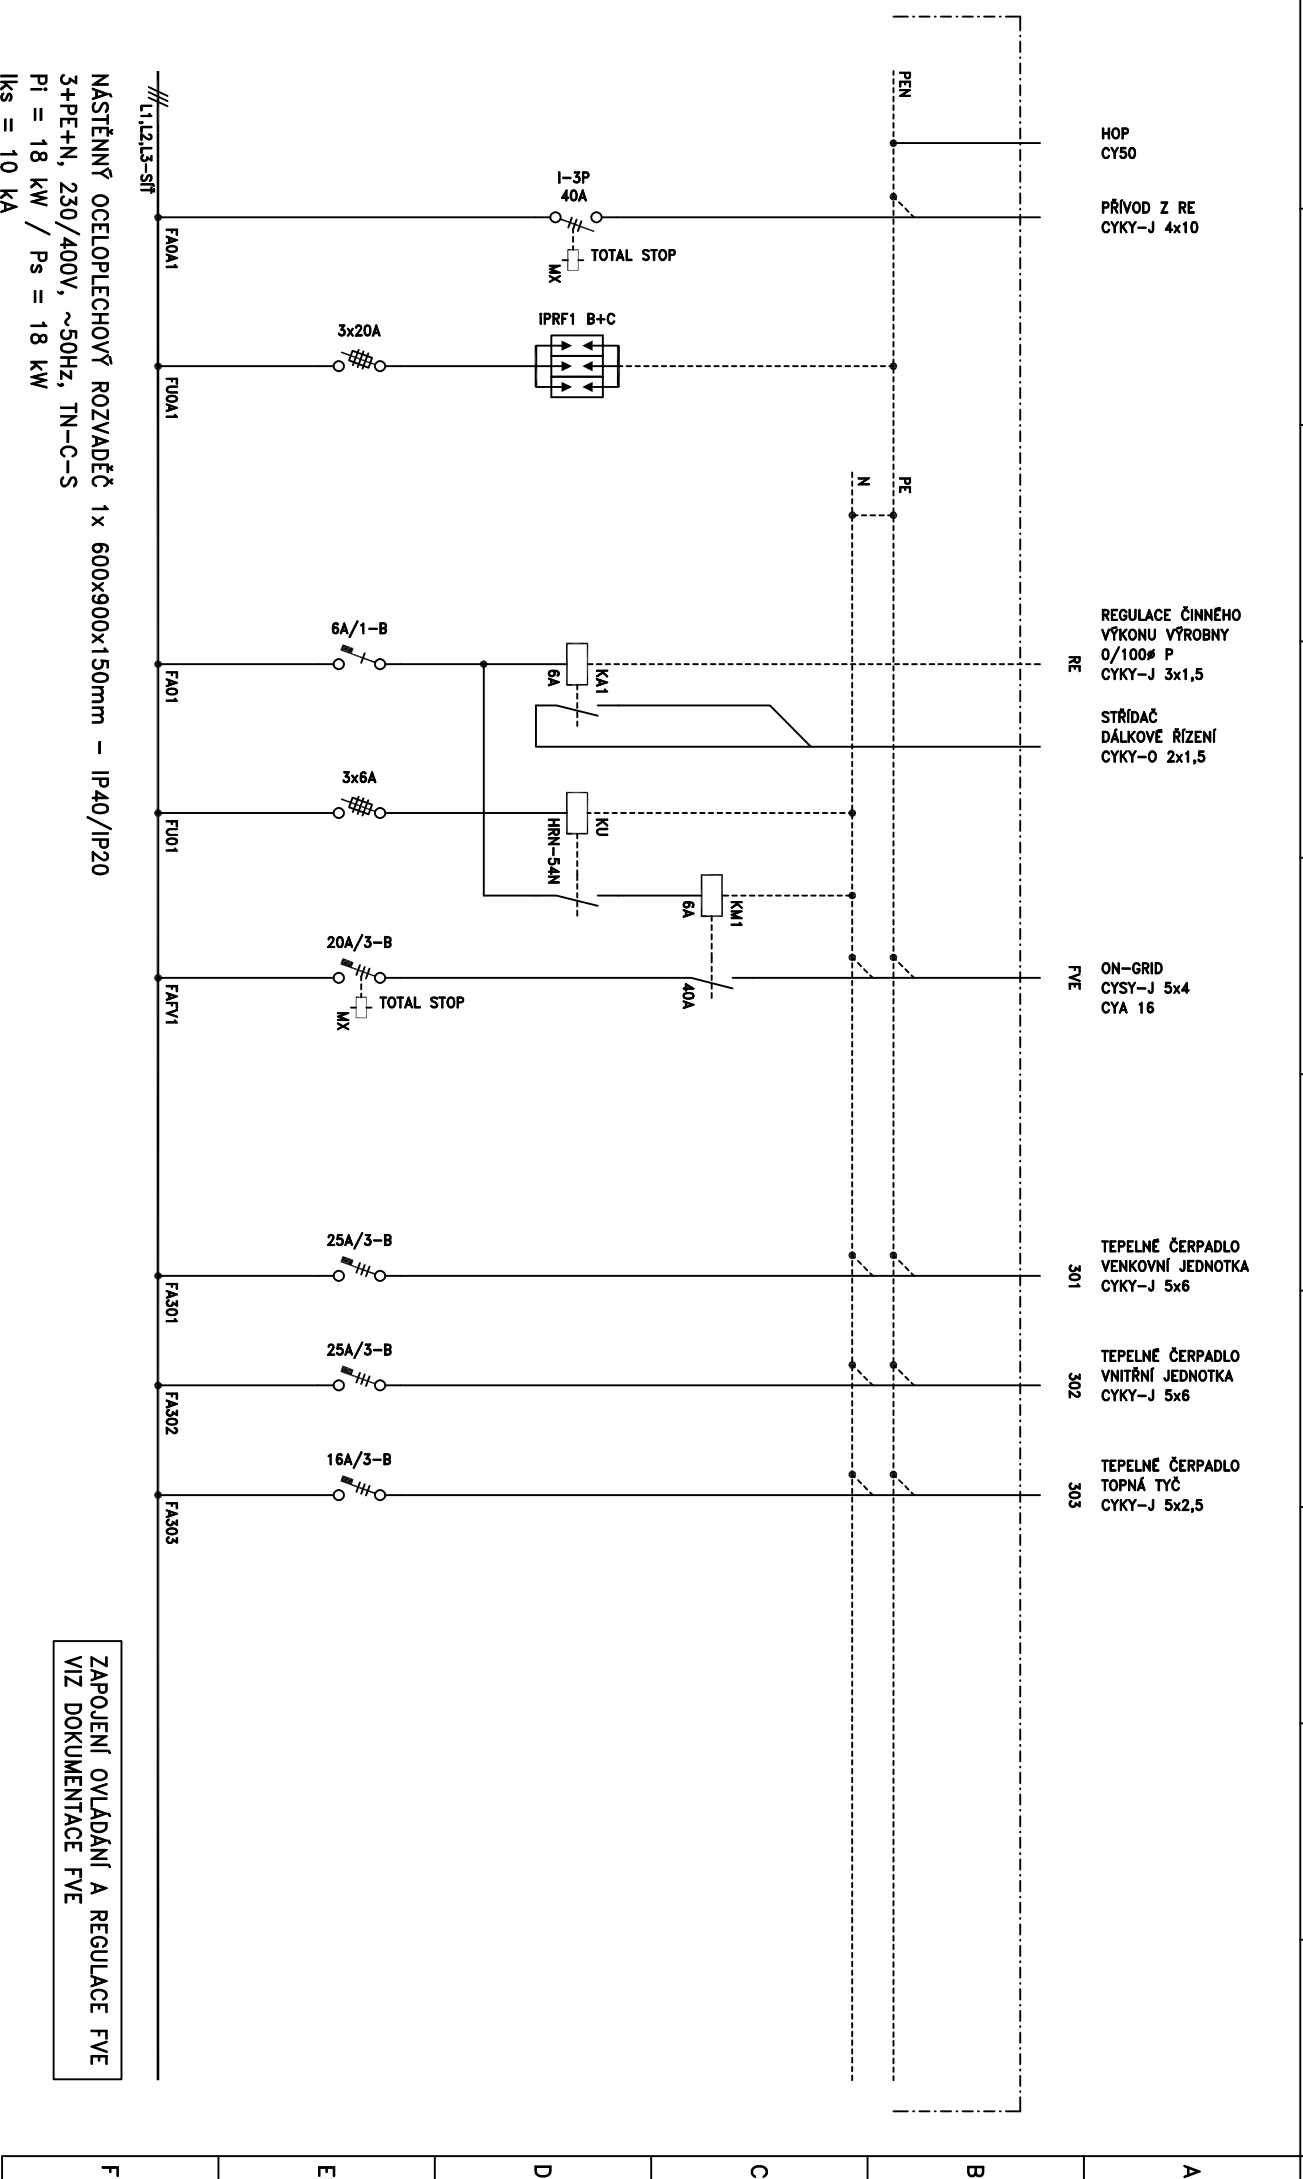

JKS Elektroprojekce Praha s.r.o.
Olešnice 11, 128 00 Praha 2
jkselek@projekce.cz

AKCE : SO 01 - HASIČSKÁ ZBRONICE
PRŮHONICE
VÝKRES : D.1.4.5 SILNOPROUDÁ ELEKTROTECHNIKA
SCHEMA ROZVADĚČE RTC

VYPRACOVAL :	Ing. Karel Švejda	ČÍSLO LISTU :	1
ZODP. PROJEKTANT :	Ing. Mojmír Jurek	NÁSL. LIST Č. :	-
ČÍSLO ZAKÁZKY :	-	KOPIE :	ACAD
STUPEŇ :	DPS	ČÍSLO VÝKRESU :	109
DATA :	09/2023		
REVIZE :			