


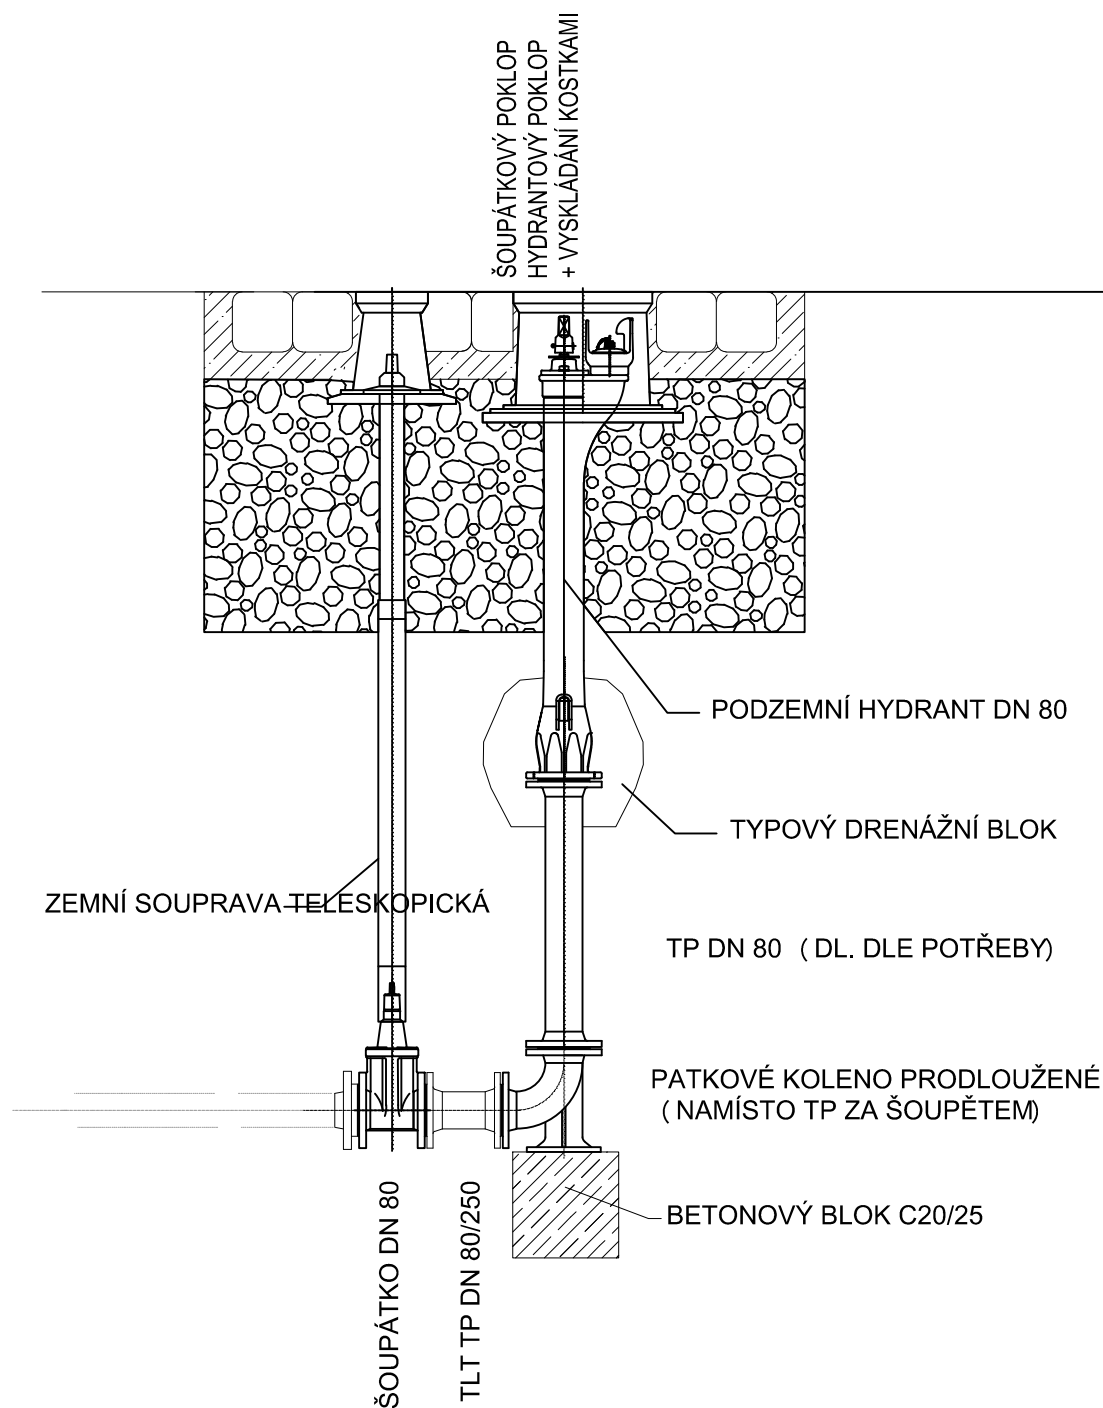

PROJEKTANT	Ing. Jan Čapek		VIPA project, s.r.o.
PROJEKTANT	Ing. David Svoboda		PROJEKTOVÁNÍ DOPRAVNÍCH STAVEB
ZODPOVĚDNÝ PROJEKTANT	Ing. Barbora Čapková		Cyrilometodějská 43/20 Třebíč - Nové Dvory, 674 01 tel.: +420 777 699 431 E-mail: vipaproject@seznam.cz
INVESTOR	Rokytnice nad Rokytnou č.p. 67 675 25 Rokytnice nad Rokytnou IČ: 00290360		
MÍSTO STAVBY	K.Ú. Rokytnice nad Rokytnou		
PŘÍLOHA	VZOROVÝ VÝKRES - PODZEMNÍ HYDRANT	DATUM	10/2025
STAVEBNÍ OBJEKT	SO 300 VODOVOD	FORMÁT	1 x A4
NÁZEV STAVBY	OBYTNÁ LOKALITA NAD RYBNÍKEM V ROKYTNICI NAD ROKYTNOU	MĚŘITKO	-
		STUPEŇ	DPS
		PARÉ	ČÍS. PŘÍLOHY D.1-300-2