


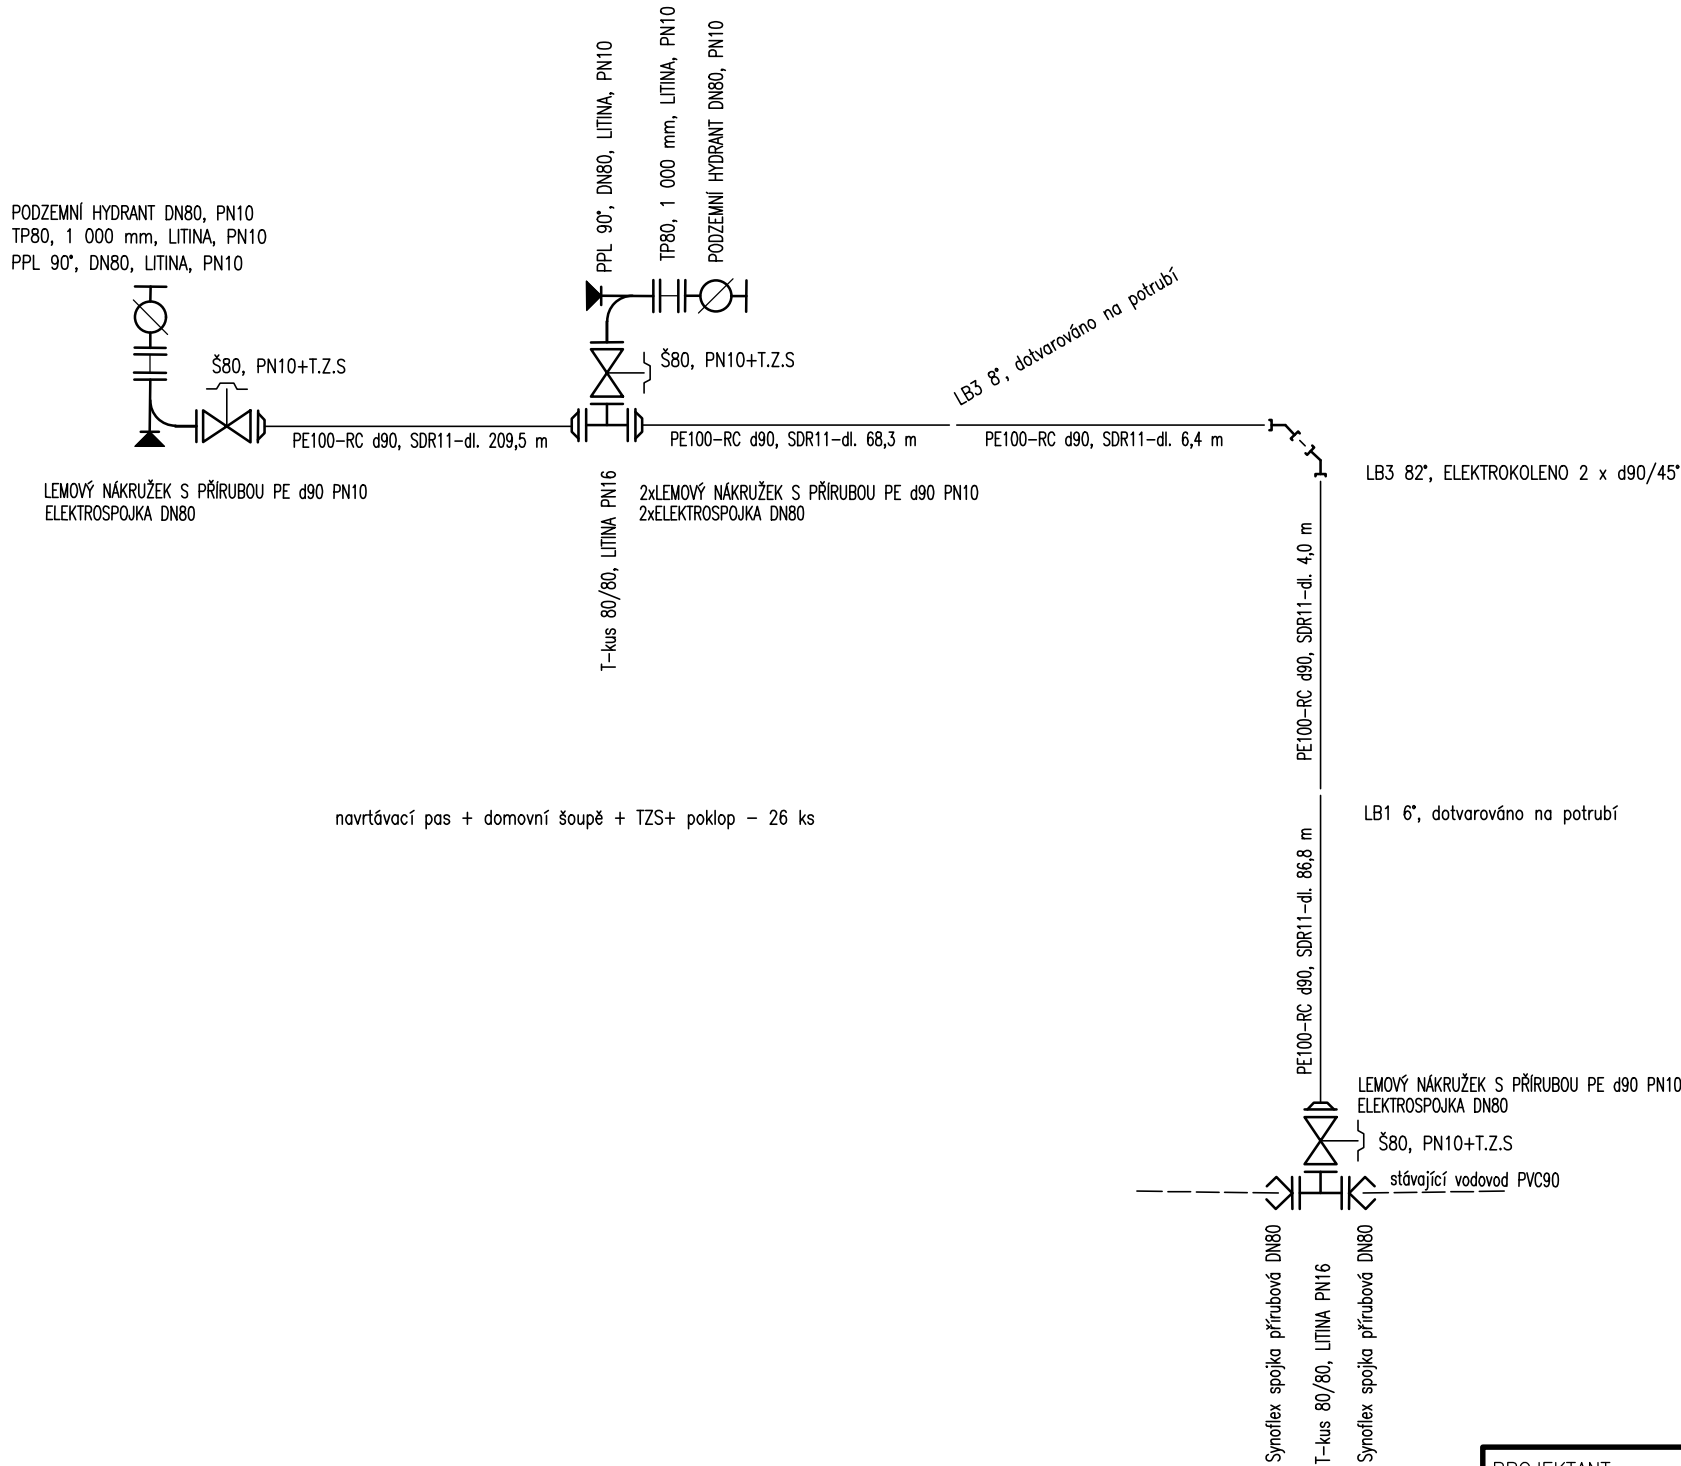

PROJEKTANT	Ing. Jan Čapek		VIPA project, s.r.o.	
PROJEKTANT	Ing. David Svoboda		PROJEKTOVÁNÍ DOPRAVNÍCH STAVEB	
ZODPOVĚDNÝ PROJEKTANT	Ing. Barbora Čapková		Cyrilometodějská 43/20 Třebíč - Nové Dvory, 674 01 tel.: +420 777 699 431 E-mail: vipaproject@seznam.cz	
INVESTOR	Rokytnice nad Rokytnou č.p. 67 675 25 Rokytnice nad Rokytnou IČ: 00290360		DATUM 10/2025	
MÍSTO STAVBY	K.Ú. Rokytnice nad Rokytnou	FORMÁT 2 x A4		
PŘÍLOHA KLADÉČSKÉ SCHÉMA VODOVODU		MĚŘÍTKO	-	
		STUPEŇ	DPS	
		PARÉ	ČÍS. PŘÍLOHY	
STAVEBNÍ OBJEKT VODOVOD SO 300, SO 310 KANALIZACE DEŠŤOVÁ SO 320 KANALIZACE SPLAŠKOVÁ		D.1-300-4		
NÁZEV STAVBY OBYTNÁ LOKALITA NAD RYBNÍKEM V ROKYTNICI NAD ROKYTNOU				