



KATASTRY
DRUH POVRCHU
VZDÁLENOSTI ŠACHET
OZNAČENÍ ŠACHET

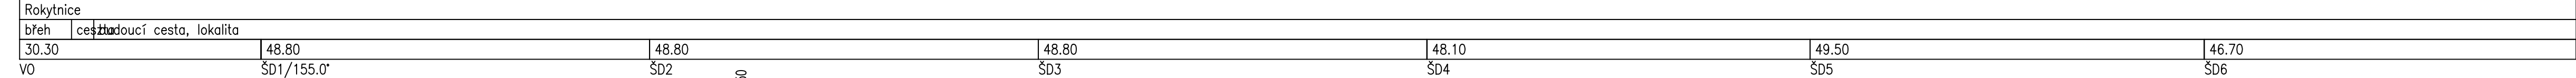


SMĚROVÉ POMĚRY

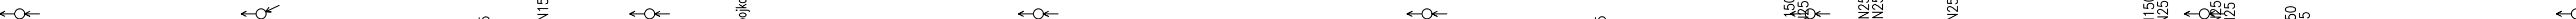

MĚŘÍTKA 1:500/100

LEGENDA TYPŮ ČAR
PŮVODNÍ TERÉN
UPRAVENÝ TERÉN

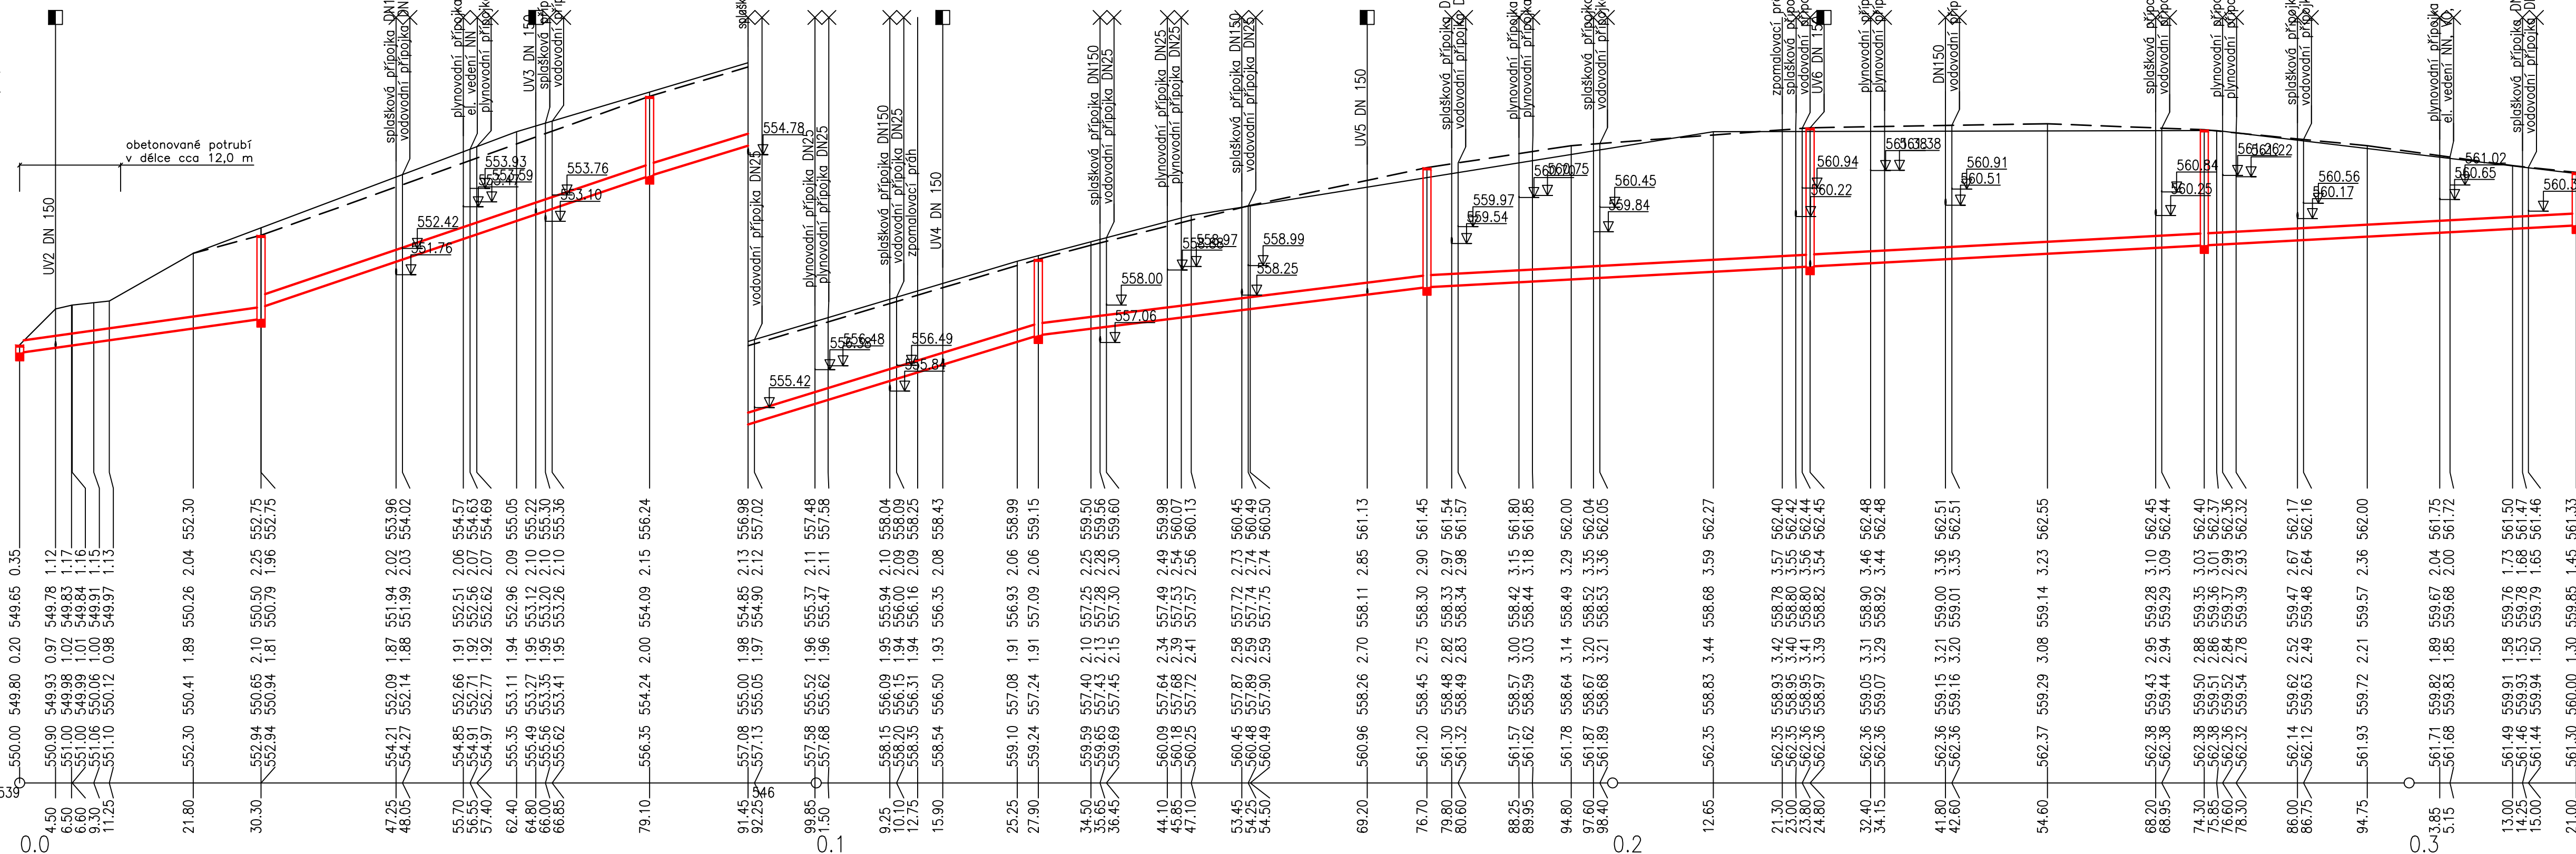

KÓTA UPRAVENÉHO TERÉNU

HLOUBKA VÝKOPU

KÓTA VÝKOPU

HLOUBKA DNA POTRUBÍ


KÓTA DNA POTRUBÍ

KÓTA PŮVODNÍHO TERÉNU

SROVNÁVACÍ ROVINA

STANIČENÍ [km/m]
PROFIL[mm]–MATERIÁL–DĚLKA[m]
SKLON[promile]–DĚLKA[m]
KAPACITNÍ PRŮTOK[l/s]–RYCHLOST[m/s]

0.0	DN300–PP SN8–321.00			
28.05–30.30	67.64–48.80	61.46–48.80	24.77–48.80	10.75–144.30
221.5–3.13	346.7–4.90	330.2–4.67	207.8–2.94	135.4–1.92

 PROJEKTANT	Ing. Jan Čapek		VIPA project, s.r.o.	
PROJEKTANT	Ing. David Svoboda			
ZODPOVĚDNÝ PROJEKTANT	Ing. Barbora Čapková			
INVESTOR	Rokytnice nad Rokytnou č.p. 67 675 25 Rokytnice nad Rokytnou IČ: 00290360			
MÍSTO STAVBY	K.Ú. Rokytnice nad Rokytnou			
PRÍLOHA			DATUM	10/2025
PODÉLNÝ PROFIL - STOKA D			FORMÁT	5 x A4
			MĚŘITKO	1:500/100
STAVEBNÍ OBJEKT			STUPEŇ	DPS
VODOVOD SO 300, SO 310 KANALIZACE DEŠŤOVÁ SO 320 KANALIZACE SPLAŠKOVÁ			PÁŘE	ČÍS. PRÍLOHY
NÁZEV STAVBY				
OBYTNÁ LOKALITA NAD RYBNÍKEM V ROKYTNICI NAD ROKYTNOU				D.1-310-1