

KATASTRY
DRUH POVRCHU
VZDÁLENOSTI ŠACHET
OZNAČENÍ ŠACHET

SMĚROVÉ POMĚRY

MĚŘÍTKA 1:250/100

LEGENDA TYPŮ ČAR
PŮVODNÍ TERÉN
UPRAVENÝ TERÉN

KÓTA UPRAVENÉHO TERÉNU

HLOUBKA VÝKOPU

KÓTA VÝKOPU

HLOUBKA DNA POTRUBÍ


KÓTA DNA POTRUBÍ

KÓTA PŮVODNÍHO TERÉNU

SROVNÁVACÍ ROVINA

STANIČENÍ [km/m]
PROFIL[mm]–MATERIÁL–DÉLKA[m]
SKLON[promile]–DÉLKA[m]
KAPACITNÍ PRŮTOK[l/s]–RYCHLOST[m/s]

Rokytnice		
nezp. ter	MK–překop	nezp. ter.
14.30	7.20	4.50
zatrubnění ŠD1A (reg. odtok) RN ŠD2A		

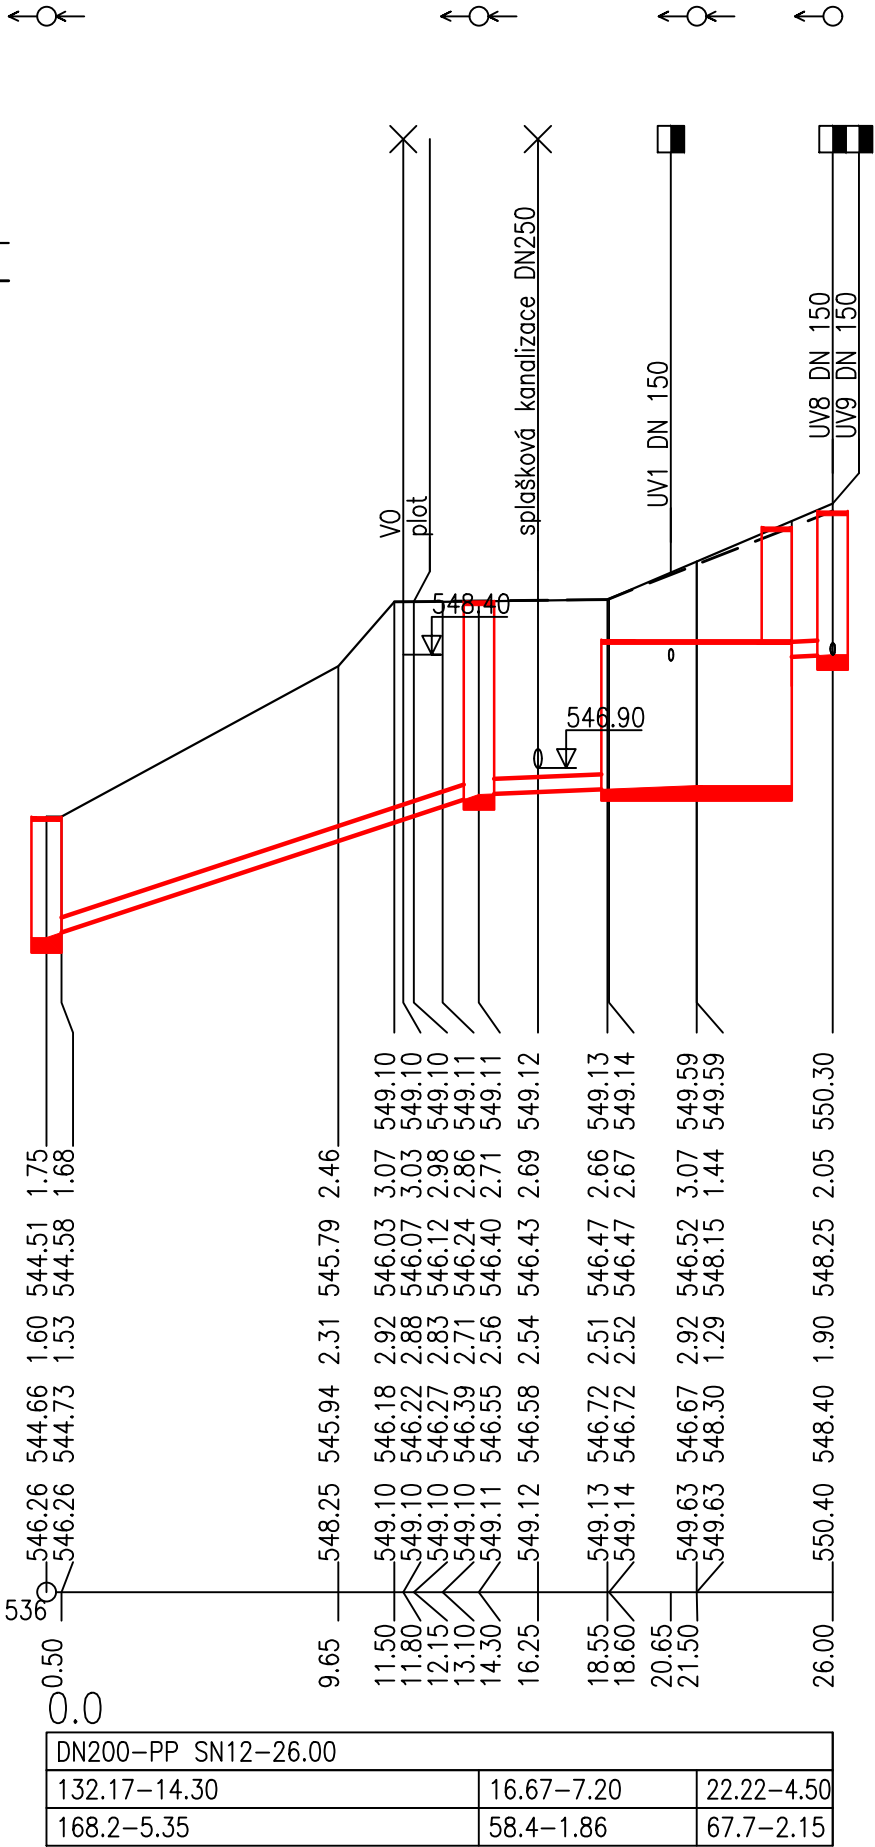

PROJEKTANT	Ing. Jan Čapek		VIPA project, s.r.o.	
PROJEKTANT	Ing. David Svoboda		PROJEKTOVÁNÍ DOPRAVNÍCH STAVEB	
ZODPOVĚDNÝ PROJEKTANT	Ing. Barbora Čapková		Cyrilometodějská 43/20 Třebíč - Nové Dvory, 674 01 tel.: +420 777 699 431 E-mail: vipaproject@seznam.cz	
INVESTOR	Rokytnice nad Rokytnou č.p. 67 675 25 Rokytnice nad Rokytnou IČ: 00290360		DATUM 10/2025	
MÍSTO STAVBY	K.Ú. Rokytnice nad Rokytnou		FORMÁT 2 x A4	
PŘÍLOHA		MĚŘÍTKO 1:250/100		
PODÉLNÝ PROFIL - STOKA DA		STUPEŇ DPS		
STAVEBNÍ OBJEKT		PARÉ		
VODOVOD SO 300, SO 310 KANALIZACE DEŠŤOVÁ SO 320 KANALIZACE SPLAŠKOVÁ		ČÍS. PŘÍLOHY		
NÁZEV STAVBY		D.1-310-2		
OBYTNÁ LOKALITA NAD RYBNÍKEM V ROKYTNICI NAD ROKYTNOU				