


VZOROVÝ ŘEZ ULOŽENÍ PP POTRUBÍ

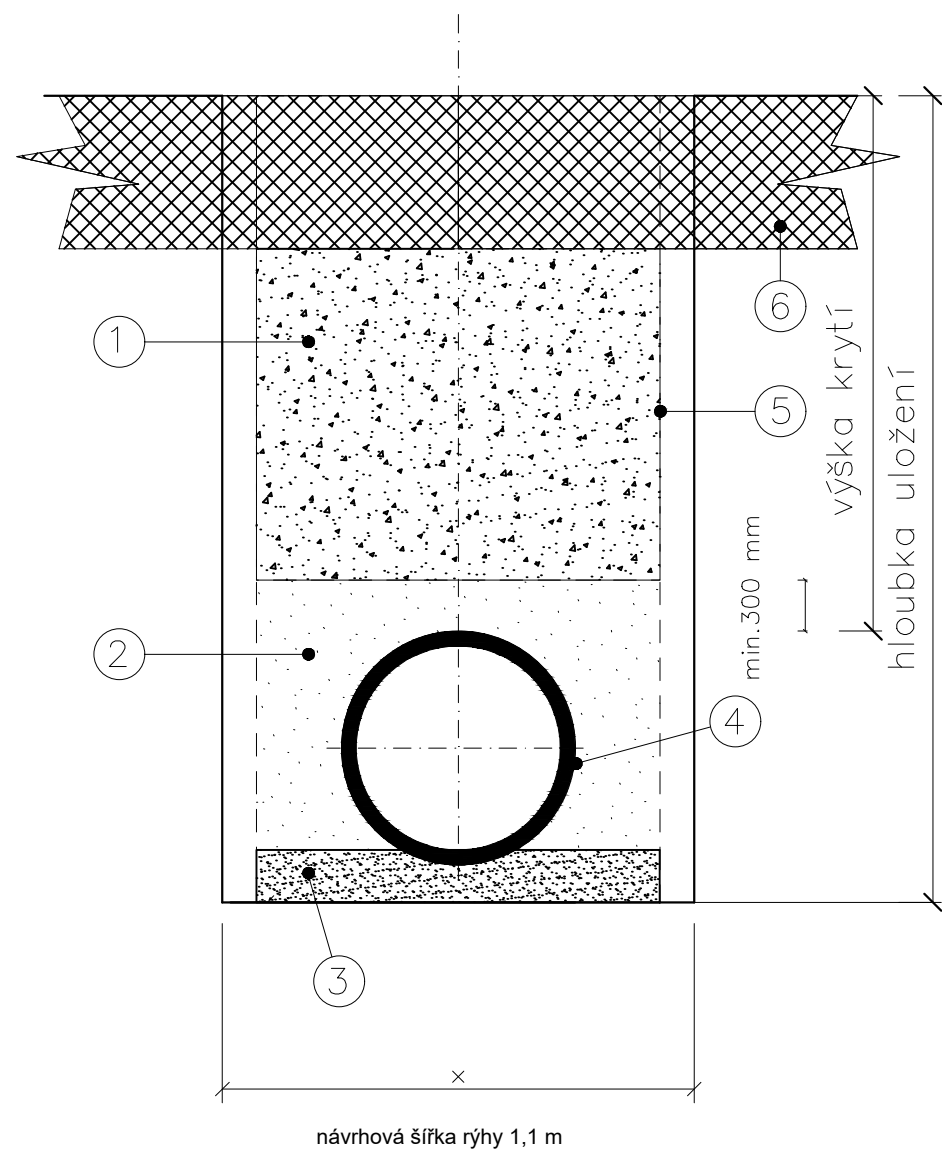

Legenda:

1. Hlavní zásyp - vhodný zásypový materiál dle TP 146. Hutněný po vrstvách max. 25 cm.
2. Hutněný obsyp (boční a krycí) – písek max. zrno 16 mm resp. prosívka, drcené materiály max. zrno 11 mm. Hutnit po vrstvách max. 15 cm.
3. šterkopískový podsyp 0 - 16 mm - 100 mm
4. PP potrubí DN250
5. Svislá stěna rýhy s pažením
6. Konstrukce vozovky

ŠÍŘKA RÝHY V ZÁVISLOSTI NA HLOUBCE
ULOŽENÍ A NA PROFILU POTRUBÍ

NEJMENŠÍ ŠÍŘKOU RÝHY JE NEJVĚTŠÍ HODNOTA Z TABULEK 1 A 2.

TAB. 1

DN	NEJMENŠÍ ŠÍŘKA RÝHY (OD + x) m		
	ZAPAŽENÁ RÝHA	NEPAŽENÁ RÝHA	
		> 60§	„d 60§
„d225	OD + 0,40	OD + 0,40	
>225 až „d350	OD + 0,50	OD + 0,50	OD + 0,40
>350 až „d700	OD + 0,70	OD + 0,70	OD + 0,40
>700 až „d1200	OD + 0,85	OD + 0,85	OD + 0,40
>1200	OD + 1,00	OD + 1,00	OD + 0,40
U ÚDAJŮ OD + x ODPOVÍDÁ x/2 NEJMENŠÍMU PRACOVNÍMU PROSTORU MEZI TROUBOU A STĚNOU RÝHY POPŘ. PAŽENÍM, KDE OD JE VNĚJŠÍ PRŮMĚR TROUBY V m ÚHEL SKLONU STĚNY NEPAŽENÉ RÝHY, MĚŘENÝ K VODOROVNÉ OSE			

TAB. 2

NEJVĚTŠÍ HLOUBKA RÝHY (m)	NEJMENŠÍ ŠÍŘKA RÝHY (m)
<1,00	NEVYŽADUJE SE
≥1,00 <1,75	0,80
>1,75 <4,00	0,90
>4,00	1,00

PROJEKTANT	Ing. Jan Čapek		VIPA project, s.r.o.	
PROJEKTANT	Ing. David Svoboda		PROJEKTOVÁNÍ DOPRAVNÍCH STAVEB	
ZODPOVĚDNÝ PROJEKTANT	Ing. Barbora Čapková		Cyrilometodějská 43/20 Třebíč - Nové Dvory, 674 01 tel.: +420 777 699 431 E-mail: vipaproject@seznam.cz	
INVESTOR	Rokytnice nad Rokytnou č.p. 67 675 25 Rokytnice nad Rokytnou IČ: 00290360		DATUM 10/2025	
MÍSTO STAVBY	K.Ú. Rokytnice nad Rokytnou		FORMÁT 2 x A4	
PŘÍLOHA VZOROVÝ VÝKRES ULOŽENÍ PP POTRUBÍ			MĚŘÍTKO 1:25	
STAVEBNÍ OBJEKT SO 310 KANALIZACE DEŠŤOVÁ			STUPEŇ DPS	
NÁZEV STAVBY OBYTNÁ LOKALITA NAD RYBNÍKEM V ROKYTNICI NAD ROKYTNOU			PARÉ	
			ČÍS. PŘÍLOHY D.1-310-3	