



VZOROVÝ VÝKRES REVIZNÍ ŠACHTY


ŘEZ A-A

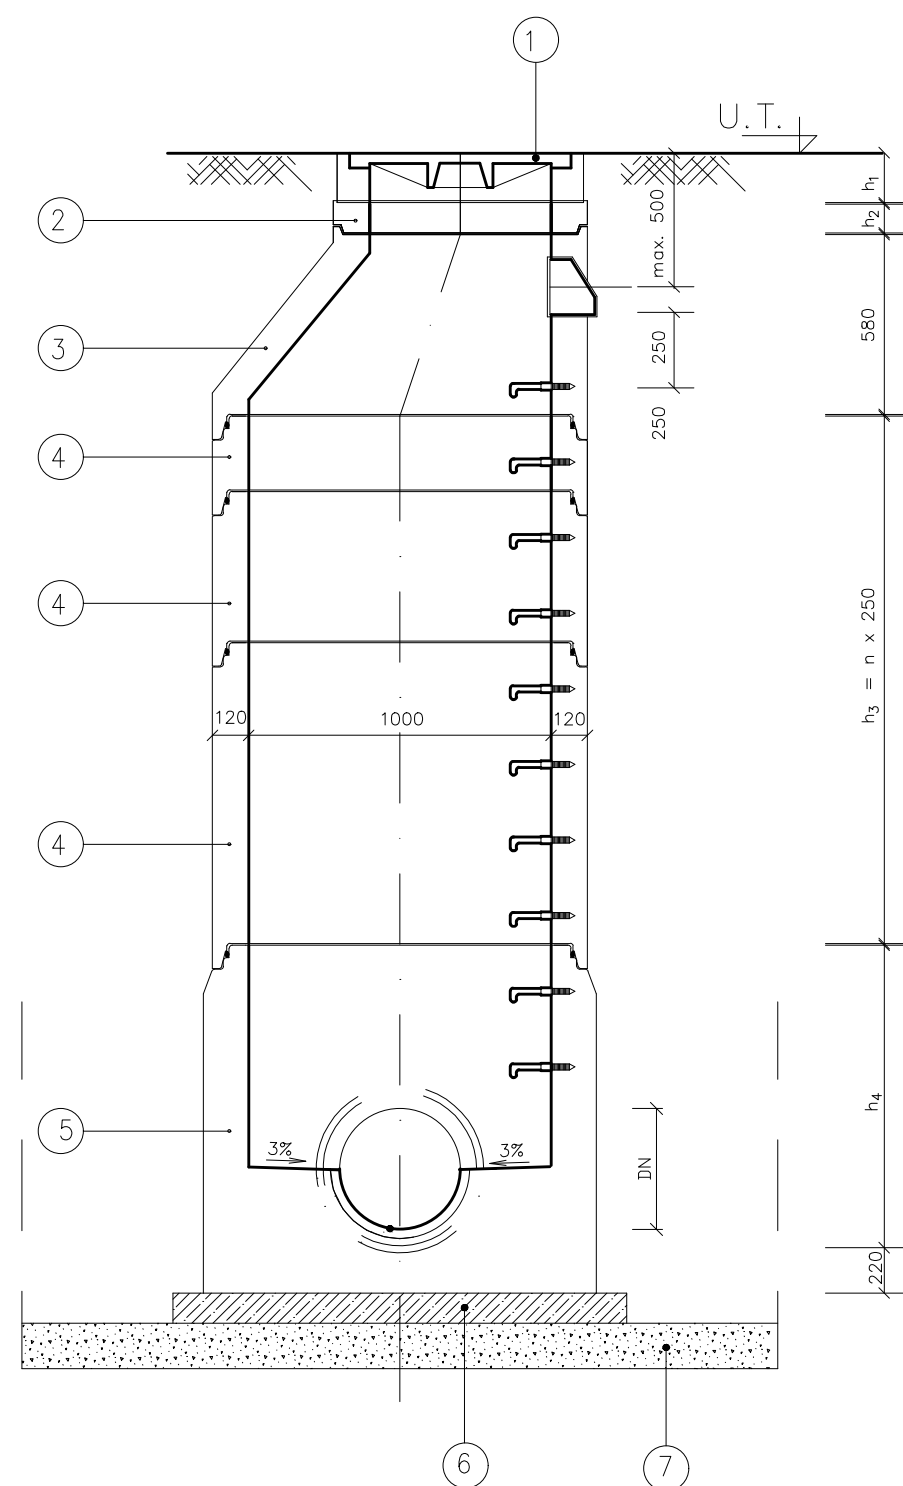

ÚPRAVA ZHLAVÍ VE VOZOVCE
A ZPEV. PLOCHÁCH
U.T. 1

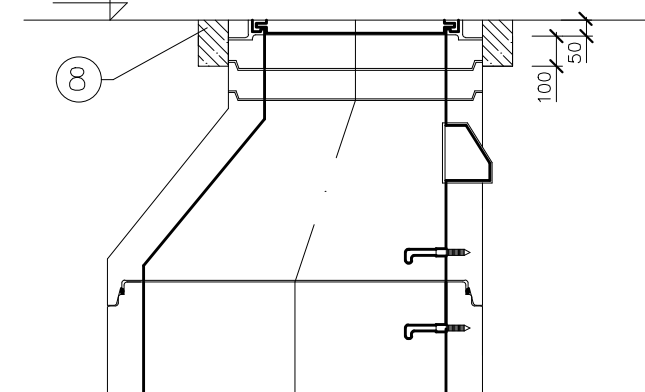

PUDORYS

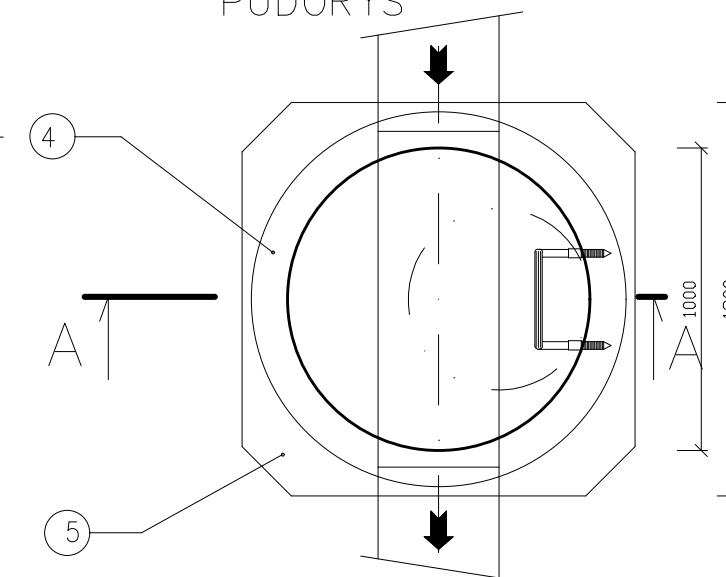

LEGENDA

- ① ŠACHTOVÝ POKLOP LITINOVÝ SAMONIVELAČNÍ – TŘÍDA D400, h = 160 mm
CELOLITINOVÉ VÍKO BEZ VENTILACE VE STŘEDU VÍKA BUDE Z
VÝROBY UMÍSTĚNO LOGO DLE POŽADAVKU INVESTORA
- ② VYROVNÁVACÍ PRSTENEC : TBW-Q.1 63/6 h₂ = 60 mm
TBW-Q.1 63/8 h₂ = 80 mm
TBW-Q.1 63/10 h₂ = 100 mm
- ③ ŠACHTOVÝ KÓNUS S HRDLEM : TBS-Q.1 100-63/58
- ④ ŠACHTOVÁ SKRUŽ S HRDLEM : TBS-Q.1 100/25
TBS-Q.1 100/50
TBS-Q.1 100/100
- ⑤ KOMPAKTNÍ ŠACHTOVÉ DNO

DN	150	200	250	300	400	500	600
h ₄	600	600	600	800	800	1000	1000
- ⑥ PODKLADNÍ BETON ČSN EN 206-1 C12/15, tl. 10 cm
- ⑦ ŠTĚRKOPISKOVÝ PODSYP
- ⑧ TVRZENÝ BETON A SPÁROVACÍ PÁSKA

DN	150	200	250	300	400	500	600
h ₄	600	600	600	800	800	1000	1000

PROJEKTANT	Ing. Jan Čapek		VIPA project, s.r.o.	
PROJEKTANT	Ing. David Svoboda		PROJEKTOVÁNÍ DOPRAVNÍCH STAVEB	
ZODPOVĚDNÝ PROJEKTANT	Ing. Barbora Čapková		Cyrilometodějská 43/20 Třebíč - Nové Dvory, 674 01 tel.: +420 777 699 431 E-mail: vipaproject@seznam.cz	
INVESTOR	Rokytnice nad Rokytnou č.p. 67 675 25 Rokytnice nad Rokytnou IČ: 00290360			
MÍSTO STAVBY	K.Ú. Rokytnice nad Rokytnou			
PŘÍLOHA		DATUM	10/2025	
VZOROVÁ REVIZNÍ ŠACHTA		FORMÁT	2 x A4	
STAVEBNÍ OBJEKT		MĚŘÍTKO	-	
SO 310 KANALIZACE DEŠŤOVÁ		STUPEŇ	DPS	
NÁZEV STAVBY		PARÉ	ČÍS. PŘÍLOHY	
OBYTNÁ LOKALITA NAD RYBNÍKEM V ROKYTNICI NAD ROKYTNOU			D.1-310-4	