



ND-24Z = 23,9 m³

PŮDORYS

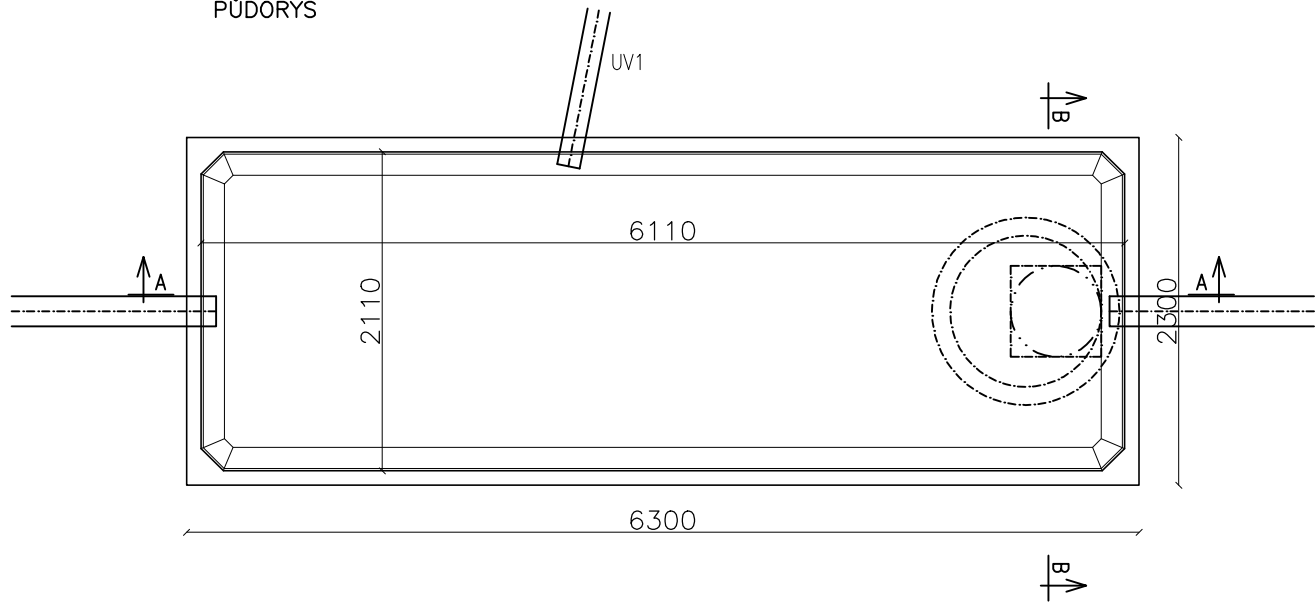

ŘEZ B-B'

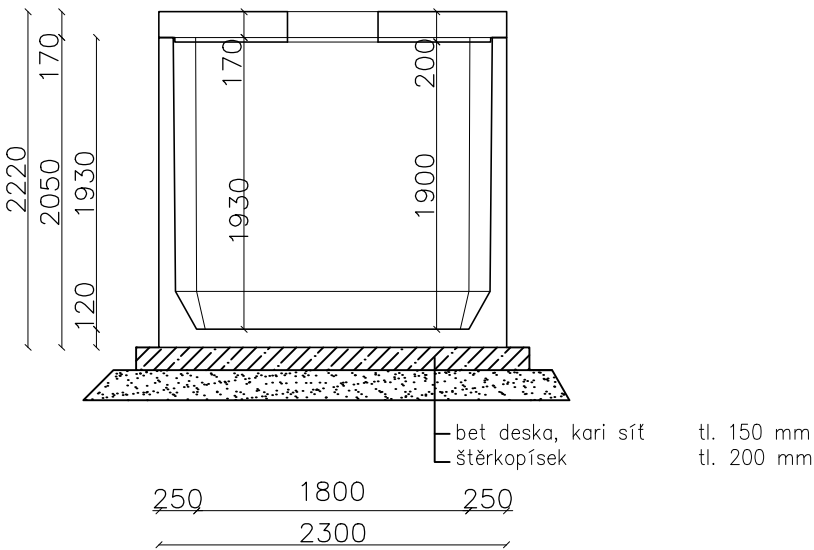


ND24Z

Objem nádrže = 23,9 m³; hmotnost dílu se dnem = 15,3t;

Strop ZS – pojezd nákladními vozidly a zásyp 0,5–1,5m; celková tloušťka stropu 200mm; hmotnost = 7,3t

Uvažovaná únosnost základové spáry 180 kPa; Nádrže se ukládají do výkopu s upraveným dnem srovnaným do roviny vrstvou štěrkopísku tl. cca 20 cm. Sestavy nádrží jsou ukládány dle geologických podmínek stavby obvykle na podkladní betonovou desku.

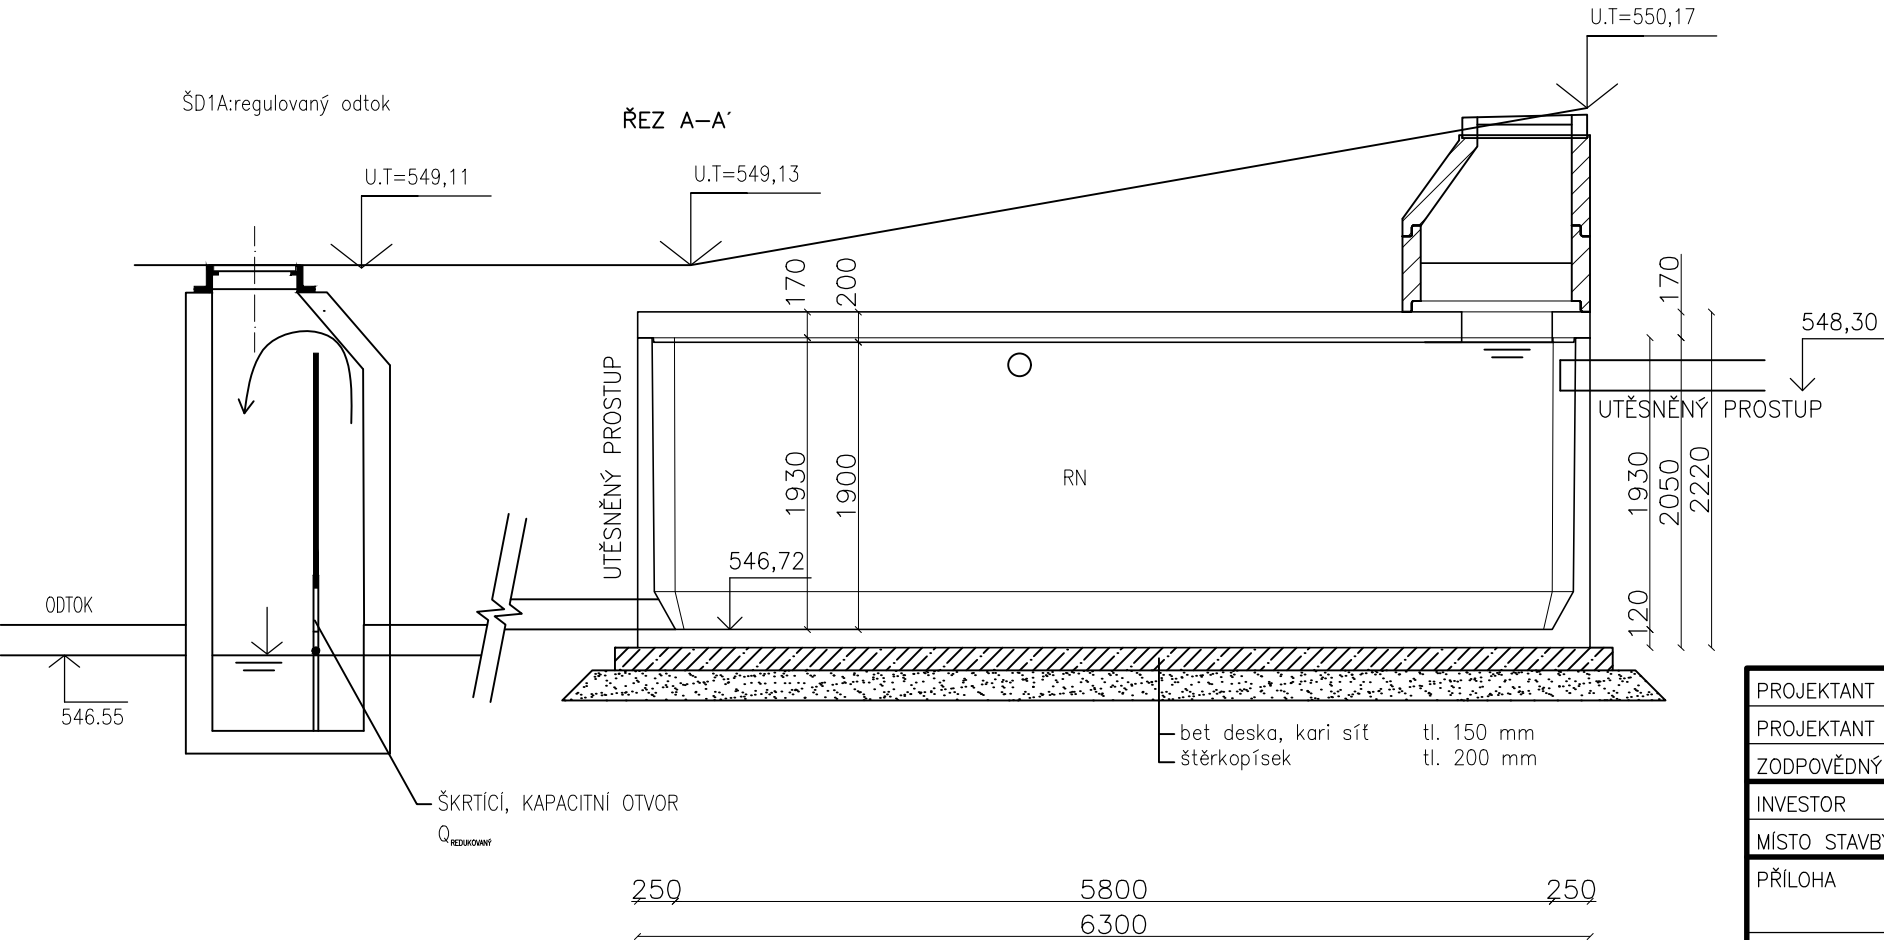

PROJEKTANT	Ing. Jan Čapek		VIPA project, s.r.o.	
PROJEKTANT	Ing. David Svoboda		PROJEKTOVÁNÍ DOPRAVNÍCH STAVEB	
ZODPOVĚDNÝ PROJEKTANT	Ing. Barbora Čapková		Cyrilometodějská 43/20 Třebíč - Nové Dvory, 674 01 tel.: +420 777 699 431 E-mail: vipaproject@seznam.cz	
INVESTOR	Rokytnice nad Rokytnou č.p. 67 675 25 Rokytnice nad Rokytnou IČ: 00290360			
MÍSTO STAVBY	K.Ú. Rokytnice nad Rokytnou			
PŘÍLOHA			DATUM	10/2025
RETENČNÍ NÁDRŽ, REGULOVANÝ ODTOK			FORMÁT	2 x A4
STAVEBNÍ OBJEKT			MĚŘÍTKO	-
SO 310 KANALIZACE DEŠŤOVÁ			STUPEŇ	DPS
NÁZEV STAVBY			PARÉ	ČÍS. PŘÍLOHY
OBYTNÁ LOKALITA NAD RYBNÍKEM V ROKYTNICI NAD ROKYTNOU				D.1-310-6