

KATASTRY
DRUH POVRCHU
VZDÁLENOSTI ŠACHET
OZNAČENÍ ŠACHET


Rokytnice nad Rokytnou				
MK-asfalt		polní cesta, pole		
4.80	42.30	42.50	12.50	52.50
stávající potrubí-sonda		ŠB2	Š3B/95.0°	Š4B/171.0°
Š1B/116.0°				Š5B

SMĚROVÉ POMĚRY



MĚŘÍTKA 1:500/100

LEGENDA TYPŮ ČAR
PŮVODNÍ TERÉN
UPRAVENÝ TERÉN

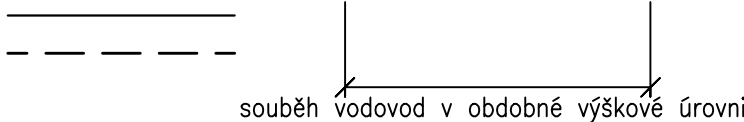

KÓTA UPRAVENÉHO TERÉNU

HLOUBKA VÝKOPU

KÓTA VÝKOPU

HLOUBKA DNA POTRUBÍ


KÓTA DNA POTRUBÍ

KÓTA PŮVODNÍHO TERÉNU

SROVNÁVACÍ ROVINA

STANIČENÍ [km/m]
PROFIL[mm]–MATERIÁL–DÉLKA[m]
SKLON[promile]–DÉLKA[m]
KAPACITNÍ PRŮTOK[l/s]–RYCHLOST[m/s]

DN300-PP	SN12-4.80	DN250-PP	SN12-149.80		
12.50-4.80	40.90-42.30	75.29-42.50	31.97-12.50	21.91-52.50	
146.3-2.07	166.4-3.39	227.0-4.62	146.7-2.99	120.9-2.46	

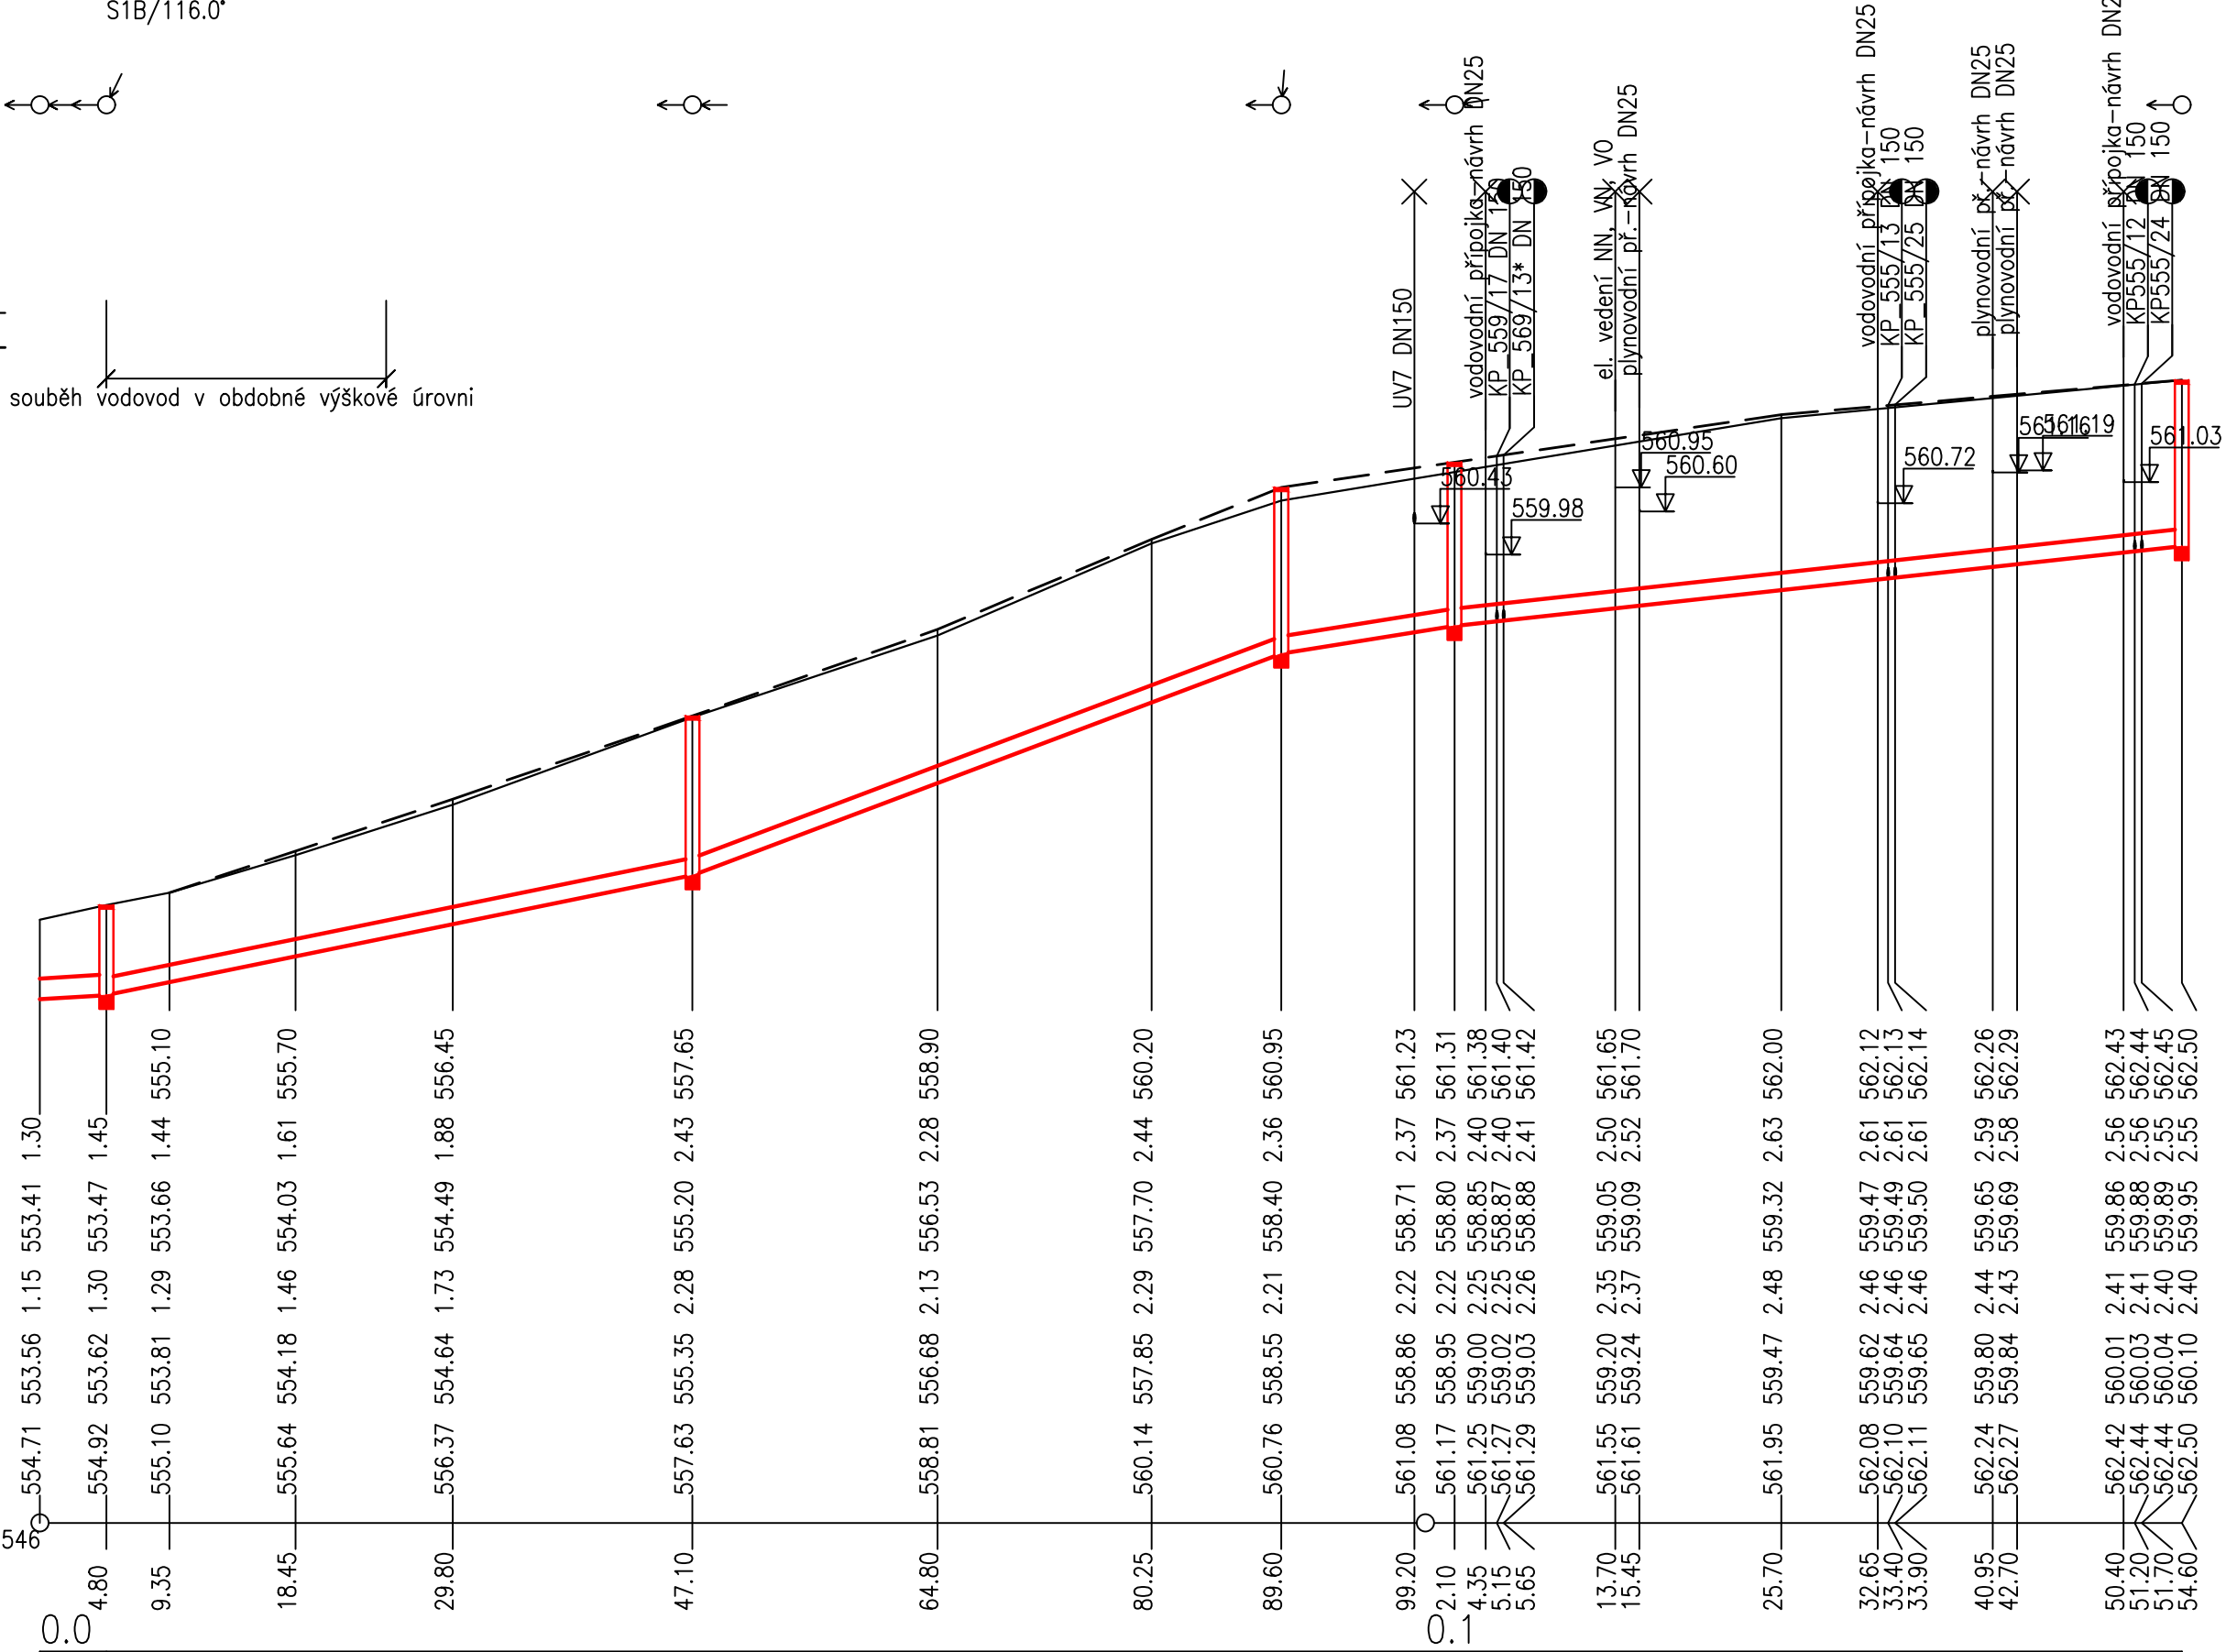

PROJEKTANT	Ing. Jan Čapek	
PROJEKTANT	Ing. David Svoboda	
ZODPOVĚDNÝ PROJEKTANT	Ing. Barbora Čapková	
INVESTOR	Rokytnice nad Rokytnou č.p. 67 675 25 Rokytnice nad Rokytnou IČ: 00290360	
MÍSTO STAVBY	K.Ú. Rokytnice nad Rokytnou	
PŘÍLOHA	DATUM	10/2025
	FORMÁT	3 x A4
	MĚŘÍTKO	1:500/100
	STUPEŇ	DPS
NÁZEV STAVBY	PARÉ	ČÍS. PŘÍLOHY
	OBYTNÁ LOKALITA NAD RYBNÍKEM V ROKYTNICI NAD ROKYTNOU	
		D.1-320-1A