



VZOROVÝ VÝKRES REVIZNÍ ŠACHTY


ŘEZ A-A

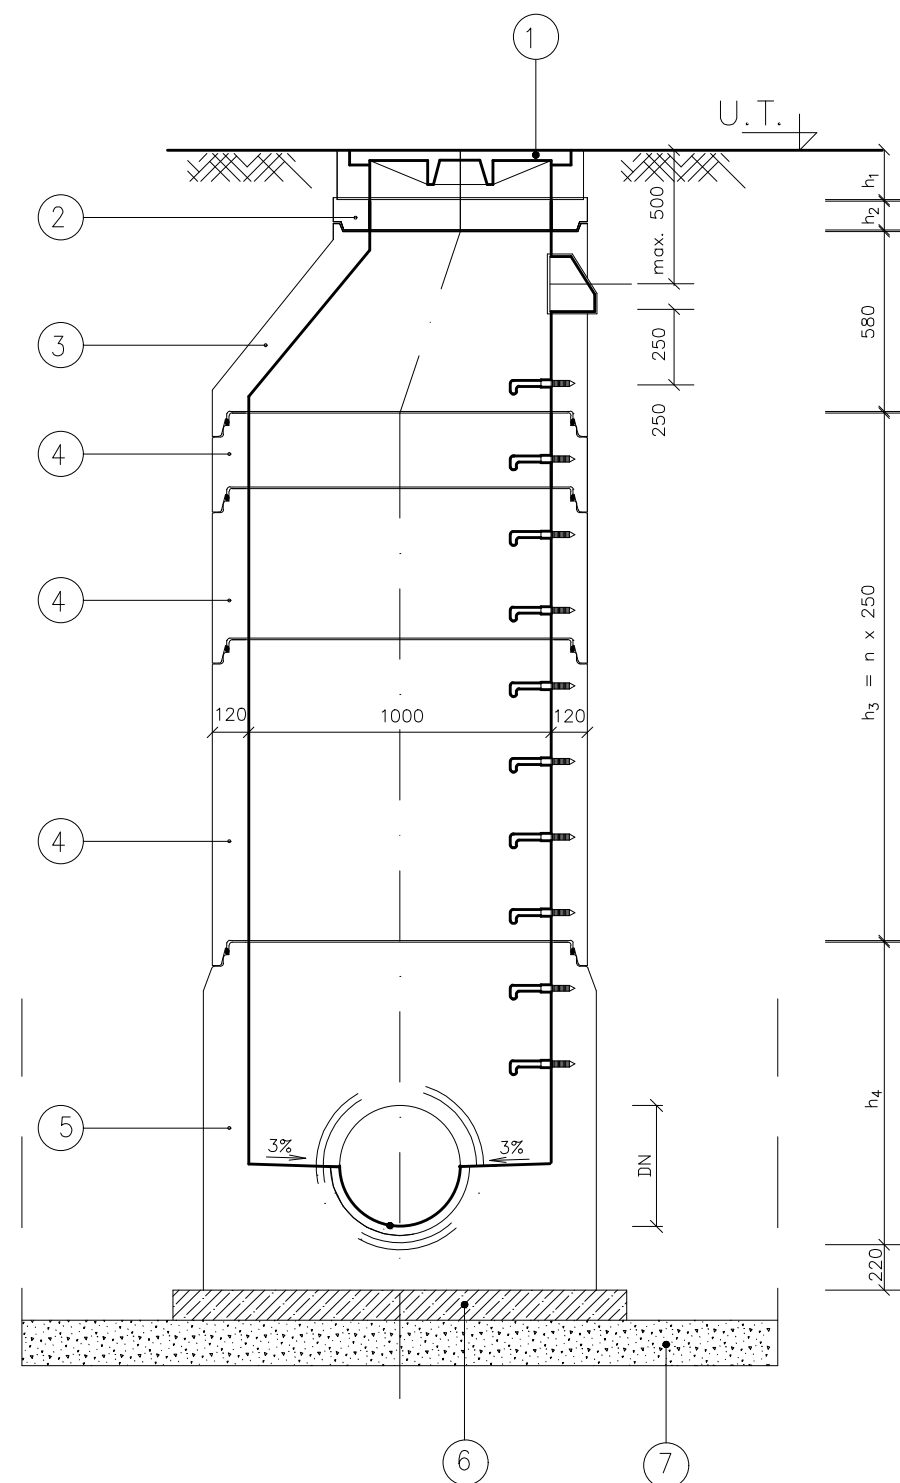

ÚPRAVA ZHLAVÍ VE VOZOVCE
A ZPEV. PLOCHÁCH
U.T. 1

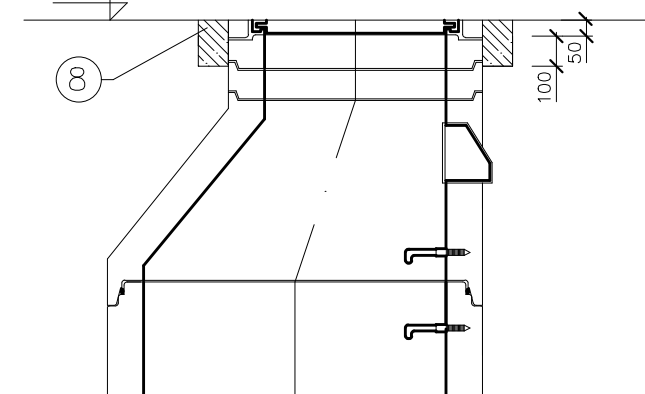

PUDORYS

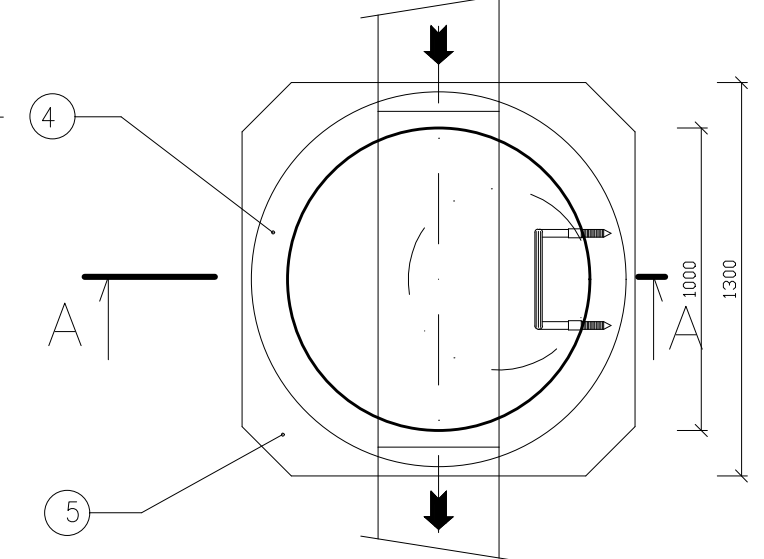

LEGENDA

- ① ŠACHTOVÝ POKROK LITINOVÝ SAMONIVELAČNÍ – TŘÍDA D400, $h_f = 160 \text{ mm}$
CELOLITINOVÉ VÍKO BEZ VENTILACE VE STŘEDU VÍKA BUDE Z
VÝROBY UMÍSTĚNO LOGO DLE POŽADAVKU INVESTORA
- ② VYROVNÁVACÍ PRSTENEC : TBW-Q.1 63/6 $h_2 = 60 \text{ mm}$
TBW-Q.1 63/8 $h_2 = 80 \text{ mm}$
TBW-Q.1 63/10 $h_2 = 100 \text{ mm}$
- ③ ŠACHTOVÝ KÓNUS S HRDLEM : TBS-Q.1 100-63/58
- ④ ŠACHTOVÁ SKRUŽ S HRDLEM : TBS-Q.1 100/25
TBS-Q.1 100/50
TBS-Q.1 100/100
- ⑤ KOMPAKTNÍ ŠACHTOVÉ DNO
- | | | | | | | | |
|----------------|-----|-----|-----|-----|-----|------|------|
| DN | 150 | 200 | 250 | 300 | 400 | 500 | 600 |
| h ₄ | 600 | 600 | 600 | 800 | 800 | 1000 | 1000 |
- ⑥ PODKLADNÍ BETON ČSN EN 206-1 C12/15, tl. 10 cm
- ⑦ ŠTĚRKOPÍSKOVÝ PODSYP
- ⑧ TVRZENÝ BETON A SPÁROVACÍ PÁSKA

PROJEKTANT	Ing. Jan Čapek		VIPA project, s.r.o.	
PROJEKTANT	Ing. David Svoboda		PROJEKTOVÁNÍ DOPRAVNÍCH STAVEB	
ZODPOVĚDNÝ PROJEKTANT	Ing. Barbora Čapková		Cyrilometodějská 43/20 Třebíč - Nové Dvory, 674 01 tel.: +420 777 699 431 E-mail: vipaproject@seznam.cz	
INVESTOR	Rokytnice nad Rokytnou č.p. 67 675 25 Rokytnice nad Rokytnou IČ: 00290360			
MÍSTO STAVBY	K.Ú. Rokytnice nad Rokytnou			
PŘÍLOHA		DATUM	10/2025	
VZOROVÁ REVIZNÍ ŠACHTA		FORMÁT	2 x A4	
STAVEBNÍ OBJEKT		MĚŘÍTKO	-	
SO 320 KANALIZACE SPLAŠKOVÁ		STUPEŇ	DPS	
NÁZEV STAVBY		PARÉ		ČÍS. PŘÍLOHY
OBYTNÁ LOKALITA NAD RYBNÍKEM V ROKYTNICI NAD ROKYTNOU				D.1-320-3