



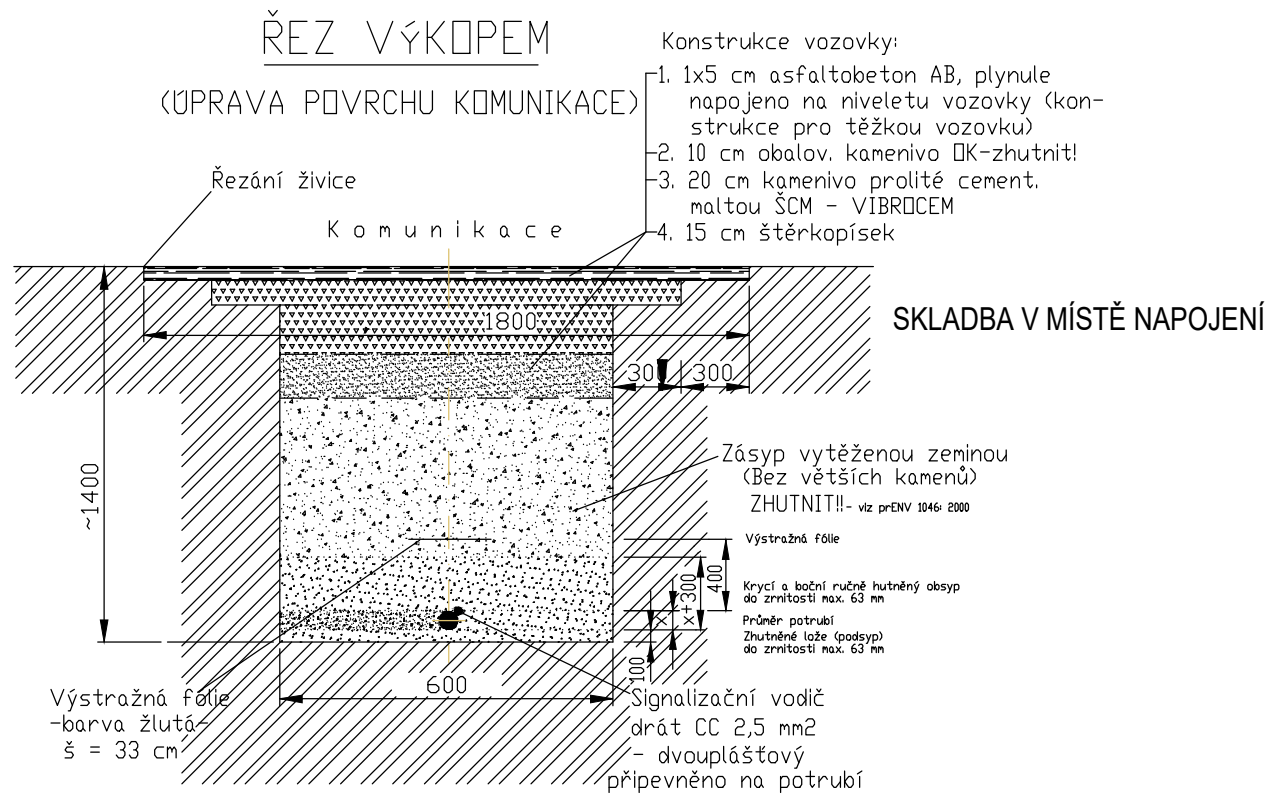


POZNÁMKA:


1. PŘED ZAHÁJENÍM ZEMNÍCH PRACÍ JE NEZBYTNĚ NUTNÉ, ABY INVESTOR ZAJISTIL VYTÝČENÍ VŠECH PODZEMNÍCH INŽENÝRSKÝCH SÍTÍ - NESMÍ DOJÍT K JEJICH NARUŠENÍ!! PRŮBĚH PODZEMNÍCH ZAŘÍZENÍ BUDE OVĚŘEN PROVEDENÍM ZÁPISU PROVOZOVATELE DO STAVEBNÍHO DENÍKU DODAVATELE.
2. Hloubkové kóty uvedené na výkrese jsou pouze orientační. Skutečné uložení nového plynovodního potrubí přizpůsobit podmínkám zjištěným přímo v terénu (i s ohledem na případné inženýrské sítě, které nebyly v PD zakresleny - nebyly známy).
3. Při křížení plynovodního potrubí s NN /VN/ elektrickými kabely budou tyto uloženy do betonových korýtek!! Přesah korýtek 1 m na každou stranu od kříženého plynovodu!!

ŘEZ ZEMNÍ RÝHOU

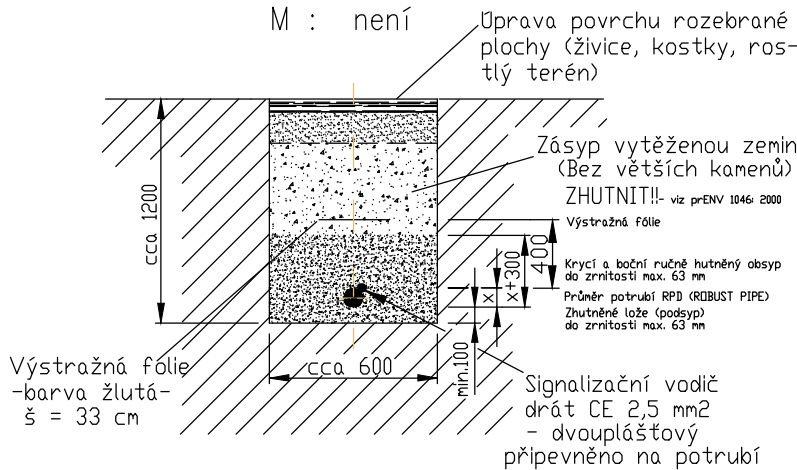

DETAIL KŘÍŽENÍ PLYN. POTRUBÍ A ELEKTRO KABELU

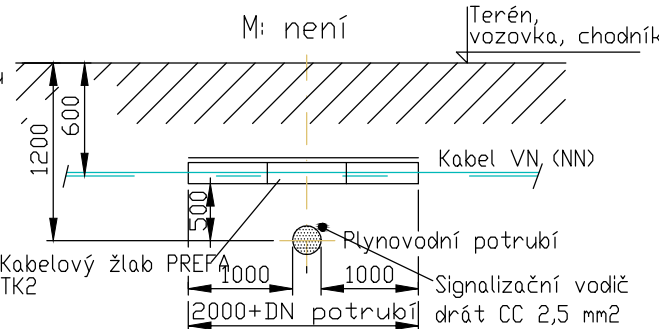

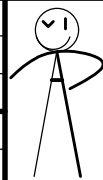PROJEKTANT	Ing. Jan Čapek		VIPA project, s.r.o.	
PROJEKTANT	Ing. David Svoboda		PROJEKTOVÁNÍ DOPRAVNÍCH STAVEB	
ZODPOVĚDNÝ PROJEKTANT	Ing. Barbora Čapková		Cyrilometodějská 43/20 Třebíč - Nové Dvory, 674 01 tel.: +420 777 699 431 E-mail: vipaproject@seznam.cz	
INVESTOR	Rokytnice nad Rokytnou č.p. 67 675 25 Rokytnice nad Rokytnou IČ: 00290360		DATUM 10/2025	
MÍSTO STAVBY	K.Ú. Rokytnice nad Rokytnou		FORMÁT 2 x A4	
PŘÍLOHA			MĚŘÍTKO 1:25	
VZOROVÉ ULOŽENÍ PE POTRUBÍ			STUPEŇ DPS	
STAVEBNÍ OBJEKT			PARÉ	
SO 500 PLYNOVOD			ČÍS. PŘÍLOHY	
NÁZEV STAVBY			D.1-1-3	
OBYTNÁ LOKALITA NAD RYBNÍKEM V ROKYTNICI NAD ROKYTNOU				