



SCHÉMA PLYNOVODU

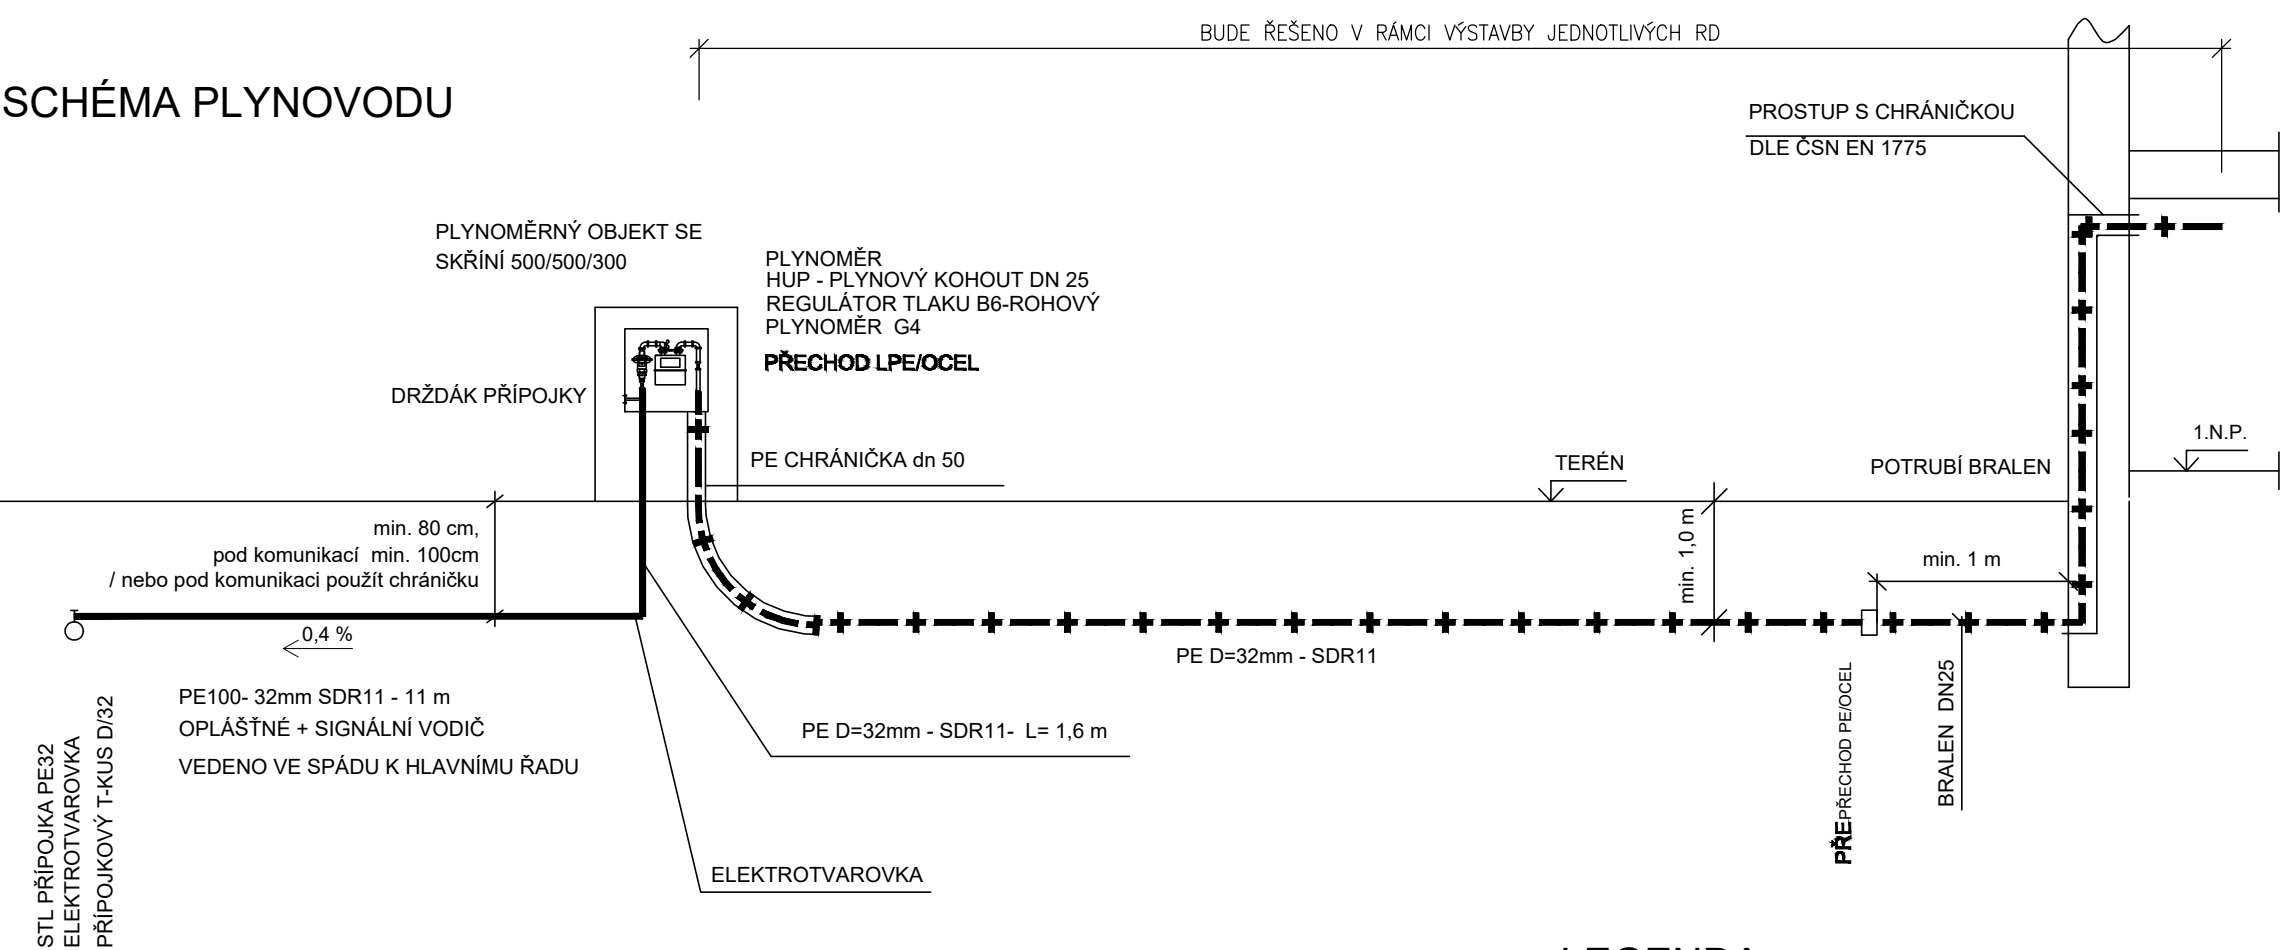


REGULAČNÍ SOUPRAVA B6-ROHOVÁ S PLYNOMĚREM G4

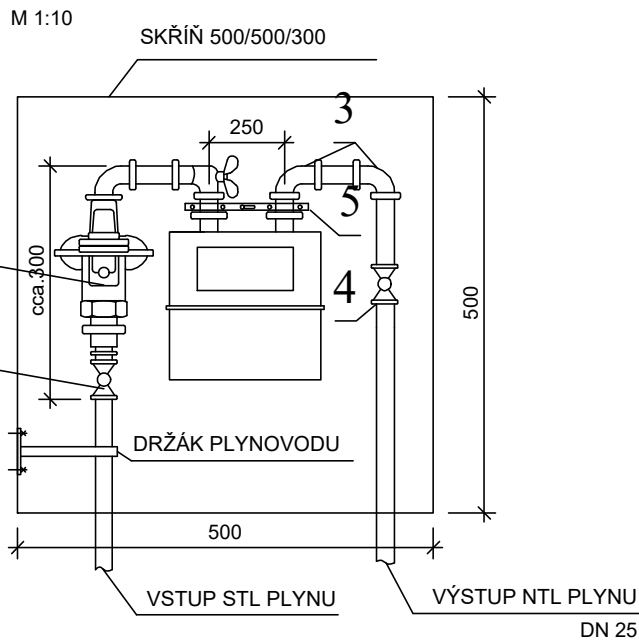

- 1 - REGULÁTOR TLAKU PLYNU B 6 - ROHOVÁ SOUPRAVA
- 2 - KOHOUT KULOVÝ PLYNOVÝ - HUP
- 3 - KOLENO 25
- 4 - KOHOUT KULOVÝ PLYNOVÝ DN 25
- 5 - ROZPĚRKA 250 mm
- 6 - PŘECHOD LPE/OCEL 32/1"

VZOROVÝ PŘÍČNÝ ŘEZ PLYNOVOD

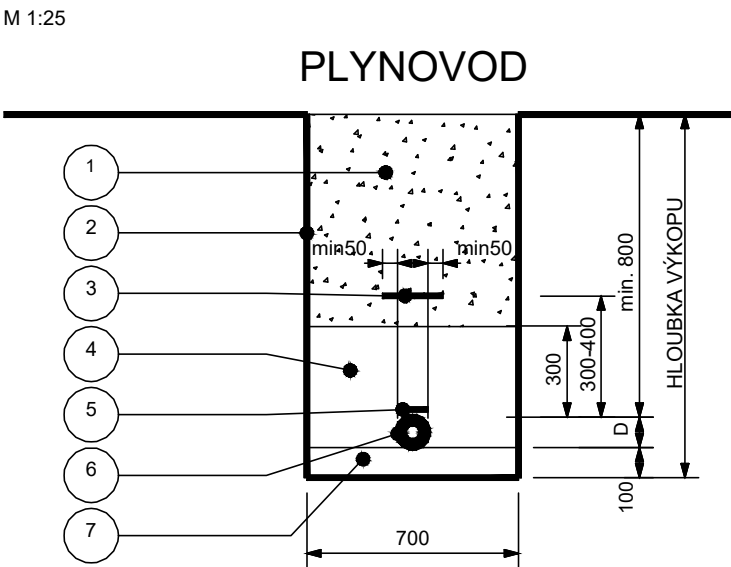

LEGENDA :

- 1 - ZÁSYP VÝKOPOVÝM MATERIÁLEM HUTNĚNÝ
- 2 - PŘÍLOŽNÉ PAŽNÍ
- 3 - VÝSTRAŽNÁ ŽLUTÁ PVC FÓLIE
- 4 - PÍSKOVÝ OBSYP - ZRNA MAX FR. 16mm - HUTNĚNÝ
- 5 - SIGNÁLNÍ VODIČ Cu2,5mm2
- 6 - OCHRANNÁ PE TRUBKA VYSTŘEDIT A UTĚSNIT
- 7 - PÍSKOVÉ LOŽE - HUTNĚNÉ - ZRNA MAX. 16mm

LEGENDA:

- + - + - ROZVOD NTL PLYNU
- - - - - PROSTUP S CHRÁNIČKOU DLE ČSN EN 1775
- PK - PLYNOVÝ KOHOUT

ROZVOD V ZEMI BUDE PROVEDEN Z POTRUBÍ PE100 OPLÁŠTĚNÉ
POKUD BUDE KRYTÍ MENŠÍ NEŽ 1M, ROZVOD POD POZEMNÍ KOMUNIKACÍ BUDE OPATŘEN CHRÁNIČKOU DLE ČSN EN 1775
PŘECHOD NA OCEL 1 m PŘED OBJEKTEM
VEŠKERÉ PROSTUPY POTRUBÍ STAVEBNÍMI KONSTRUKCEMI BUDOU OPATŘENY CHRÁNIČKOU DLE ČSN EN 1775
POTRUBÍ V OBJEKTU BUDE PROVEDENO Z POTRUBÍ OCELOVÉHO SVAŘOVANÉHO
OSOVÁ VZDÁLENOST UCHYCENÍ POTRUBÍ DN 25 = 2,3 m
DN 15 = 2 m

POZNÁMKA :

PŘED ZAPOČTÍM VÝKOPOVÝCH PRACÍ JE NUTNÉ VYTÝČNÍ VŠECH PODZEMNÍCH VEDENÍ

PROJEKTANT	Ing. Jan Čapek		VIPA project, s.r.o.	
PROJEKTANT	Ing. David Svoboda		PROJEKTOVÁNÍ DOPRAVNÍCH STAVEB	
ZODPOVĚDNÝ PROJEKTANT	Ing. Barbora Čapková		Cyrilometodějská 43/20 Třebíč - Nové Dvory, 674 01 tel.: +420 777 699 431 E-mail: vipaproject@seznam.cz	
INVESTOR	Rokytnice nad Rokytnou č.p. 67 675 25 Rokytnice nad Rokytnou IČ: 00290360			
MÍSTO STAVBY	K.Ú. Rokytnice nad Rokytnou			
PŘÍLOHA		DATUM		10/2025
PLYNOVODNÍ PŘÍPOJKA		FORMÁT		2 x A4
STAVEBNÍ OBJEKT		MĚŘÍTKO		-
SO 500 PLYNOVOD		STUPEŇ		DPS
NÁZEV STAVBY		PARÉ		ČÍS. PŘÍLOHY
OBYTNÁ LOKALITA NAD RYBNÍKEM V ROKYTNICI NAD ROKYTNOU				D.1-1-4