
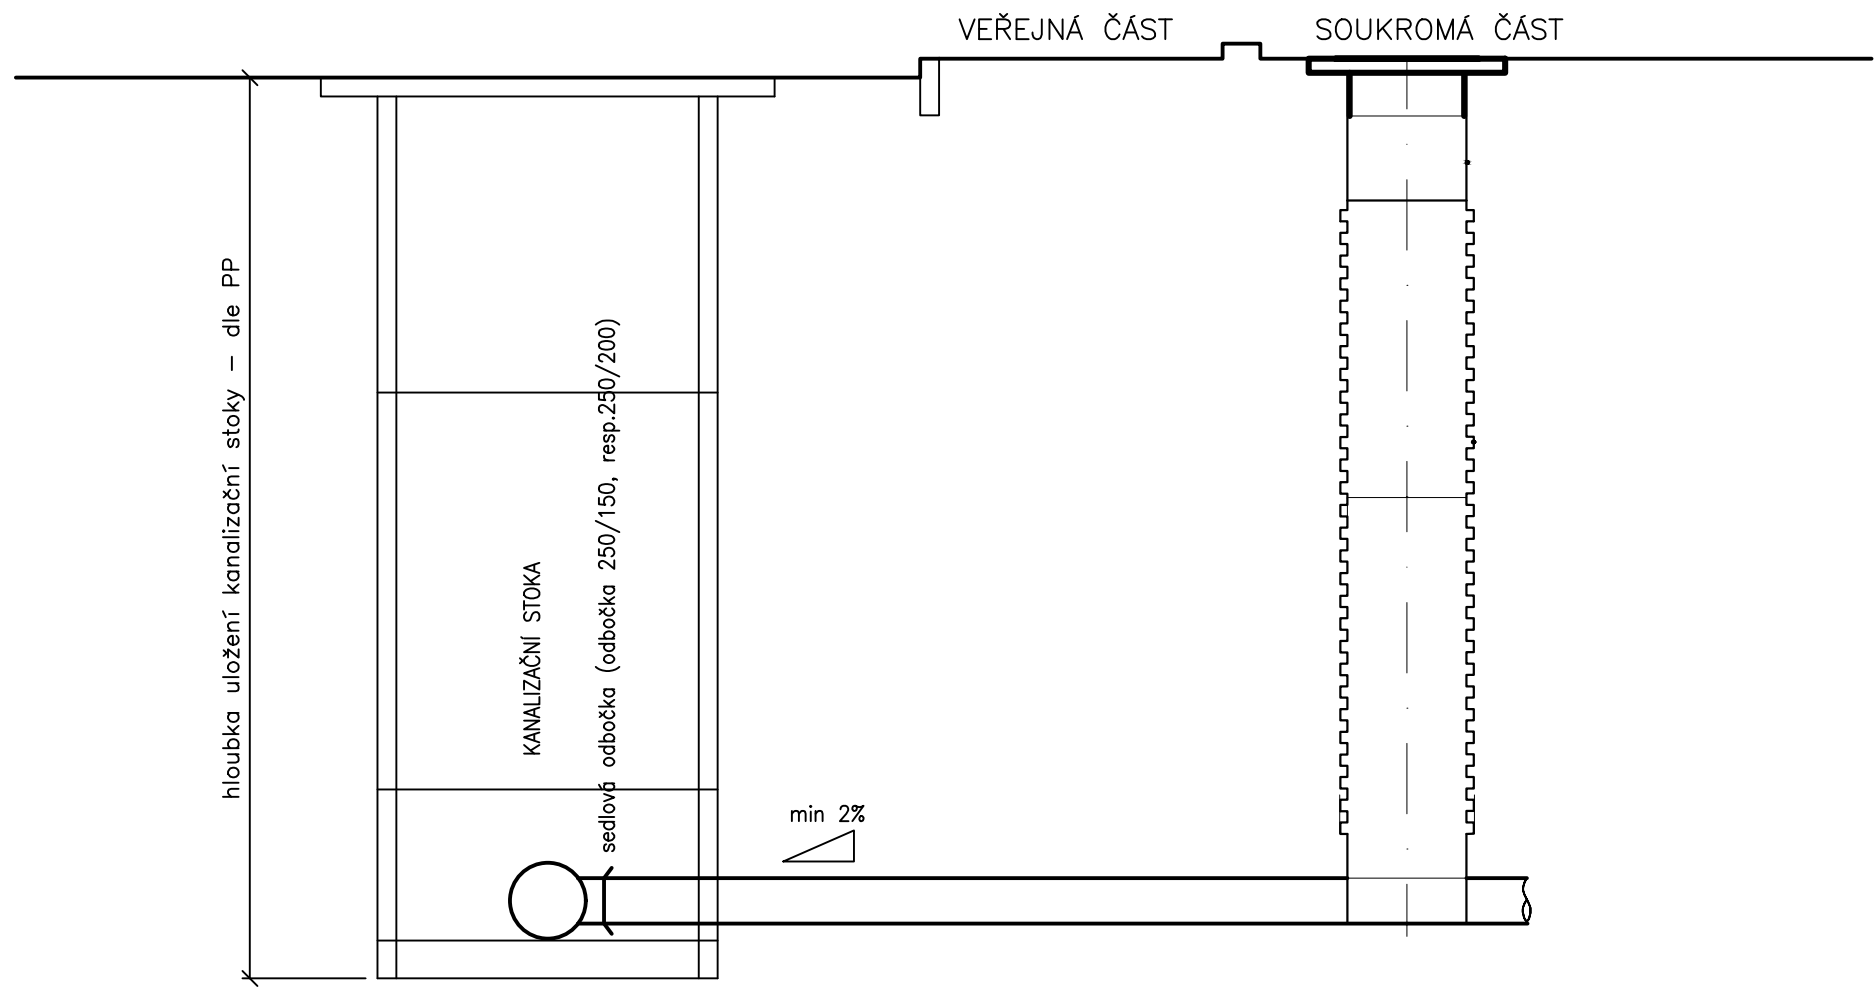


VZOR. PODÉLNÝ ŘEZ KANALIZAČNÍ PŘÍPOJKOU

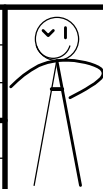

REVIZNÍ ŠACHTA UMÍSTĚNA BEZPROSTŘEDNĚ ZA HRANICI POZEMKU

PROJEKTANT	Ing. Jan Čapek		VIPA project, s.r.o.	
PROJEKTANT	Ing. David Svoboda		PROJEKTOVÁNÍ DOPRAVNÍCH STAVEB	
ZODPOVĚDNÝ PROJEKTANT	Ing. Barbora Čapková		Cyrilometodějská 43/20 Třebíč - Nové Dvory, 674 01 tel.: +420 777 699 431 E-mail: vipaproject@seznam.cz	
INVESTOR	Rokytnice nad Rokytnou č.p. 67 675 25 Rokytnice nad Rokytnou IČ: 00290360		DATUM 10/2025	
MÍSTO STAVBY	K.Ú. Rokytnice nad Rokytnou	FORMÁT 2 x A4		
PŘÍLOHA VZOROVÝ PODÉLNÝ ŘEZ GRAVITAČNÍ PŘÍPOJKOU		MĚŘITKO	-	
		STUPEŇ	DPS	
		PARÉ		
NÁZEV STAVBY OBYTNÁ LOKALITA NAD RYBNÍKEM V ROKYTNICI NAD ROKYTNOU		ČÍS. PŘÍLOHY D.1-3		