
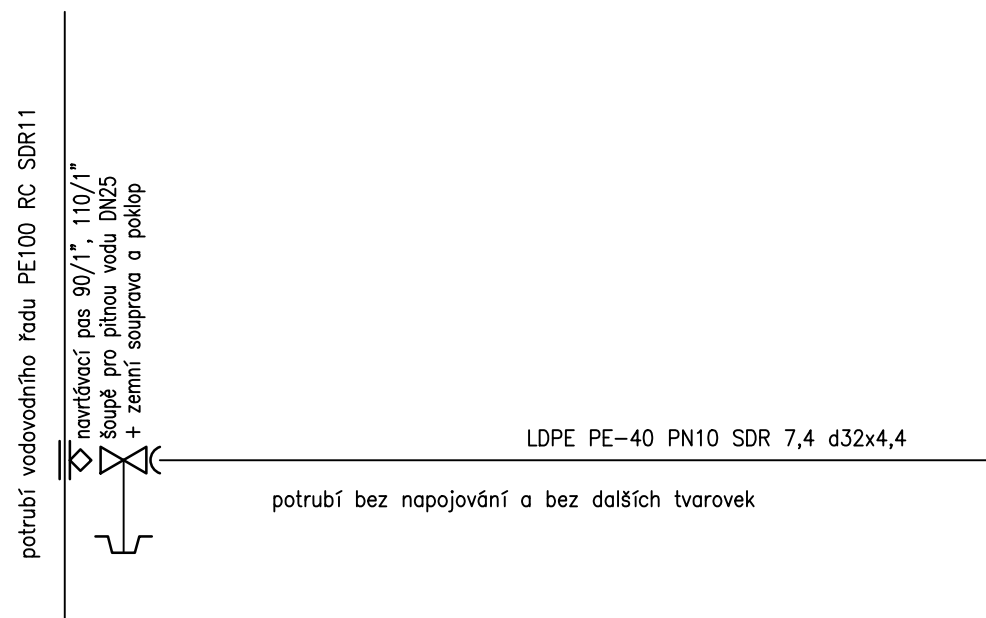


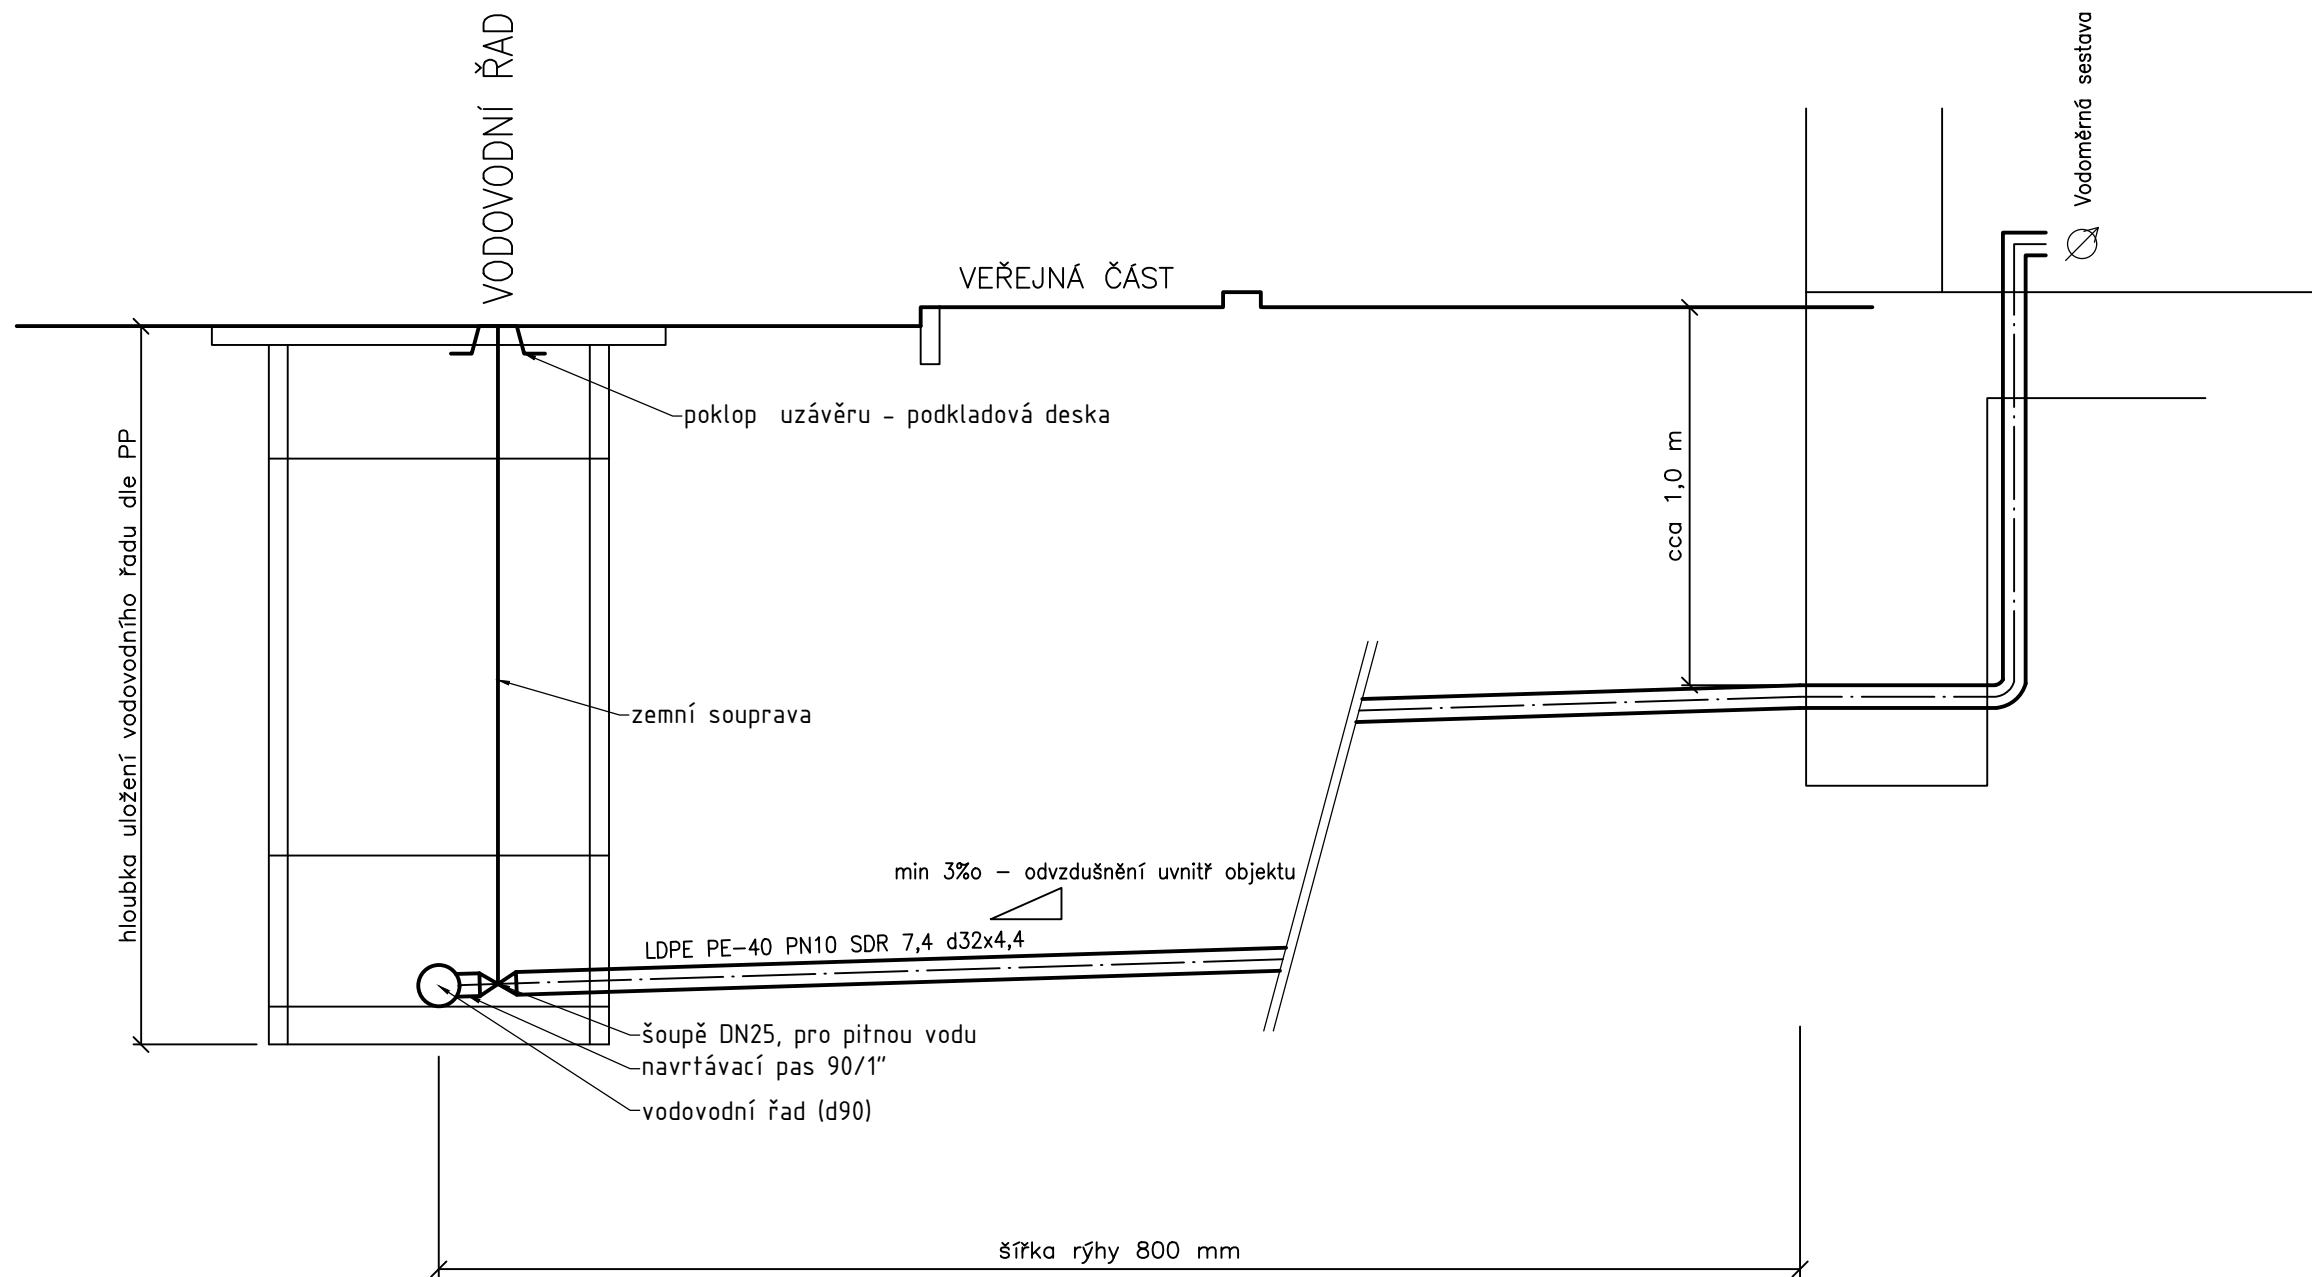

|                                                                          |                                                                           |                                                                                       |   |                       |
|--------------------------------------------------------------------------|---------------------------------------------------------------------------|---------------------------------------------------------------------------------------|---|-----------------------|
| PROJEKTANT                                                               | Ing. Jan Čapek                                                            |  | VIPA project, s.r.o.                                                                                             |                       |
| PROJEKTANT                                                               | Ing. David Svoboda                                                        |                                                                                       | PROJEKTOVÁNÍ<br>DOPRAVNÍCH STAVEB                                                                                |                       |
| ZODPOVĚDNÝ PROJEKTANT                                                    | Ing. Barbora Čapková                                                      |                                                                                       | Cyrilometodějská 43/20<br>Třebíč - Nové Dvory, 674 01<br>tel.: +420 777 699 431<br>E-mail: vipaproject@seznam.cz |                       |
| INVESTOR                                                                 | Rokytnice nad Rokytnou č.p. 67 675 25 Rokytnice nad Rokytnou IČ: 00290360 |                                                                                       | DATUM 10/2025   |                       |
| MÍSTO STAVBY                                                             | K.Ú. Rokytnice nad Rokytnou                                               |                                                                                       | FORMÁT 2 x A4   |                       |
| PŘÍLOHA<br>VZOROVÝ PODÉLNÝ ŘEZ VODOVODNÍ ODBOČKOU                        |                                                                           |                                                                                       | MĚŘÍTKO -   |                       |
| STAVEBNÍ OBJEKT<br>VODOVODNÍ PŘÍPOJKA                                    |                                                                           |                                                                                       | STUPEŇ DPS   |                       |
| NÁZEV STAVBY<br>OBYTNÁ LOKALITA NAD RYBNÍKEM<br>V ROKYTNICI NAD ROKYTNOU |                                                                           |                                                                                       | PARÉ   | ČÍS. PŘÍLOHY<br>D.1-4 |