

PODÉLNÝ PROFIL - PARKOVIŠTĚ M 1 :500/50
OBYTNÁ LOKALITA NAD RYBNÍKEM
V ROKYTNICI NAD ROKYTNOU

Podrobný podélný profil: TRASA_PARKOVIŠTĚ M 1:500/50
Rozsah: km 0,00000 - km 0,07040

KRAJ:	Vysočina		
KATASTRÁLNÍ ÚZEMÍ:	Rokytnice nad Rokytnou	740993	

SKLONOVÉ POMĚRY:

NIVELETA:

TERÉN:

KCE KOMUNIKACE:

TRATIVOD

SROVNÁVACÍ ROVINA:

NÁSYP+/VÝKOP-:


KÓTY NIVELETY:

KÓTY TERÉNU:

STANIČENÍ:

VZDÁLENOST PŘ. ŘEZŮ:
SKLADBA KONSTRUKCE:

SMĚROVÉ POMĚRY:

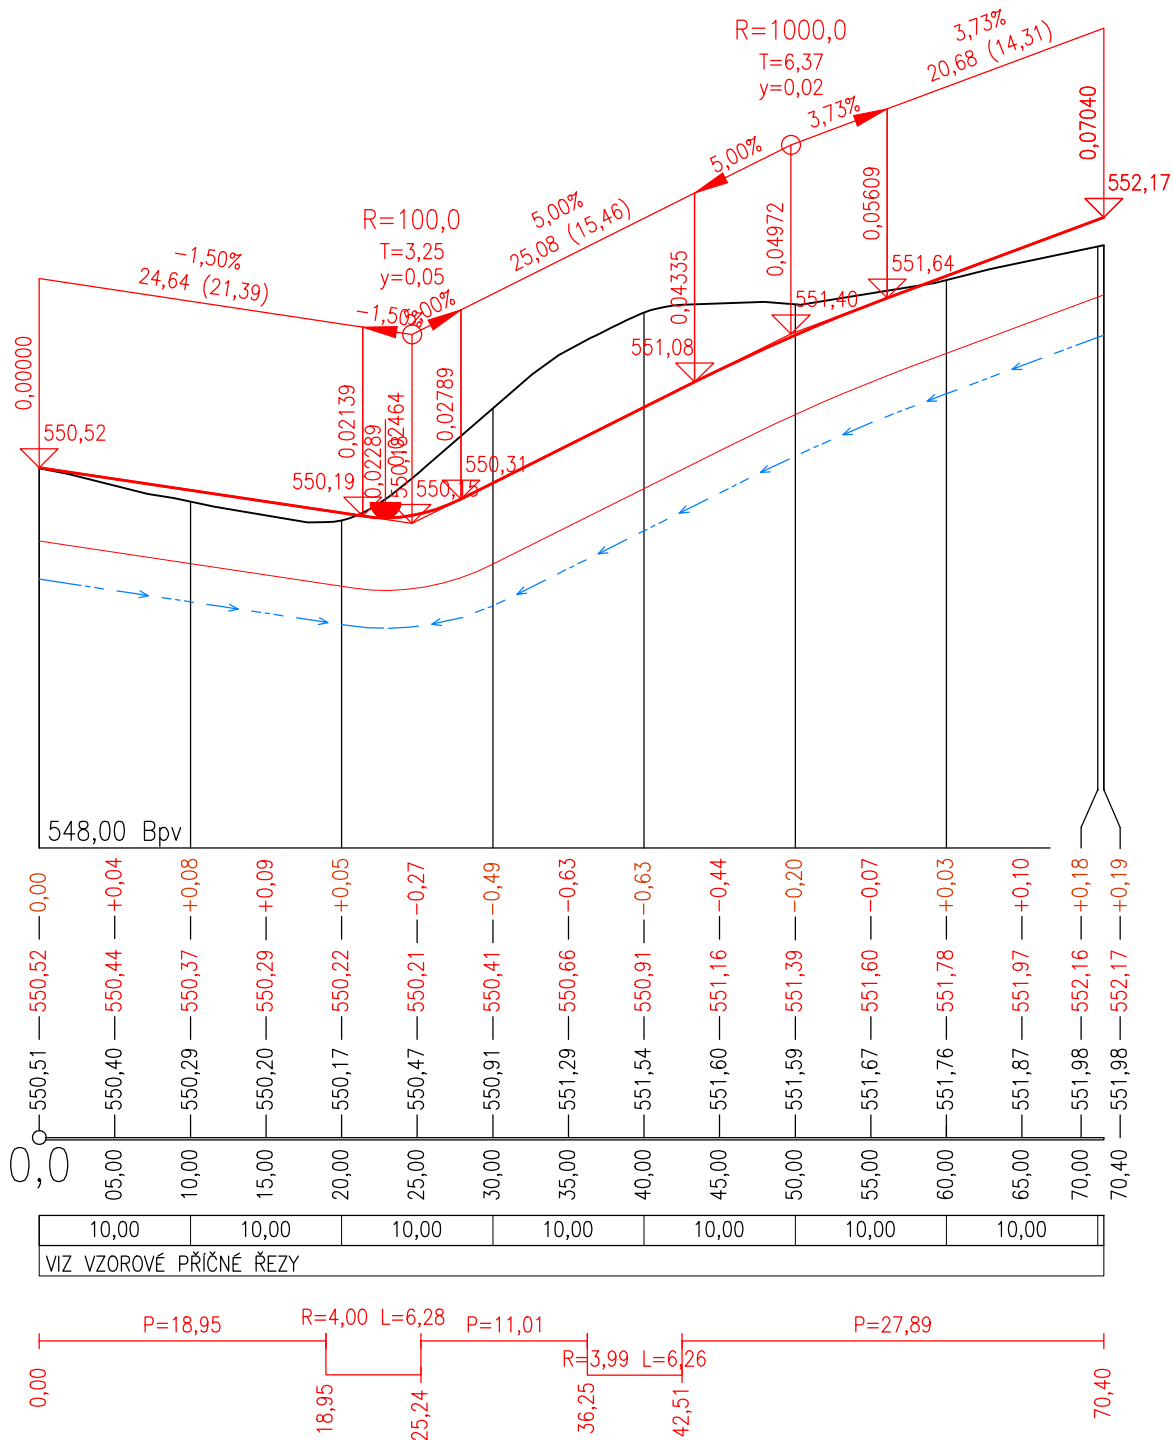

KONSTRUKCE VOZOVKY – ASFALTOVÝ KRYT (A):

Asfaltový beton pro obrusné vrstvy	ACO 11+	40mm	ČSN EN 13108–1
Spojovací postřik z kationaktivní asf. emulze	PS–E	0,25kg/m ₂	ČSN 73 6129
Asfaltový beton pro podkladní vrstvy	ACP 22+	90mm	ČSN EN 13108–1
Infiltrační postřik z kationaktivní asf. emulze	PI–E	1kg/m ₂	ČSN 73 6129
Štěrkodrt fr. 0–32 mm	ŠD _A 0/32G _E	200mm	ČSN 73 6126–1
Štěrkodrt fr. 0–63 mm	ŠD _A 0/63G _E	150mm	ČSN 73 6126–1
Celkem		480mm	

KONSTRUKCE CHODNÍKU – DLÁŽDĚNÝ KRYT (B):

Dlažba betonová 200/200/60 v barvě přírodní	BD	60mm	ČSN 73 6131
Drcené kamenivo fr.4/8	DK	40mm	ČSN 73 6126–1
Štěrkodrt fr. 0–63 mm	ŠD _A 0/63G _E	150mm	ČSN 73 6126–1
Celkem		min. 250mm	

KONSTRUKCE VJEZDU (C):

Dlažba betonová 200/100/80, barva přírodní šedá	DL	80mm	ČSN 73 6131
Drcené kamenivo fr. 4–8 mm	DK	40mm	ČSN 73 6126–1
Štěrkodrt fr. 0–32 mm	ŠD _A 0/32G _E	100mm	ČSN 73 6126–1
Štěrkodrt fr. 0–63 mm	ŠD _A 0/63G _E	150mm	ČSN 73 6126–1
Celkem		min. 370mm	

KONSTRUKCE PARKOVACÍCH STÁNÍ – DLÁŽDĚNÝ KRYT (D):


Dlažba betonová DRENÁŽNÍ 200/200/80 v barvě přírodní	BD	80mm	ČSN 73 6131
Drcené kamenivo fr.4/8	DK	40mm	ČSN 73 6126–1
Štěrkodrt fr. 0–32 mm	ŠD _A 0/32G _E	100mm	ČSN 73 6126–1
Štěrkodrt fr. 0–63 mm	ŠD _A 0/63G _E	150mm	ČSN 73 6126–1
Celkem		min. 370mm	

POZNÁMKY:

Před ukládáním aktivní vrstvy vozovky je třeba úprava zemin přidáním vhodného hydraulického pojiva pro zvýšení únosnosti prachovité zeminy, kdy se optimalizuje a neutralizuje obsah jílovité a prachovité složky. Smísení zeminy ve vrstvě 50 cm s hydraulickým pojivem (v dávkování 2–4%) zajistí dlouhodobě funkční a únosný materiál do náspu vozovky.

UPOZORNĚNÍ !

PŘED ZAPOČETÍM ZEMNÍCH PRACÍ JE NUTNÉ VYTÝČIT VEŠKERÉ PODZEMNÍ INŽ. SÍTĚ JEJICH SPRÁVCI A HLOUBKU ULOŽENÍ OVĚRIT SONDOU RUČNĚ!
SOUŘADNICOVÝ SYSTÉM: S–JTSK
VÝŠKOVÝ SYSTÉM: B.p.v.

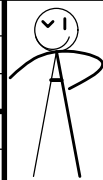PROJEKTANT	Ing. Ivo Jiráň		VIPA project, s.r.o.	
PROJEKTANT	Ing. David Svoboda		PROJEKTOVÁNÍ DOPRAVNÍCH STAVEB	
ZODPOVĚDNÝ PROJEKTANT	Ing. Pavel Vidlák		Cyrilometodějská 43/20 Třebíč - Nové Dvory, 674 01 tel.: +420 777 699 431 E-mail: vipaproject@seznam.cz	
INVESTOR	Obec Rokytnice nad Rokytnou č.p. 67, 675 25 Rokytnice nad Rokytnou			
MÍSTO STAVBY	p.č. 900, 569/16, 555/1, k.ú.Rokytnice nad Rokytnou [740993], kraj Vysočina			
PŘÍLOHA			DATUM	03/2025
PODÉLNÝ PROFIL - PARKOVIŠTĚ			FORMÁT	2 x A4
			MĚŘÍTKO	1:500/50
STAVEBNÍ OBJEKT			STUPEŇ	DPS
SO 100 KOMUNIKACE, CHODNÍKY A ZPEVNĚNÉ PLOCHY				
NÁZEV STAVBY			PARÉ	ČÍS. PŘÍLOHY
OBYTNÁ LOKALITA NAD RYBNÍKEM V ROKYTNICI NAD ROKYTNOU				D.1.3