


Podrobný podélný profil: TRASA_NAPOJENÍ POLNÍ CESTY M 1:500/50

Rozsah: km 0,00000 - km 0,02950

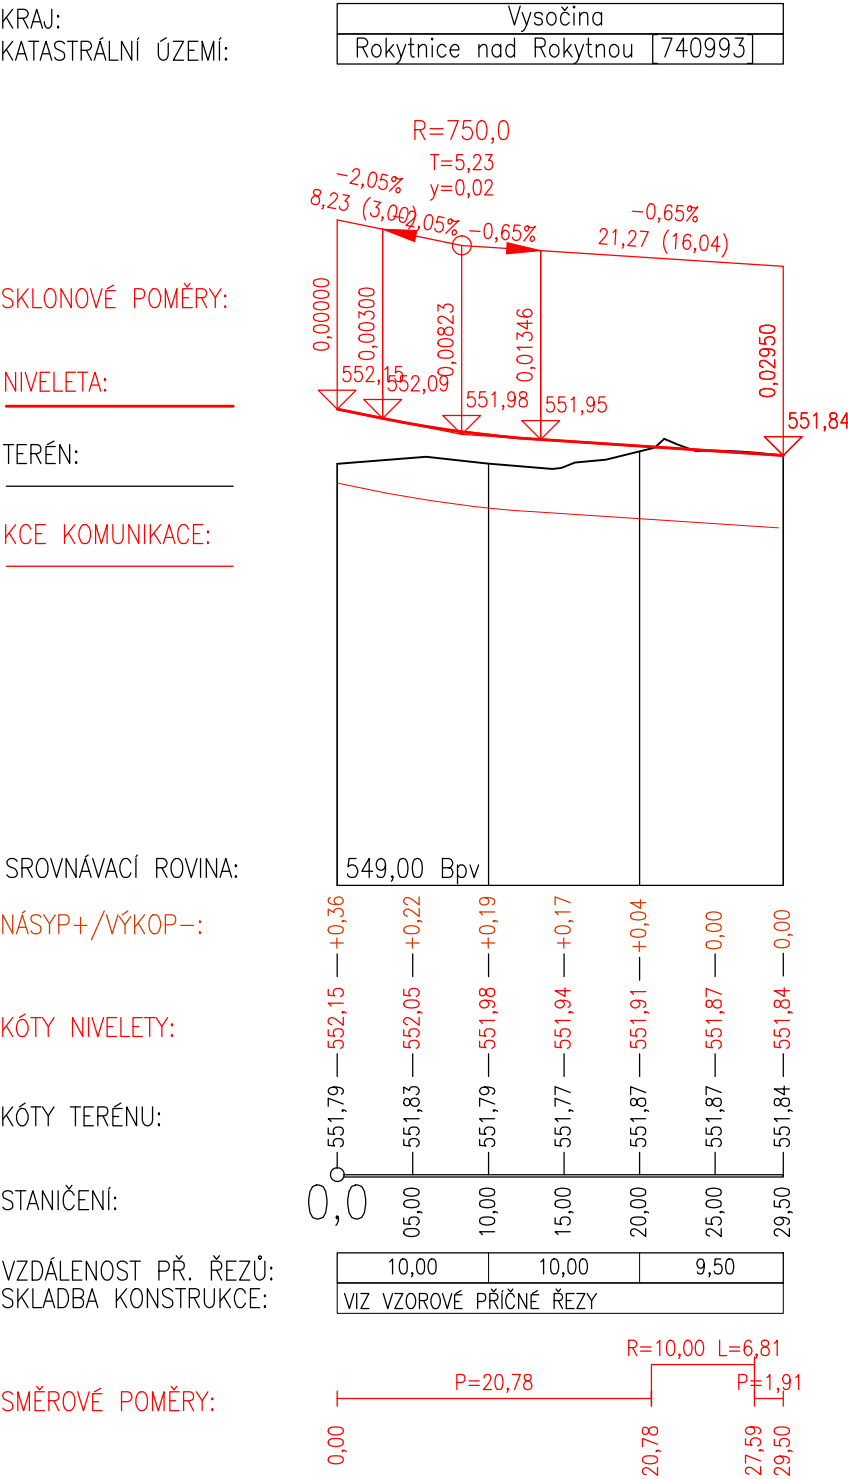

KONSTRUKCE VOZOVKY – ASFALTOVÝ KRYT (A):			
Asfaltový beton pro obrusné vrstvy	ACO 11+	40mm	ČSN EN 13108–1
Spojovací postřik z kationaktivní asf. emulze	PS–E	0,25kg/m ₂	ČSN 73 6129
Asfaltový beton pro podkladní vrstvy	ACP 22+	90mm	ČSN EN 13108–1
Infiltrační postřik z kationaktivní asf. emulze	PI–E	1kg/m ₂	ČSN 73 6129
Štěrkodrt fr. 0–32 mm	ŠD _A 0/32G _E	200mm	ČSN 73 6126–1
Štěrkodrt fr. 0–63 mm	ŠD _A 0/63G _E	150mm	ČSN 73 6126–1
Celkem		480mm	
KONSTRUKCE CHODNIKU – DLÁŽDĚNÝ KRYT (B):			
Dlažba betonová 200/200/60 v barvě přírodní	BD	60mm	ČSN 73 6131
Drcené kamenivo fr.4/8	DK	40mm	ČSN 73 6126–1
Štěrkodrt fr. 0–63 mm	ŠD _A 0/63G _E	150mm	ČSN 73 6126–1
Celkem		min. 250mm	
KONSTRUKCE VJEZDU (C):			
Dlažba betonová 200/100/80, barva přírodní šedá	DL	80mm	ČSN 73 6131
Drcené kamenivo fr. 4–8 mm	DK	40mm	ČSN 73 6126–1
Štěrkodrt fr. 0–32 mm	ŠD _A 0/32G _E	100mm	ČSN 73 6126–1
Štěrkodrt fr. 0–63 mm	ŠD _A 0/63G _E	150mm	ČSN 73 6126–1
Celkem		min. 370mm	
KONSTRUKCE PARKOVACÍCH STÁNÍ – DLÁŽDĚNÝ KRYT (D):			
Dlažba betonová DRENÁŽNÍ 200/200/80 v barvě přírodní	BD	80mm	ČSN 73 6131
Drcené kamenivo fr.4/8	DK	40mm	ČSN 73 6126–1
Štěrkodrt fr. 0–32 mm	ŠD _A 0/32G _E	100mm	ČSN 73 6126–1
Štěrkodrt fr. 0–63 mm	ŠD _A 0/63G _E	150mm	ČSN 73 6126–1
Celkem		min. 370mm	
POZNÁMKY:			
Před ukládáním aktivní vrstvy vozovky je třeba úprava zemin přidáním vhodného hydraulického pojiva pro zvýšení únosnosti prachovité zeminy, kdy se optimalizuje a neutralizuje obsah jílovité a prachovité složky. Smísení zeminy ve vrstvě 50 cm s hydraulickým pojivem (v dávkování 2–4%) zajistí dlouhodobě funkční a únosný materiál do náspu vozovky.			
UPOZORNĚNÍ !			
PŘED ZAPOČETÍM ZEMNÍCH PRACÍ JE NUTNÉ VYTÝČIT VEŠKERÉ PODZEMNÍ INŽ. SÍTĚ JEJICH SPRÁVCI A HLOUBKU ULOŽENÍ OVĚRIT SONDOU RUČNĚ!			
SOUŘADNICOVÝ SYSTÉM: S–JTSK			
VÝŠKOVÝ SYSTÉM: B.p.v.			
PROJEKTANT	Ing. Ivo Jiráň	VIPA project, s.r.o. PROJEKTOVÁNÍ DOPRAVNÍCH STAVEB Cyriometodějská 43/20 Třebíč - Nové Dvory, 674 01 tel.: +420 777 699 431 E-mail: vipaproject@seznam.cz	
PROJEKTANT	Ing. David Svoboda		
ZODPOVĚDNÝ PROJEKTANT	Ing. Pavel Vidlák		
INVESTOR	Obec Rokytnice nad Rokytnou č.p. 67, 675 25 Rokytnice nad Rokytnou		
MÍSTO STAVBY	p.č. 900, 569/16, 555/1, k.ú.Rokytnice nad Rokytnou [740993], kraj Vysočina		
PŘÍLOHA		DATUM	03/2025
PODÉLNÝ PROFIL - NAPOJENÍ POLNÍ CESTY		FORMÁT	2 x A4
STAVEBNÍ OBJEKT		MĚŘÍTKO	1:500/50
SO 100 KOMUNIKACE, CHODNÍKY A ZPEVNĚNÉ PLOCHY		STUPEŇ	DPS
NÁZEV STAVBY		PARÉ	ČÍS. PŘÍLOHY
OBYTNÁ LOKALITA NAD RYBNÍKEM V ROKYTNICI NAD ROKYTNOU			D.1.4