
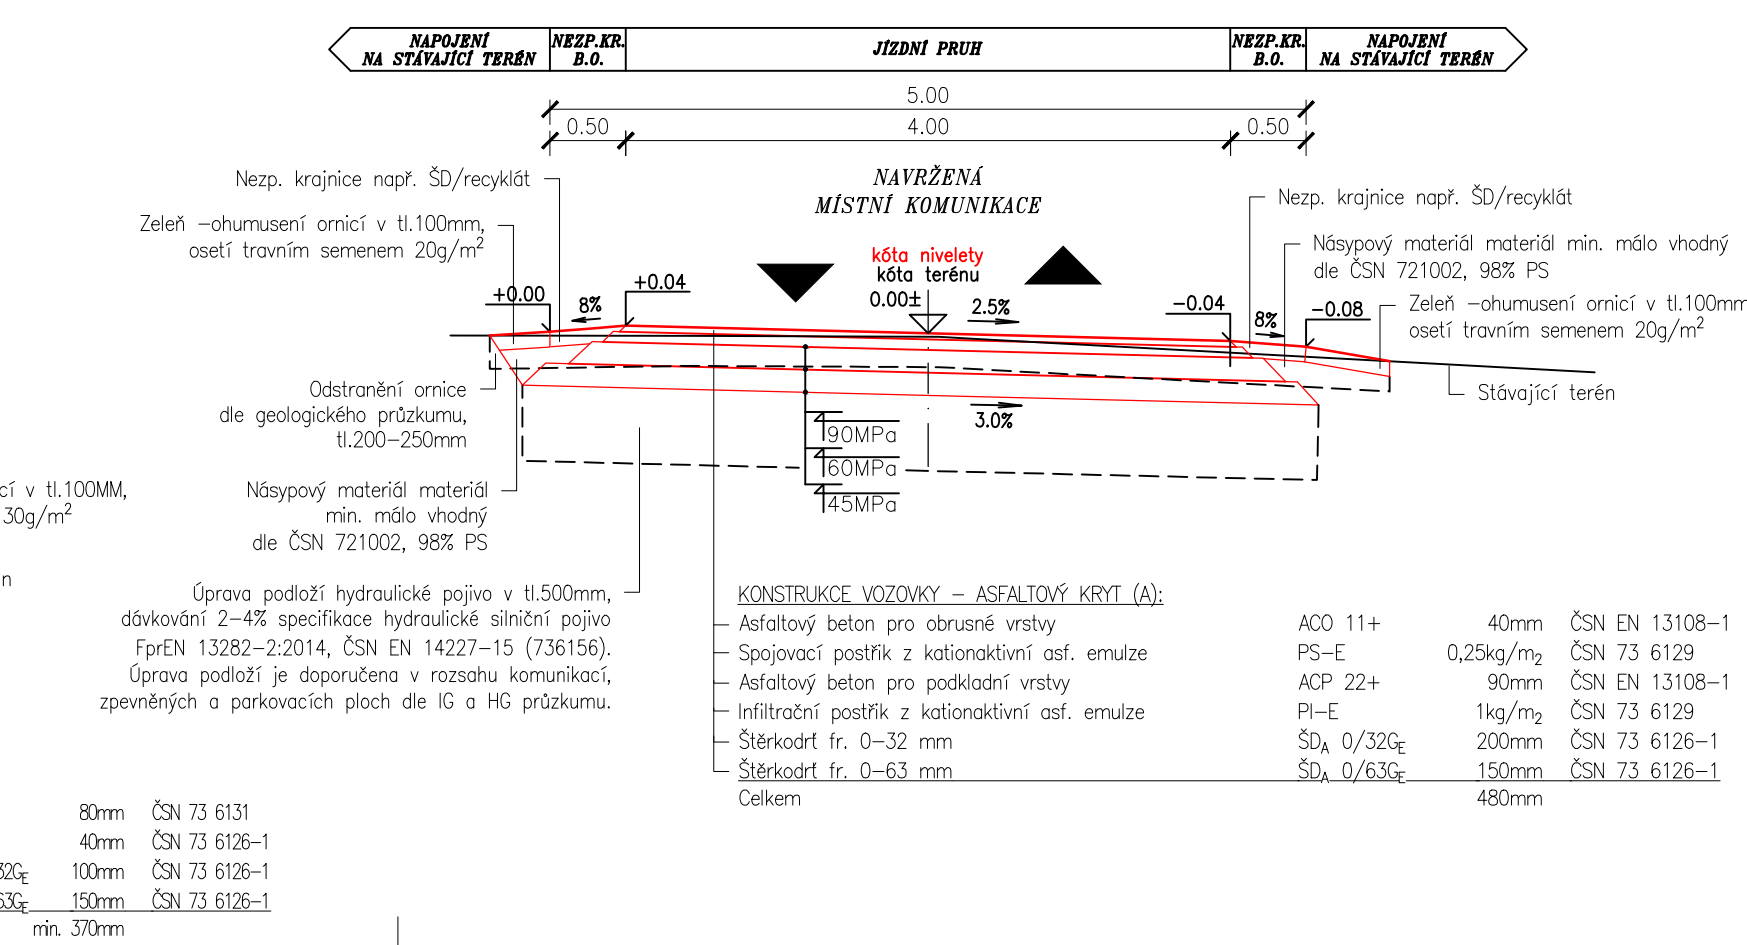
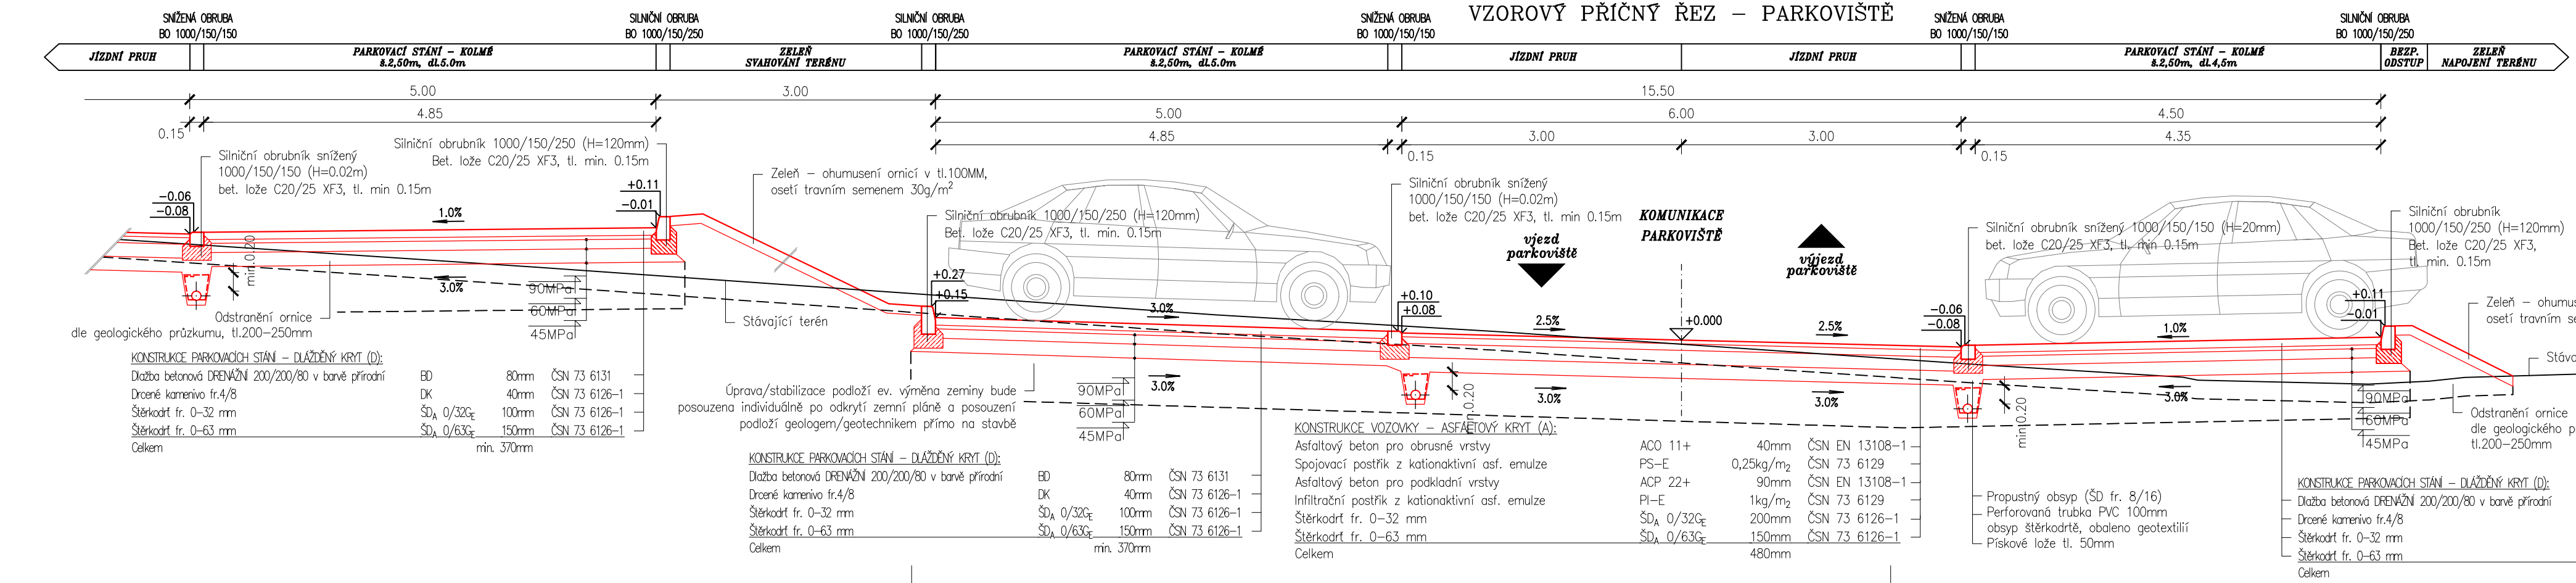
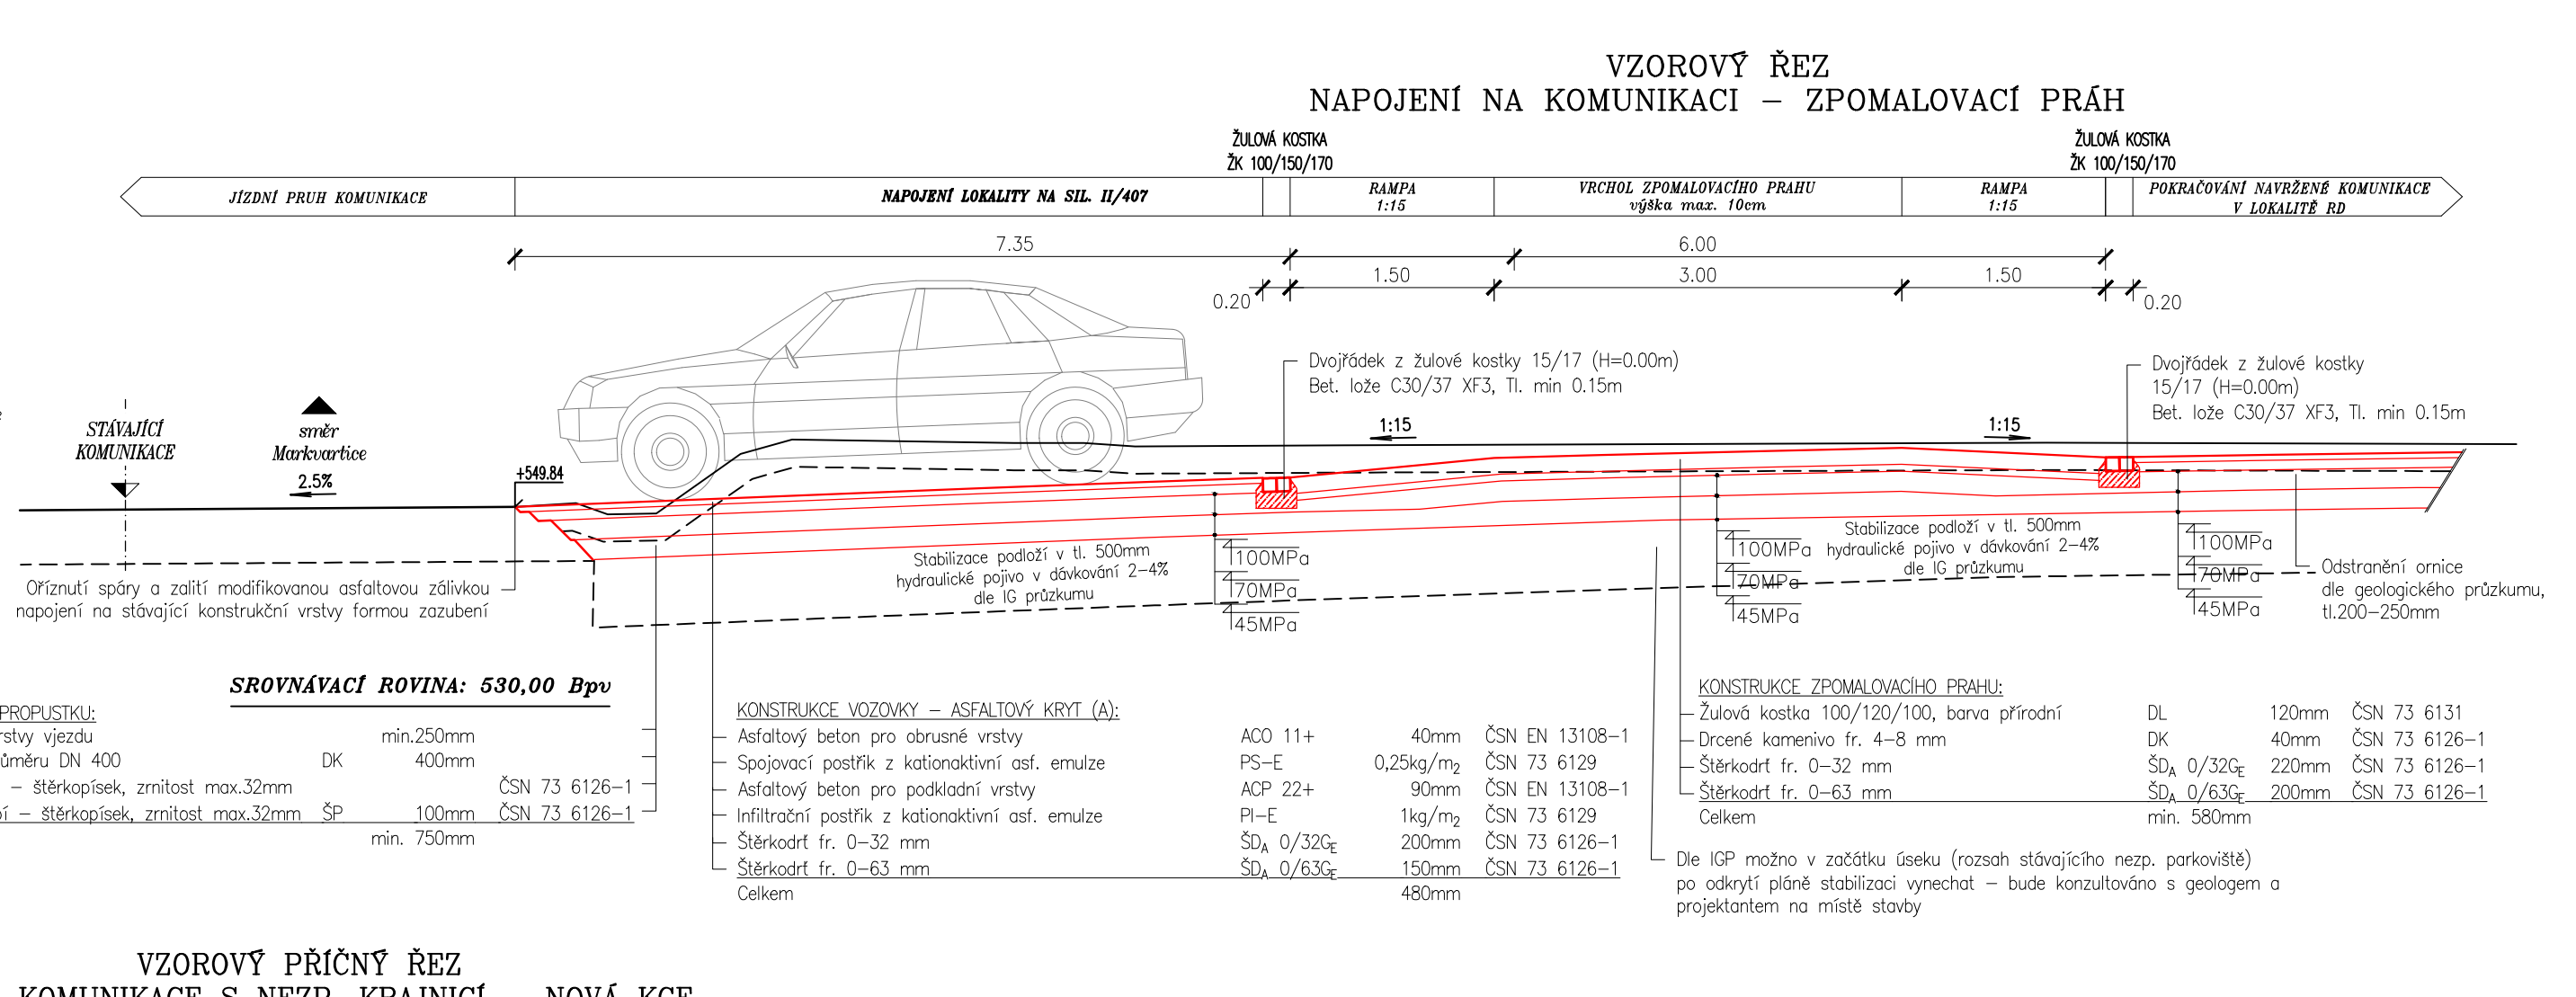
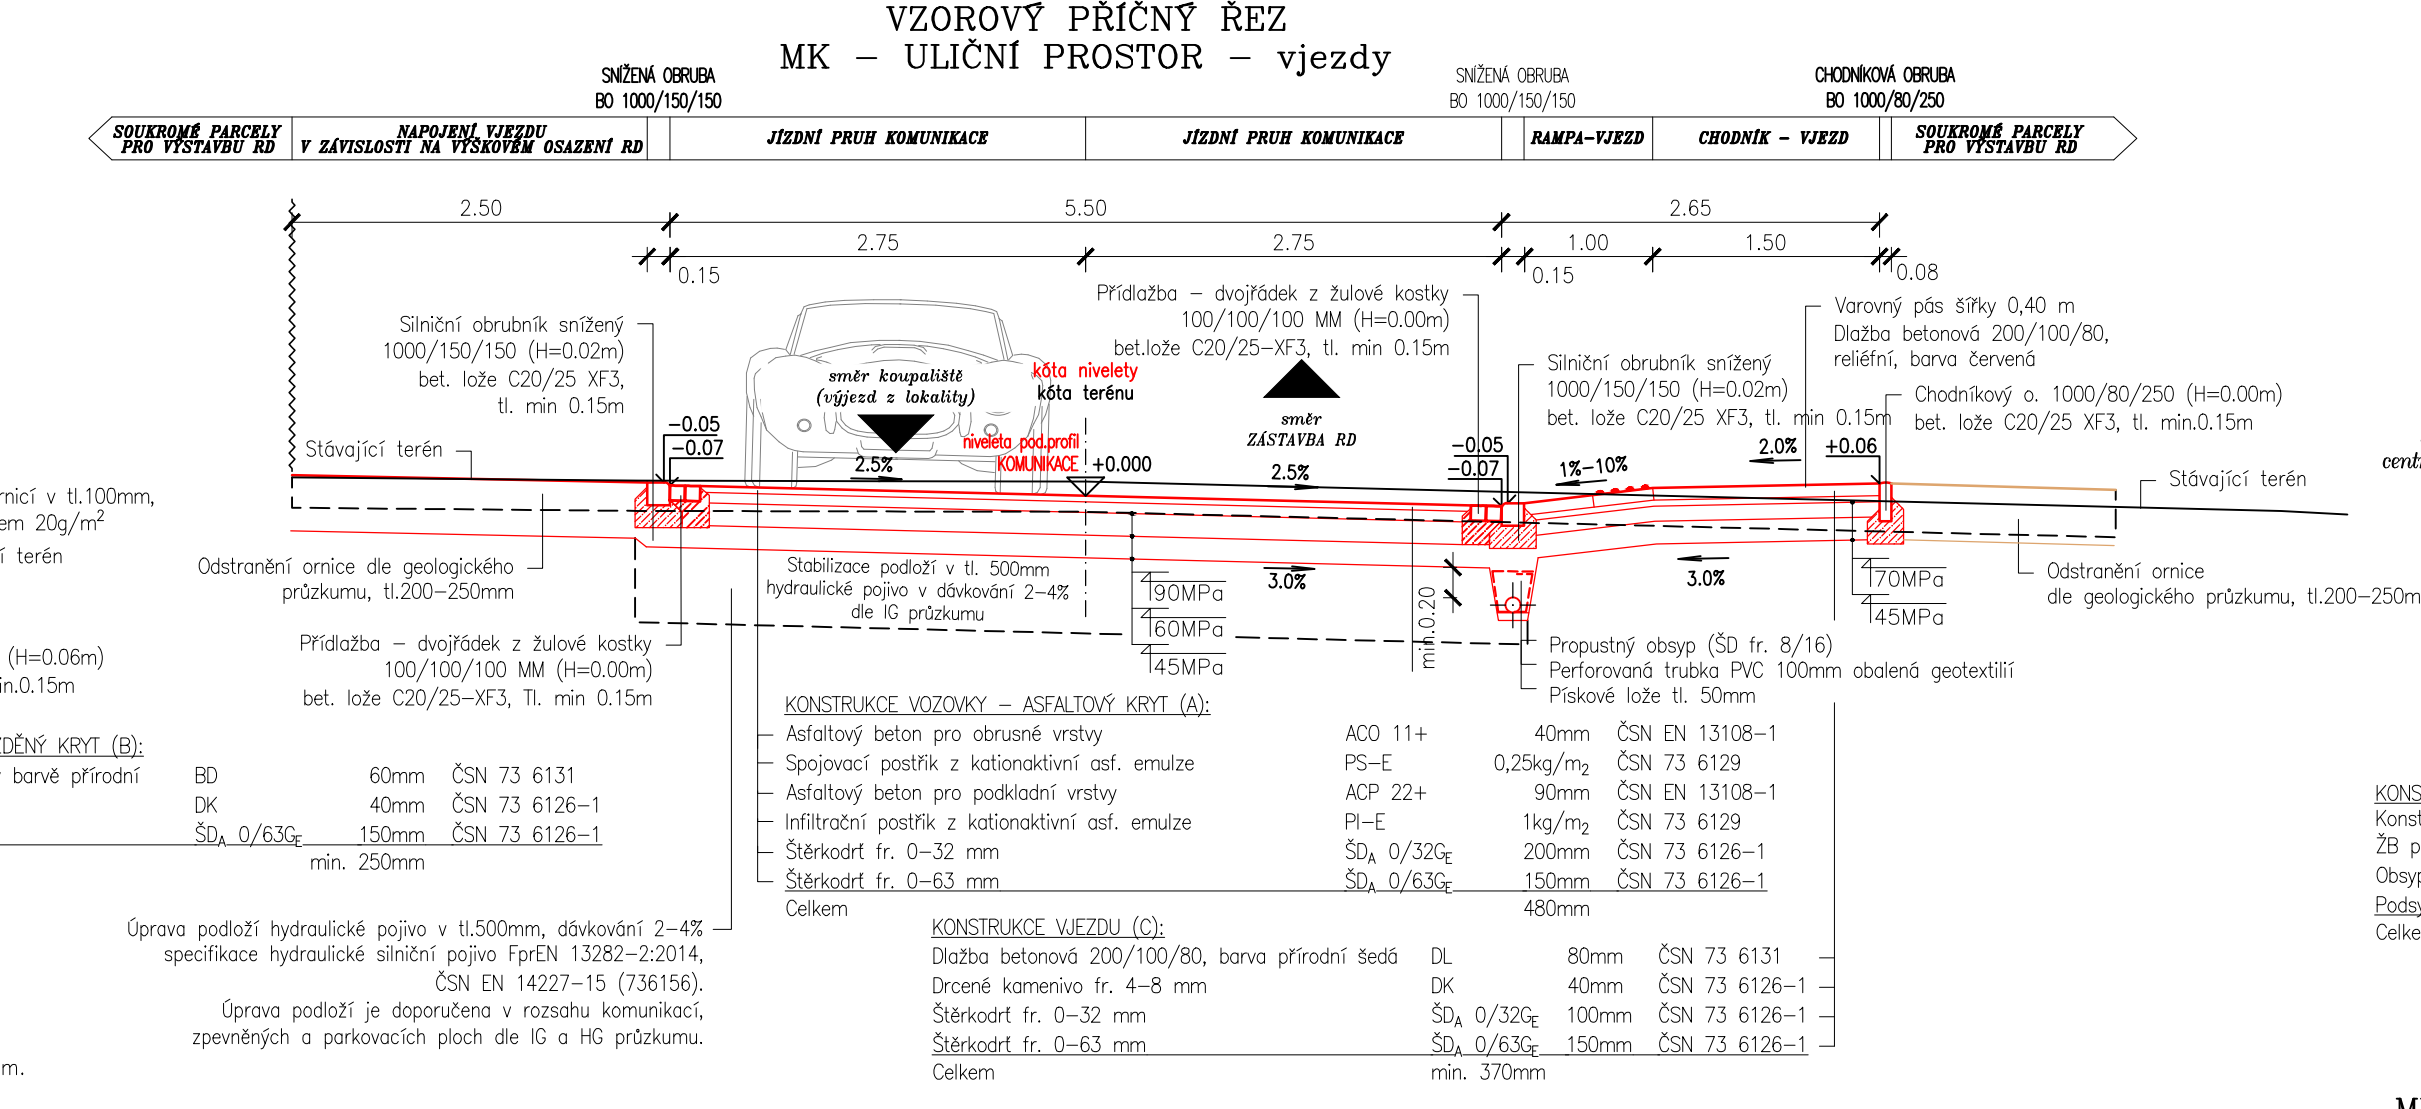


VZOROVÉ PŘÍČNÉ ŘEZY
OBYTNÁ LOKALITA NAD RYBNÍKEM
V ROKYTNICI NAD ROKYTNOU

M 1:50

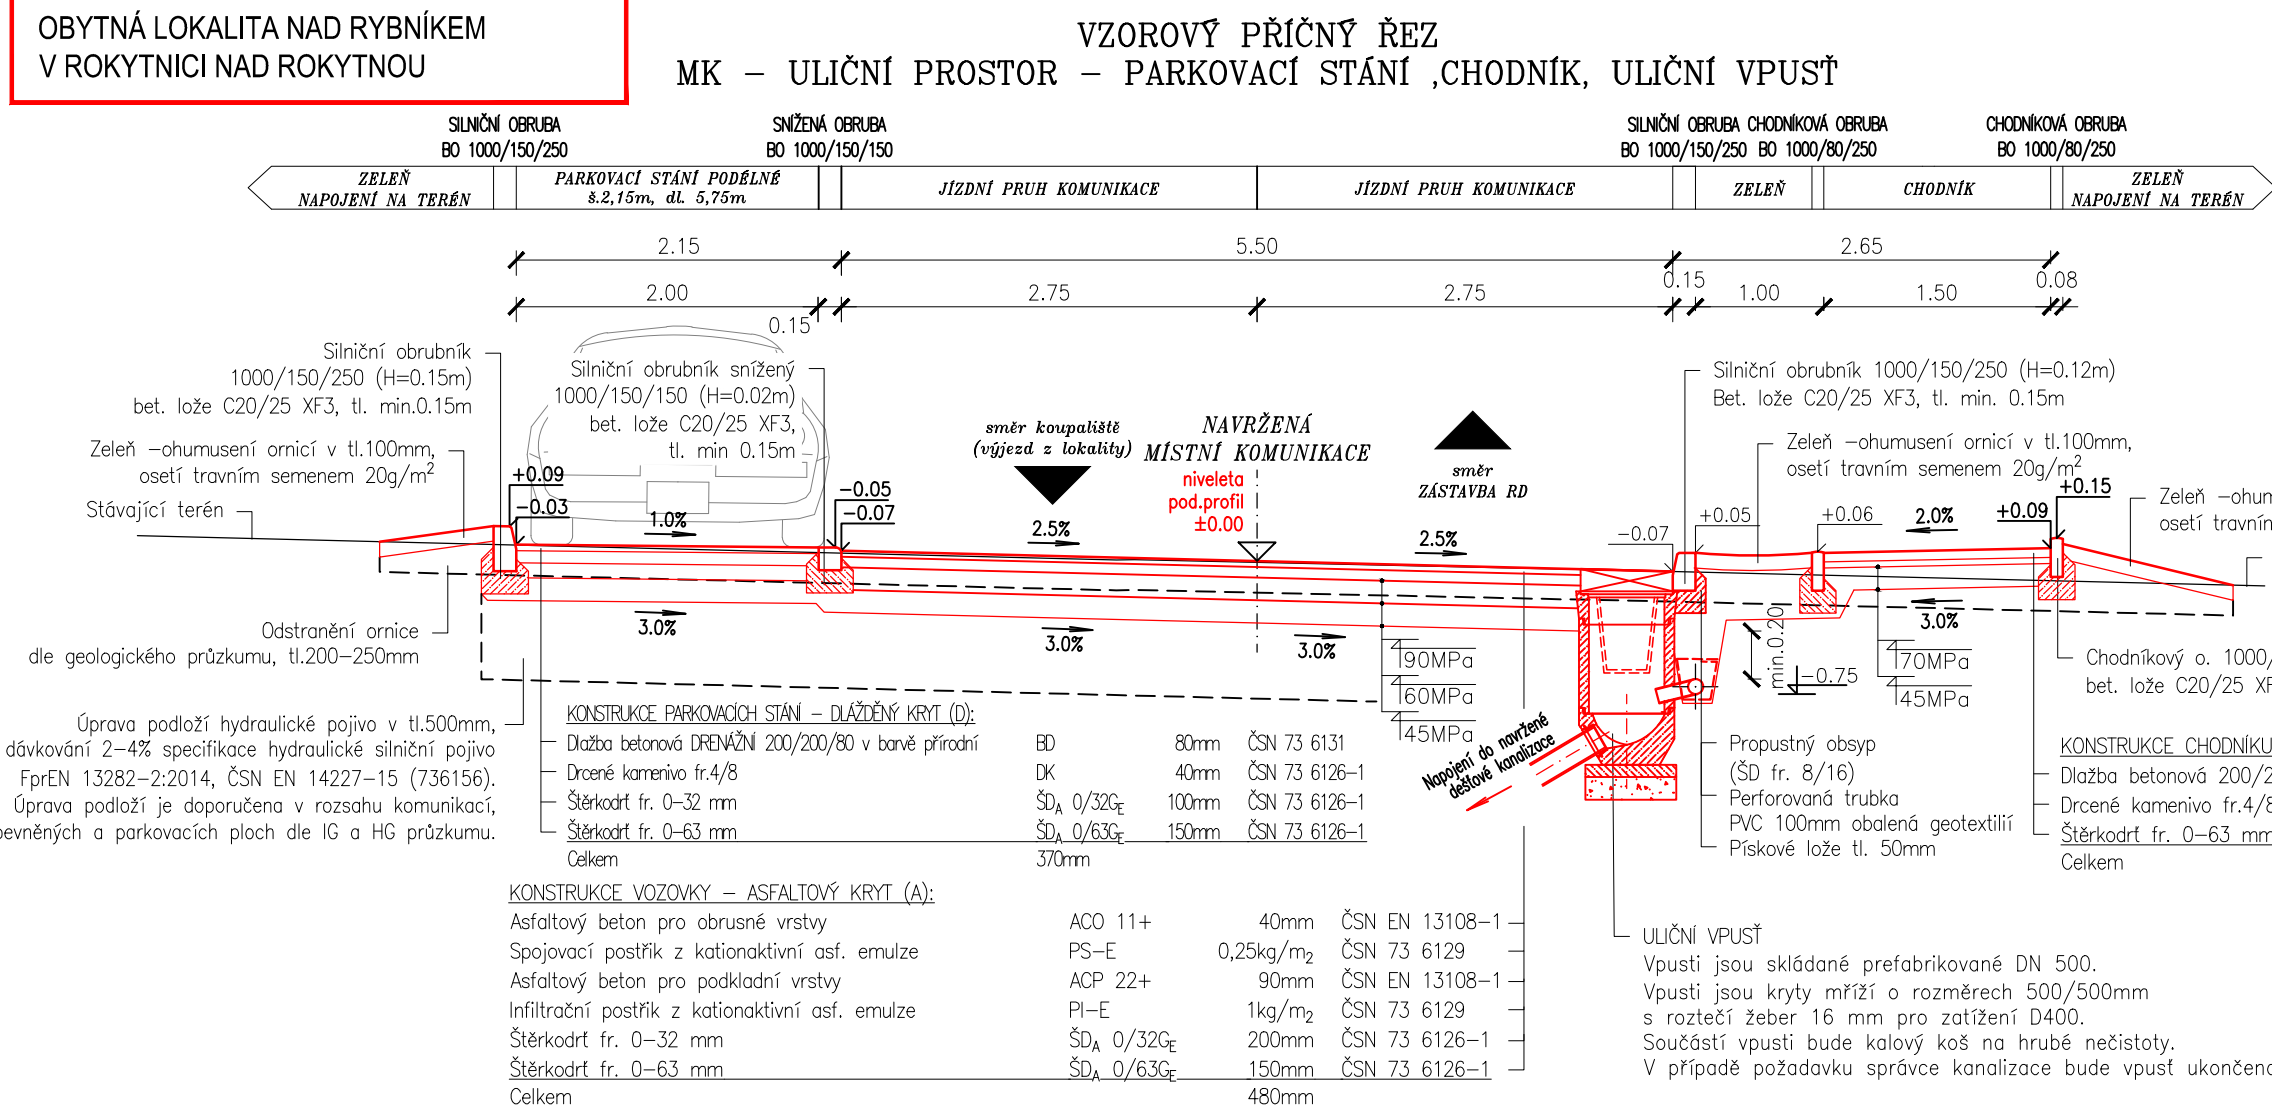

UPOZORNĚNÍ!

PŘED ZAPOČETÍM ZEMNÍCH PRACÍ JE NUTNÉ VYTYČIT VEŠKERÉ PODZEMNÍ INŽ. SÍTĚ JEJICH SPRÁVCI A HLUBOKU ULOŽENÍ OVĚRIT SONDOU RUČNĚ!

SOUDRADNICOVÝ SYSTÉM: S-JTSK
VÝŠKOVÝ SYSTÉM: B.p.v.

PROJEKTANT	Ing. Ivo Jiráň		VIPA project, s.r.o.	
PROJEKTANT	Ing. David Svoboda		PROJEKTOVÁNÍ DOPRAVNÍCH STAVEB	
VEDOUCÍ PROJEKTANT	Ing. Pavel Vidlák			
INVESTOR	Obec Rokytnice nad Rokytinou č.p. 67, 675 25 Rokytnice nad Rokytinou			
MÍSTO STAVBY	p.č. 900, 569/16, 555/1, k.ú. Rokytnice nad Rokytinou [740983], kraj Vysočina			
PŘÍLOHA	VZOROVÉ PŘÍČNÉ ŘEZY		DATUM	11/2025
STAVEBNÍ OBJEKT	SO 100 KOMUNIKACE, CHODNÍKY A ZPEVNĚNÉ PLOCHY		FORMÁT	4 x A4
			MĚŘITKO	1: 50
			STUPEŇ	DPS
NÁZEV STAVBY	OBYTNÁ LOKALITA NAD RYBNÍKEM V ROKYTNICI NAD ROKYTNOU		PARÉ	ČÍS. PŘÍLOHY
				D.2.1