
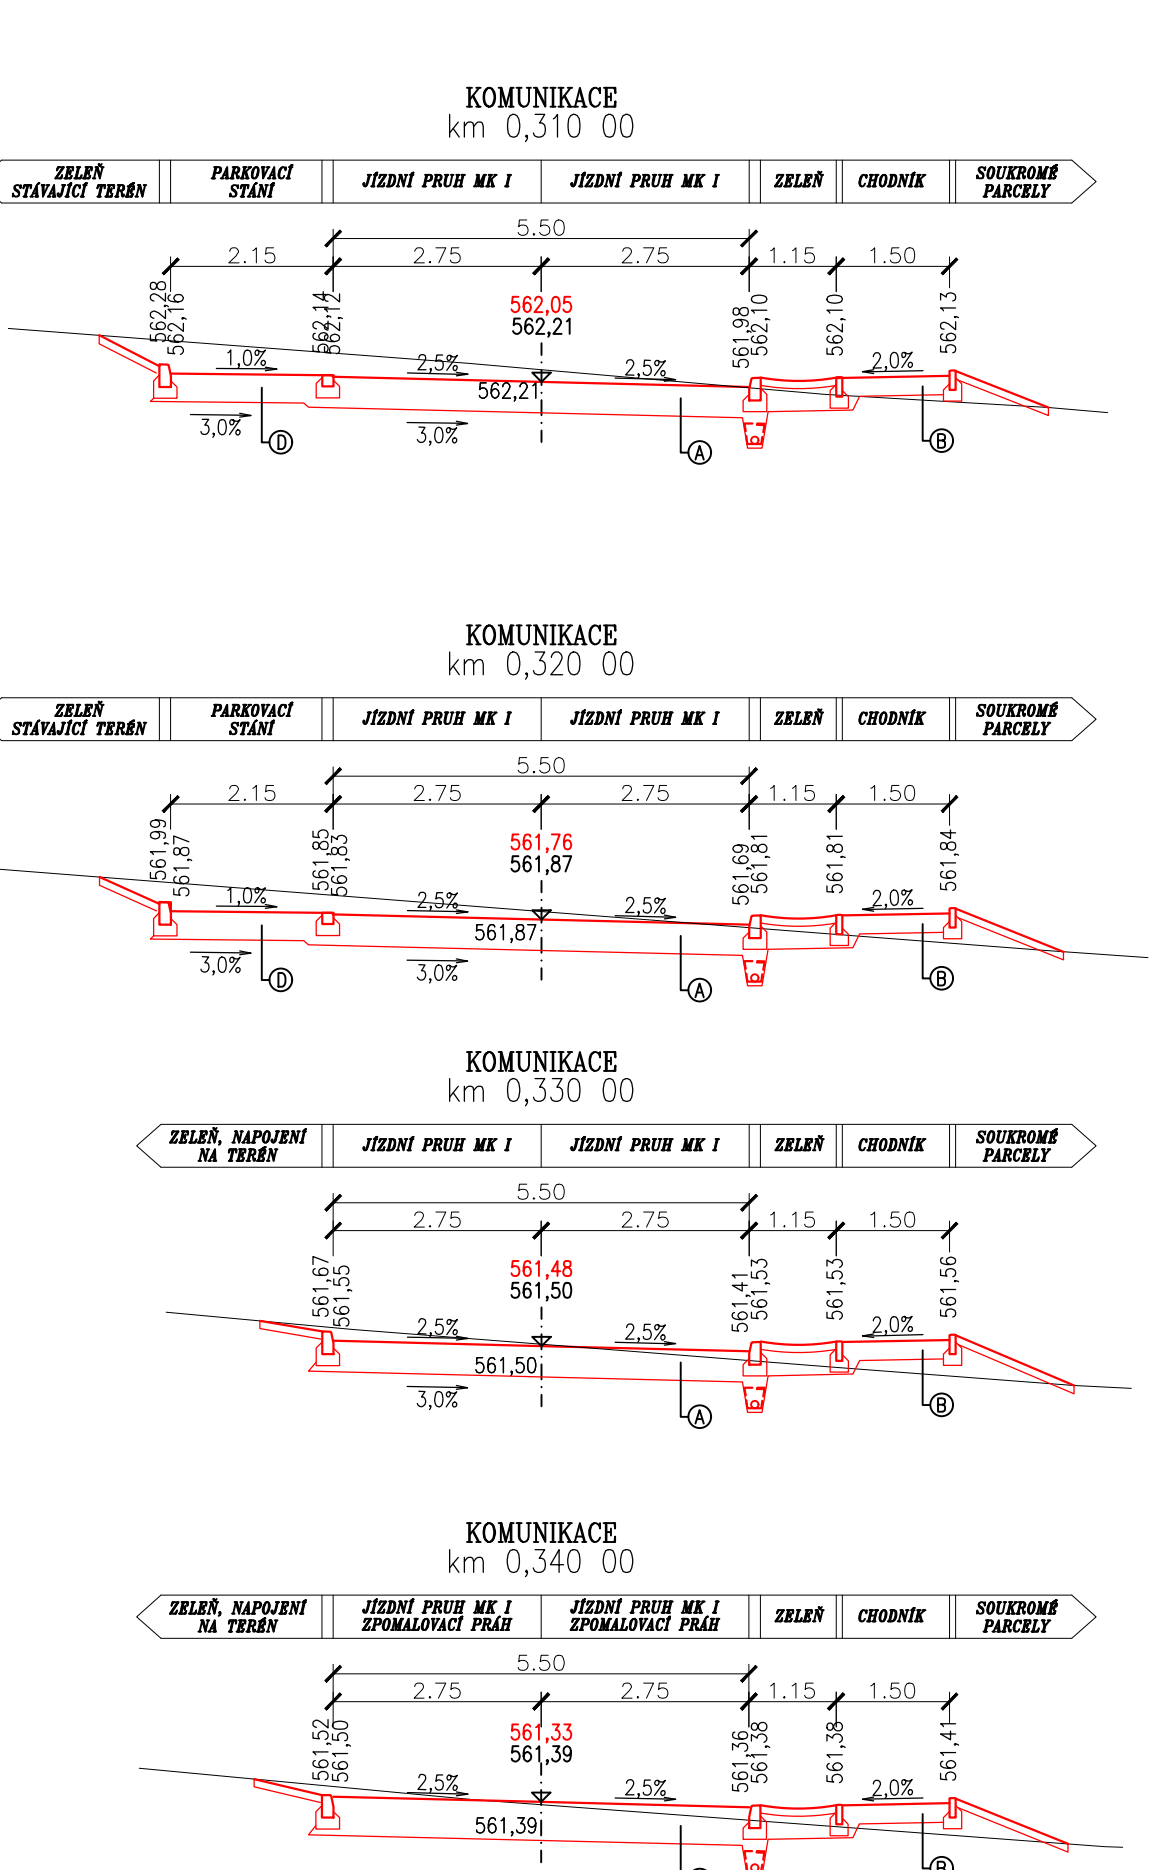
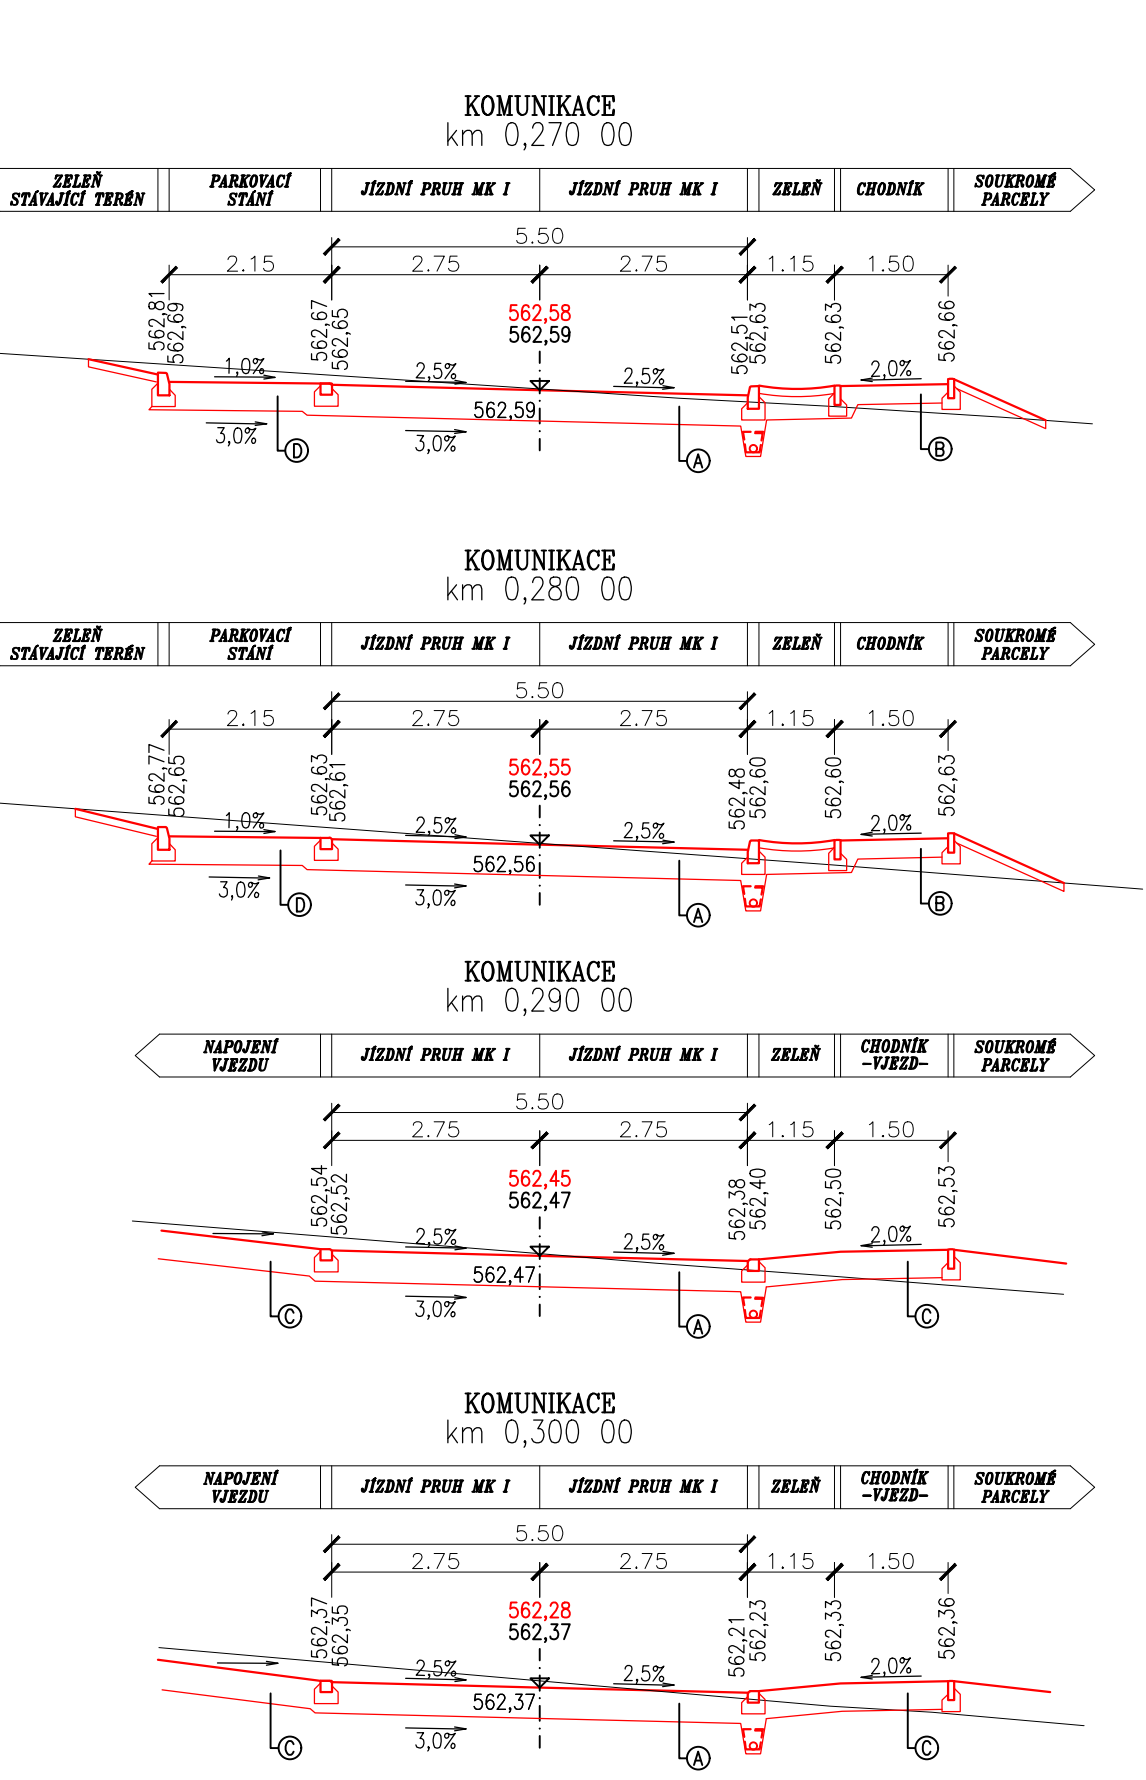
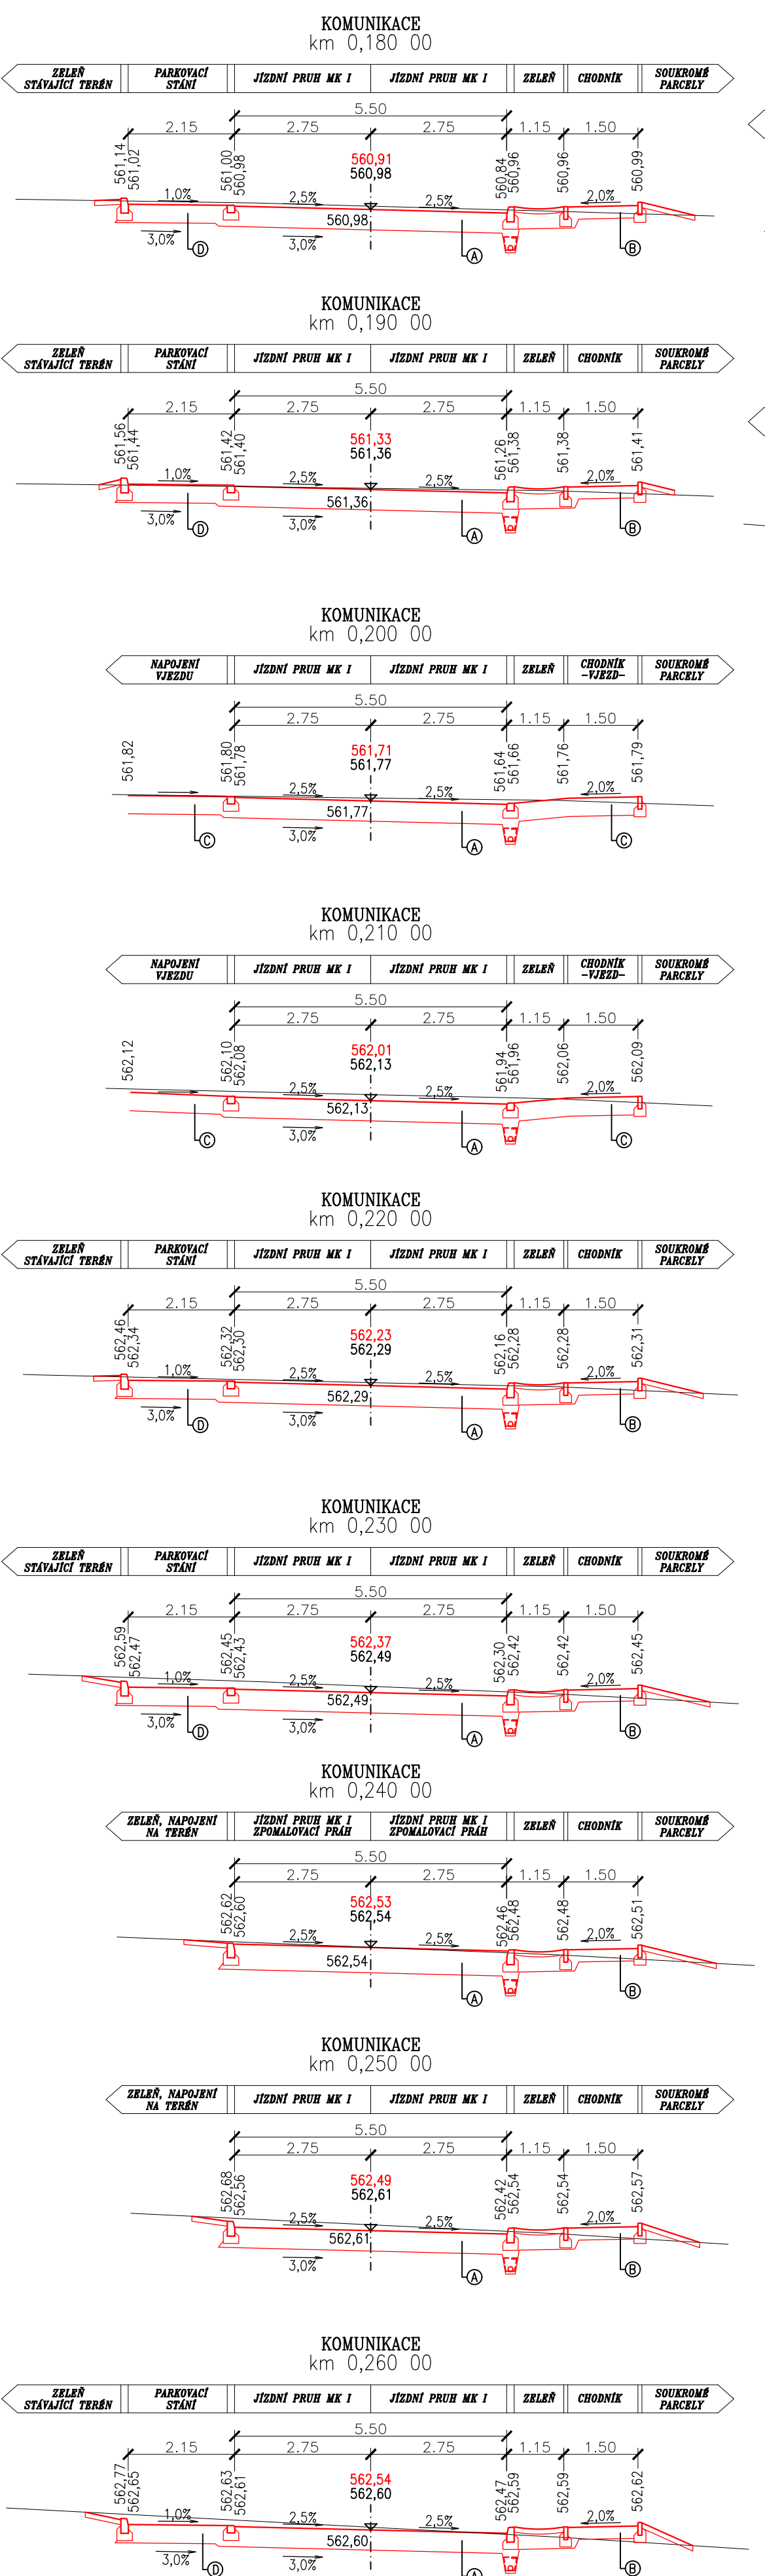
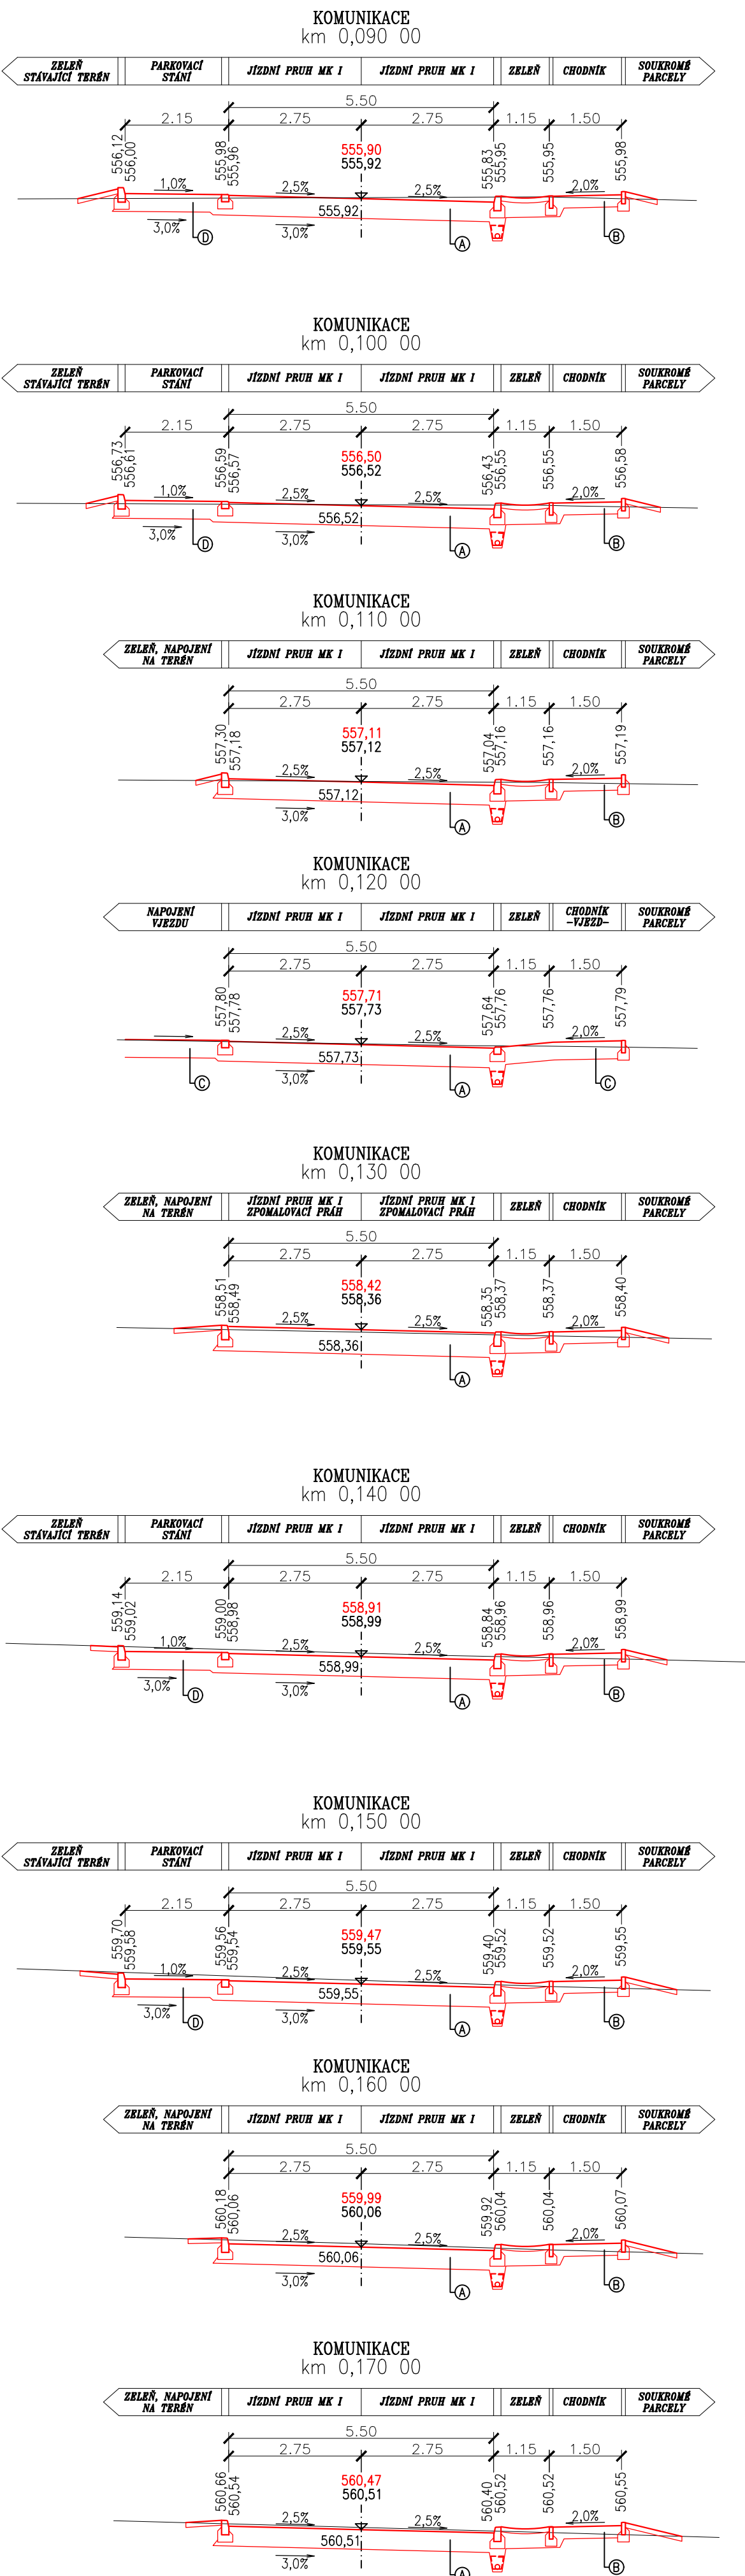


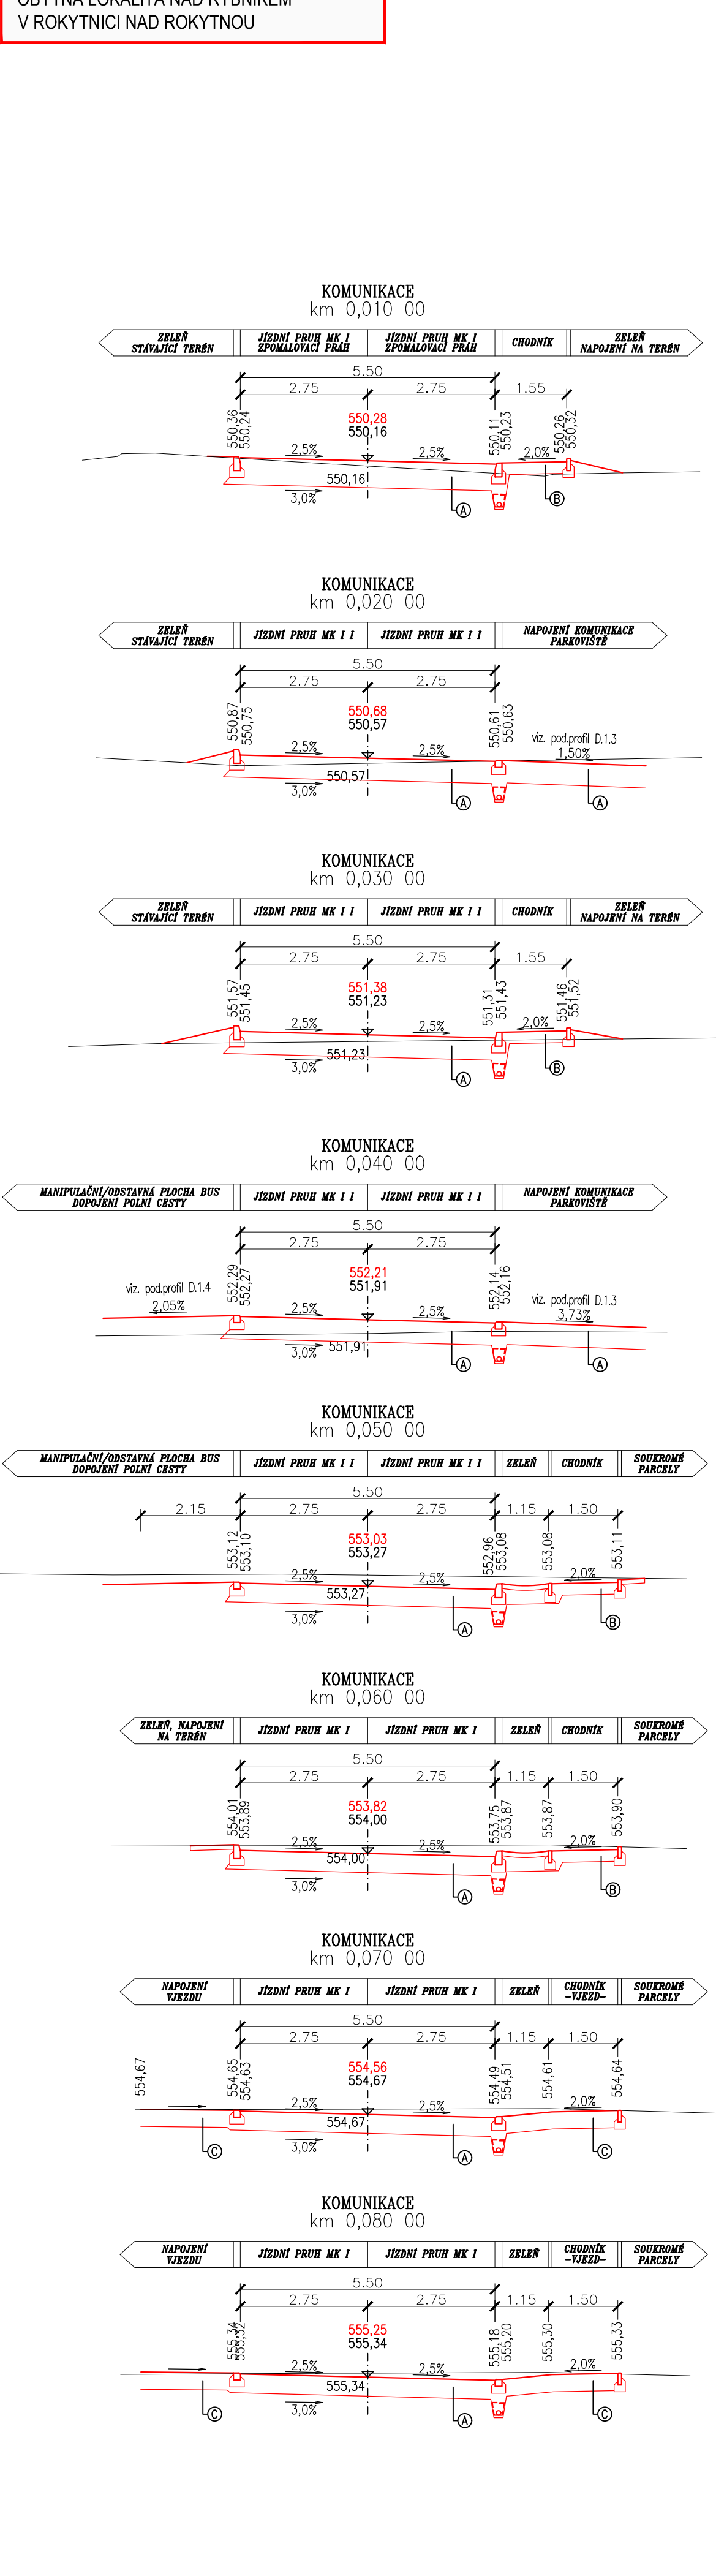

KONSTRUKCE VOZOVKY – ASFALTOVÝ KRYT (A):

Asfaltový beton pro obrusné vrstvy	ACQ 11+	40mm	ČSN EN 13108–1
Spojovací postřik z kationaktivní asf. emulze	PS-E	0,25kg/m ²	ČSN 73 6129
Asfaltový beton pro podkladní vrstvy	ACP 22+	90mm	ČSN EN 13108–1
Infiltrační postřik z kationaktivní asf. emulze	PI-E	1kg/m ²	ČSN 73 6129
Šterkodt fr. 0–32 mm	SD ₀ 0/30G	200mm	ČSN 73 6126–1
Šterkodt fr. 0–63 mm	SD ₀ 0/63G	150mm	ČSN 73 6126–1
Celkem		480mm	

KONSTRUKCE CHODNÍK – DLAŽEŇ KRYT (B):

Dlažba betonová 200/200/60 v barvě přírodní	BD	60mm	ČSN 73 6131
Drahné kamenné fr.4/8	DK	40mm	ČSN 73 6126–1
Šterkodt fr. 0–63 mm	SD ₀ 0/63G	150mm	ČSN 73 6126–1
Celkem		min. 250mm	

KONSTRUKCE VĚZDŮ (C):

Dlažba betonová 200/100/80, barva přírodní šedá	DL	80mm	ČSN 73 6131
Drahné kamenné fr. 4–8 mm	DK	40mm	ČSN 73 6126–1
Šterkodt fr. 0–32 mm	SD ₀ 0/30G	100mm	ČSN 73 6126–1
Šterkodt fr. 0–63 mm	SD ₀ 0/63G	150mm	ČSN 73 6126–1
Celkem		min. 370mm	

KONSTRUKCE PARKOVACÍCH STÁNÍ – DLAŽEŇ KRYT (D):

Dlažba betonová DŘEVAŽN 200/200/80 v barvě přírodní	BD	80mm	ČSN 73 6131
Drahné kamenné fr.4/8	DK	40mm	ČSN 73 6126–1
Šterkodt fr. 0–32 mm	SD ₀ 0/30G	100mm	ČSN 73 6126–1
Šterkodt fr. 0–63 mm	SD ₀ 0/63G	150mm	ČSN 73 6126–1
Celkem		min. 370mm	

POZNÁMKY:

Před ukládáním aktivní vrstvy vozovky je třeba úprava zemin přidáním vhodného hydraulického pojiva pro zvýšení únosnosti prachovitě zeminy, kdy se optimalizuje a neutralizuje obsah jílovité a prachovité složky. Smísení zeminy ve vrstvě 50 cm s hydraulickým pojivem (v dovkování 2–4%) zajistí dlouhodobě funkční a únosný materiál do náspu vozovky.

UPOZORNĚNÍ!

PŘED ZAPOČETÍM ZEMNÍCH PRACÍ JE NUTNÉ VYTÝČIT VEŠKERÉ PODZEMNÍ INŽ. SÍTĚ JEJICH SPRÁVCI A HLUBKOU ULOŽENÍ OVĚRIT SONDOU RUČNĚ!

SOUŘADNICOVÝ SYSTÉM: S–UTSK
VÝŠKOVÝ SYSTÉM: B.p.v.

PROJEKTANT	Ing. Ivo Jiráň		VIPA project, s.r.o.	
PROJEKTANT	Ing. David Svoboda		PROJEKTOVÁNÍ DOPRAVNÍCH STAVEB	
ZODPOVĚDNÝ PROJEKTANT	Ing. Pavel Vidlák		Číslo projektováka 4320 Třetní - Nová Strana 674 01 tel.: +420 777 666 431 E-mail: vipa@vipa.cz; vipa@seznam.cz	
INVESTOR	Obec Rokytnice nad Rokytňou č.p. 67, 675 25 Rokytnice nad Rokytňou			
MÍSTO STAVBY	p.č. 900, 568/16, 555/1, k.ú. Rokytnice nad Rokytňou (740993), kraj Vysočina			
PŘÍLOHA		DATUM	11/2025	
STAVEBNÍ OBJEKT		FORMAT	8 x A4	
NÁZEV STAVBY		MĚŘÍTKO	1: 100	
		STUPEŇ	DPS	
OBYTNÁ LOKALITA NAD RYBNÍKEM V ROKYTNICI NAD ROKYTNOU		PARÉ	ČÍS. PŘÍLOHY	
			D.3.1	