
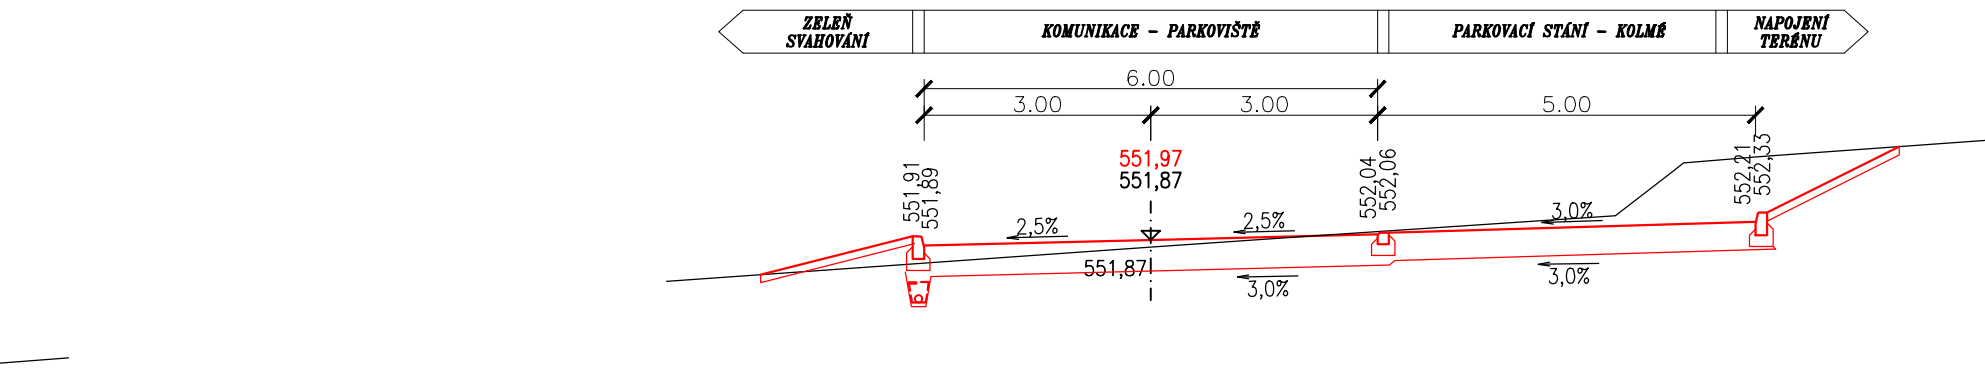
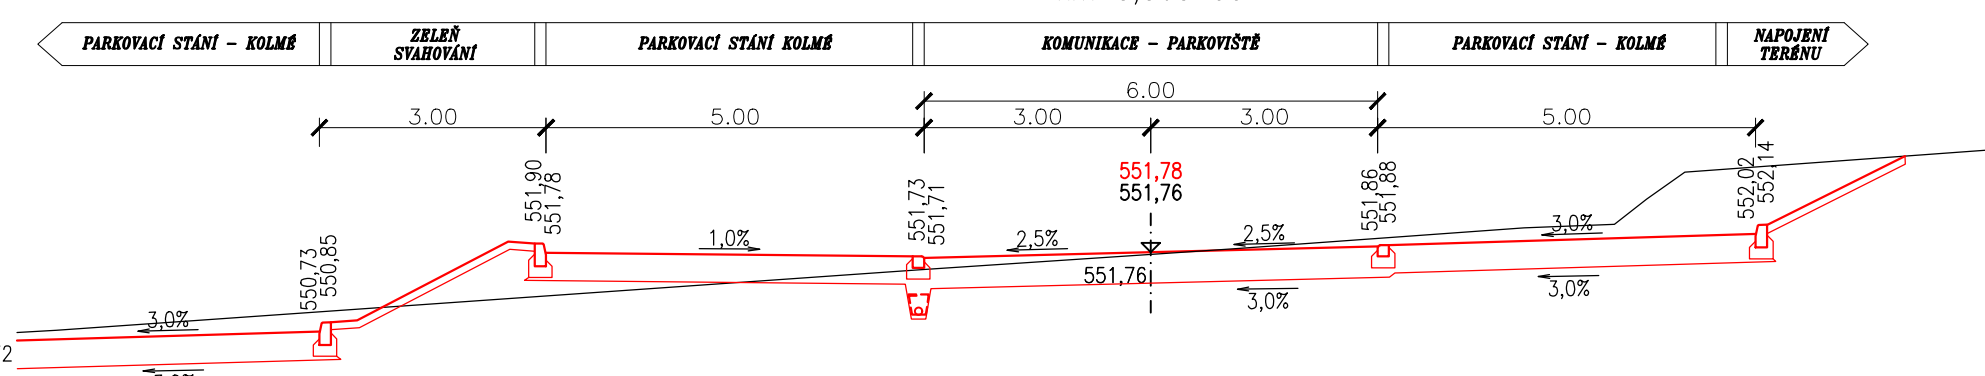
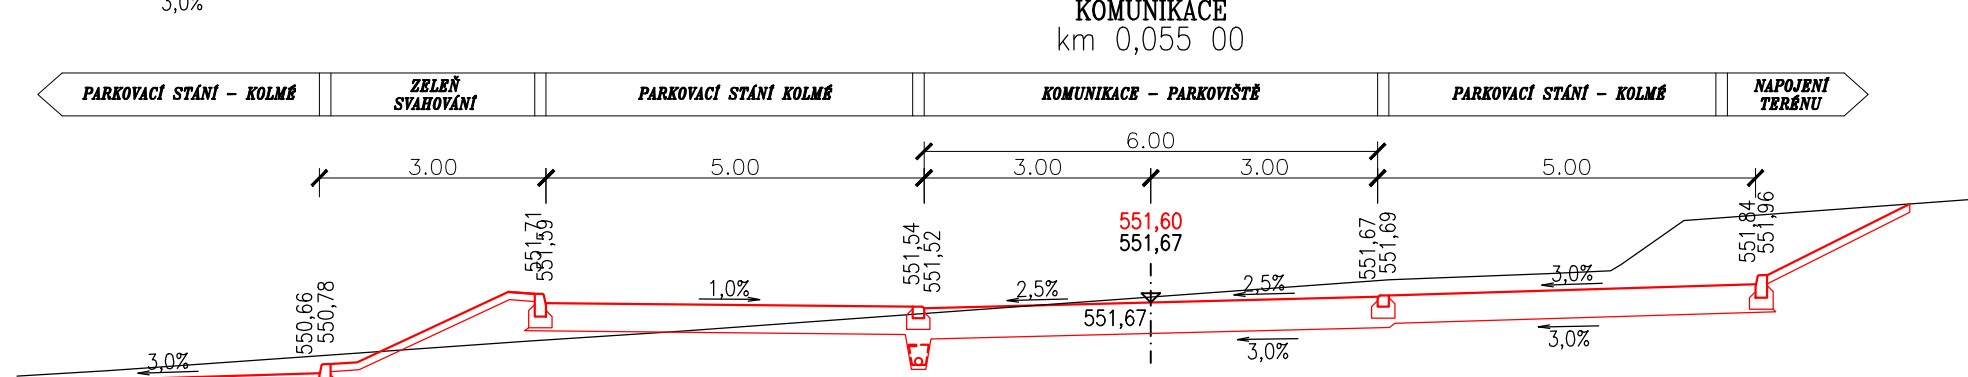
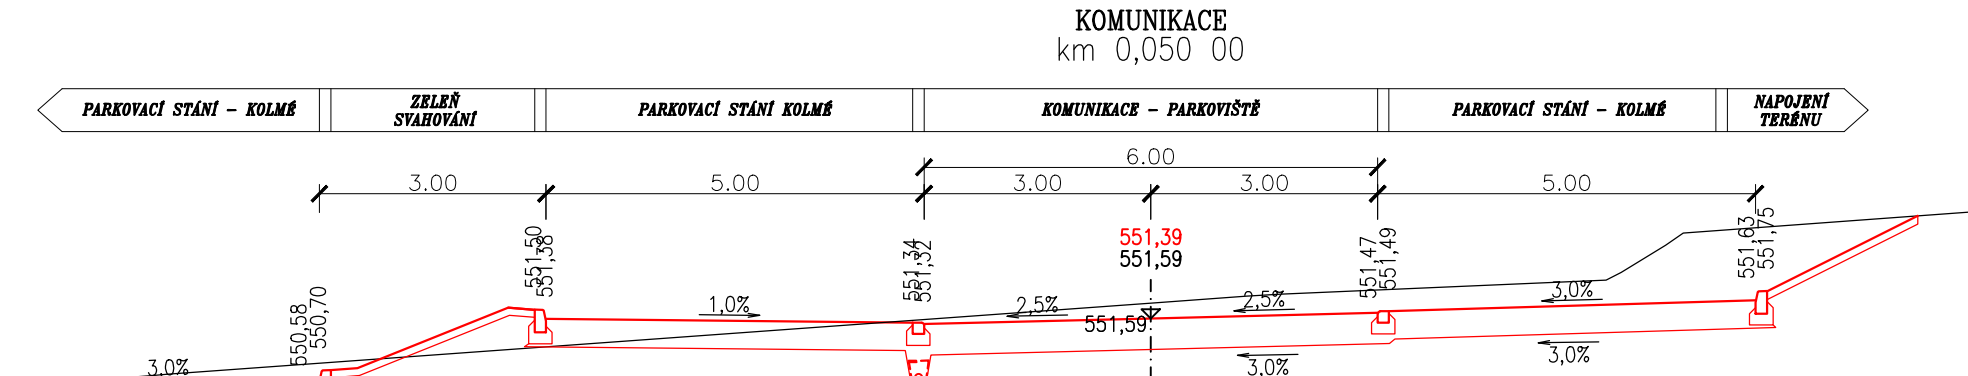
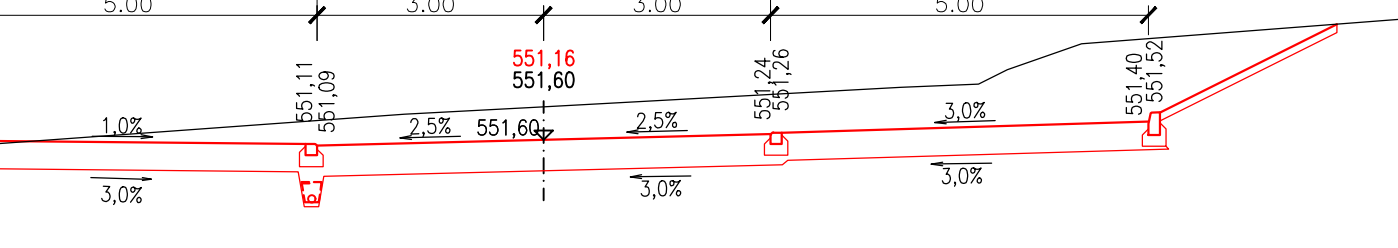
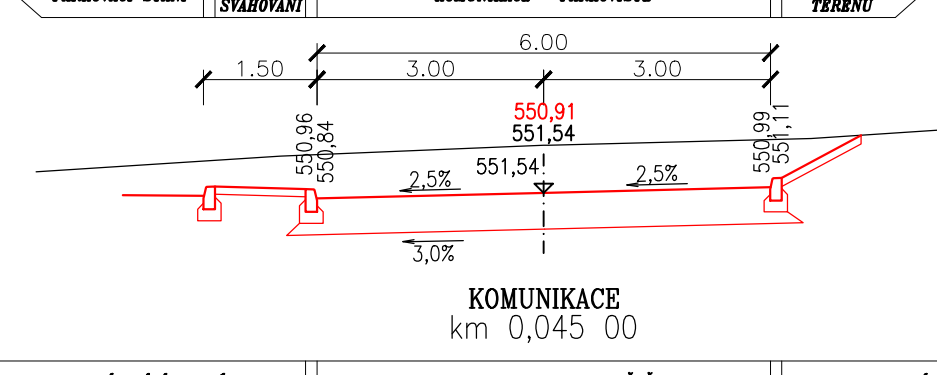
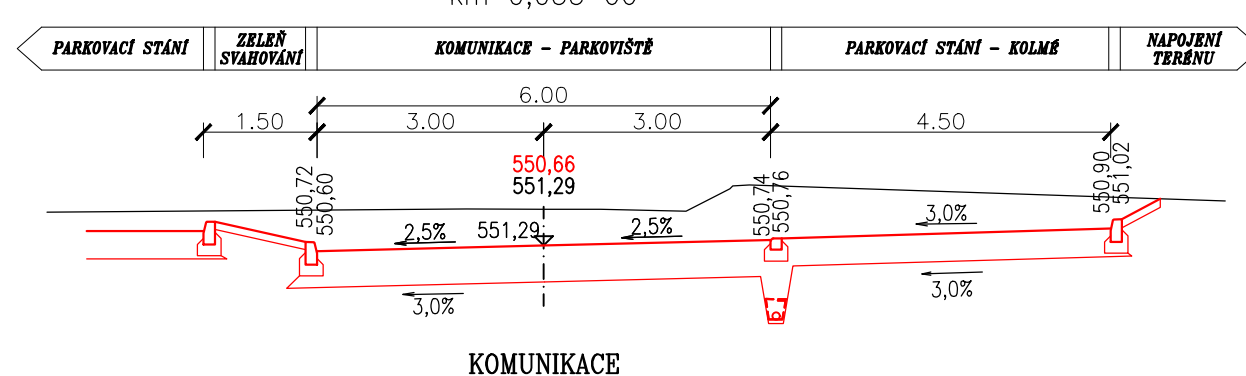
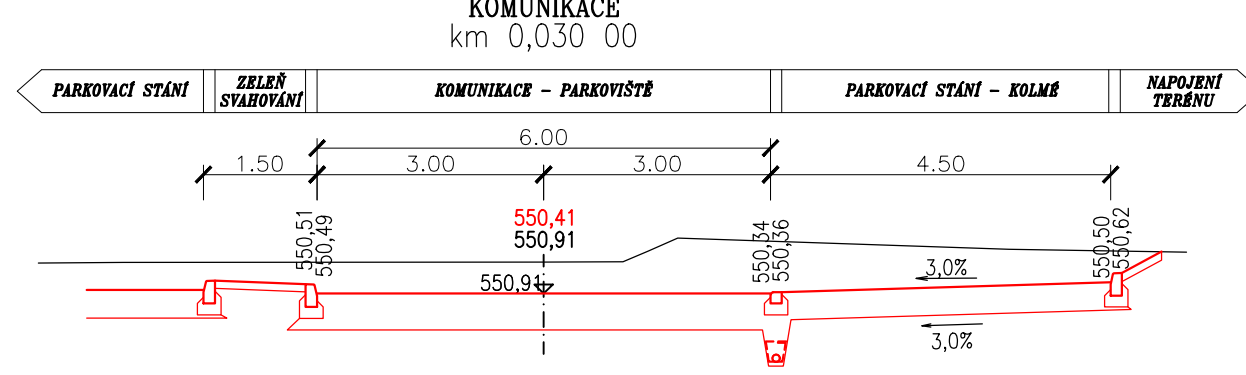
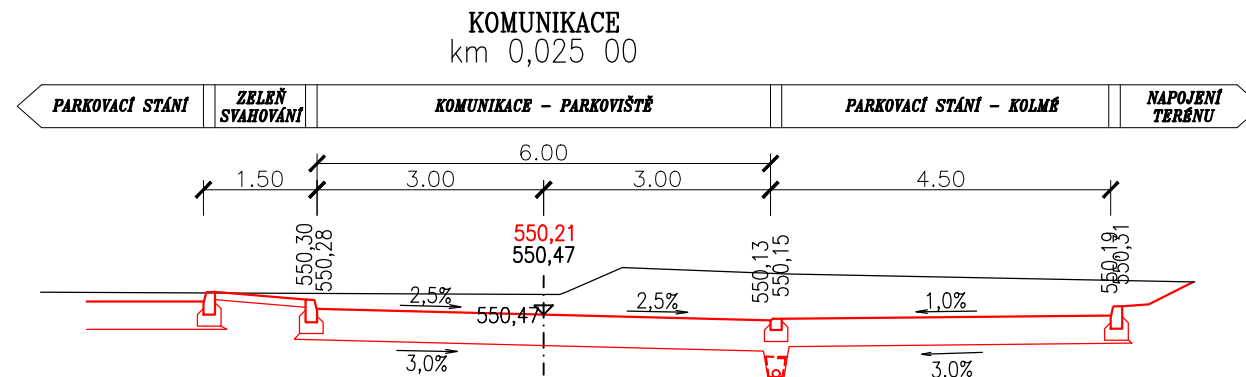
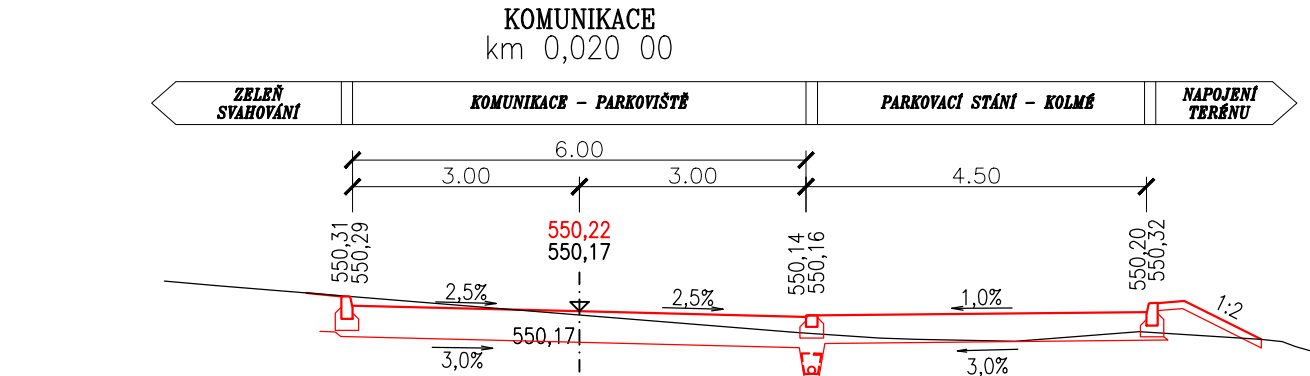
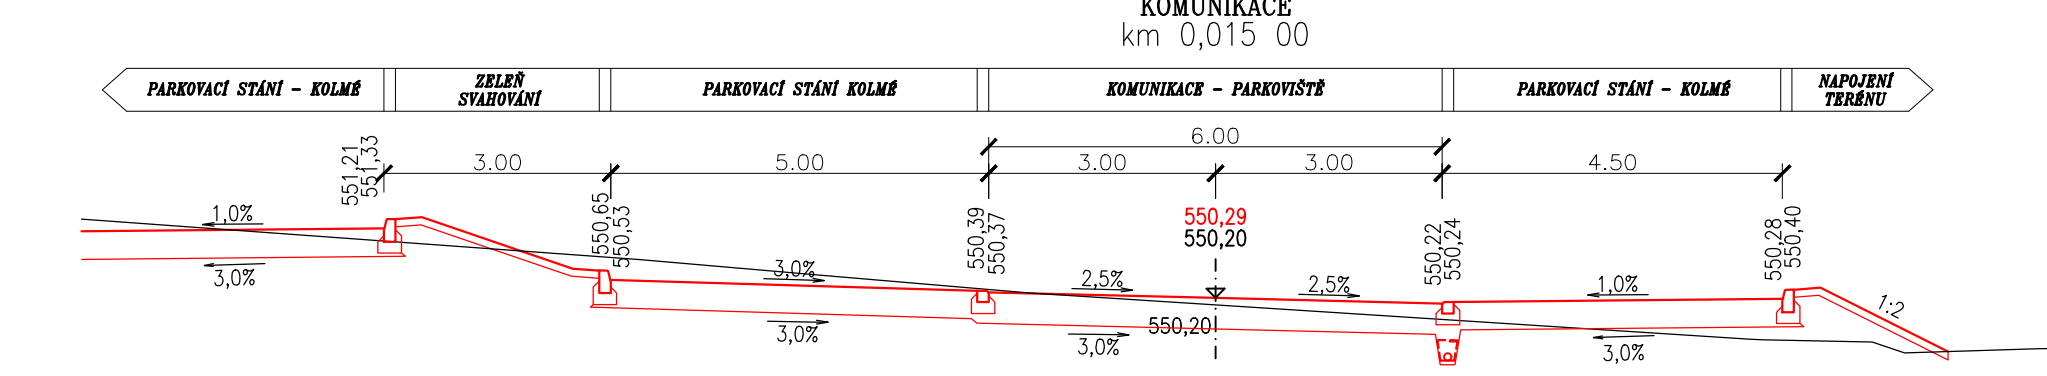
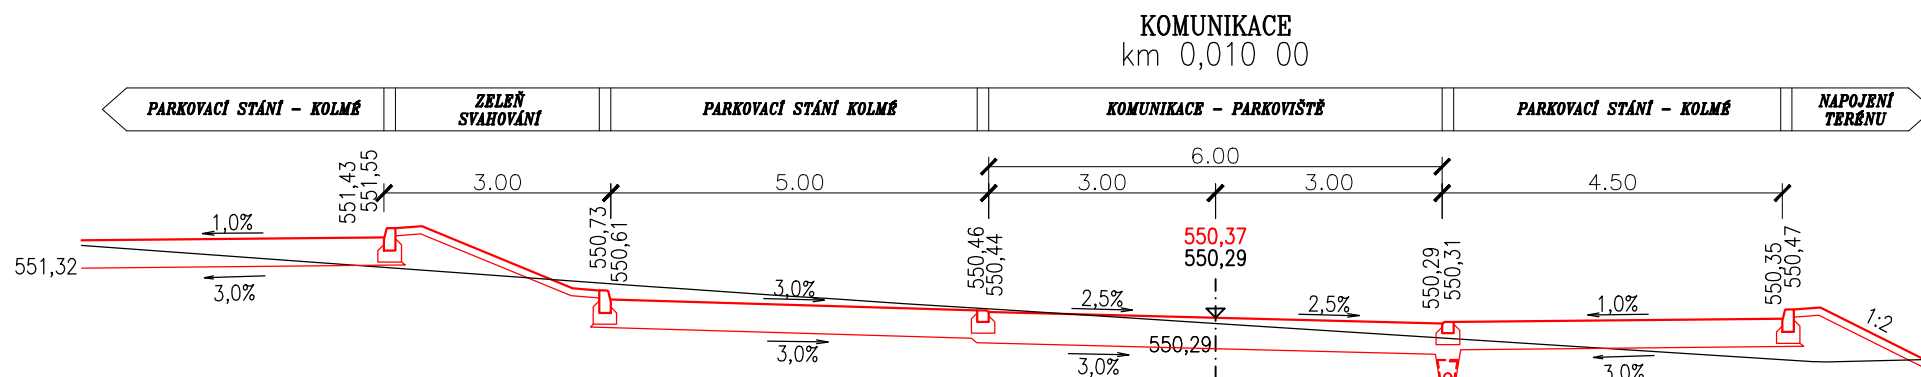


PŘÍČNÉ ŘEZY - PARKOVIŠTĚ
OBYTNÁ LOKALITA NAD RYBNÍKEM
V ROKYTNICI NAD ROKYTNOU

M 1:100

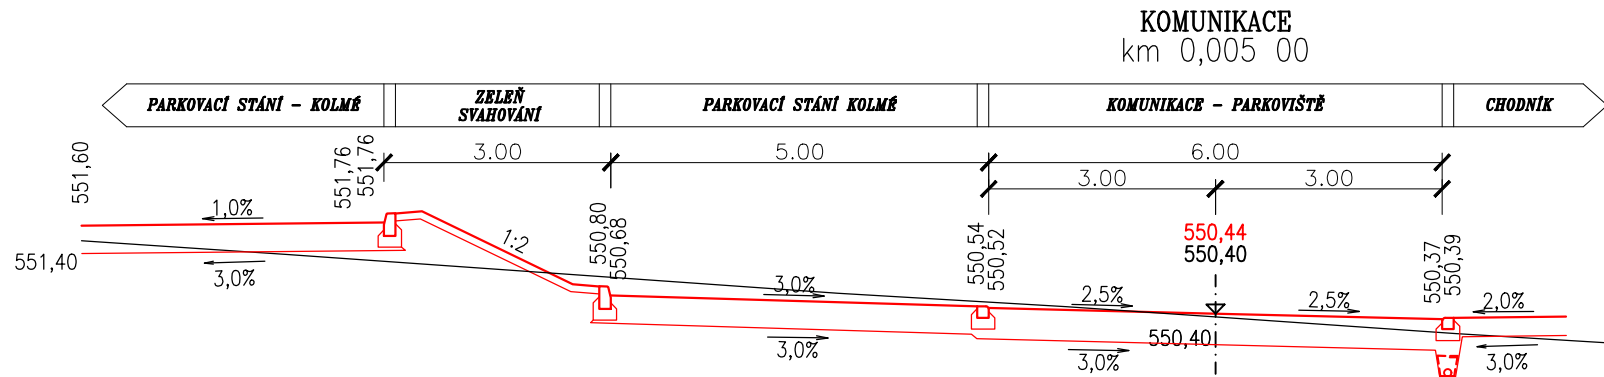

KONSTRUKCE VOZOVKY – ASFALTOVÝ KRYT (A):			
Asfaltový beton pro abrazivní vrstvu	ACO 11+	40mm	ČSN EN 13108-1
Spojovací posťik z kationaktivní asf. emulze	PS-E	0,25kg/m ²	ČSN 73 6129
Asfaltový beton pro podkladní vrstvu	ACP 22+	90mm	ČSN EN 13108-1
Infiltrační posťik z kationaktivní asf. emulze	PI-E	1kg/m ²	ČSN 73 6129
Štěrkodrt fr. 0–32 mm	ŠD _A 0/32 _G	200mm	ČSN 73 6126-1
Štěrkodrt fr. 0–63 mm	ŠD _A 0/63 _G	150mm	ČSN 73 6126-1
Celkem		480mm	

KONSTRUKCE CHODNIKU – DLÁŽĚNÝ KRYT (B):			
Dlažba betonová 200/200/60 v barvě přírodní	BD	60mm	ČSN 73 6131
Drcené kamenivo fr.4/8	DK	40mm	ČSN 73 6126-1
Štěrkodrt fr. 0–63 mm	ŠD _A 0/63 _G	150mm	ČSN 73 6126-1
Celkem		min. 250mm	

KONSTRUKCE VJEZDU (C):			
Dlažba betonová 200/100/80, barva přírodní šedá	DL	80mm	ČSN 73 6131
Drcené kamenivo fr. 4–8 mm	DK	40mm	ČSN 73 6126-1
Štěrkodrt fr. 0–32 mm	ŠD _A 0/32 _G	100mm	ČSN 73 6126-1
Štěrkodrt fr. 0–63 mm	ŠD _A 0/63 _G	150mm	ČSN 73 6126-1
Celkem		min. 370mm	


KONSTRUKCE PARKOVACÍCH STÁNÍ – DLÁŽĚNÝ KRYT (D):			
Dlažba betonová DRENÁŽNÍ 200/200/80 v barvě přírodní	BD	80mm	ČSN 73 6131
Drcené kamenivo fr.4/8	DK	40mm	ČSN 73 6126-1
Štěrkodrt fr. 0–32 mm	ŠD _A 0/32 _G	100mm	ČSN 73 6126-1
Štěrkodrt fr. 0–63 mm	ŠD _A 0/63 _G	150mm	ČSN 73 6126-1
Celkem		min. 370mm	

POZNÁMKY:

Před ukládáním aktivní vrstvy vozovky je třeba úprava zemin přidáním vhodného hydraulického pojiva pro zvýšení únosnosti prachovité zeminy, kdy se optimalizuje a neutralizuje obsah jílovité a prachovité složky. Smísení zeminy ve vrstvě 50 cm s hydraulickým pojivem (v dávkování 2–4%) zajistí dlouhodobě funkční a únosný materiál do náspu vozovky.

UPOZORNĚNÍ !

PŘED ZAPOČETÍM ZEMNÍCH PRACÍ JE NUTNÉ VYTÝČIT VEŠKERÉ PODZEMNÍ INŽ. SÍTĚ JEJICH SPRÁVCI A HLoubKU ULOŽENÍ OVĚRIT SONDOU RUČNĚ!
SOUDRADNICOVÝ SYSTÉM: S–JTSK
VÝŠKOVÝ SYSTÉM: B.p.v.

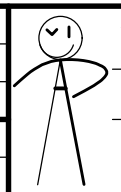PROJEKTANT	Ing. Ivo Jiráň	 VIPA project, s.r.o.	
PROJEKTANT	Ing. David Svoboda		
ZODPOVĚDNÝ PROJEKTANT	Ing. Pavel Vidlák		
INVESTOR	Obec Rokytnice nad Rokytinou č.p. 67, 675 25 Rokytnice nad Rokytinou Cynimětoedějská 43/20 Třebíč - Nové Dvory, 674 01 Tel.: +420 777 699 431 E-mail: vipaprojekt@seznam.cz		
MÍSTO STAVBY	p.č. 900, 569/16, 555/1, k.ú.Rokytnice nad Rokytinou [740983], kraj Vysočina		
PŘÍLOHA PŘÍČNÉ ŘEZY - PARKOVIŠTĚ STAVEBNÍ OBJEKT SO 100 KOMUNIKACE, CHODNÍKY A ZPEVNĚNÉ PLOCHY NÁZEV STAVBY OBYTNÁ LOKALITA NAD RYBNÍKEM V ROKYTNICI NAD ROKYTNOU		DATUM	11/2025
		FORMÁT	5 x A4
		MĚŘÍTKO	1: 100
		STUPEŇ	DPS
		PARE	ČÍS. PŘÍLOHY D.3.3