
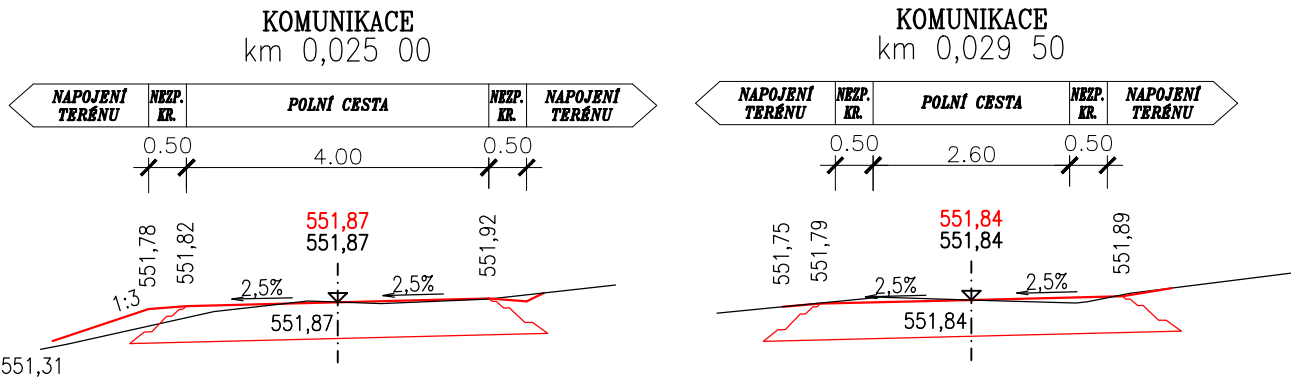


PŘÍČNÉ ŘEZY - NAPOJENÍ POLNÍ CESTY M 1 :100  
OBYTNÁ LOKALITA NAD RYBNÍKEM  
V ROKYTNICI NAD ROKYTNOU

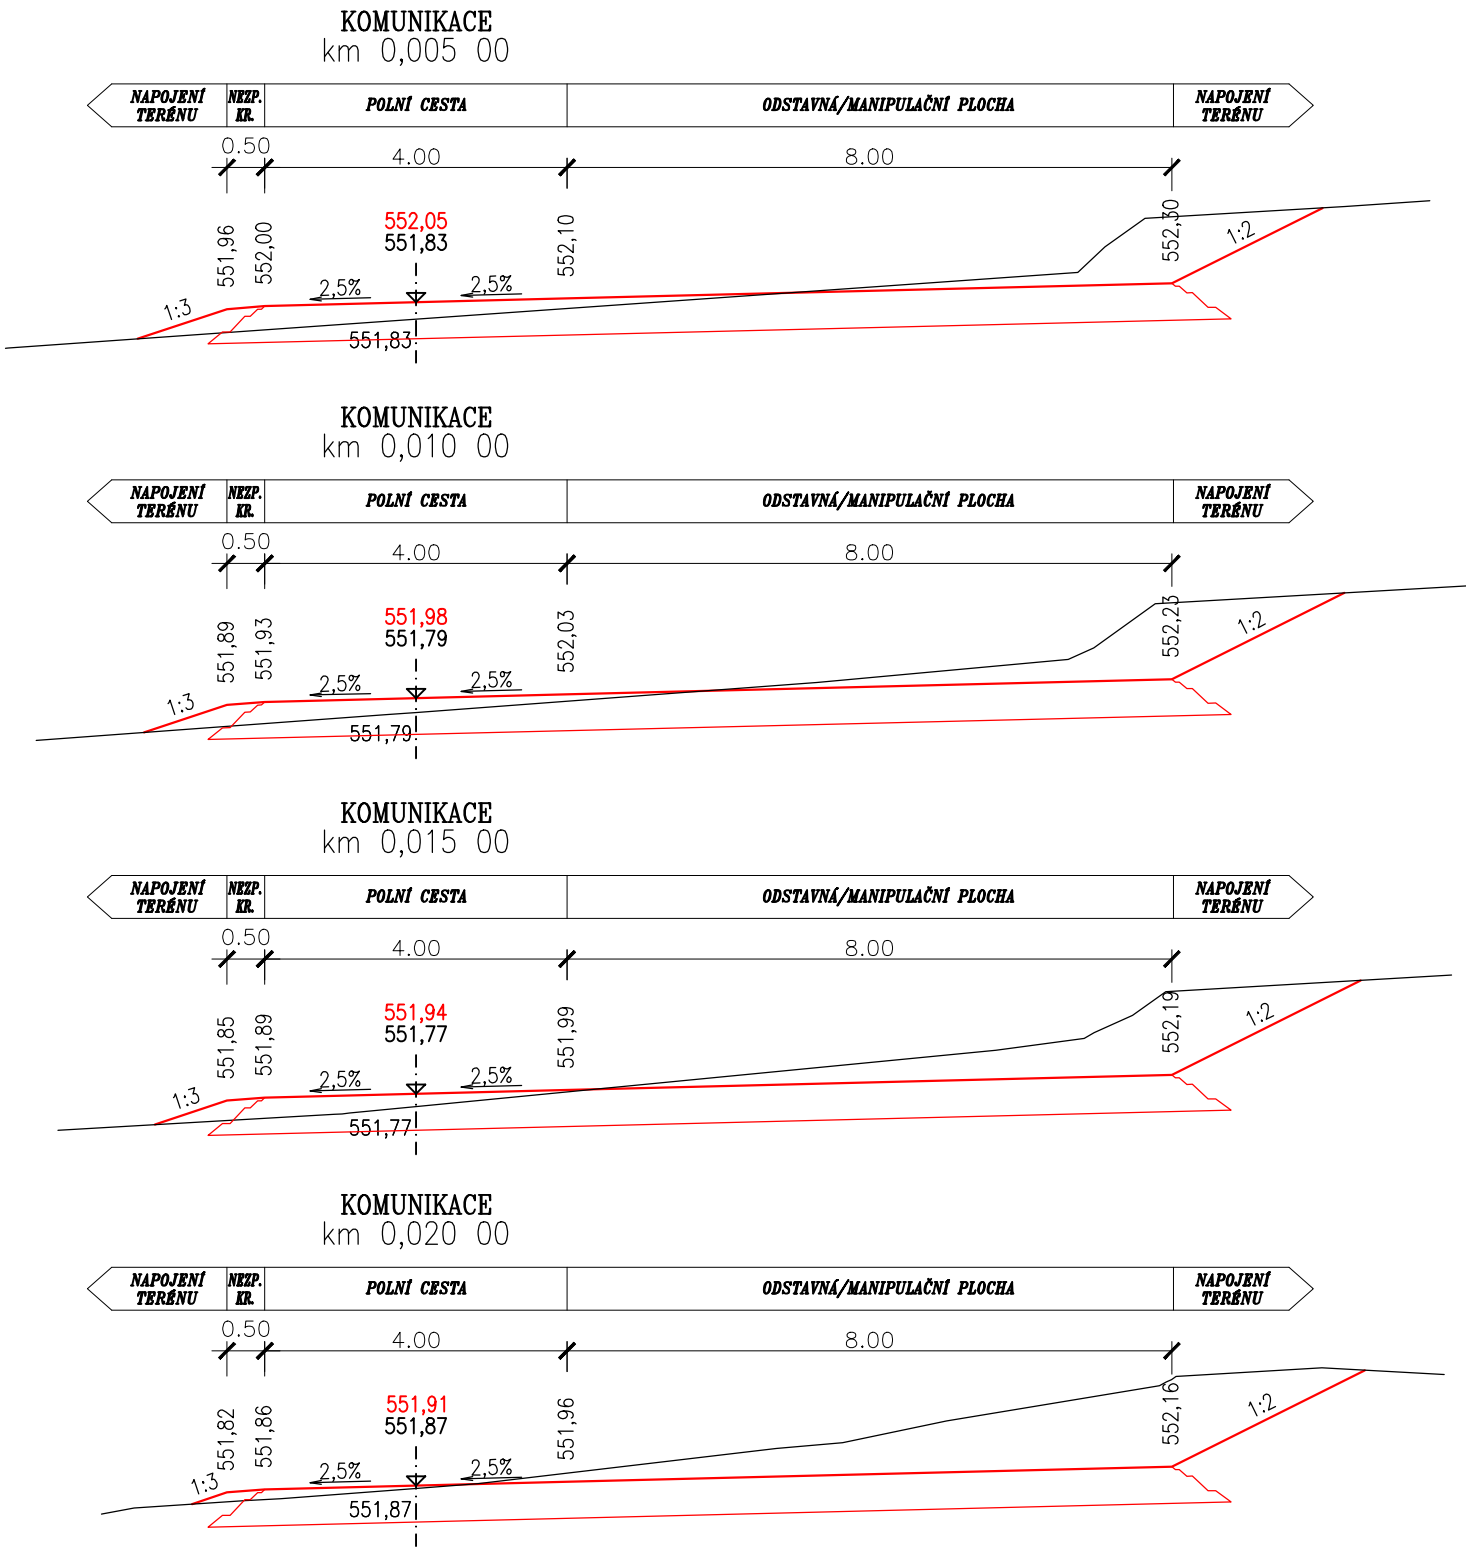

KONSTRUKCE MANIPULAČNÍ PLOCHY – RECYKLÁT (E):

|                                                             |                        |            |               |
|-------------------------------------------------------------|------------------------|------------|---------------|
| Asfaltový recyklát                                          | Ra                     | 150mm      | ČSN 73 6126–1 |
| (ev. šterkodrt fr. 0–32 mm ŠDA 0/32G <sub>E</sub> tl.150mm) |                        |            |               |
| Šterkodrt fr. 0–63 mm                                       | ŠDA 0/63G <sub>E</sub> | 150mm      | ČSN 73 6126–1 |
| Celkem                                                      |                        | min. 300mm |               |

POZNÁMKY:

Před ukládáním aktivní vrstvy vozovky je třeba úprava zemin přidáním vhodného hydraulického pojiva pro zvýšení únosnosti prachovité zeminy, kdy se optimalizuje a neutralizuje obsah jílovité a prachovité složky. Smísení zeminy ve vrstvě 50 cm s hydraulickým pojivem (v dávkování 2–4%) zajistí dlouhodobě funkční a únosný materiál do náspu vozovky.

UPOZORNĚNÍ !

PŘED ZAPOČETÍM ZEMNÍCH PRACÍ JE NUTNÉ VYTYČIT VEŠKERÉ PODZEMNÍ INŽ. SÍTĚ JEJICH SPRÁVCI A HLOUBKU ULOŽENÍ OVĚRIT SONDOU RUČNĚ!  
SOUŘADNICOVÝ SYSTÉM: S–JTSK  
VÝŠKOVÝ SYSTÉM: B.p.v.

|                                                          |                                                                              |   |              |
|----------------------------------------------------------|------------------------------------------------------------------------------|---|--------------|
| PROJEKTANT                                               | Ing. Ivo Jiráň                                                               |  <div>VIPA project, s.r.o.</div> <div>PROJEKTOVÁNÍ<br/>DOPRAVNÍCH STAVEB</div> <div>Cyrilometodějská 43/20<br/>Třebíč - Nové Dvory, 674 01<br/>tel.: +420 777 699 431<br/>E-mail: vipaproject@seznam.cz</div> |              |
| PROJEKTANT                                               | Ing. David Svoboda                                                           |   |              |
| ZODPOVĚDNÝ PROJEKTANT                                    | Ing. Pavel Vidlák                                                            |   |              |
| INVESTOR                                                 | Obec Rokytnice nad Rokytinou č.p. 67, 675 25 Rokytnice nad Rokytinou         |   |              |
| MÍSTO STAVBY                                             | p.č. 900, 569/16, 555/1, k.ú.Rokytnice nad Rokytinou [740993], kraj Vysočina |   |              |
| PŘÍLOHA                                                  |                                                                              | DATUM   | 11/2025      |
| PŘÍČNÉ ŘEZY - NAPOJENÍ POLNÍ CESTY                       |                                                                              | FORMÁT   | 2 x A4       |
|                                                          |                                                                              | MĚŘITKO   | 1: 100       |
|                                                          |                                                                              | STUPEŇ   | DPS          |
| STAVEBNÍ OBJEKT                                          |                                                                              | PARÉ   | ČÍS. PŘÍLOHY |
| SO 100 KOMUNIKACE, CHODNÍKY A ZPEVNĚNÉ PLOCHY            |                                                                              |   |              |
| NÁZEV STAVBY                                             |                                                                              |   |              |
| OBYTNÁ LOKALITA NAD RYBNÍKEM<br>V ROKYTNICI NAD ROKYTNOU |                                                                              |   | D.3.4        |