


Schéma PSVO:
Proudová soustava a napětí:
NN - TN-C, 1PEN 230 V, 50 Hz

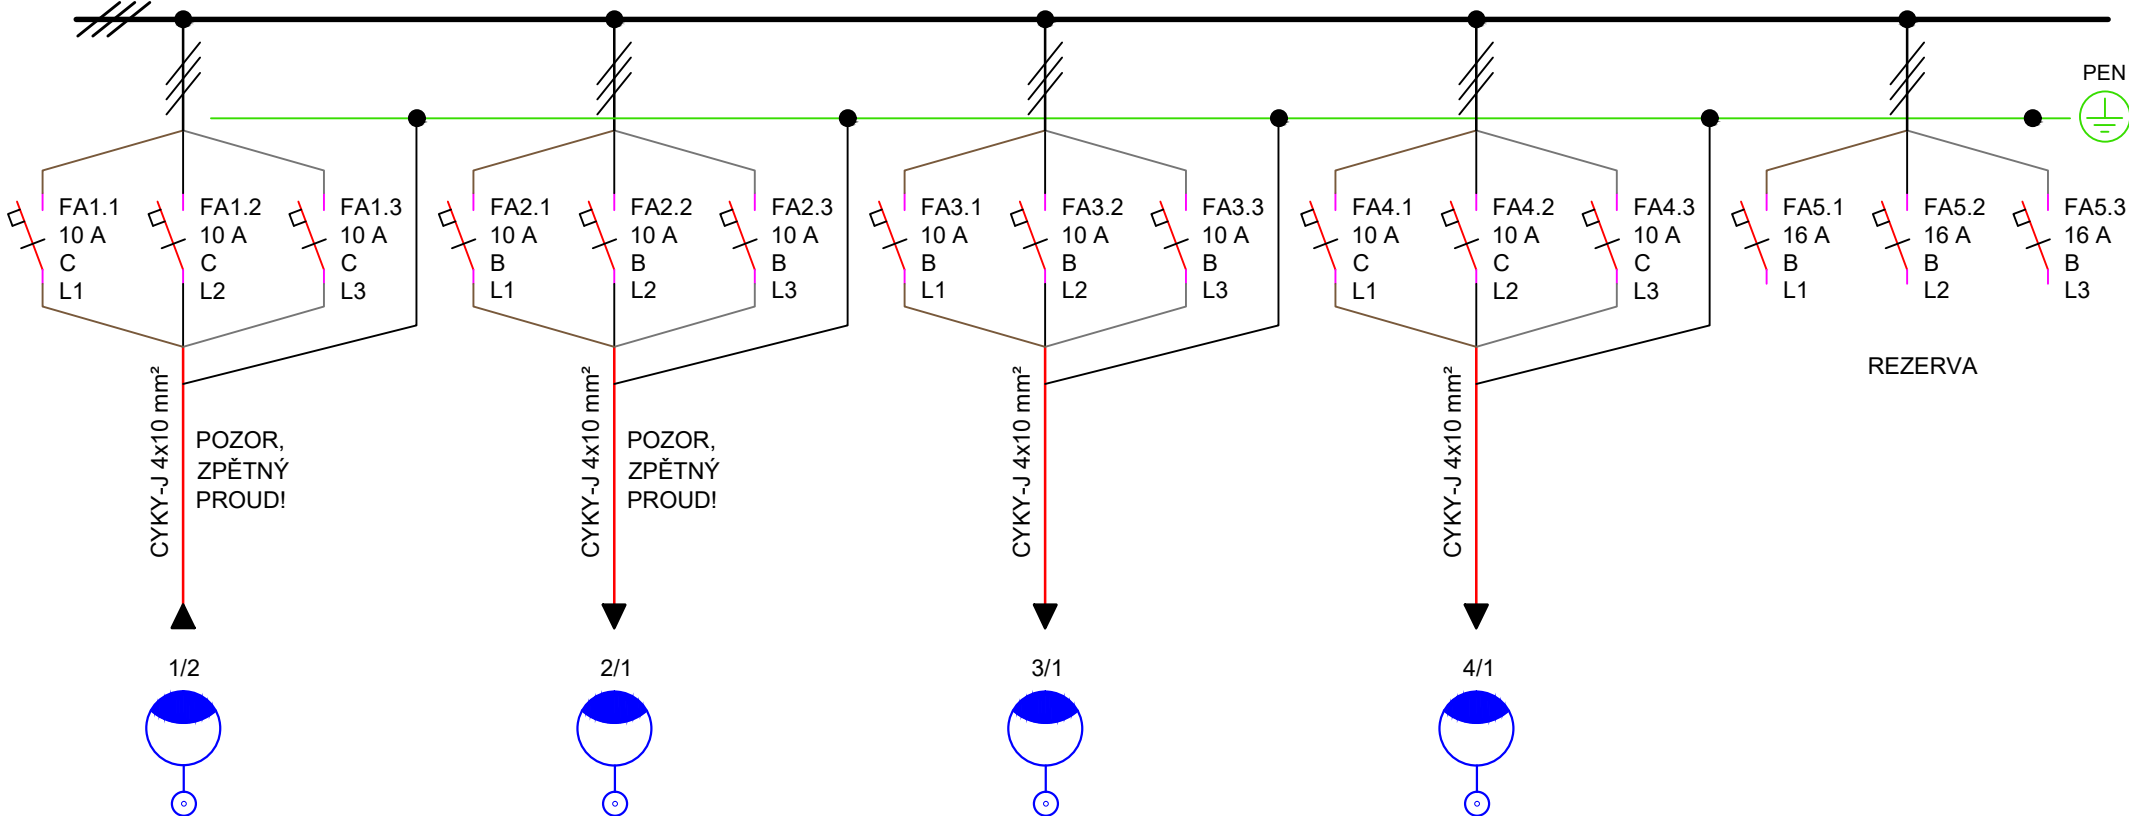

OPTO-1

OPTO-2

Nový rozváděč PSVO bude v pilířovém provedení kompozit (termoplast) do venkovního prostředí, minimální IP 44/20. Dodaný rozváděč bude schváleného typu dle standardů majitele VO - městys Rykynice n. R. Montážní práce budou prováděny pracovníky s odbornou a platnou kvalifikací dle *NV 194/2022 Sb. o požadavcích na odbornou způsobilost k výkonu činnosti na elektrických zařízeních a na odbornou způsobilost v elektrotechnice.*

Vypracoval: Ing. Josef Klíma	Projektant: Ing. Karel Tomek	ELEKTRO ING. KLÍMA s.r.o.	
Místo stavby: p.č. 900, 569/16, 555/1, k.ú. Rokytnice nad Rokytnou [740993], kraj Vysočina	Investor: Městys Rokytnice nad Rokytnou č.p. 67, 675 25 Rokytnice n. R. IČ: 00290360, DIČ: CZ00290360	T. Bati 1041, 674 01 Třebíč IČ: 25522043; DIČ: CZ25522043	
Název stavby: OBYTNÁ LOKALITA NAD RYBNÍKEM V ROKYTNICI NAD ROKYTNOU		Dokumentace:	DPZ
Objekt: SO 400 VEŘEJNÉ OSVĚTLENÍ		Číslo PD:	EK-25-RO
Název výkresu: SCHÉMA ZAPOJENÍ PSVO		Datum:	1 / 2025
		Formát:	A4
		Měřítko:	-
		Č. výkresu:	400.4