




### Řez výkopem pod komunikací

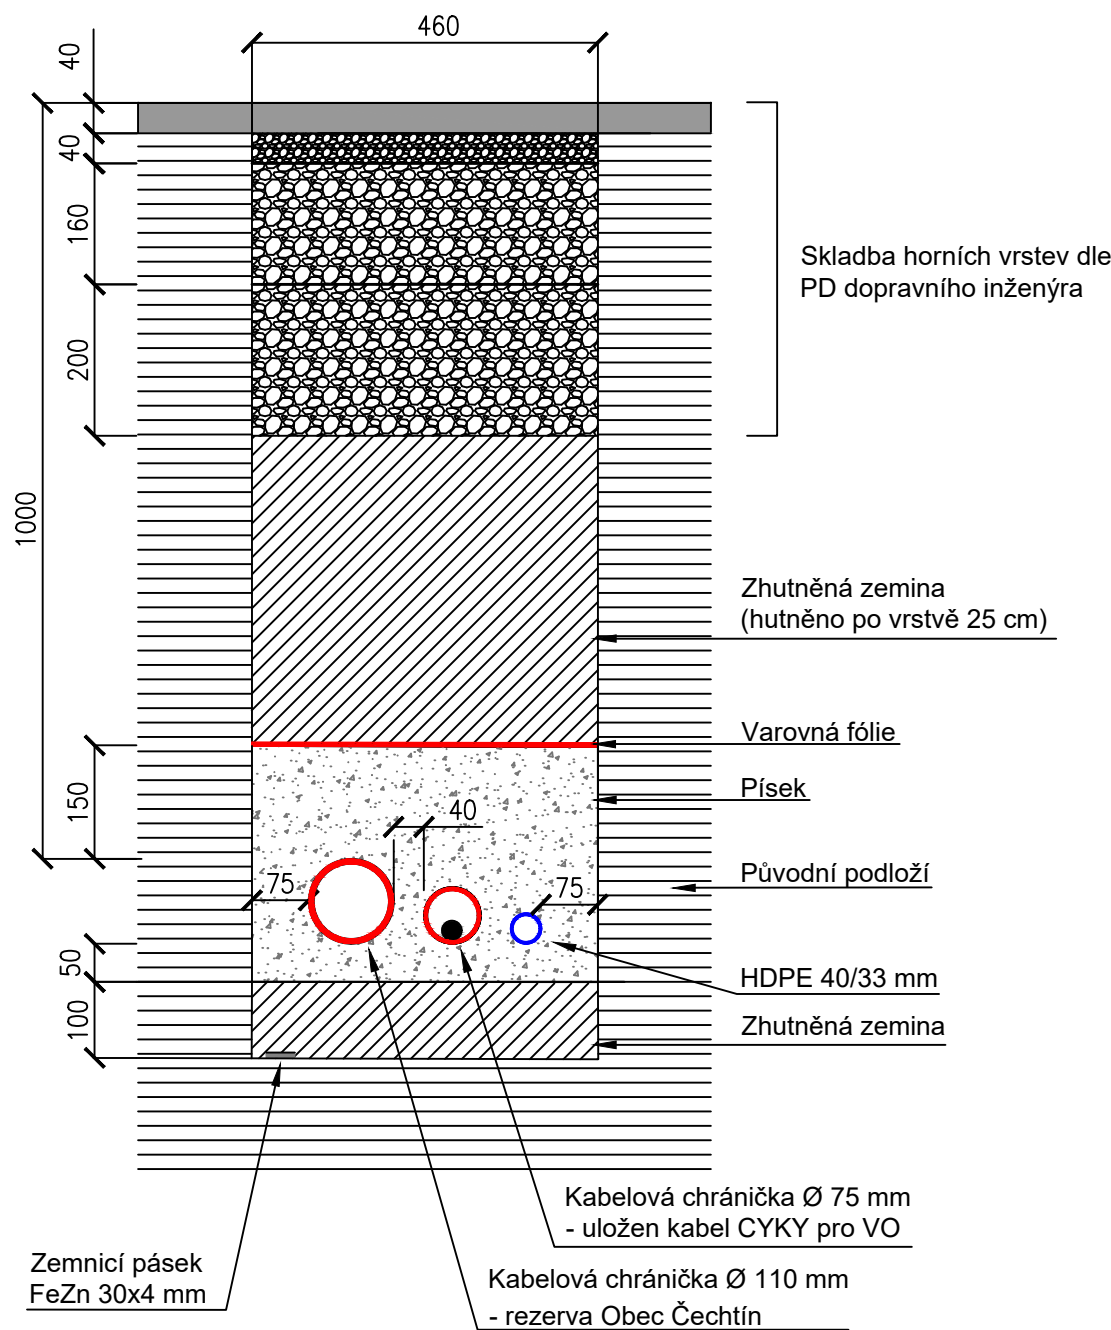

### Řez protlakem pod krajskou komunikací

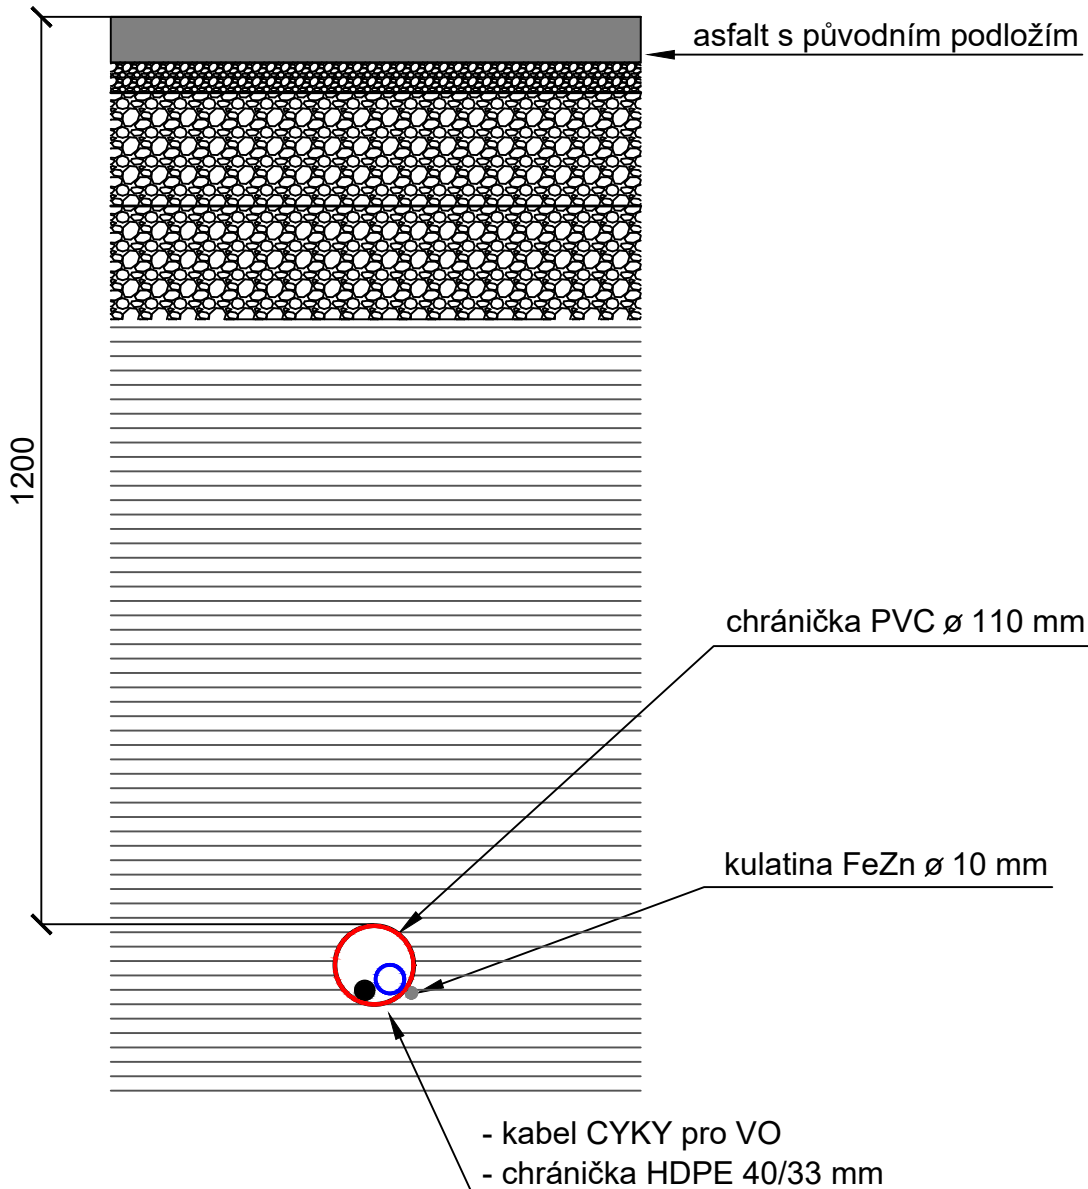


### Řez výkopem pod zelení

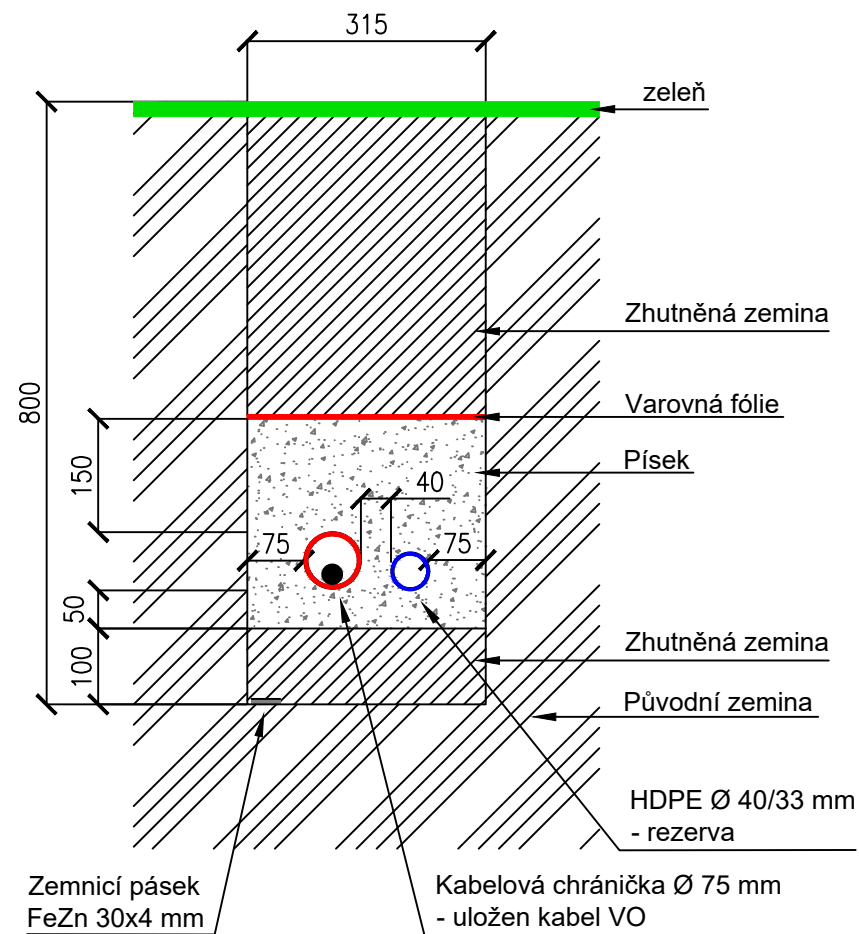

Uložení kabelů bude plně respektovat vyjádření ostatních správců inženýrských sítí a ČSN 73 6005.

Minimální krytí chrániček pod chodníkem bude 0,4 m.  
Minimální krytí chrániček pod volným terénem bude 0,5 m.  
Minimální krytí chrániček pod komunikací bude 1,0 m.

### Řez výkopem pod chodníkem

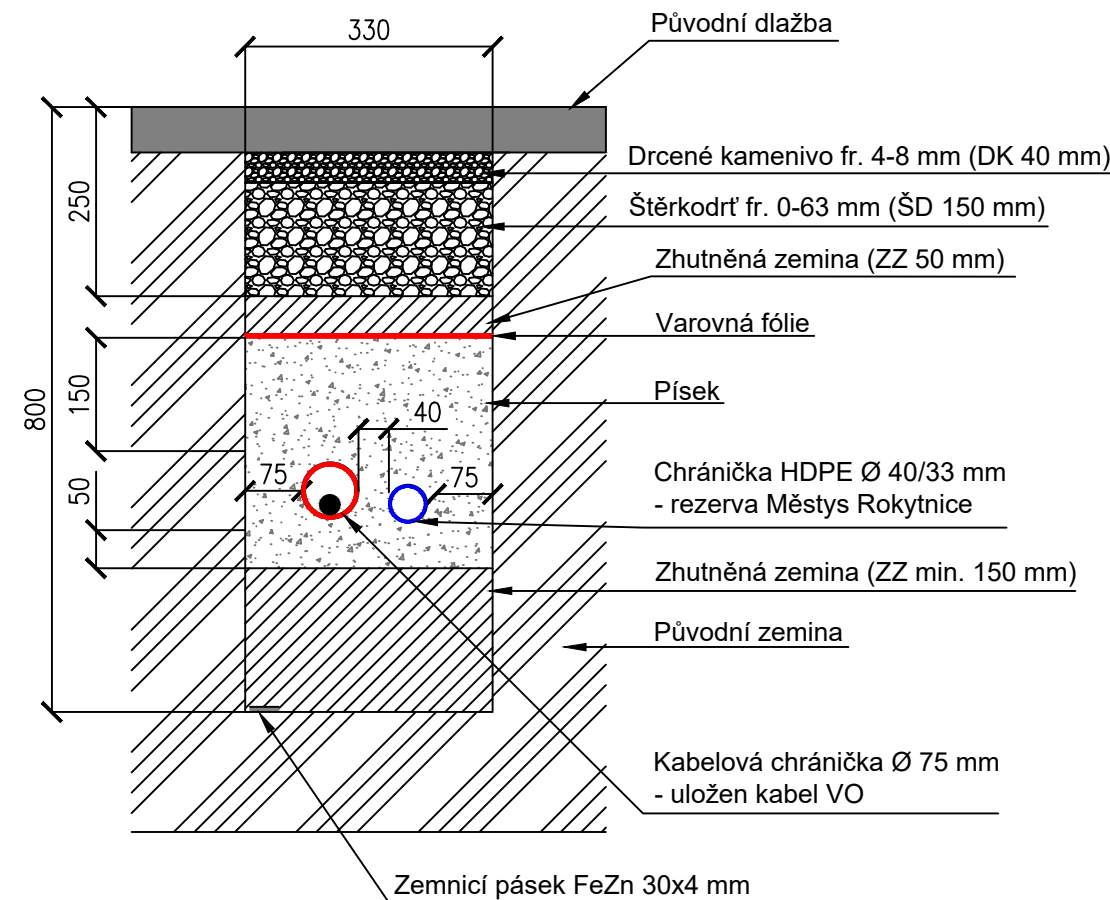

|   |   |   |
|---|---|---|
| Vypracoval: Ing. Josef Klíma                                                                       | Projektant: Ing. Karel Tomek                                                                                   |  <p>T. Bati 1041, 674 01 Třebíč<br/>IČ: 25522043; DIČ: CZ25522043</p> |
| Místo stavby:<br>p.č. 900, 569/16, 555/1,<br>k.ú.Rokytnice nad Rokytnou<br>[740993], kraj Vysočina | Investor:<br>Městys Rokytnice nad Rokytnou<br>č.p. 67, 675 25 Rokytnice n. R.<br>IČ: 00290360, DIČ: CZ00290360 |   |
| Název stavby: OBYTNÁ LOKALITA NAD RYBNÍKEM<br>V ROKYTNICI NAD ROKYTNOU                             | Dokumentace: DPZ                                                                                               |   |
| Objekt: SO 400 VEŘEJNÉ OSVĚTLENÍ                                                                   | Číslo PD: EK-25-RO                                                                                             |   |
| Název výkresu:<br>ŘEZY KABELOVOU TRASOU                                                            | Datum: 1 / 2025                                                                                                | Formát: 594x210   |
|   | Měřítko: 1 : 10                                                                                                | Č. výkresu: 400.5   |