



**POHLED PODÉL KOMUNIKACE
"KE HŘIŠTI"
SMĚREM K TUKLATŮM
POHLED ZE ZÁPADU**

**parc.č. 127/2
perc.č. 127/3**

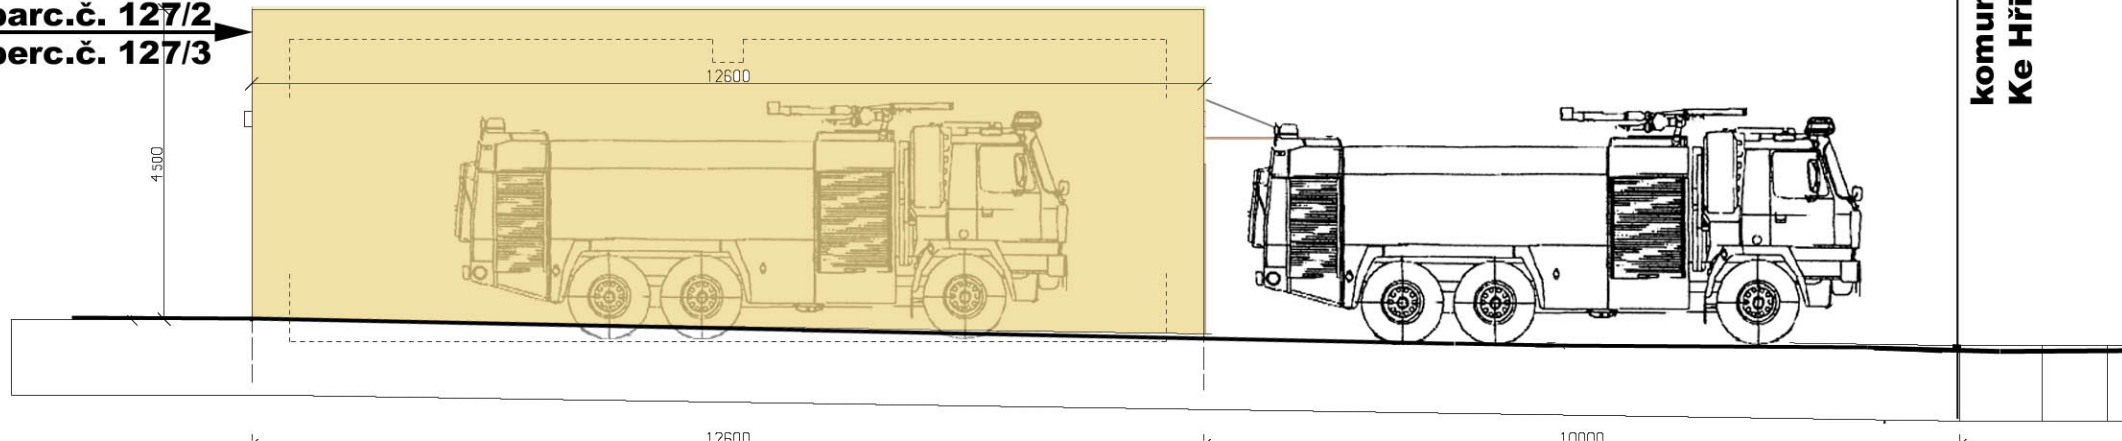

**výjezd
na komunikace
Ke Hřišti**

**POHLED PODÉL KOMUNIKACE
"KE HŘIŠTI"
SMĚREM K TLUSTOVOUSŮM
POHLED ZE VÝCHODU**

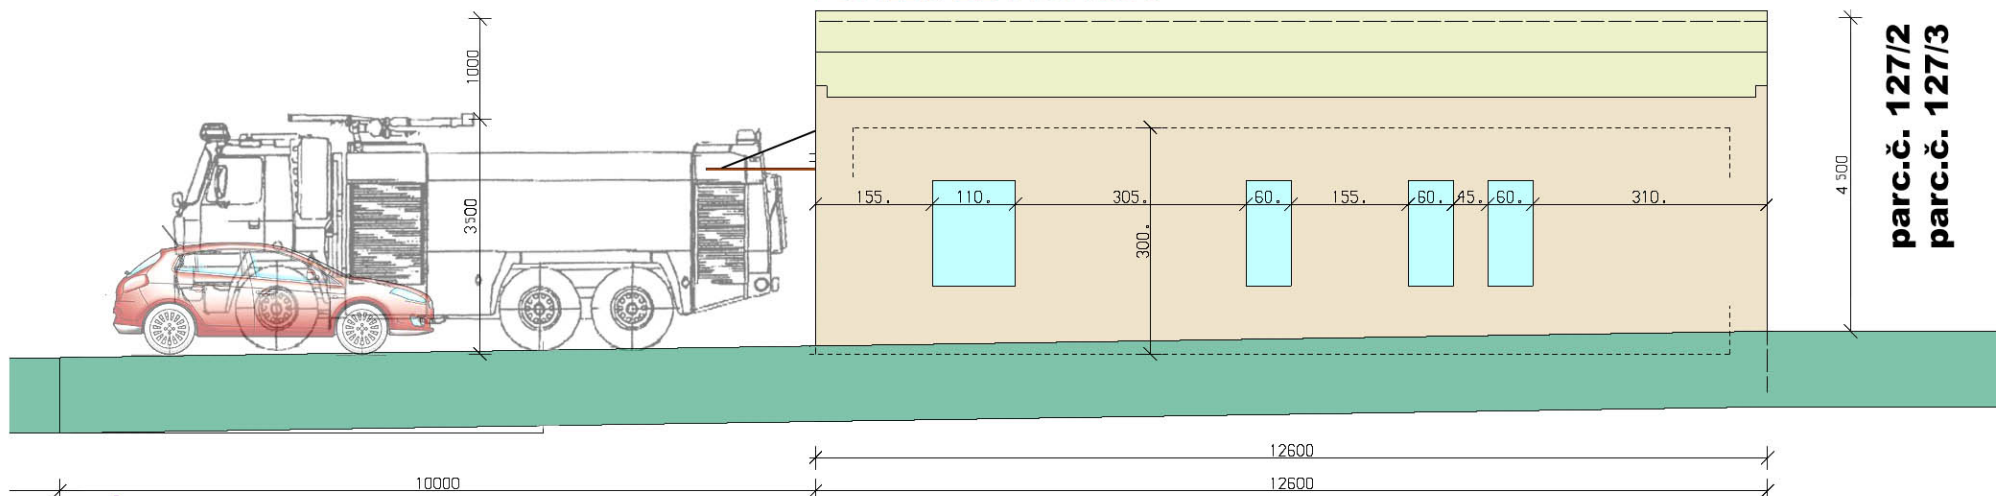

**POZNÁMKA:
BARVA FASÁDY JE ORIENTAČNÍ**

SDH TUKLATY POHLEDY 1

V.C. 10

P. H. P.
Petr Hájek