



POHLED Z KOMUNIKACE "KE HŘIŠTI"
POHLED Z JIHOZÁPADU

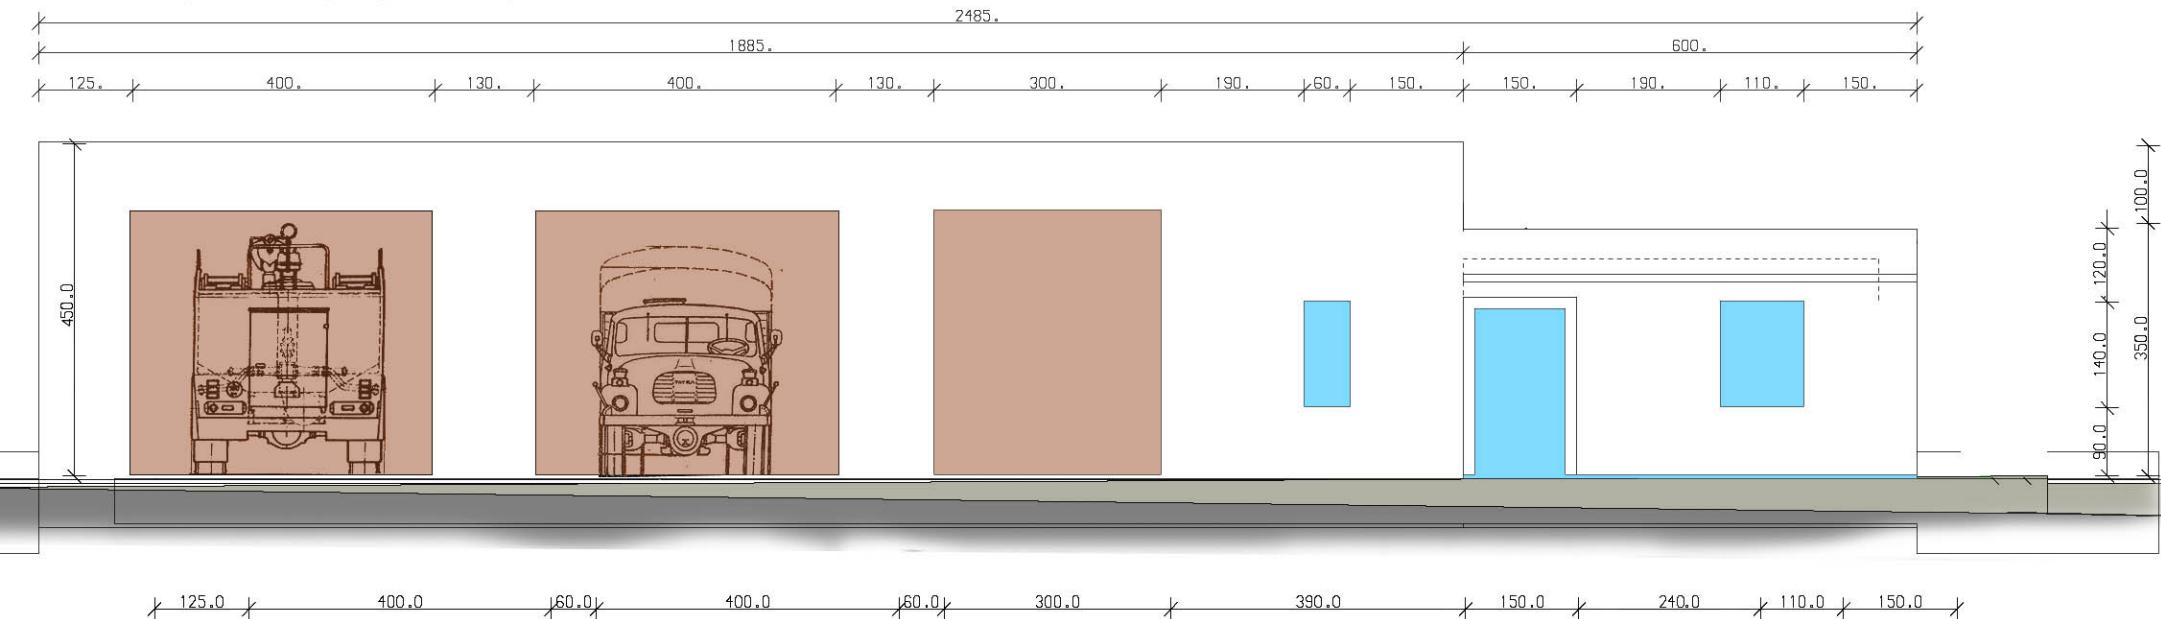

POZNÁMKA:
BARVA FASÁDY JE ORIENTAČNÍ

ZADNÍ POHLED SMĚREM KE KOMUNIKACI "KE HŘIŠTI"
POHLED ZE SEVEROVÝCHODU

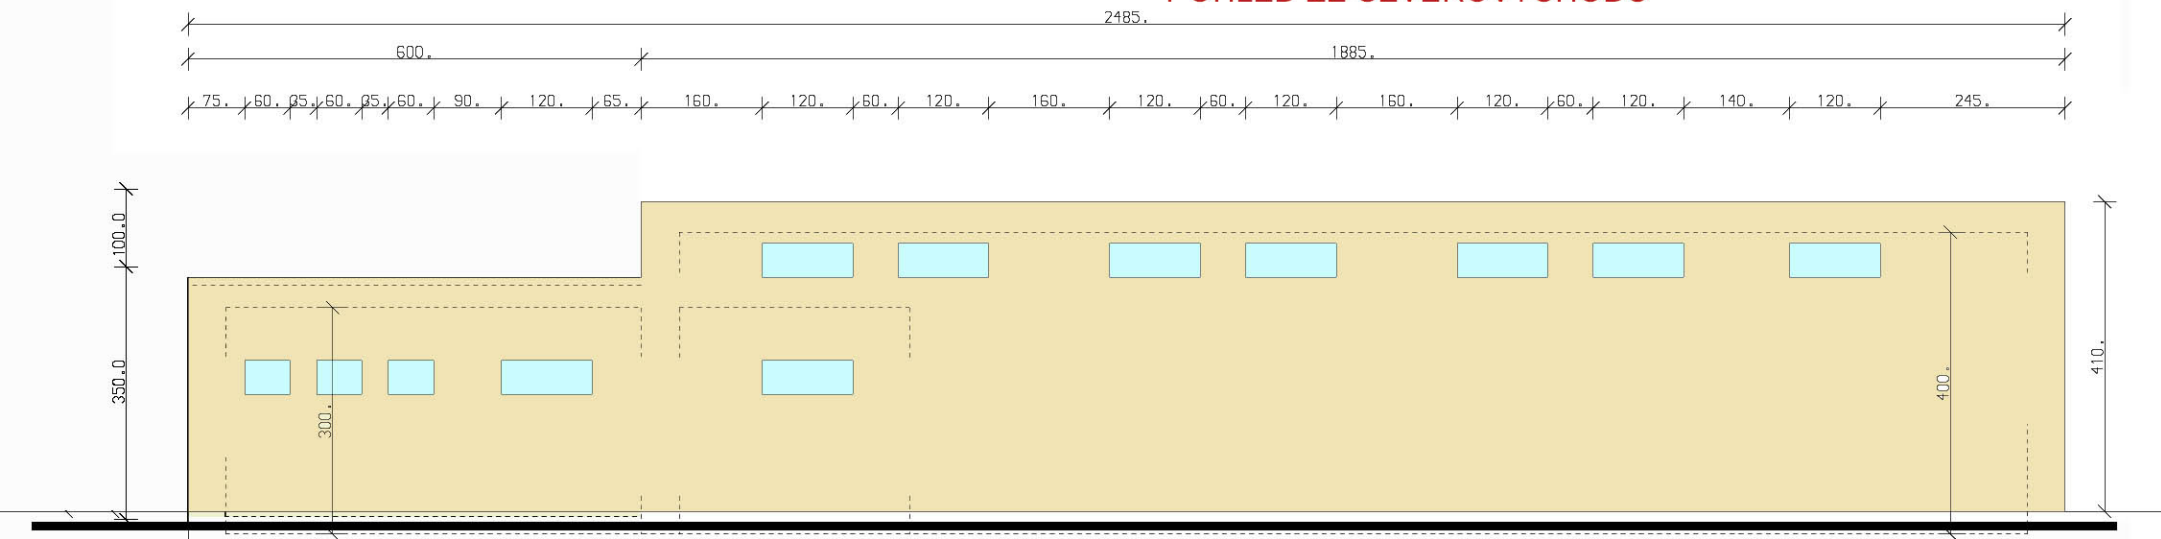

SDH TURLATY POHLEDY 2

V.C. 11

P. L. H.
 Peter L. H.