


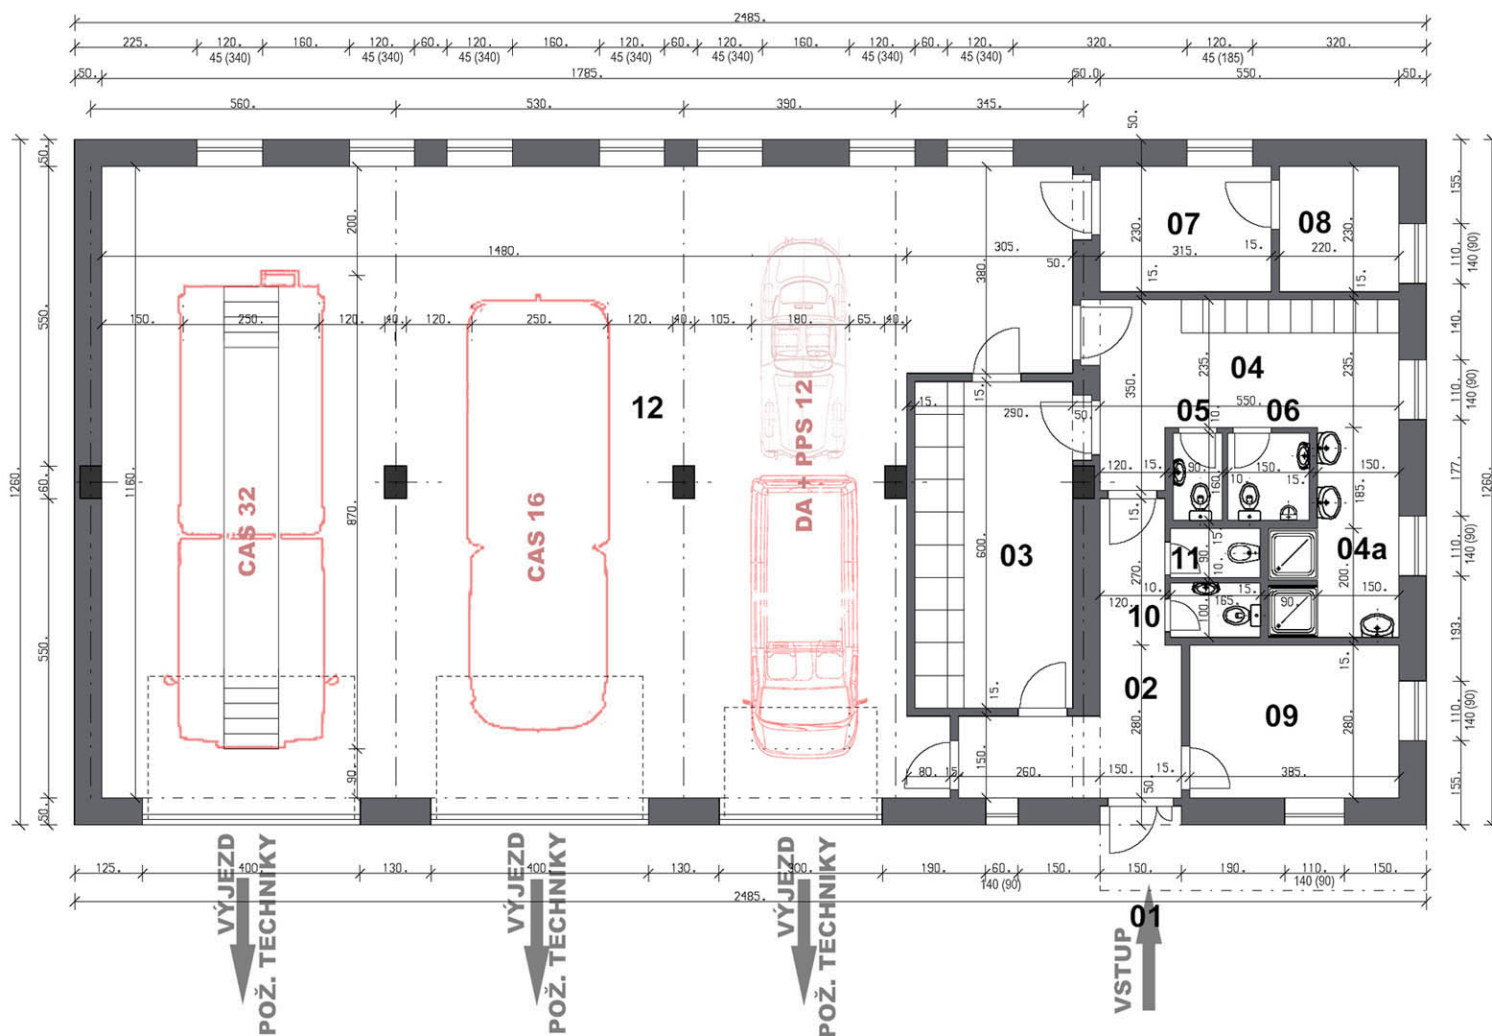

LEGENDA MÍSTNOSTÍ 1.NP

OZN.	POPIS	PLOCHA m ²	PODLAHA	STROP	STĚNY	POZNÁMKA
------	-------	--------------------------	---------	-------	-------	----------

úroveň +0,00 celk. podlahová plocha vnitřní 264,8 m²

01	VSTUP		DLAŽBA			PODLAHOVÁ PLOCHA ZÁZEMÍ 80,2 m ²
02	CHODBA	11,3	DLAŽBA	ŠTUK	ŠTUK	
03	ŠATNA ČISTÁ	17,3	DLAŽBA	ŠTUK	ŠTUK/BĚL. OBKLAD	
04	ŠATNA ŠPINAVÁ	21,9	DLAŽBA	ŠTUK	ŠTUK/BĚL. OBKLAD	
04a	SPRCHY		DLAŽBA	ŠTUK	ŠTUK/BĚL. OBKLAD	
05	WC	1,5	DLAŽBA	ŠTUK	ŠTUK/BĚL. OBKLAD	
06	WC M	2,6	DLAŽBA	ŠTUK	ŠTUK/BĚL. OBKLAD	
07	TECHN. MÍSTNOST	7,3	DLAŽBA	ŠTUK	ŠTUK/BĚL. OBKLAD	
08	TECHN. MÍSTNOST	5,1	DLAŽBA	ŠTUK	ŠTUK/BĚL. OBKLAD	
09	DENNÍ MÍSTNOST	10,1	DLAŽBA	ŠTUK	ŠTUK	
10	WC PERSONÁLNÍ	1,5	DLAŽBA	ŠTUK	ŠTUK/BĚL. OBKLAD	
11	ÚKLID	1,6	DLAŽBA	ŠTUK	ŠTUK/BĚL. OBKLAD	
12	PROSTOR GARÁŽÍ	184,6	DLAŽBA	ŠTUK	ŠTUK	

SDH TUKLATY

1.NP

+0,00

V.C. 02A

P. P. P.
P. P. P.