



Půdorys horního nosníku

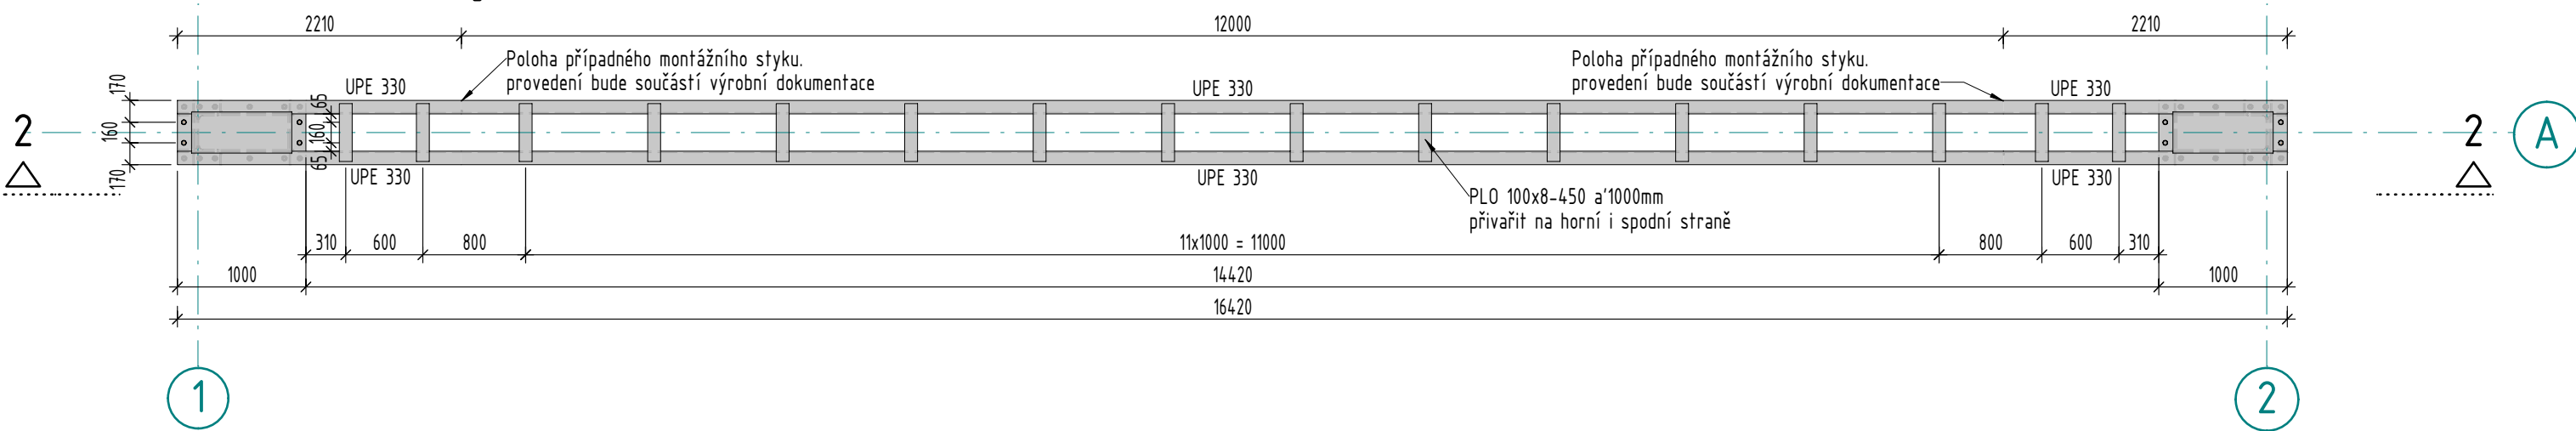

Půdorys kotvení

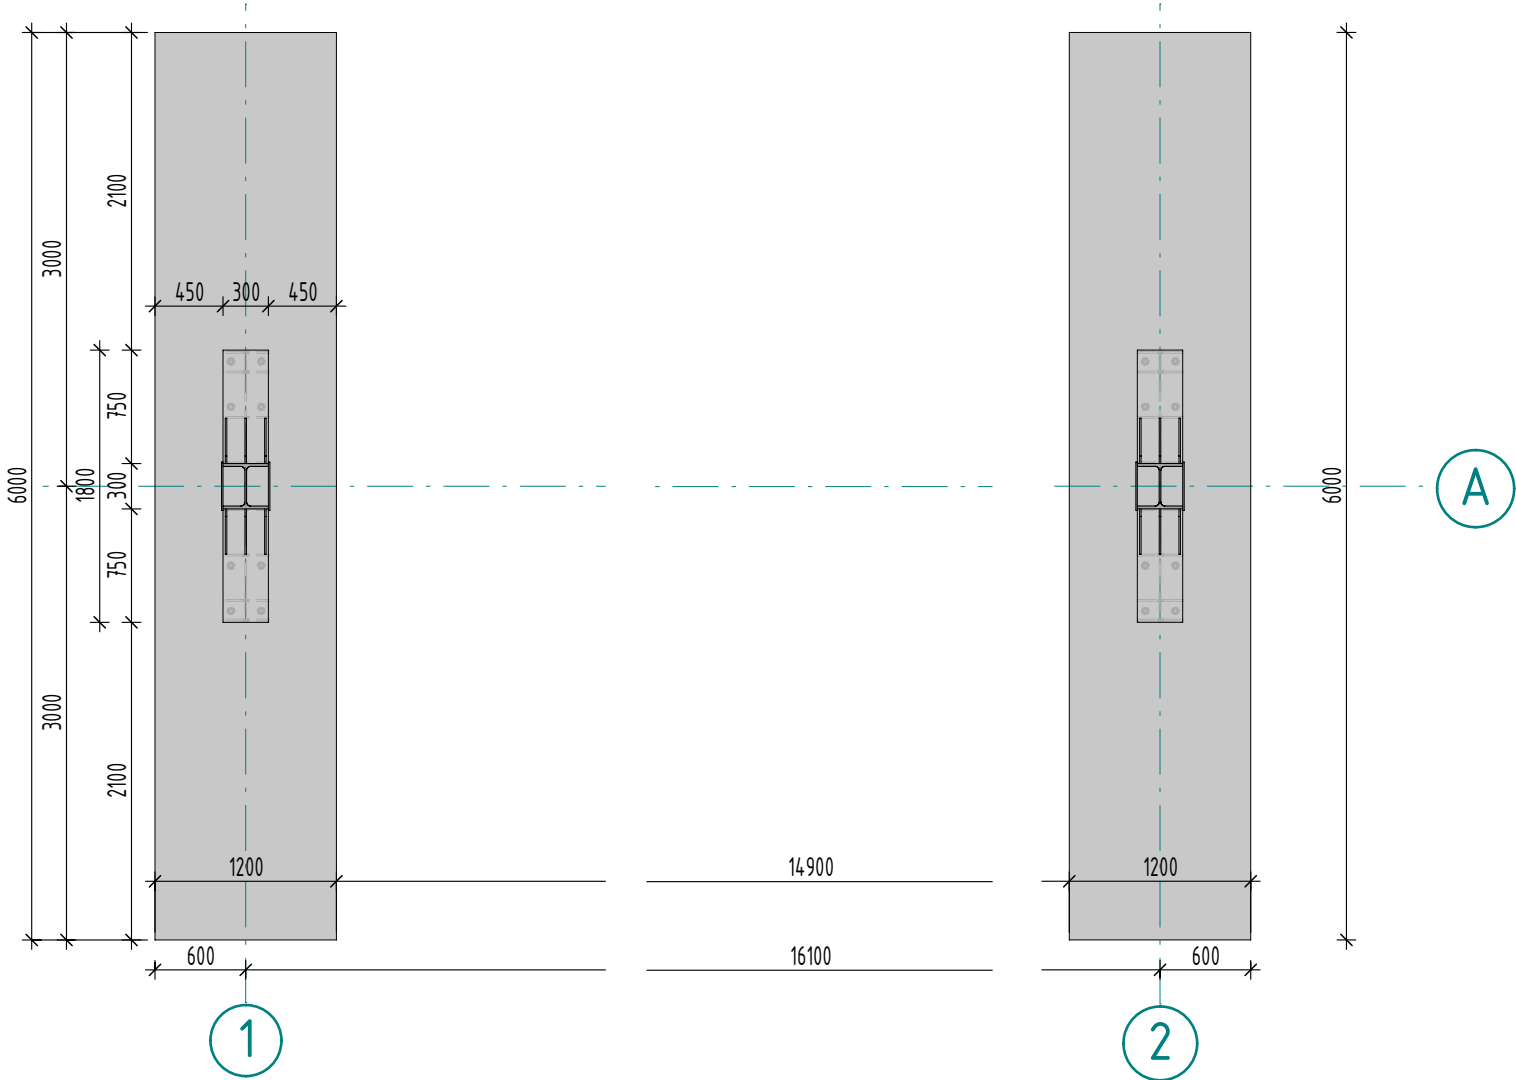

TŘÍDA KONSTRUKCE S4 (NÁVRHOVÁ ŽIVOTNOST 50 LET)
TŘÍDA BETONU DLE ČSN EN 206-1/Z4
FYZIKÁLNĚ MECHANICKÉ VLASTNOSTI DLE ČSN EN 1992-1-1
(PEVNOST V TLAKU A TAHU, MODUL PRUŽNOSTI)
BETON: C30/37- S3, XC2, XA1, Dmax 22
MODUL PRUŽNOSTI : Ecm = 31 GPa, PEVNOST V TAHU: fctm = 2,6 MPa
OCEL: B500B (10505)
KRYTÍ: 40mm

PROFESE			ARCHISTAT s.r.o.	
D.1.2 - Stavebně konstrukční řešení			č.ev. 9, 538 03 Vápenný Podol IČO: 27479170 tel.: 777 667 745	
ZODPOVĚDNÝ PROJEKTANT				
VYPRACOVAL	Ing. Jiří Krejčí			
HLAVNÍ INŽENÝR PROJEKTU	ING. TOMÁŠ MRÁZEK			
STAVEBNÍ ŘEŠENÍ	KOLEKTIV			
STAVEBNÍK	Technické služby Hradec Králové, Na Brně 362			
STAVBA			ČÍS.ZAKÁZKY	1392/04/0
Oprava dopravního portálu v ulici Na Okrouhlíku v Hradci Králové			DRUH PROJEKTU	DSP+DPS
			DATUM	10.04.2025
			FORMÁT A4	2 A4
			MĚŘÍTKO	1:50
			ZMĚNA	
NÁZEV VÝKRESU			ČÁST	Č. VÝKRESU
Půdorysy konstrukce			D.1.2.	02