




Pohled čelní 2 - 2

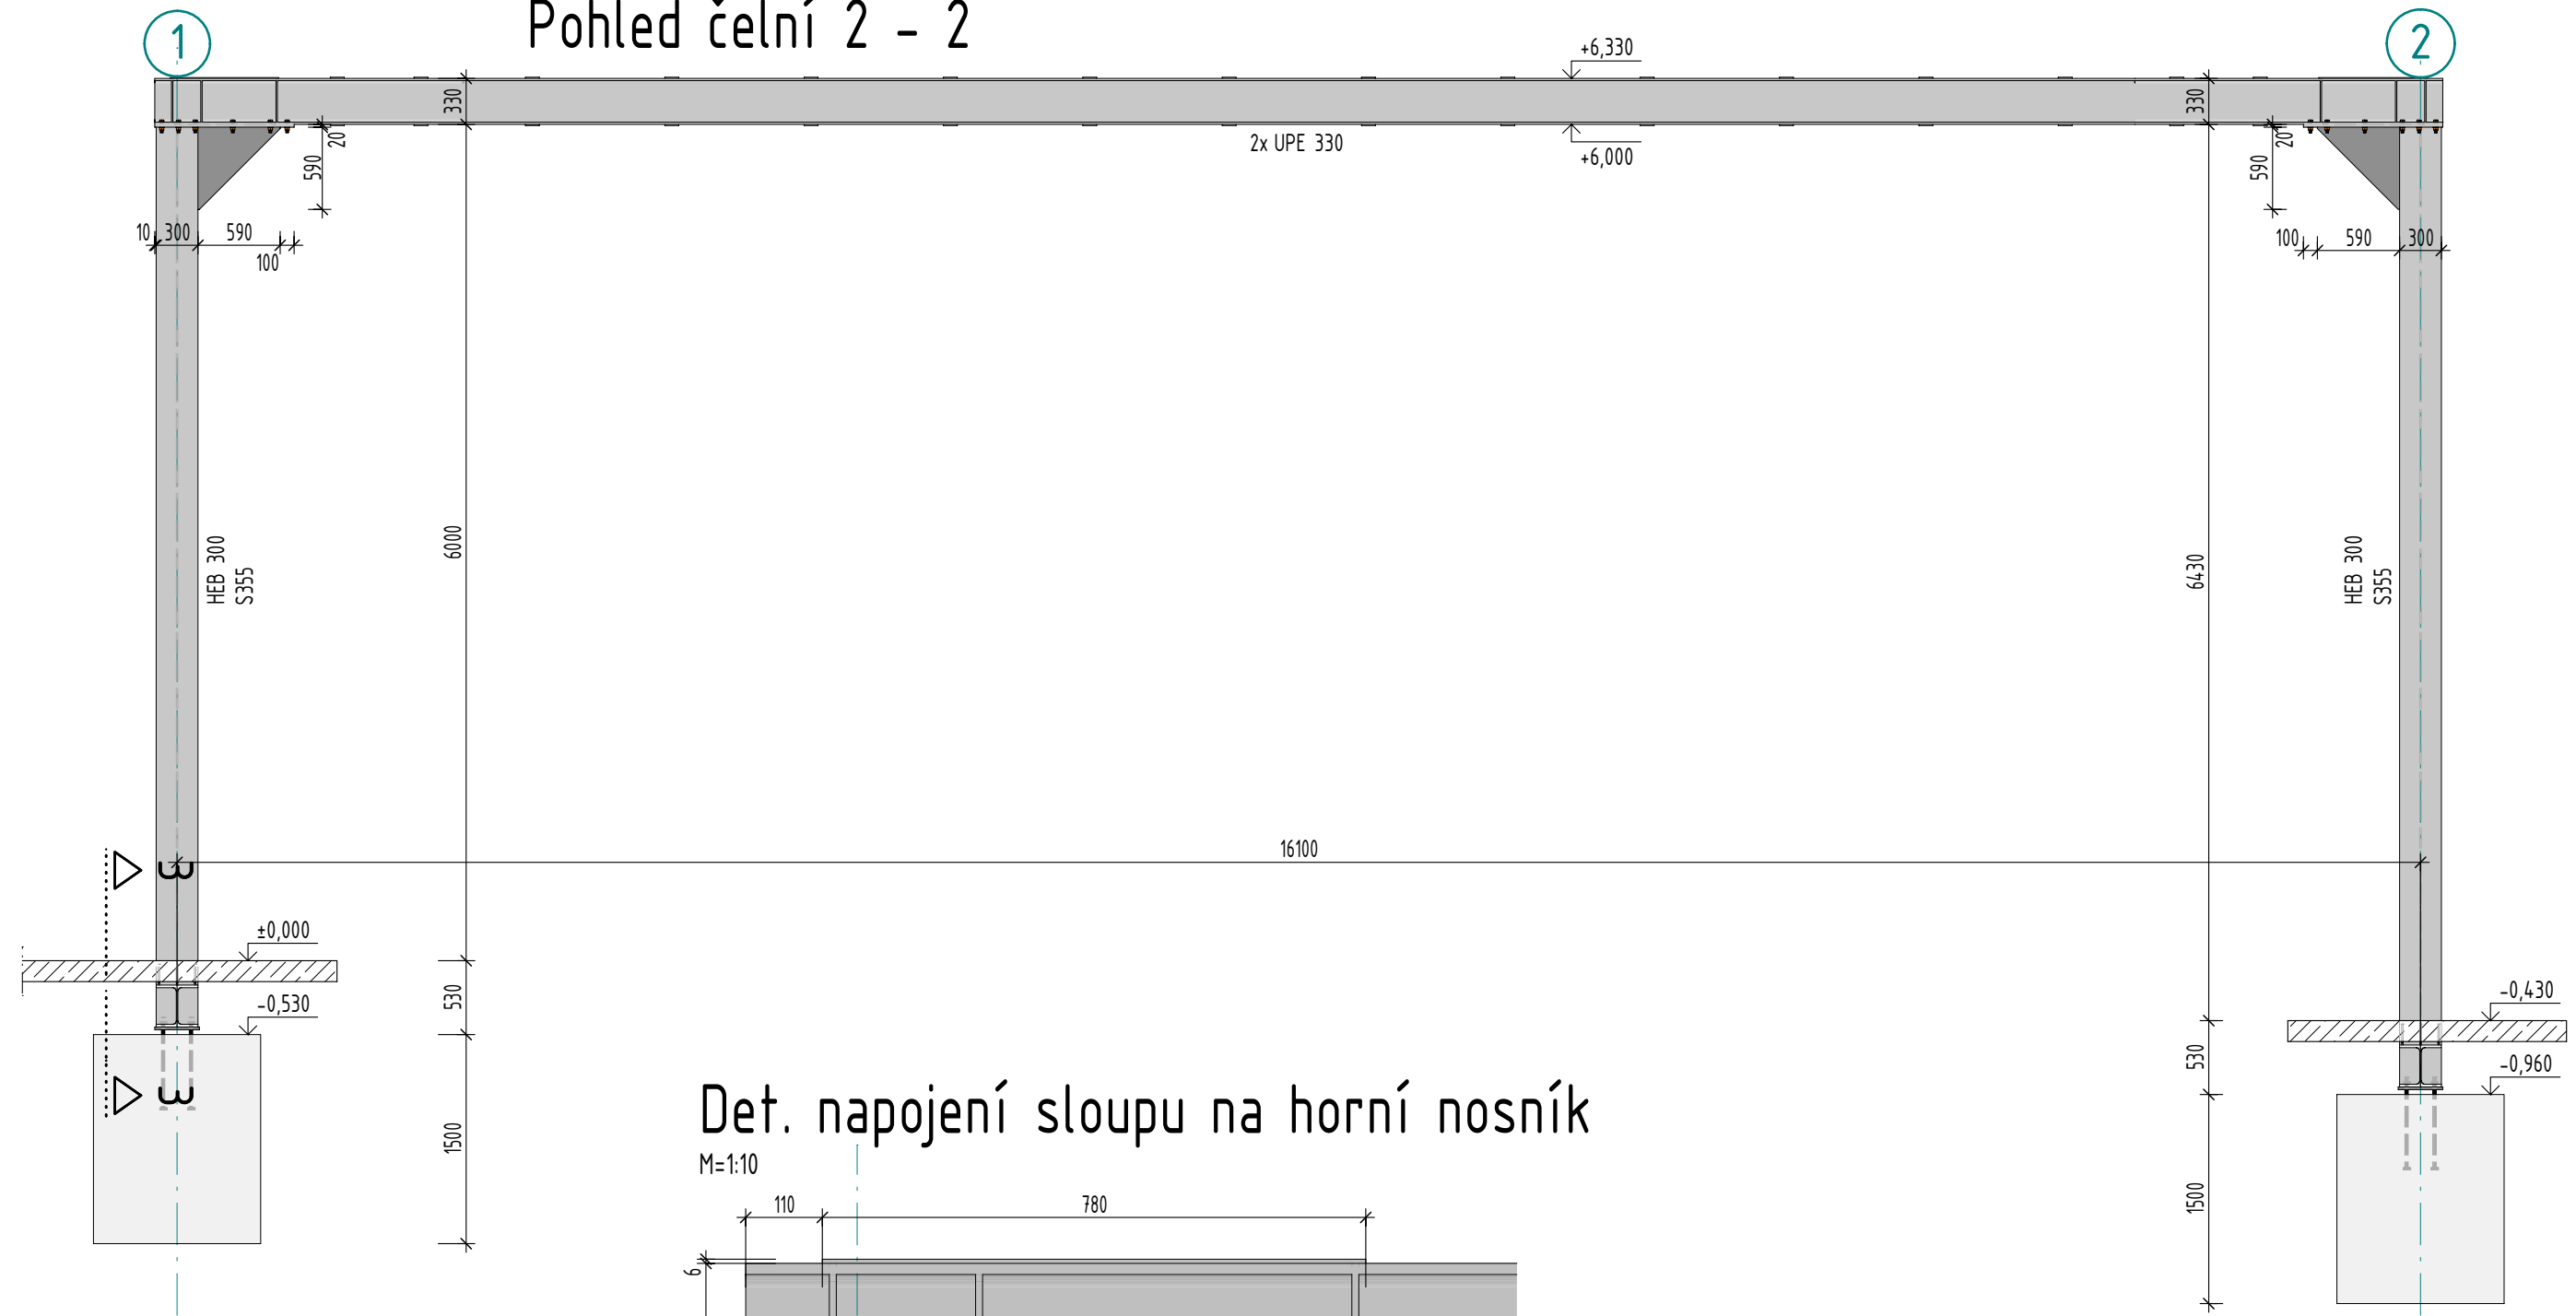

Det. napojení sloupu na horní nosník

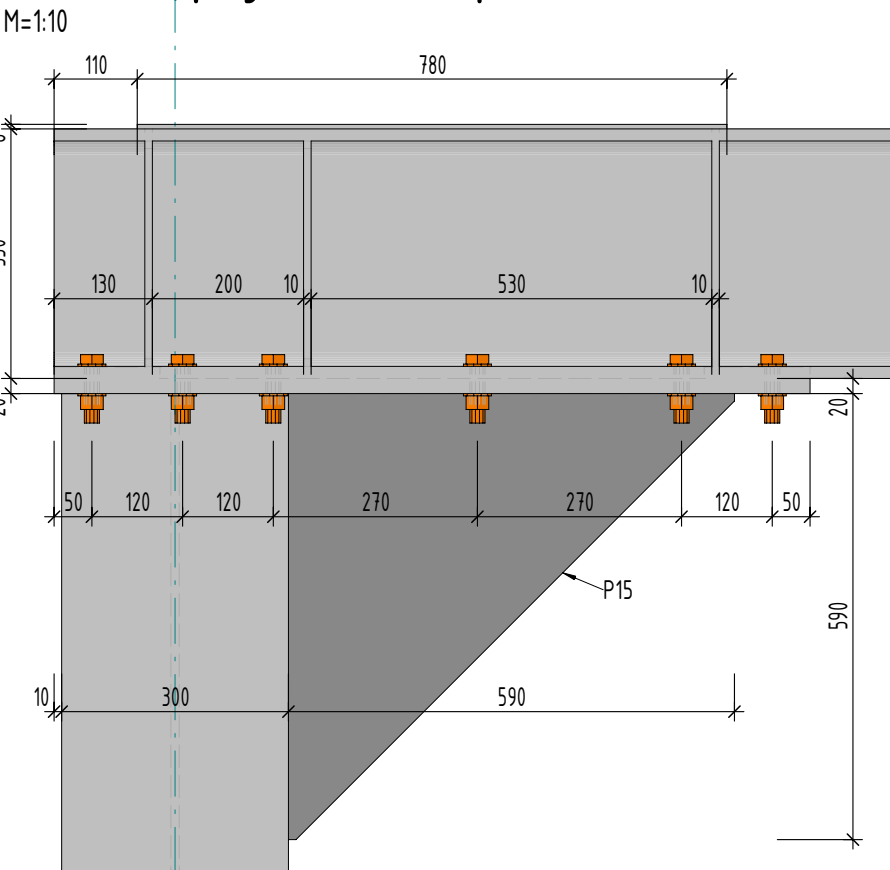

1 Horní nosník, příčný řez

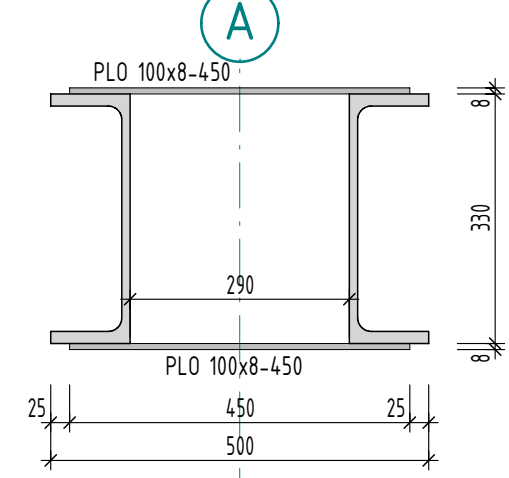

PROFESE		D.1.2 – Stavebně konstrukční řešení		 ARCHISTAT s.r.o. č.ev. 9, 538 03 Vápenný Podol IČO: 27479170 tel.: 777 667 745	
ZODPOVĚDNÝ PROJEKTANT				 S.R.O. HRADEC KRÁLOVÉ IČO: 47450347	
VYPRACOVAL	Ing. Jiří Krejčí				
HLAVNÍ INŽENÝR PROJEKTU	ING. TOMÁŠ MRÁZEK				
STAVEBNÍ ŘEŠENÍ	KOLEKTIV				
STAVEBNÍK	Technické služby Hradec Králové, Na Brně 362				
STAVBA Oprava dopravního portálu v ulici Na Okrouhlíku v Hradci Králové SO 01 Oprava portálu v ulici Na Okrouhlíku				ČÍS.ZAKÁZKY	1392/04/0
				DRUH PROJEKTU	DSP+DPS
				DATUM	10.04.2025
				FORMÁT A4	2 A4
NÁZEV VÝKRESU Pohled čelní, svislý řez				MĚŘÍTKO	1:50, 1:10
				ZMĚNA	
				ČÁST	Č. VÝKRESU
				D.1.2.	04