
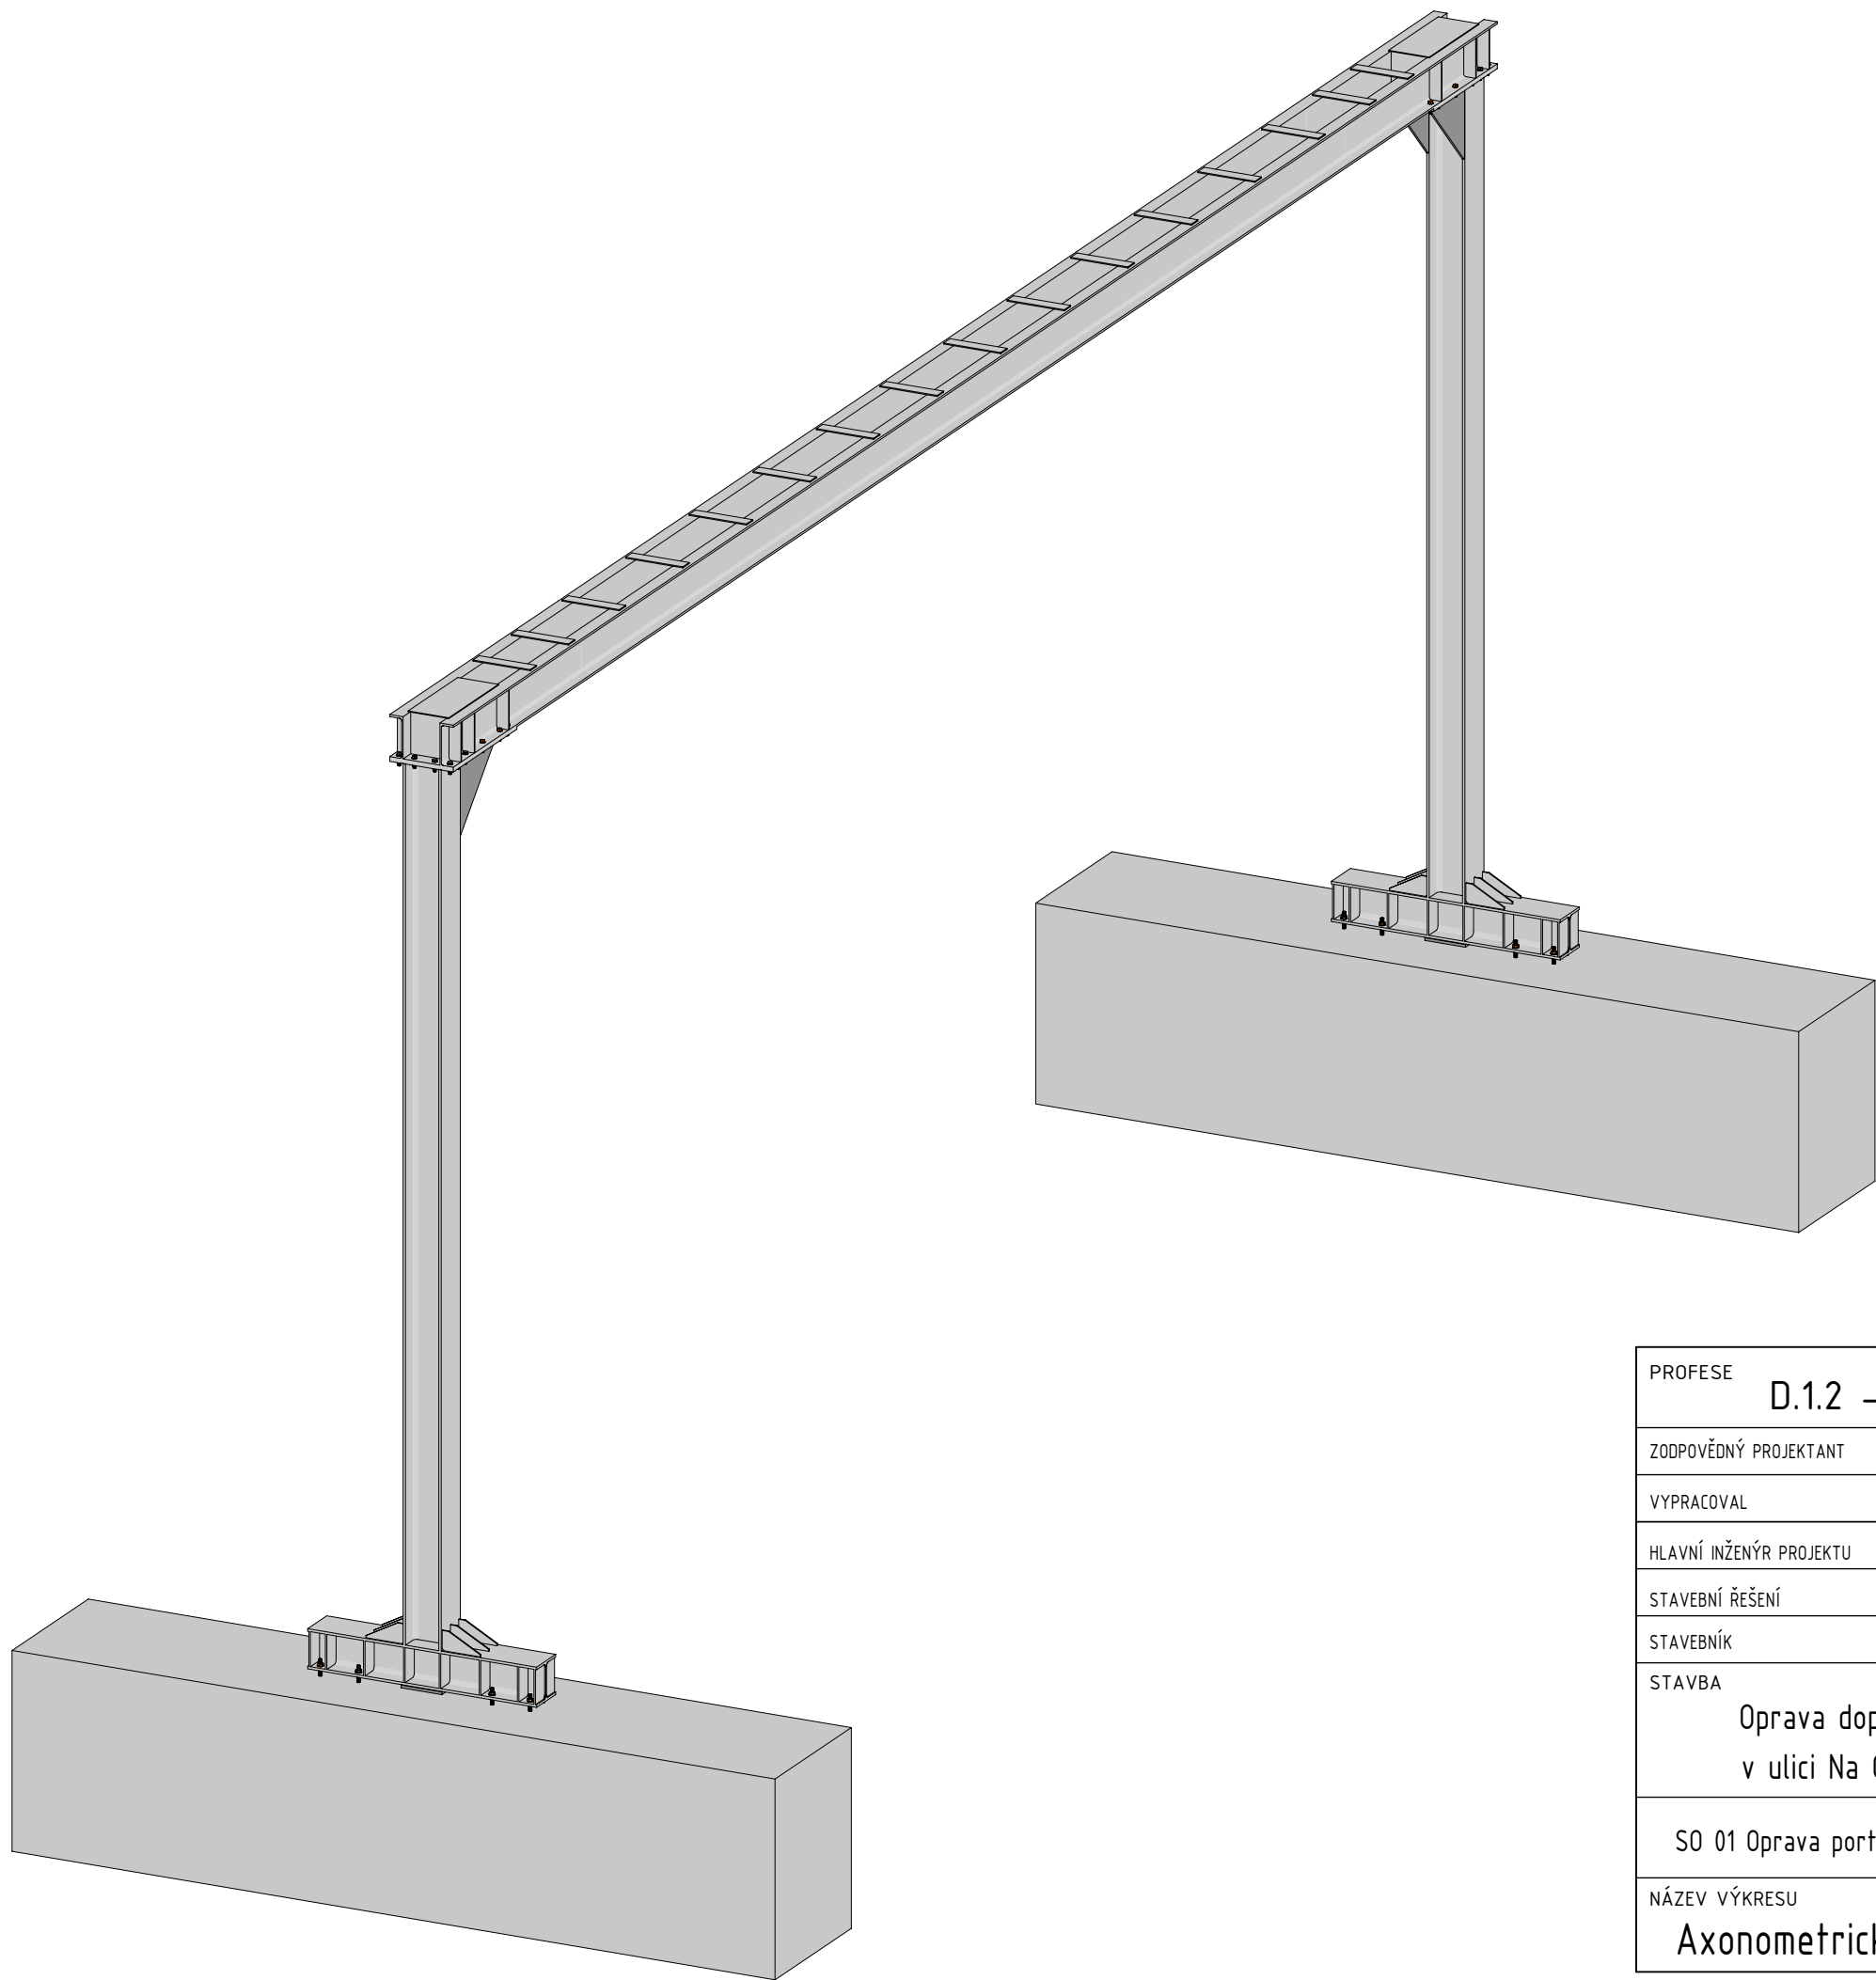


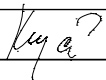

TŘÍDA KONSTRUKCE S4 (NÁVRHOVÁ ŽIVOTNOST 50 LET)
TŘÍDA BETONU DLE ČSN EN 206-1/Z4
FYZIKÁLNĚ MECHANICKÉ VLASTNOSTI DLE ČSN EN 1992-1-1
(PEVNOST V TLAKU A TAHU, MODUL PRUŽNOSTI)
BETON: C30/37- S3, XC2, XA1, Dmax 22
MODUL PRUŽNOSTI : $E_{cm} = 31 \text{ GPa}$, PEVNOST V TAHU: $f_{ctm} = 2,6 \text{ MPa}$
OCEL: B500B (10505)
KRYTÍ: 40mm

PROFESE			 ARCHISTAT s.r.o. č.ev. 9, 538 03 Vápenný Podol IČO: 27479170 tel.: 777 667 745	
D.1.2 – Stavebně konstrukční řešení				
ZODPOVĚDNÝ PROJEKTANT			 S.R.O. HRADEC KRÁLOVÉ IČO: 47450347	
VYPRACOVAL	Ing. Jiří Krejčí			
HLAVNÍ INŽENÝR PROJEKTU	ING. TOMÁŠ MRÁZEK			
STAVEBNÍ ŘEŠENÍ	KOLEKTIV			
STAVEBNÍK	Technické služby Hradec Králové, Na Brně 362			
STAVBA Oprava dopravního portálu v ulici Na Okrouhlíku v Hradci Králové SO 01 Oprava portálu v ulici Na Okrouhlíku			ČÍS.ZAKÁZKY	1392/04/0
			DRUH PROJEKTU	DSP+DPS
			DATUM	10.04.2025
			FORMÁT A4	2 A4
			MĚŘÍTKO	1:50
NÁZEV VÝKRESU Axonometrický pohled			ZMĚNA	
			ČÁST D.1.2.	Č. VÝKRESU 05