


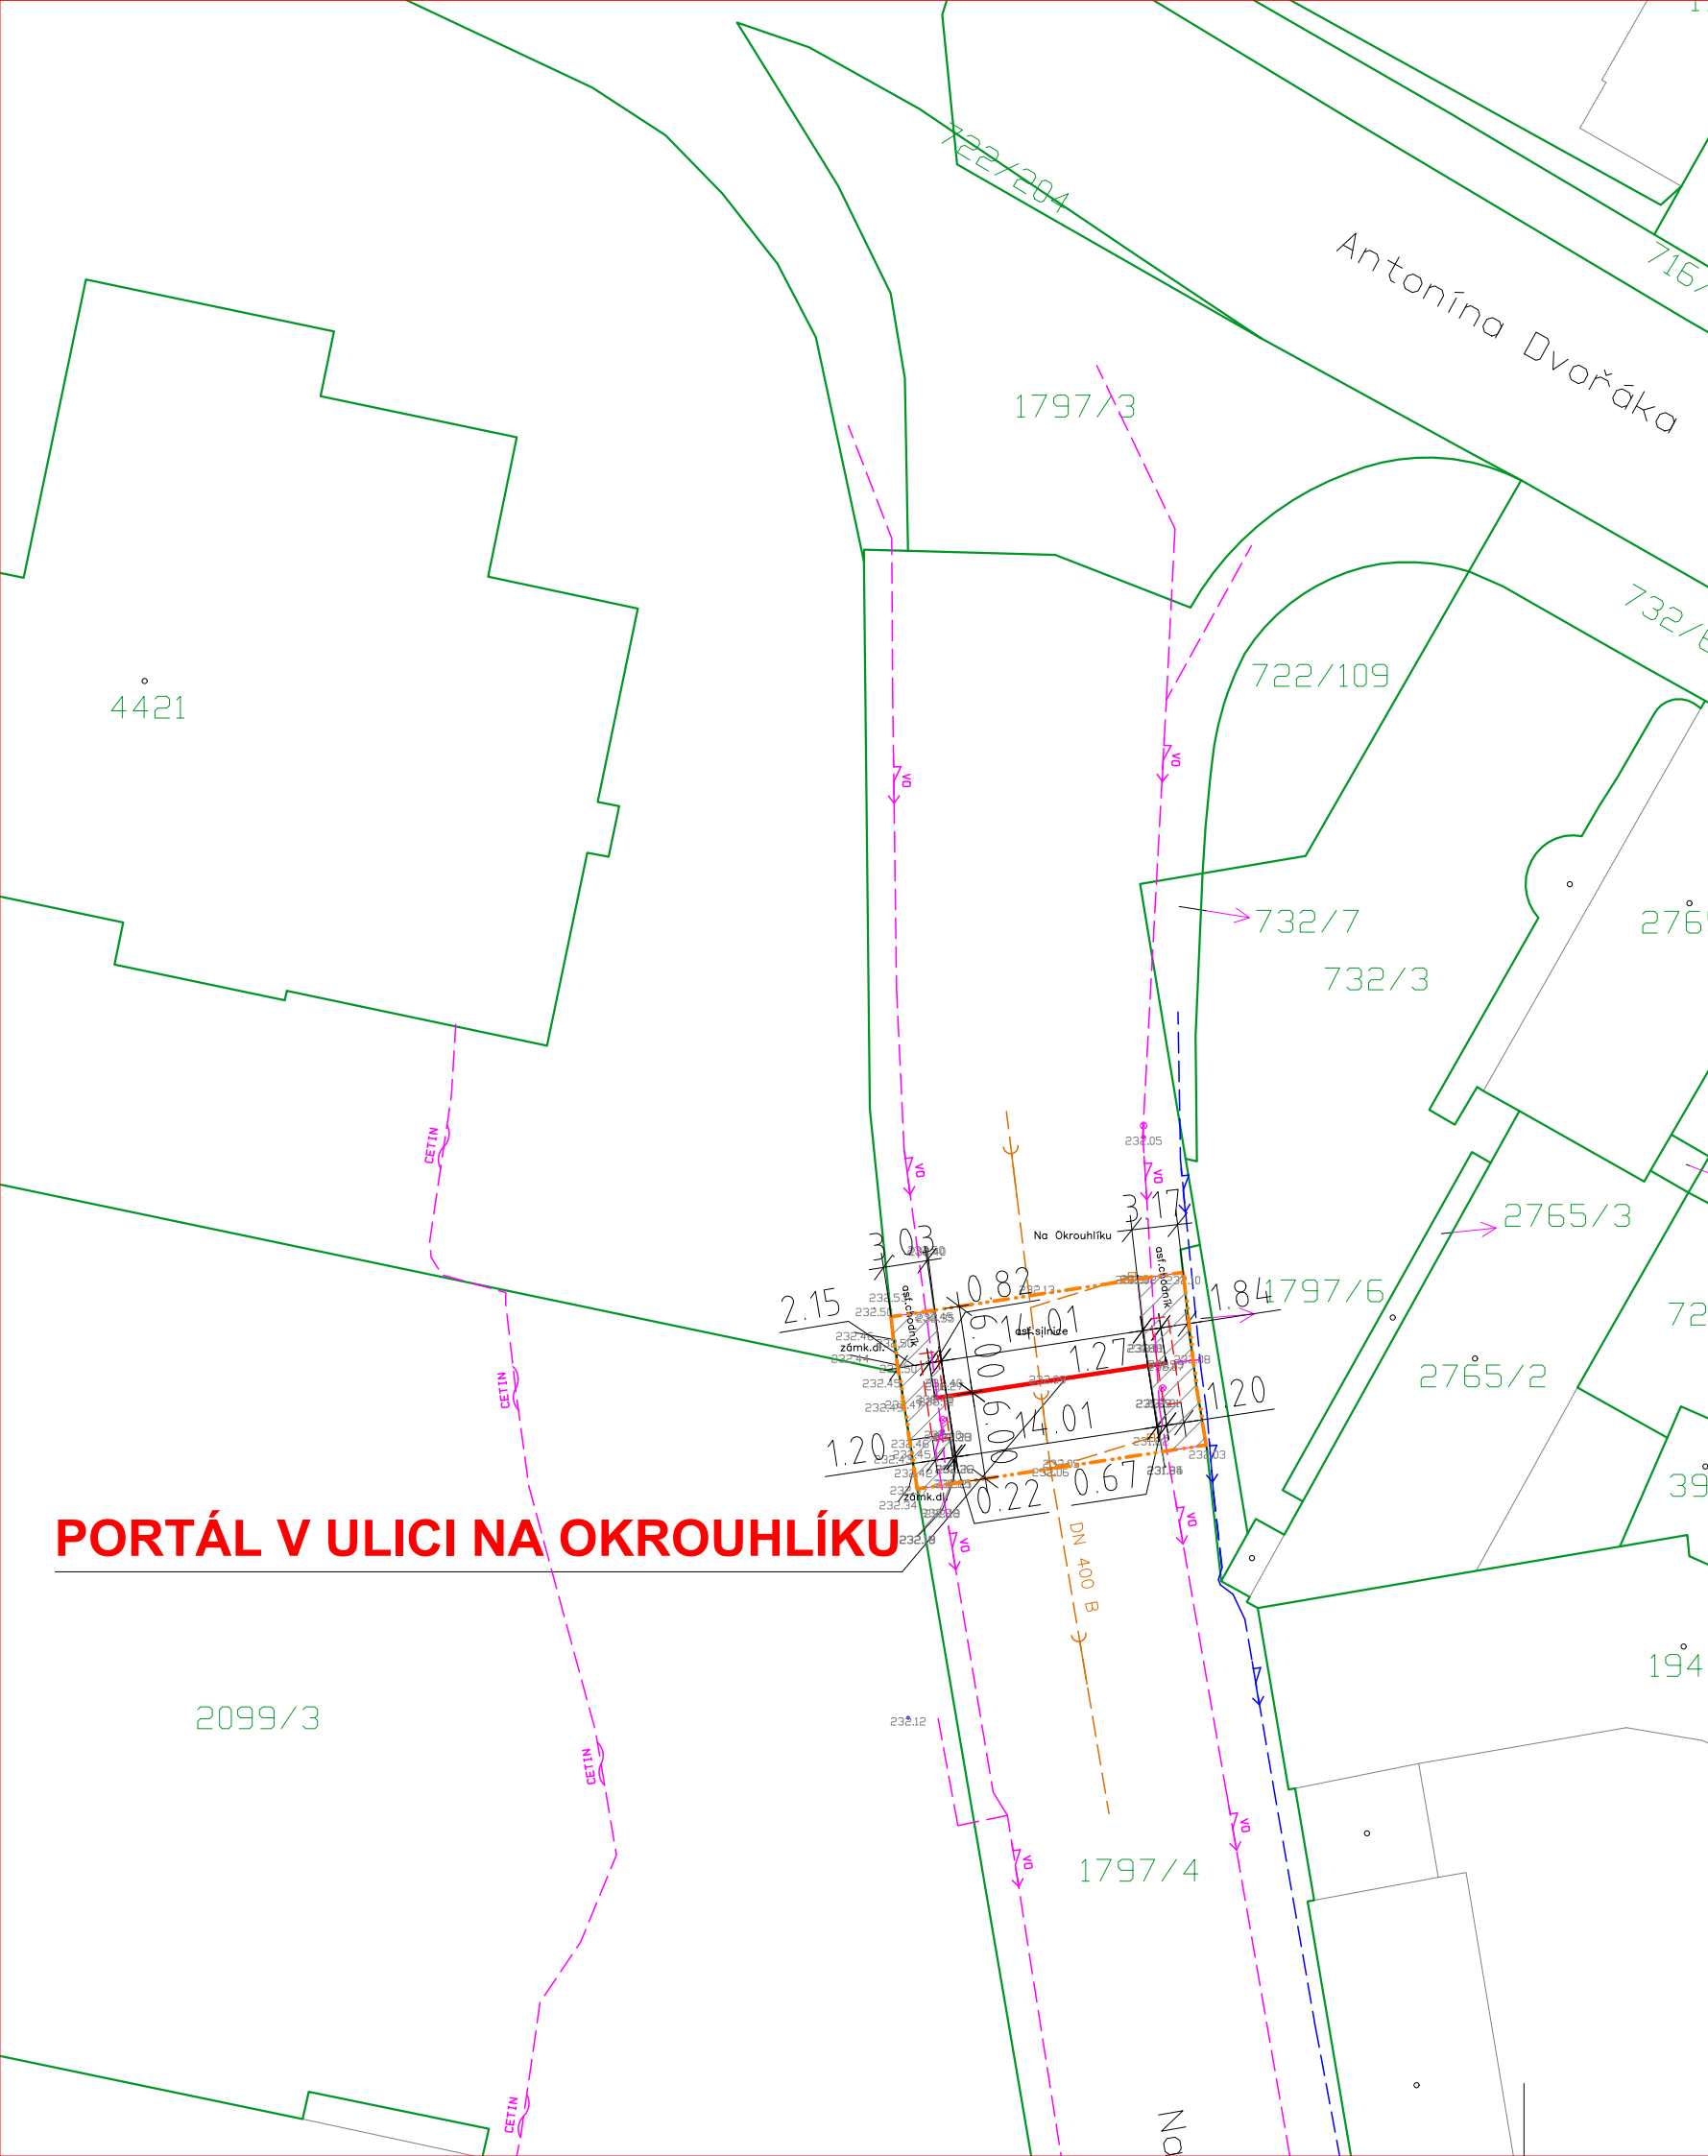


LEGENDA:

- PORTÁL
- HRANICE KATASTRU
- HRANICE PARCEL KATASTRU NEMOVITOSTÍ
- VNITŘNÍ HRANICE PARCEL
- PARCELNÍ ČÍSLO
- HRANICE DOČASNÉHO ZÁBORU
- PŘÍJEZD NA STAVENIŠTĚ
- PLOCHY ZAŘÍZENÍ STAVENIŠTĚ

LEGENDA STÁVAJÍCÍCH INŽENÝRSKÝCH SÍTÍ

- PODZEMNÍ VEDENÍ VEŘEJNÉHO OSVĚTLENÍ (TECHNICKÉ SLUŽBY HRADEC KRÁLOVÉ)
- PODZEMNÍ VEDENÍ NÍZKÉHO NAPĚTÍ (ČEZ DISTRIBUCE A.S.)
- PODZEMNÍ SDĚLOVACÍ VEDENÍ – METALICKÝ KABEL (ČESKÁ TELEKOMUNIKAČNÍ INFRASTRUKTURA A.S.)
- SPLAŠKOVÁ KANALIZACE (KRÁLOVÉHRADECKÁ PROVOZNÍ A.S.)

ZÁKRES INŽENÝRSKÝCH SÍTÍ JE POUZE ORIENTAČNÍ
PŘED ZAHÁJENÍM OPRAV JE NUTNÉ VYTYČENÍ VŠECH SÍTÍ JEJICH SPRÁVCI

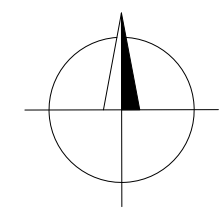

K.Ú. PRAŽSKÉ PŘEDMĚSTÍ

SOUŘADNICOVÝ SYSTÉM S-JTSK
VÝŠKOVÝ SYSTÉM Bpv

HLAVNÍ PROJEKTANT	ING. TOMÁŠ MRÁZEK			
STAVEBNÍ ŘEŠENÍ	ING. DITA VRABCOVÁ			
STAVEBNÍK	TECHNICKÉ SLUŽBY HRADEC KRÁLOVÉ Na Brně 362, 500 06 Hradec Králové		ČÍS.ZAKÁZKY	1392/04/0
STAVBA	OPRAVA DOPRAVNÍHO PORTÁLU V ULICI NA OKROUHLÍKU V HRADCI KRÁLOVÉ		DRUH PROJEKTU	DSP + DPS
			DATUM	04/2025
			FORMÁT A4	2x A4
			MĚŘÍTKO	1:500
			REVIZE	
NÁZEV VÝKRESU	KOORDINAČNÍ SITUAČNÍ VÝKRES		ČÁST	Č. VÝKRESU
			C	3