
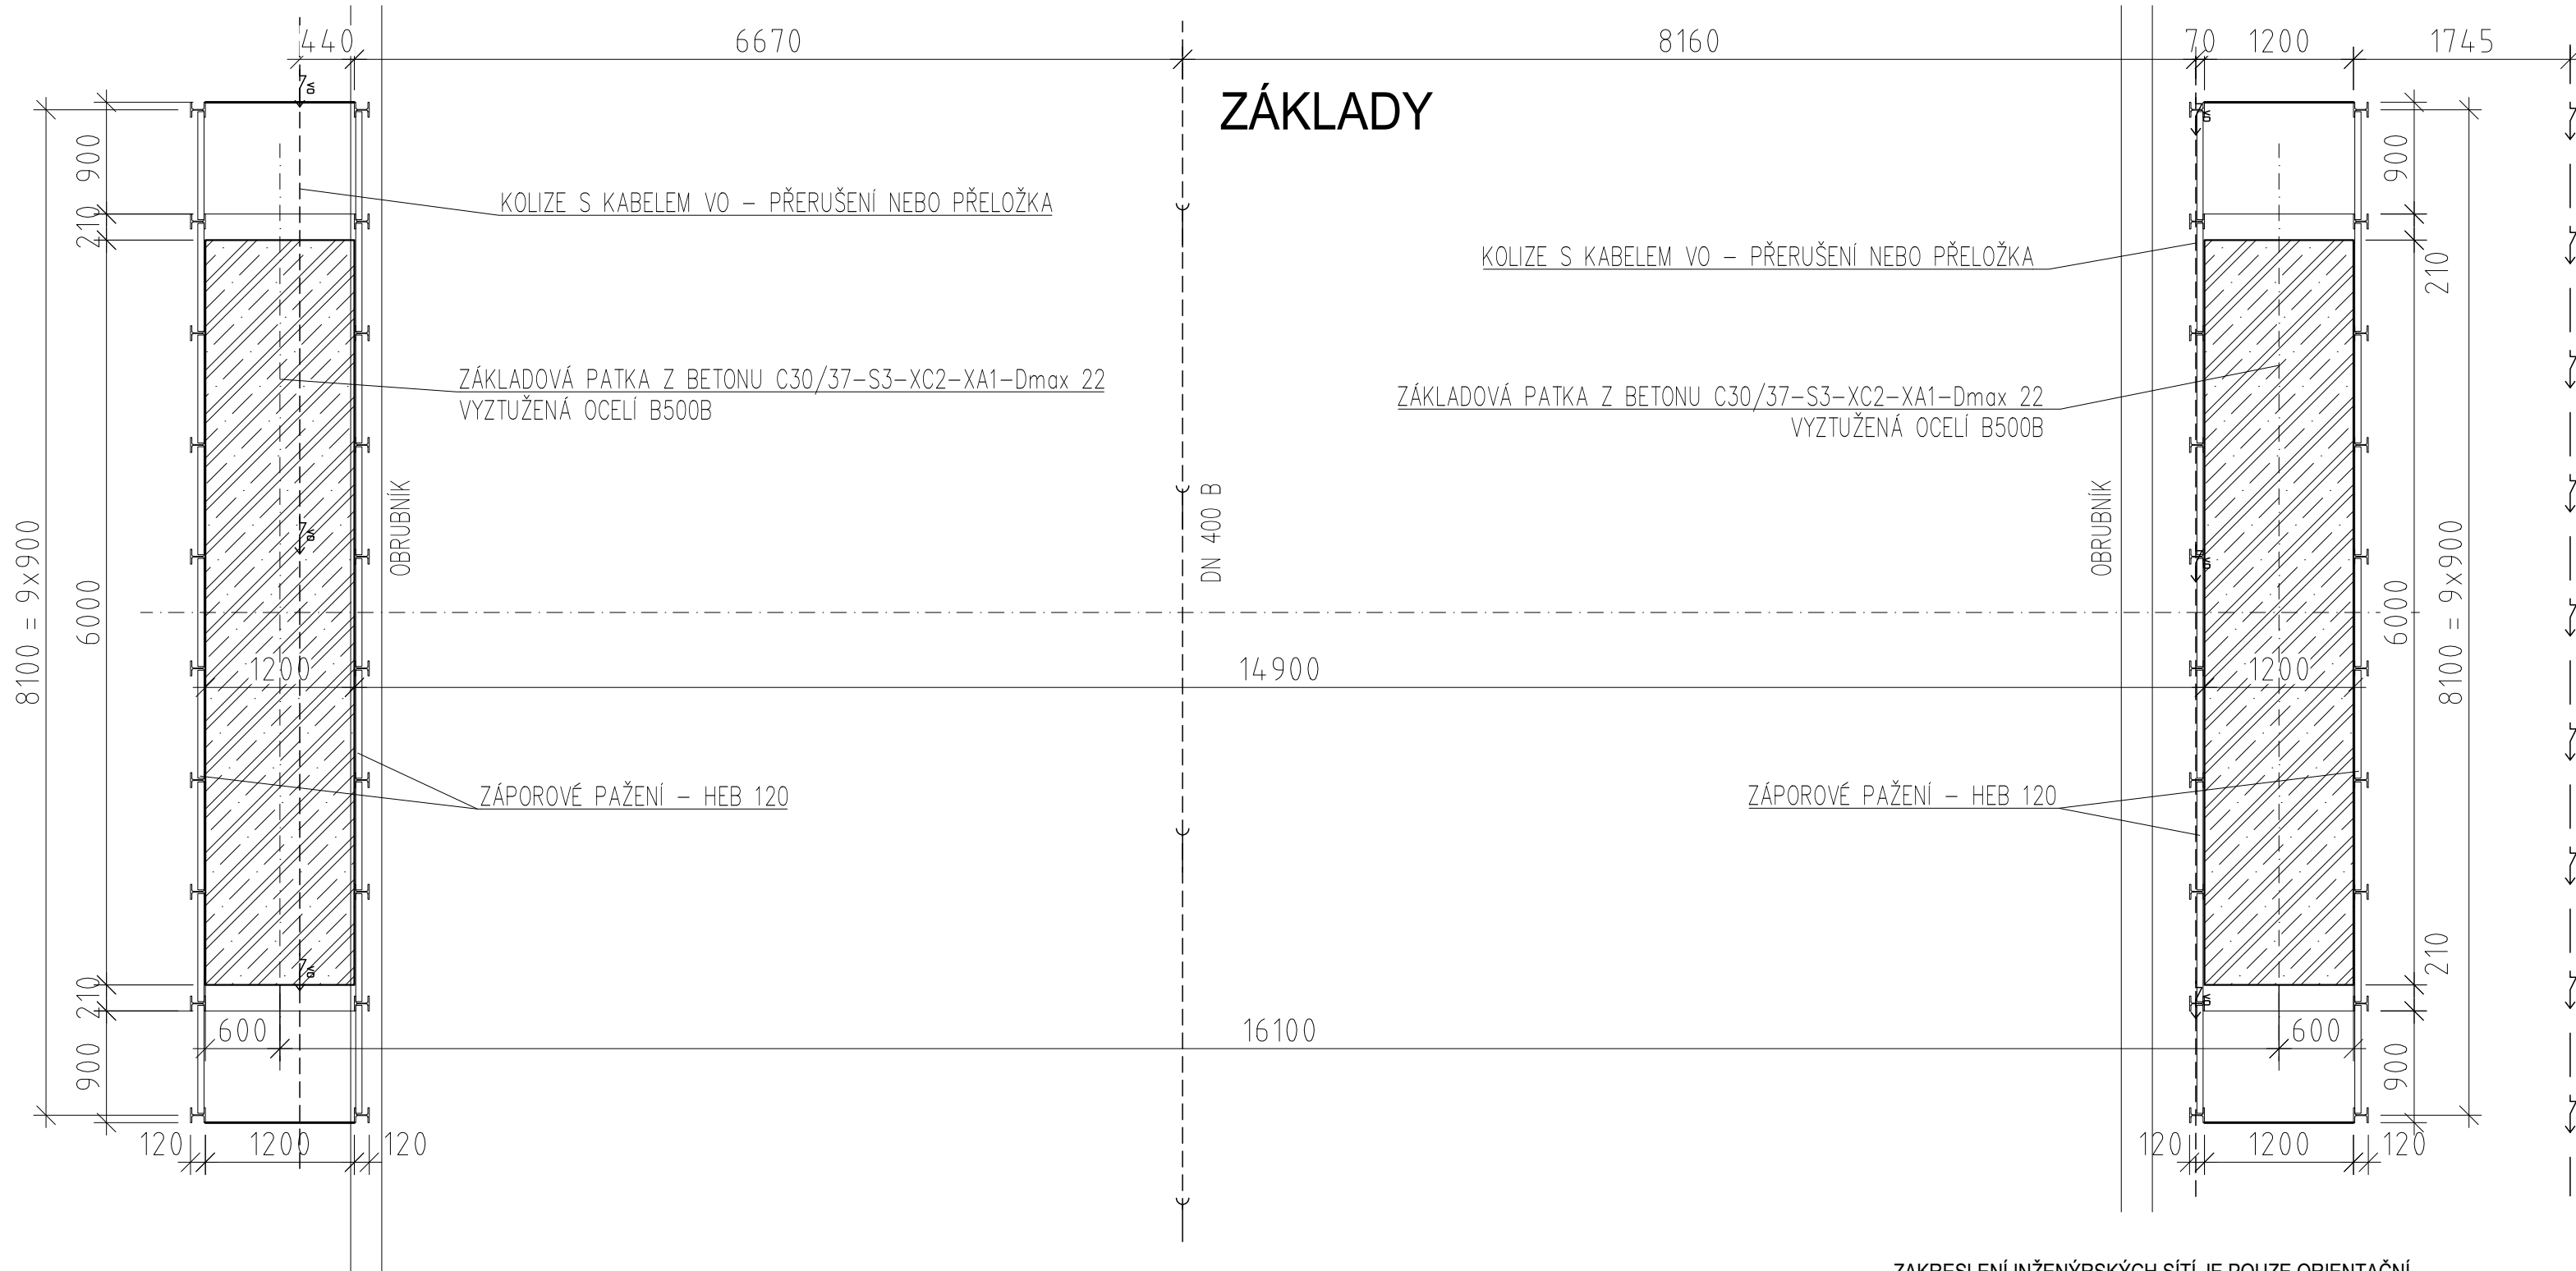
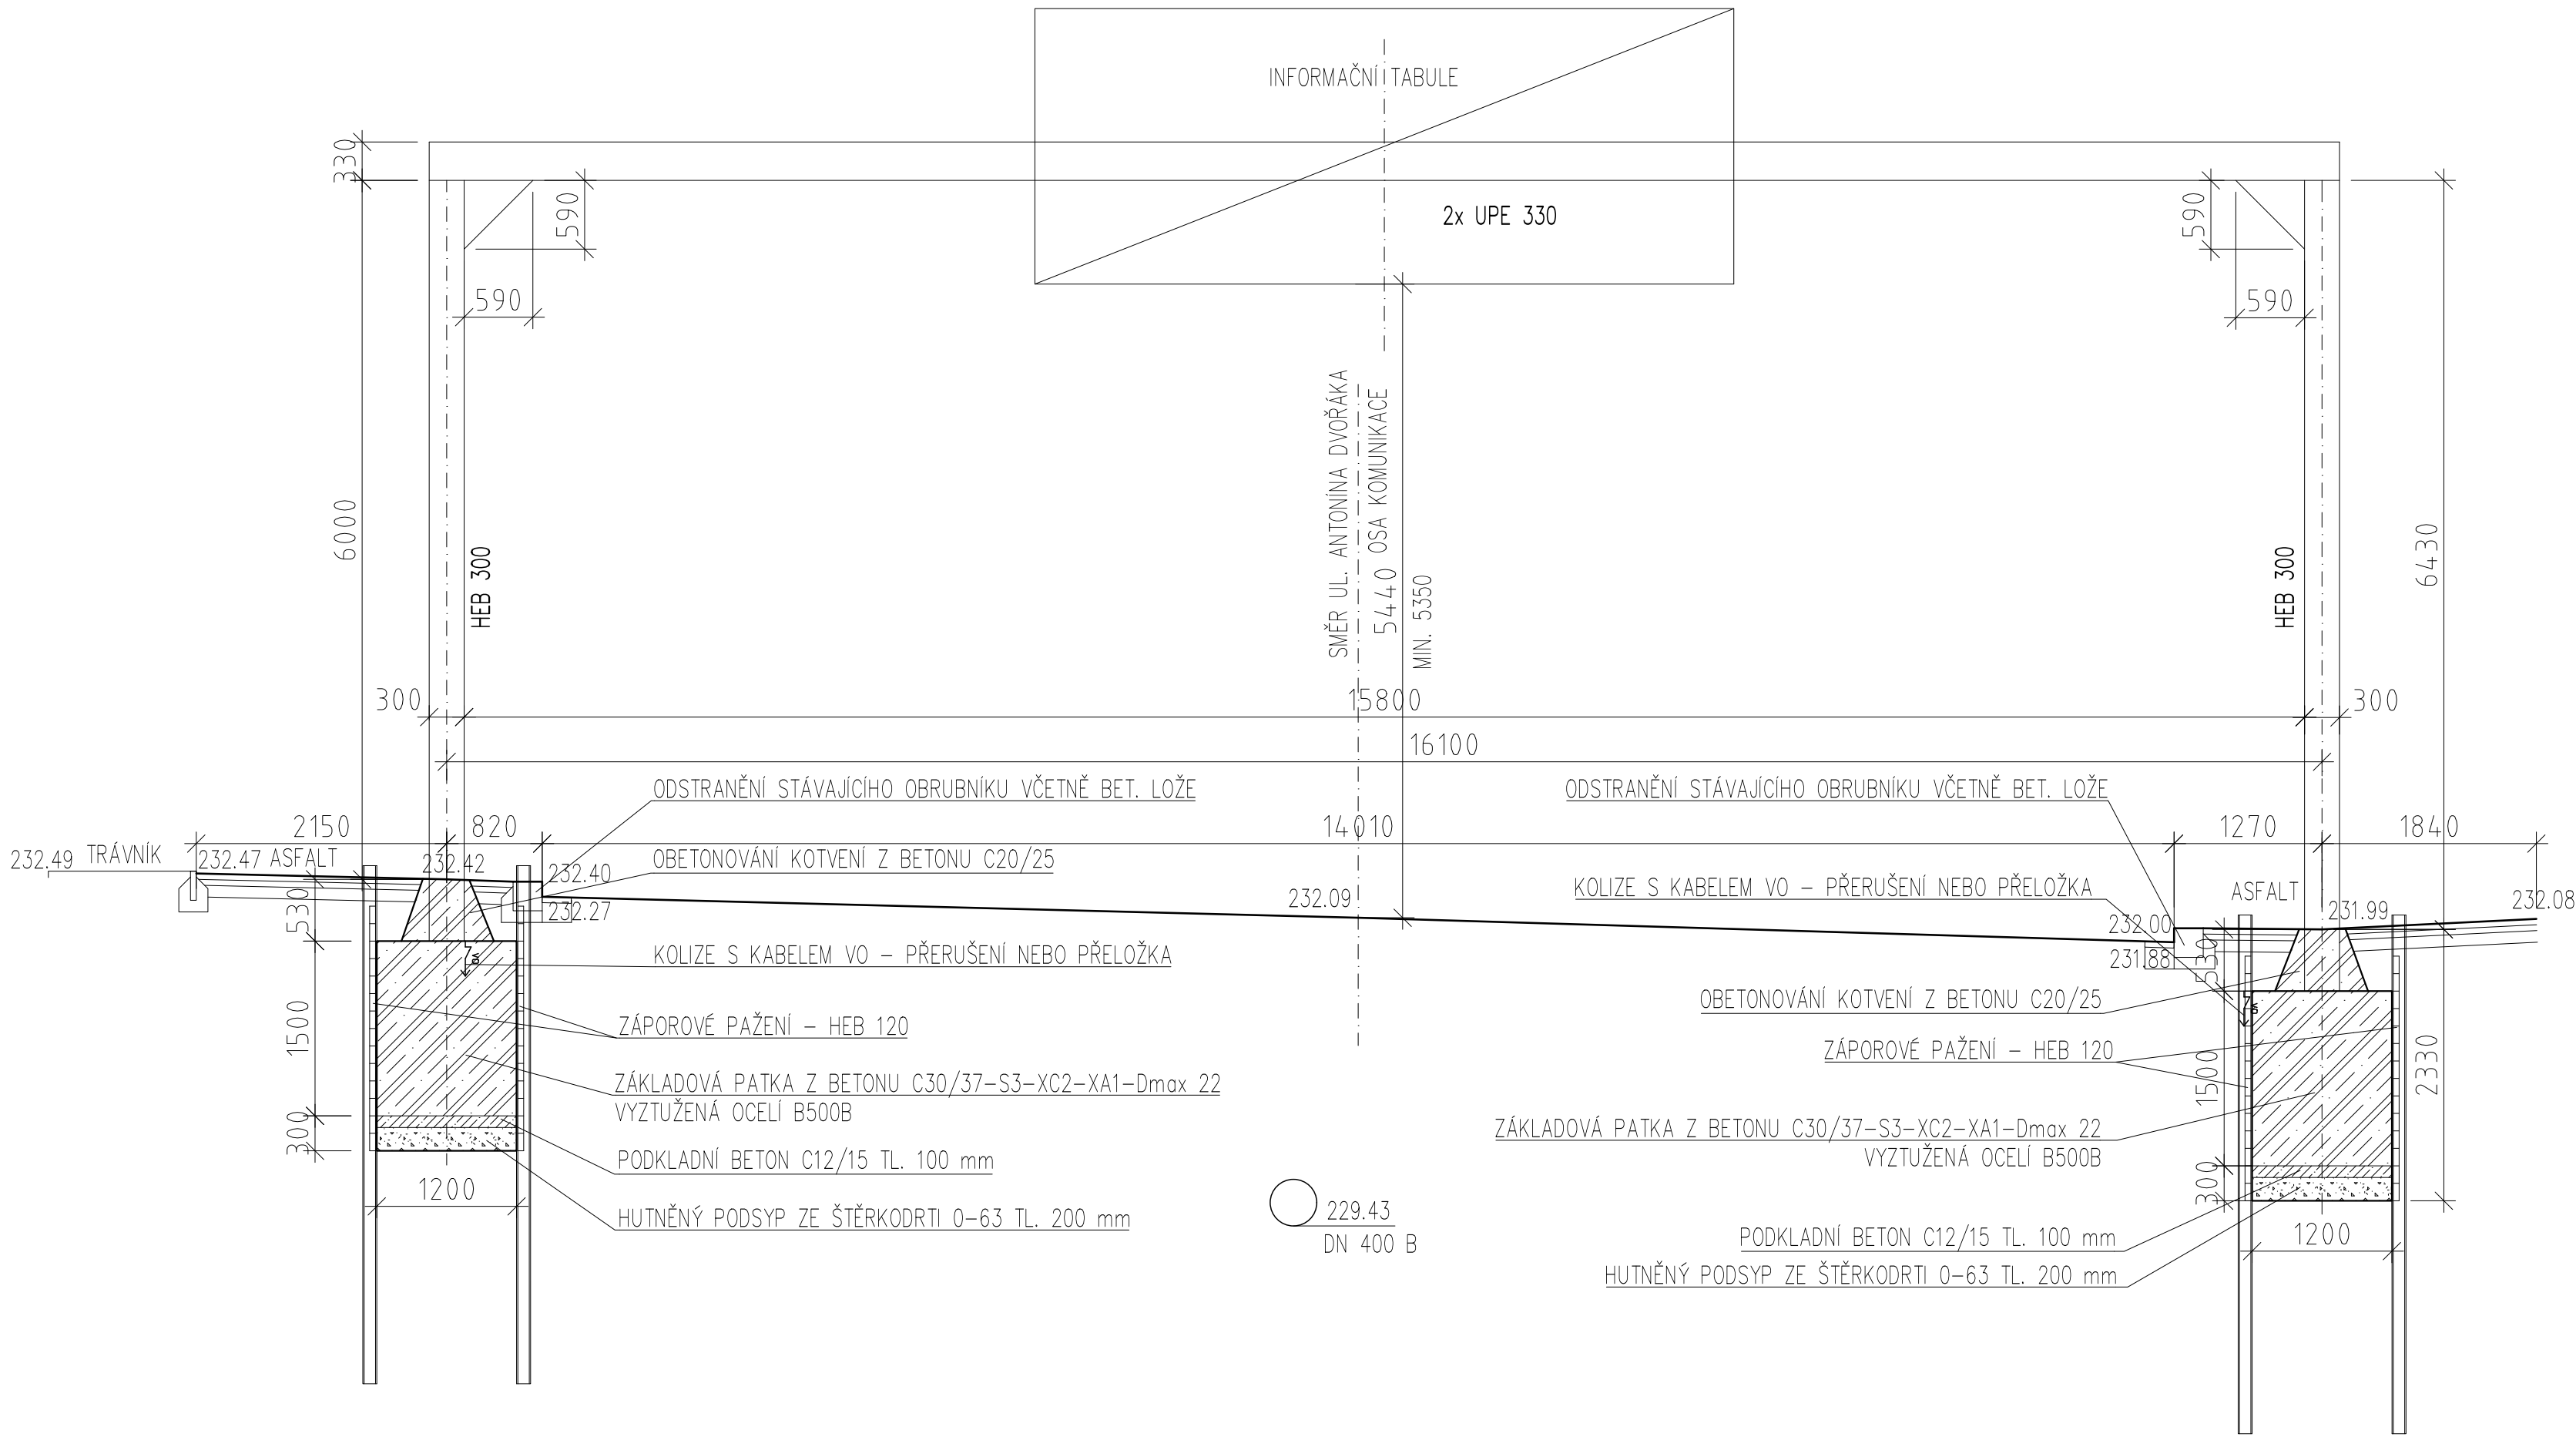


PORTÁL - UL. NA OKROUHLÍKU

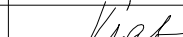

ZAKRESLENÍ INŽENÝRSKÝCH SÍTÍ JE POUZE ORIENTAČNÍ,
PŘED ZAHÁJENÍM STAVEBNÍCH PRACÍ JE NUTNÉ
POŽÁDAT VŠECHNY SPRÁVCE SÍTÍ O VYTÝČENÍ

SOUŘADNICOVÝ SYSTÉM S-JTSK
VÝŠKOVÝ SYSTÉM Bpv

HLAVNÍ PROJEKTANT	ING. TOMÁŠ MRÁZEK			
STAVEBNÍ ŘEŠENÍ	ING. DITA VRABCOVÁ			
STAVEBNÍK	TECHNICKÉ SLUŽBY HRADEC KRÁLOVÉ Na Brně 362, 500 08 Hradec Králové			
STAVBA				ČÍS.ZAKÁZKY 1392/04/0
OPRAVA DOPRAVNÍHO PORTÁLU V ULICI NA OKROUHLÍKU V HRADCI KRÁLOVÉ			DRUH PROJEKTU DSP + DPS	
SO 01 OPRAVA PORTÁLU V ULICI NA OKROUHLÍKU			DATUM 04/2025	
			FORMÁT A4 6x A4	
NÁZEV VÝKRESU			MĚŘÍTKO 1:50	
			REVIZE	
DISPOZICE			ČÁST D.1.1	
			Č. VÝKRESU 2	