




RETENČNÍ NÁDRŽ
PŮDORYS

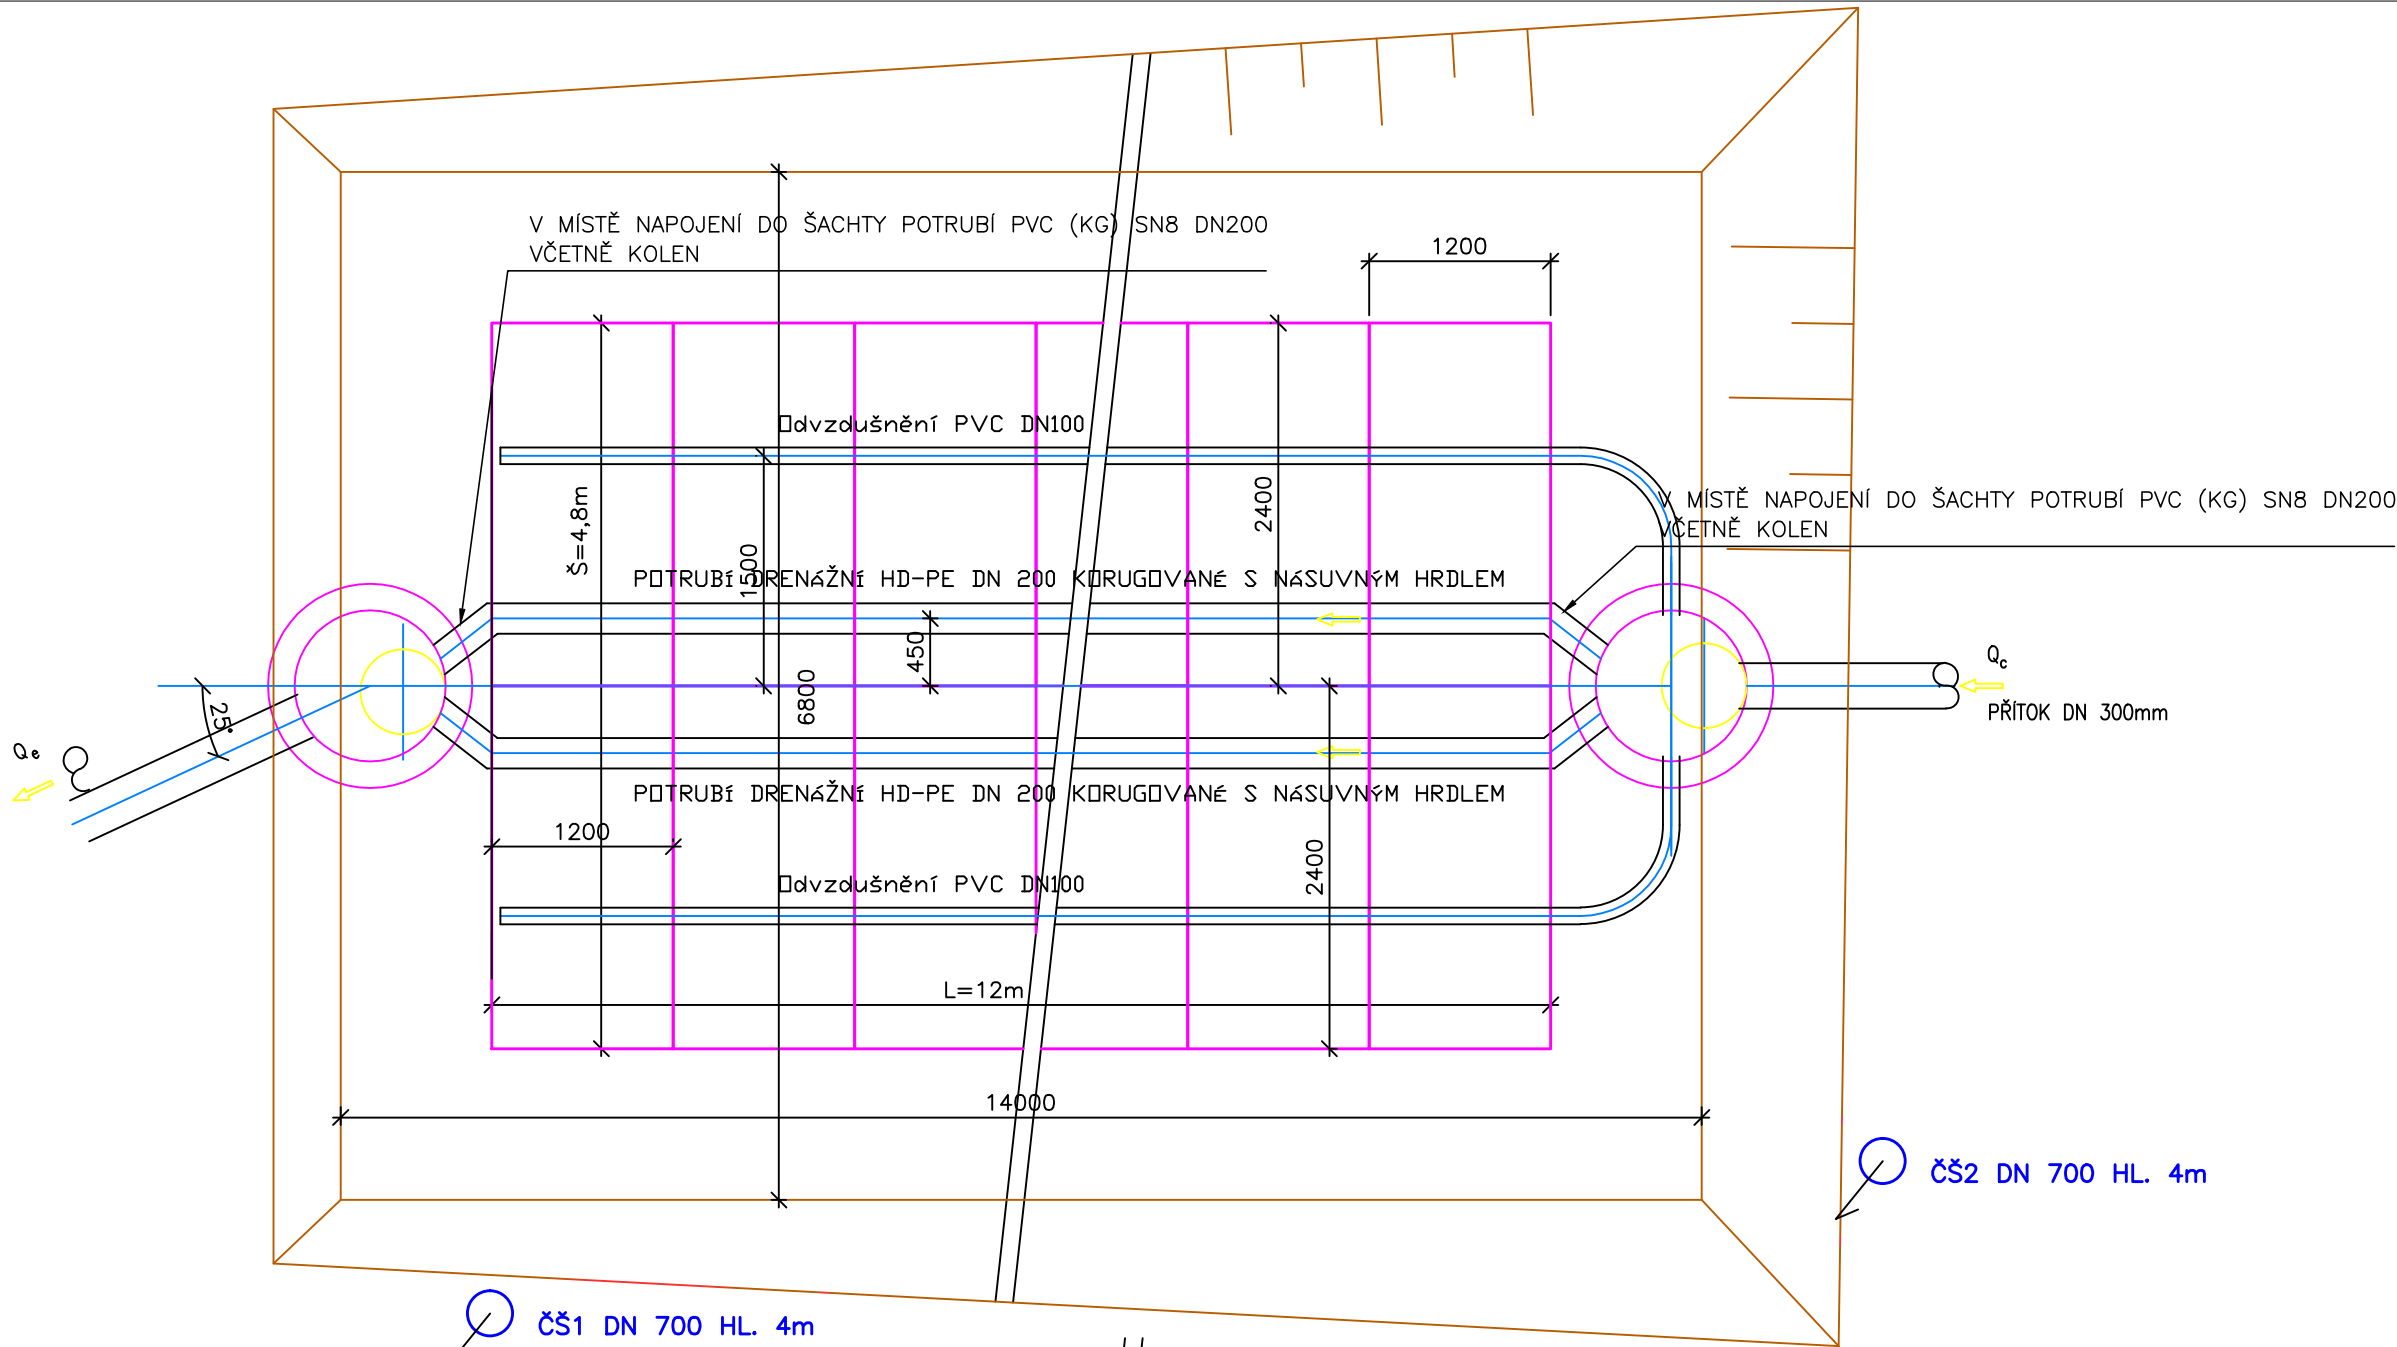

PODÉLNÝ ŘEZ

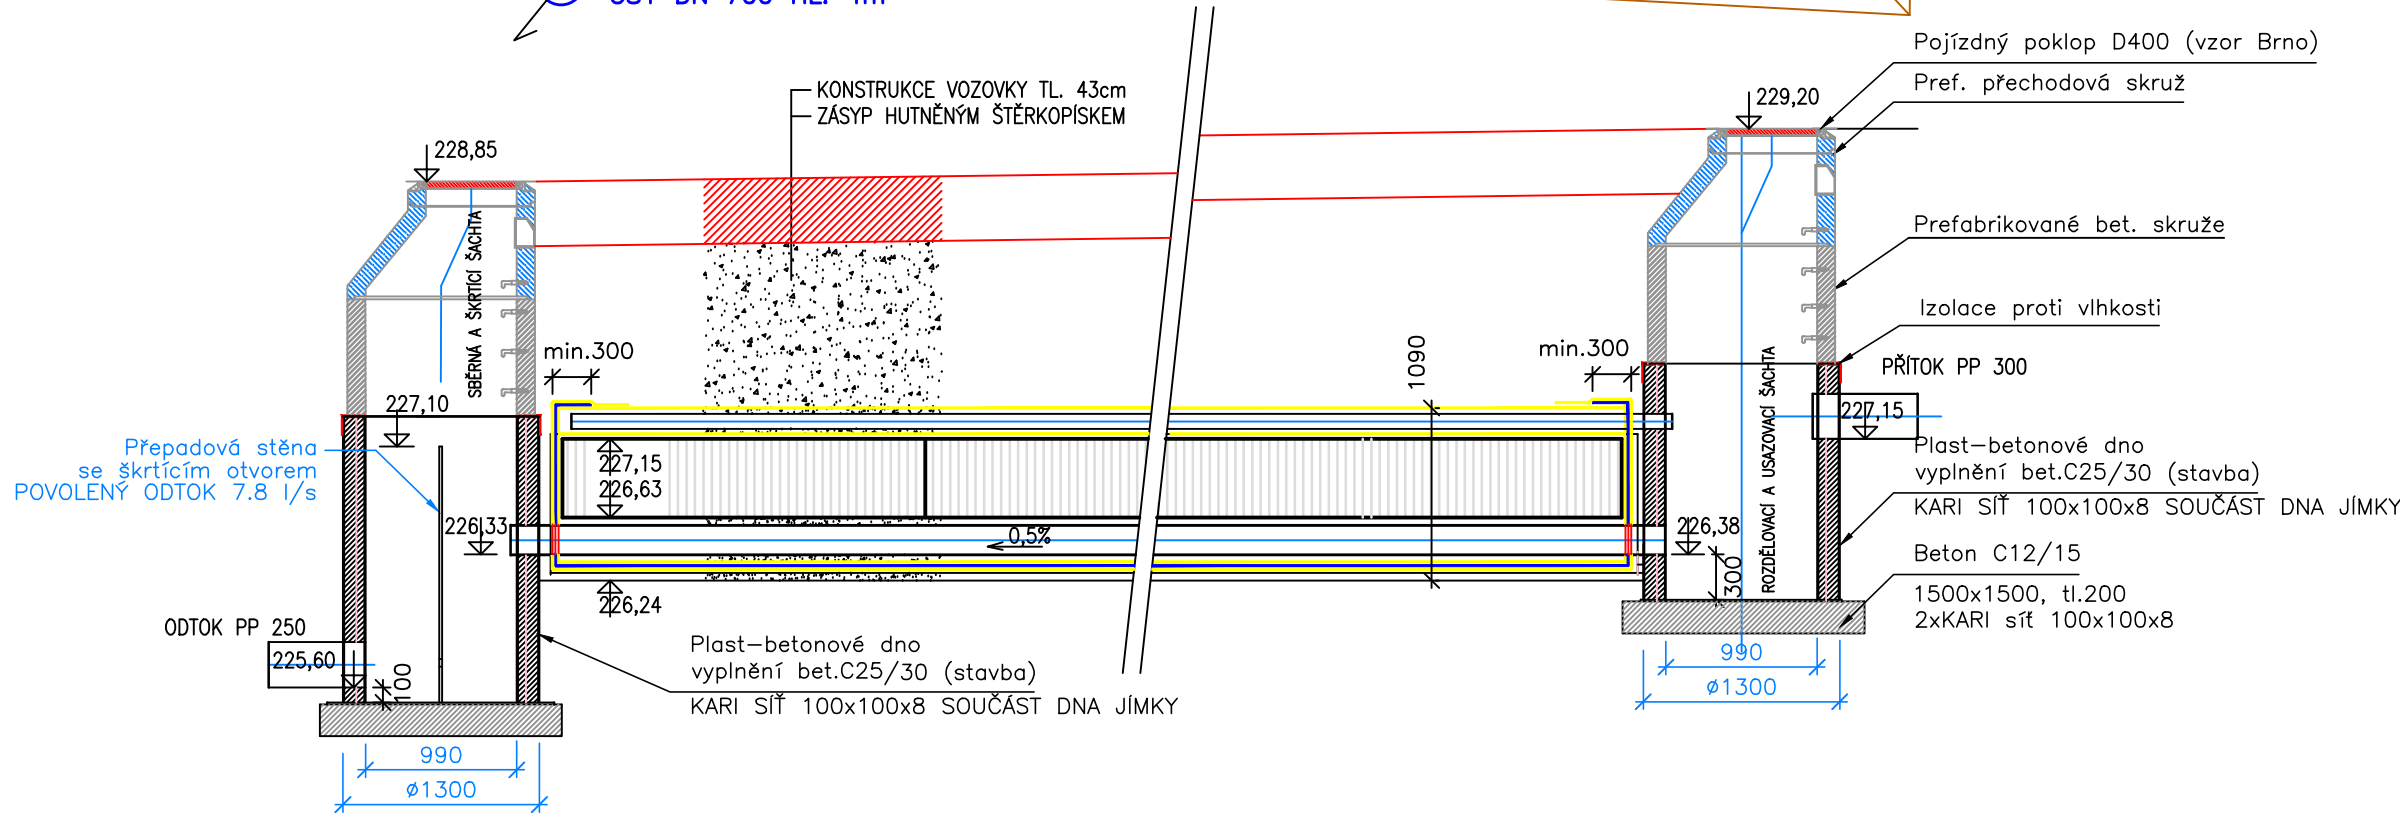

PŘÍČNÝ ŘEZ
(DETAIL)

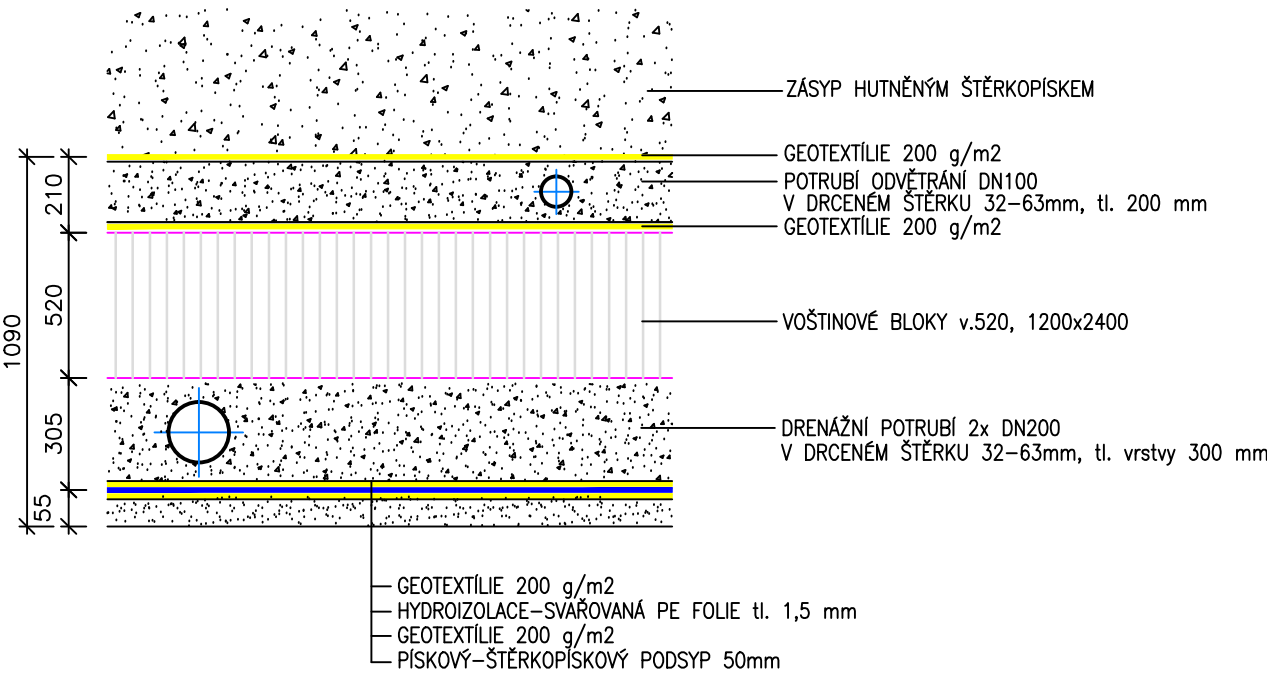

SO 301 – KANALIZACE DEŠŤOVÁ

REVIZE				
ČÍSLO	DATUM	JMÉNO	POPIS ZMĚNY	PODPIS

GENERÁLNÍ PROJEKTANT				ČÍSLO PARÉ		AUTORIZAČNÍ RAZÍTKO			
EUROtrace s.r.o. EUROTRACE, s.r.o. Bellova 371/42, Brno 623 00 pracoviště: Božetěchova 133 tel./fax: +420530318283 e-mail: info@eurotrace.cz									
VED. PROJEKTANT:		ING. PETR STRNAD	KRESLIL:	ING. PETR STRNAD	PROJEKTANT ČÁSTI PD				
ZODP.PROJEKTANT:		ING. PETR STRNAD	KONTROLOVAL:						
VYPRACOVAL:		ING. PETR STRNAD							
OBEC:		BRNO – BOHUNICE							
KRAJ:		JHOMORAVSKÝ					FORMÁT:		-
INVESTOR:		STATUTÁRNÍ MĚSTO BRNO, ODBOR INVESTIČNÍ, KOUNICOVA 67, 601 67 BRNO					DATUM:		07/2015
NÁZEV STAVBY: PARKOVIŠTĚ PŘI ULICI SPODNÍ						STUPEŇ:		PDPS	
						ČÍSLO ZAKÁZKY:			
						MĚŘÍTKO:		1:50	
NÁZEV VÝKRESU: DEŠŤOVÁ RETENČNÍ NÁDRŽ						Číslo soupravy:		Číslo výkresu:	
								5	