



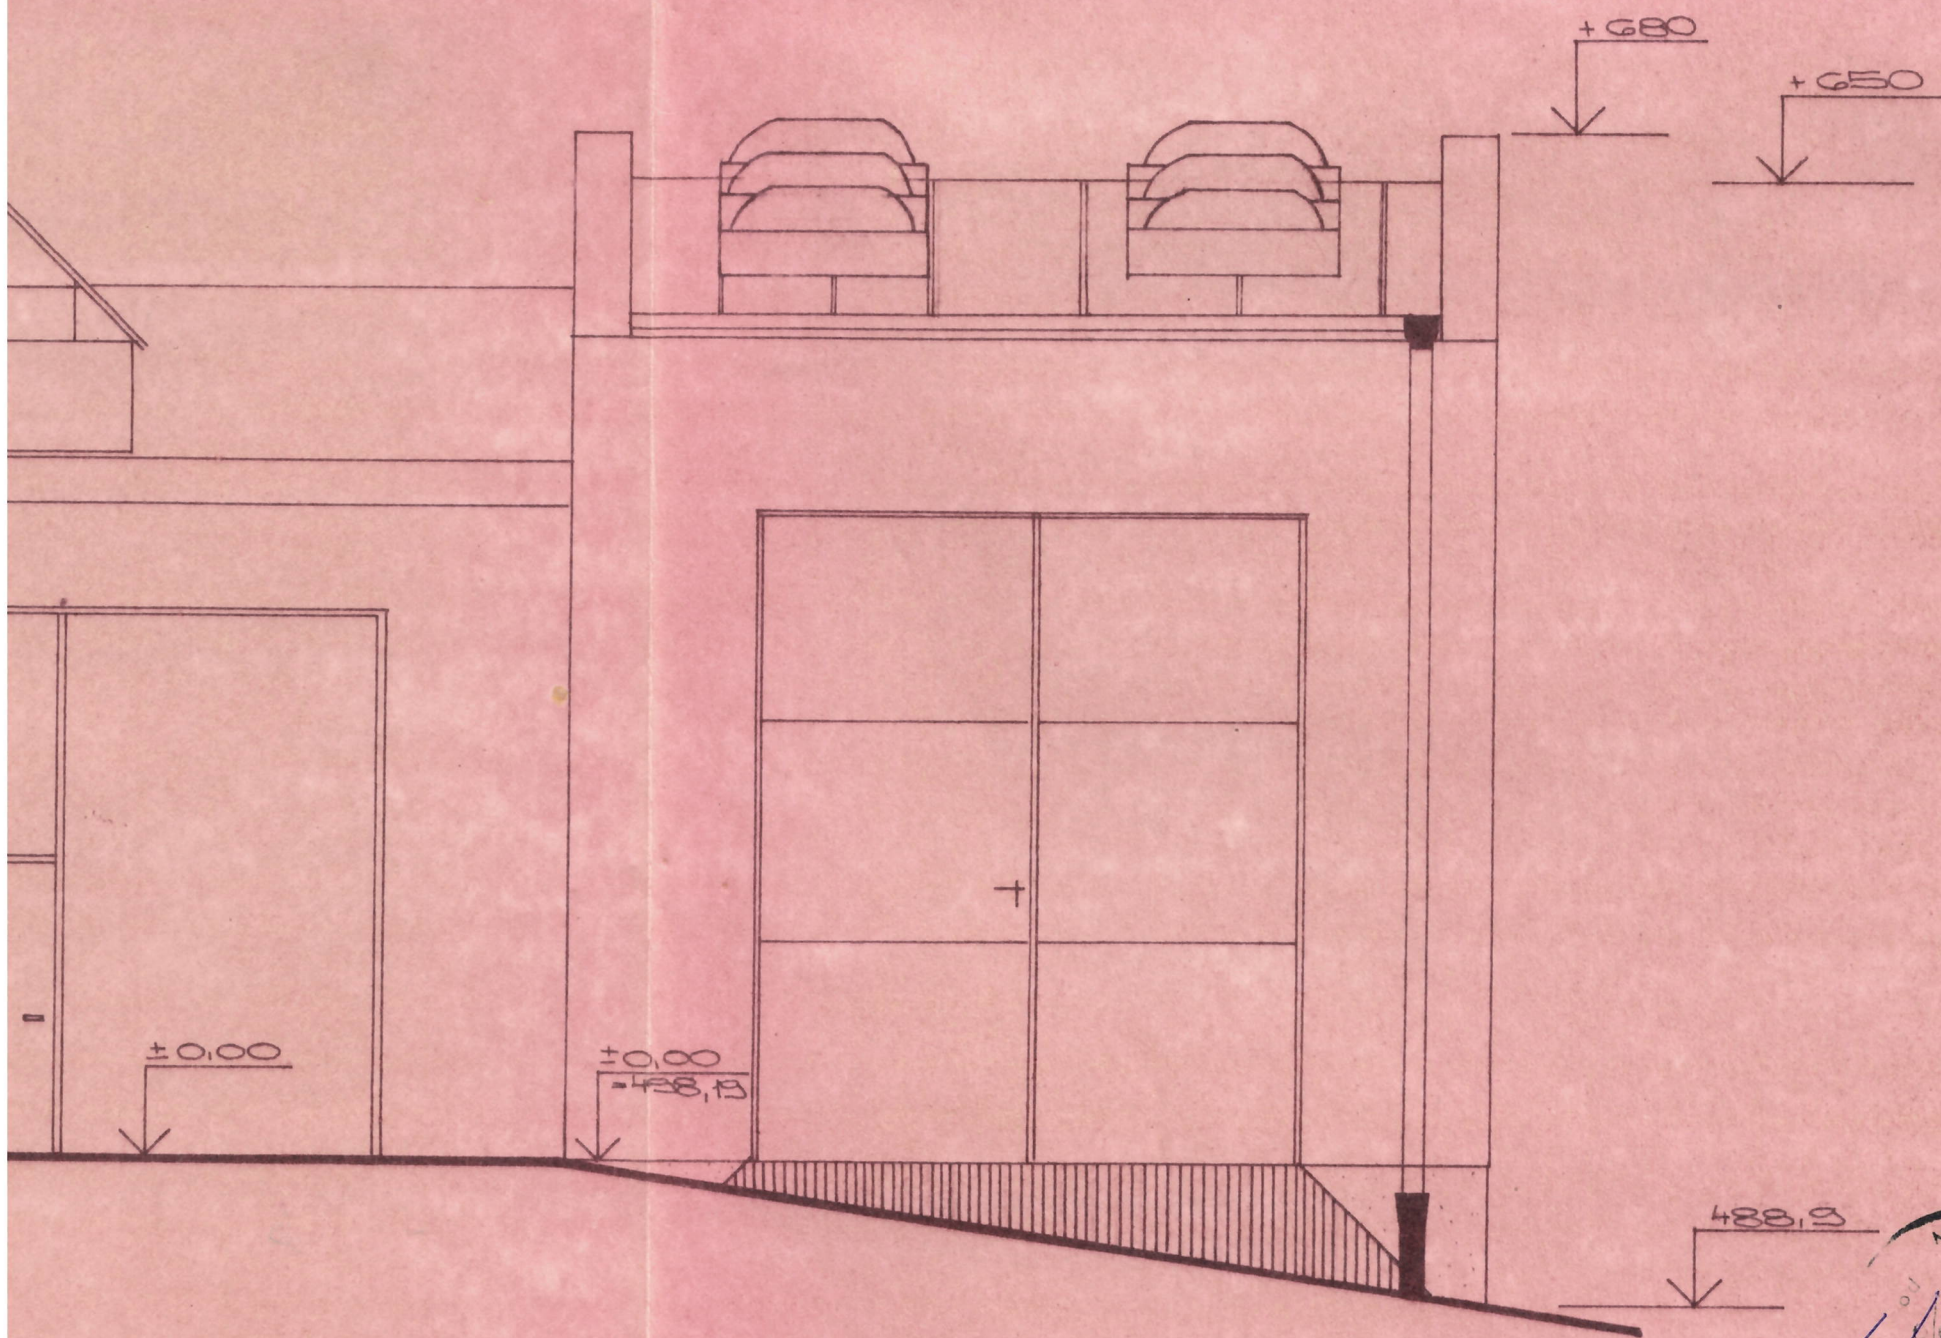


Potvrzeno výměrem MěstNV v Pelhřimově  
 č.j. 1615/90 ze dne 22.8.1990

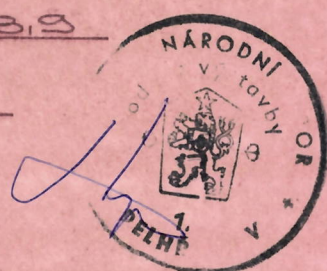

|                                               |                    |            |                                                                                     |
|-----------------------------------------------|--------------------|------------|-------------------------------------------------------------------------------------|
| Okresní stavební podnik PELHŘIMOV<br>HUMPOLEC |                    |            |                                                                                     |
| VYPRACOVANÝ                                   | BOHÁČKOVÁ B. J. D. | DATA       | VII. 1990                                                                           |
| KRESLIL                                       | BOHÁČKOVÁ B. J. D. | MĚRITKO    | 1:50                                                                                |
| OBJ. PRŮJ.                                    | PŘÍHODA            | STUPEN     | JSP                                                                                 |
| VÝK. STB.                                     | VACEK B.           | FORMAT     | A4                                                                                  |
| INVESTOR                                      | PE                 | ZAK. ČÍSLO |                                                                                     |
| ONV                                           | PE                 | ČÍSLO      |                                                                                     |
| REKONSTRUKCE STODOLY<br>NA OPRAVĚŘSKOU DÍLHU  |                    |            | Č. VÝKRESU 10.                                                                      |
| POHLED                                        |                    |            | Okresní stavební podnik Pelhřimov<br>se sídlem v Humpolci<br>- středisko projektů - |
| INVESTOR: TS PELHŘIMOV                        |                    |            |                                                                                     |



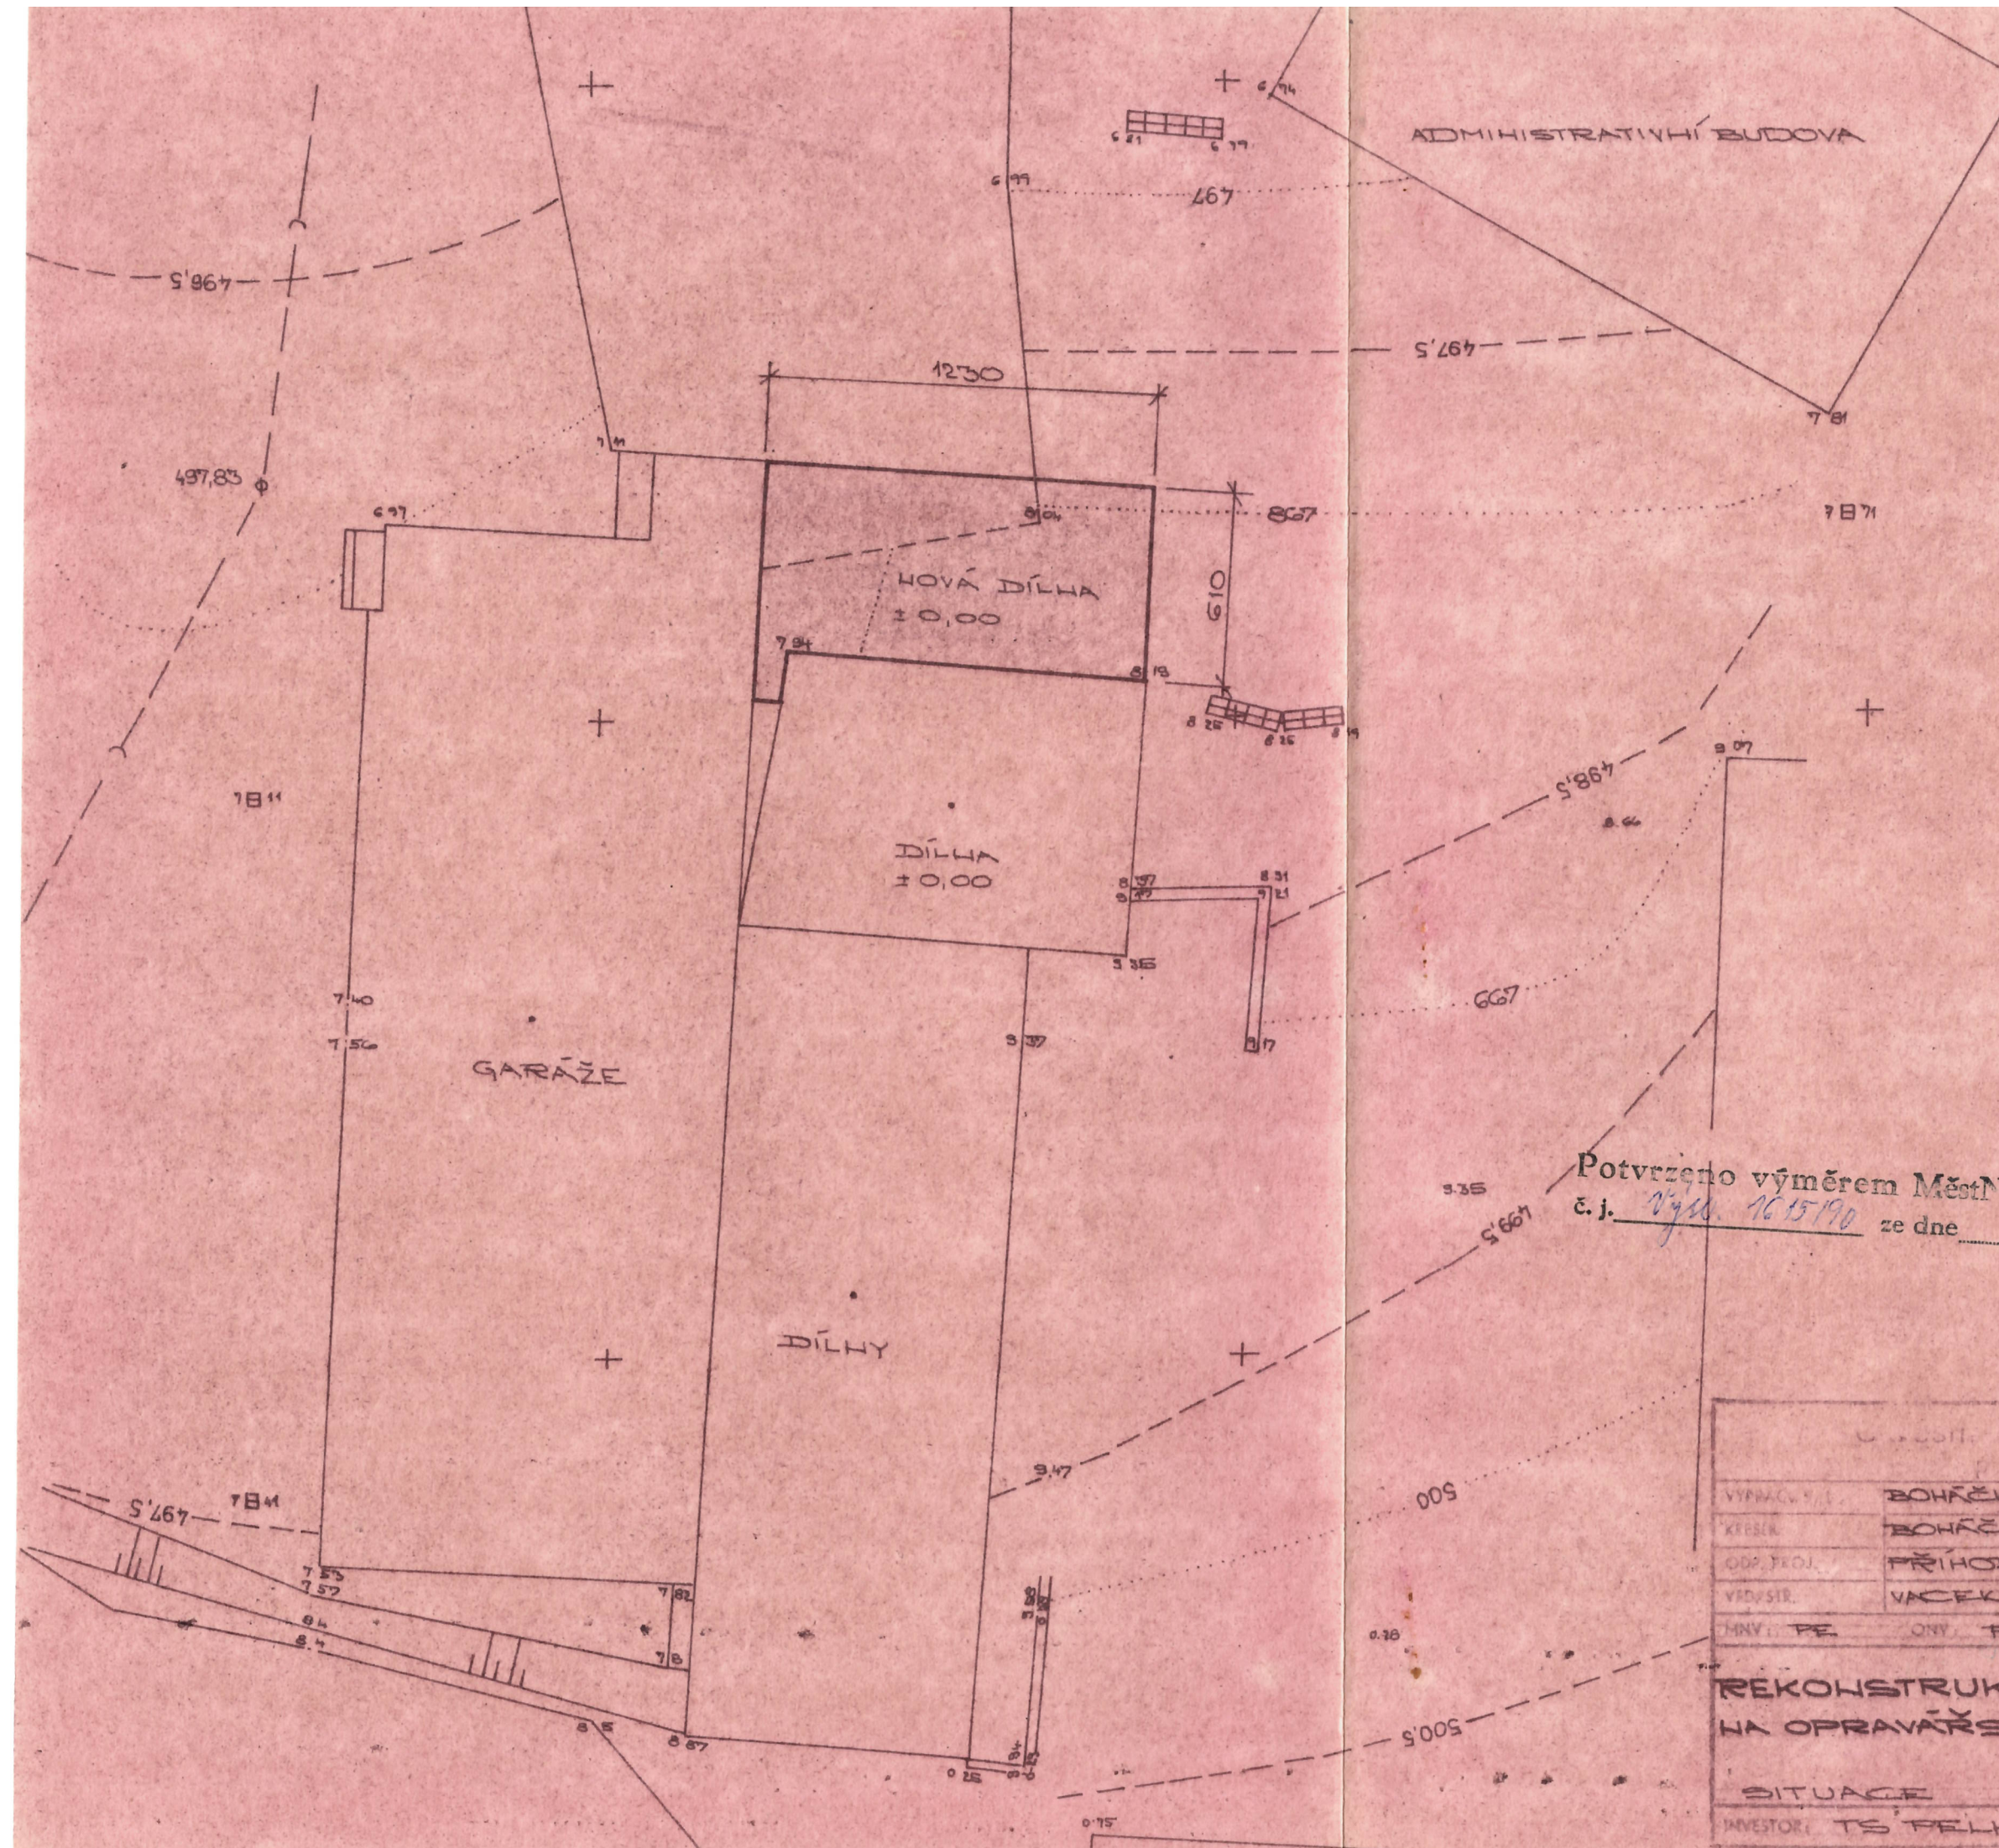


|                                                                     |            |            |            |           |  |
|---------------------------------------------------------------------|------------|------------|------------|-----------|--|
| Okresní stavební podnik PELHŘIMOV                                   |            |            |            | HUMPOLEC  |  |
| VYPRACOVAL                                                          | BOHÁČEKOVÁ | BOHÁČEKOVÁ | DATUM      | VII. 1990 |  |
| KRESIL                                                              | BOHÁČEKOVÁ | BOHÁČEKOVÁ | MĚŘÍTKO    | 1:200     |  |
| ODP. PROJ.                                                          | PŘÍHODA    | PŘÍHODA    | STUPEŇ     | JSP       |  |
| VAD. STR.                                                           | VACEK B.   | VACEK B.   | FORMÁT     | 2A4       |  |
| MNV: PE                                                             | ONY: PE    | KNV: ŽB    | ZAK. ČÍSLO |           |  |
|                                                                     |            |            | C. VYKRESU | 1.        |  |
| <p><b>REKONSTRUKCE STODOLY</b><br/> <b>NA OPRAVĚŘSKOU DÍLNU</b></p> |            |            |            |           |  |
| <p><b>SITUACE</b></p>                                               |            |            |            |           |  |
| <p>INVESTOR: TS PELHŘIMOV</p>                                       |            |            |            |           |  |

Okresní stavební podnik Pelhřimov  
se sídlem v Humpolci  
středisko projekce

**Okresní stavební podnik Pethřimov**  
se sídlem v Humpolci  
středisko projekce

| NÁZEV      | ÚPRAVA PODLAH                      | ÚPRAVA STĚN                              | PLOCHA |
|------------|------------------------------------|------------------------------------------|--------|
| DÍLNA      | ŠATOVSKÁ DLAŽBA + CEM. L.          | ŠTUKOVÁ OMÍTKA                           | 63,80  |
| PŘEDSÍŇ WC | KERAMICKÁ DLAŽBA 10/10<br>+ Sešlik | ŠTUKOVÁ OMÍTKA<br>BĚLNINOVÝ OBKLAD 15/15 | 1,65   |
| WC         | KERAMICKÁ DLAŽBA 10/10<br>+ Sešlik | ŠTUKOVÁ OMÍTKA<br>BĚLNINOVÝ OBKLAD 15/15 | 1,55   |

## LEGENDA ZDIVA

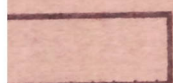

ZDIVO z CIHEL TVAR CD 365 (365 x 190 x 215) NA HVC 25



ZDIVO z PRÍČKOVEK CD (290 x 140 x 65) NA HVC 25




PŮVODNÍ ZDIVO


DO SKLOBETONU BUDOU OSAZENA VĚTRACÍ  
KŘÍDLA 4KS 60 x 40

V SOUSEDNÍ STODOLE SE VYXDÍ NOVÁ ZET'  
POD STŘECHU (VIZ ŘEZ B-B')

Potvrzeno výměrem MěstNV v Pelhřimově  
č.j. Výřh. 1645/90 ze dne 28. 8. 1990

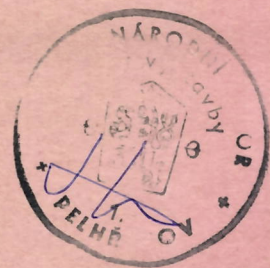

| Okresní stavební podnik PELHŘIMOV            |            |                |         |                                                                                 |
|----------------------------------------------|------------|----------------|---------|---------------------------------------------------------------------------------|
| podnikové ředitelství HUMPOLEC               |            |                |         |                                                                                 |
| VYPRACOVAL                                   | SLAVÍK J.  | <i>Slavík</i>  | DATUM   | VI. 1990                                                                        |
| KRETIK                                       | SLAVÍK J.  | <i>Slavík</i>  | MĚRITKO | 1:50                                                                            |
| ODR. PROJ.                                   | PRÍHODA J. | <i>Príhoda</i> | STUPEN  | ISP                                                                             |
| VYKRESL.                                     | VACEK B.   | <i>Vacek</i>   | FORMAT  | GA4                                                                             |
| PE                                           | OVV        | PE             | KNV     | Č.B.                                                                            |
| REKONSTRUKCE STODOLY<br>NA OPRAVÁŘSKOU DÍLNU |            |                |         | Okresní stavební podnik Pelhřimov<br>se sídlem v Humpolci<br>středisko projektů |
| PŮDORYS PRÍZEMÍ                              |            |                |         |                                                                                 |
| DOKRESL. TS PELHŘIMOV                        |            |                |         |                                                                                 |

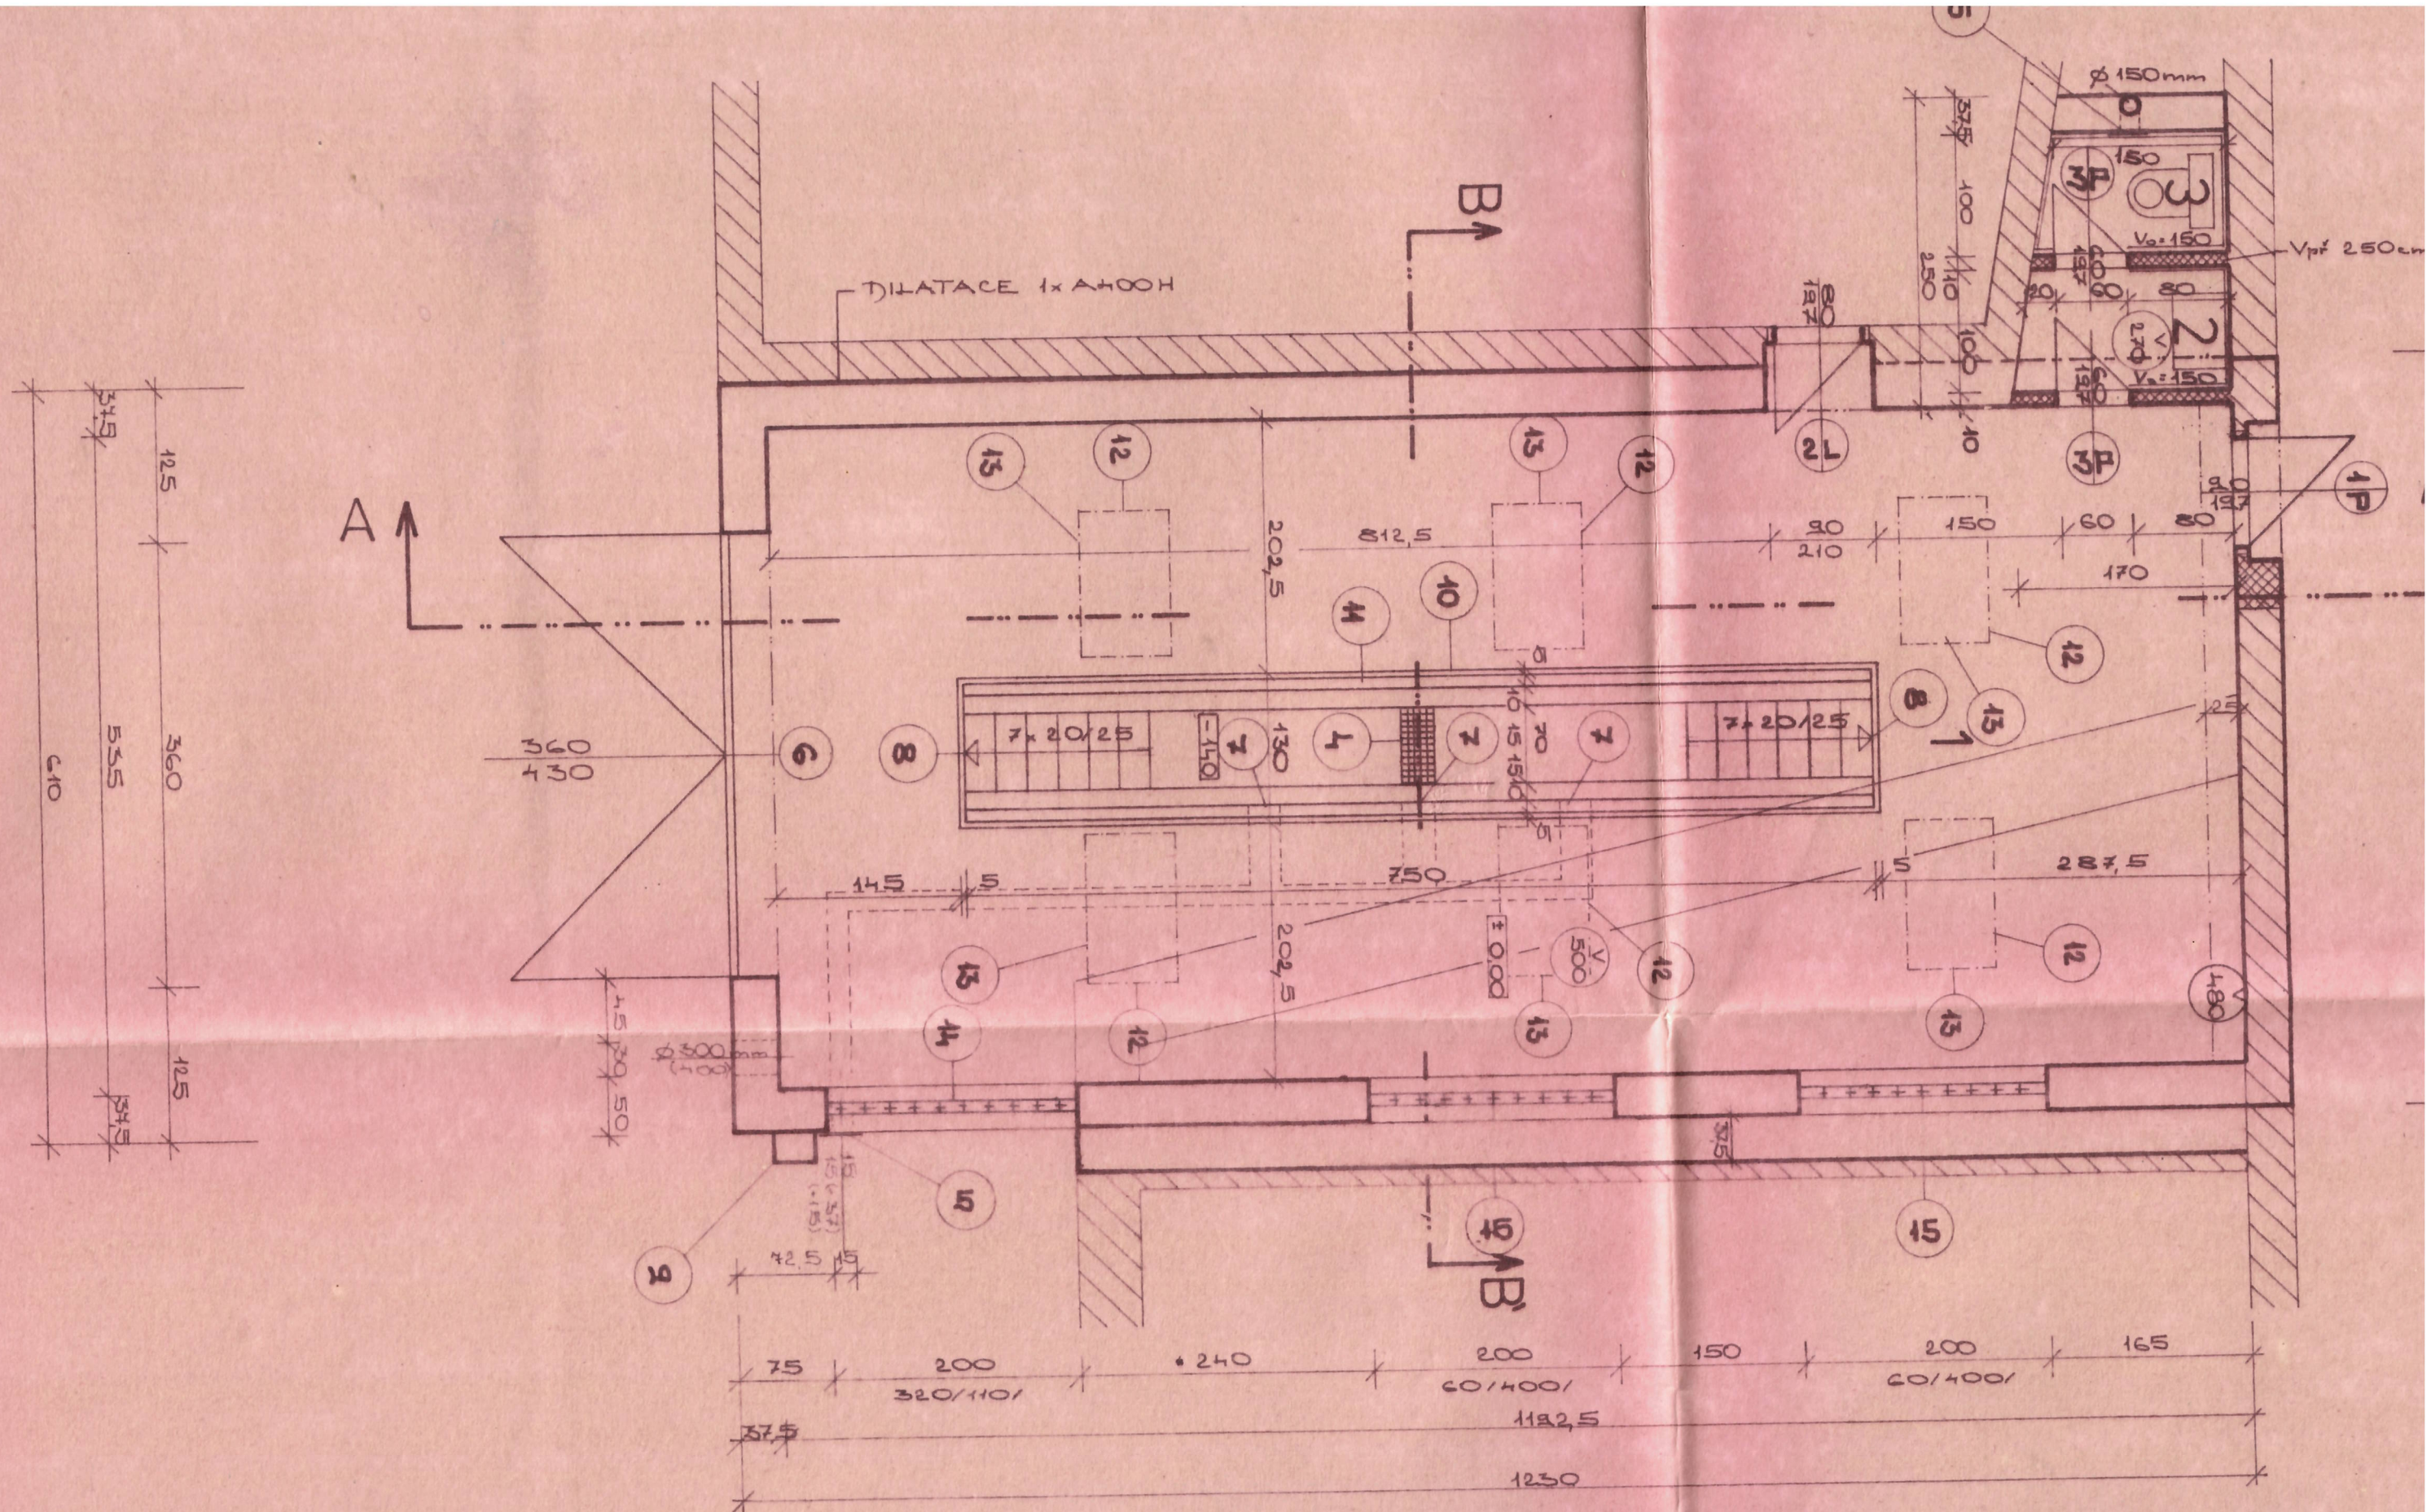

## SKLADBA STŘECHY

POZINK. PLECH TL. 0,6  
1x LEPENKA A 400/H  
BEDNĚNÍ PRKHY TL. 4"  
KROKEV 10/14

## SKLADBA STROPU

ŠTUKOVÁ OMÍTKA TL. 1,5cm  
KERAMICKÉ PANELE POD 67/80 TL. 2,5cm  
TEPELNÁ IZOLACE "POLYSTYRÉN 10,0  
LEPENKA A 400H  
BETONOVÁ MAZANINA TL. 5cm

## SKLADBA PODLAHY

ŠATOVSÁ DLAŽBA DO CEMENT. VOŽE TL. 5cm  
BETONOVÁ MAZANINA TL. 5cm  
LEPENKA A 400/H  
PREFIZOL 4cm  
1x SKLOBIT + NP  
BETONOVÁ MAZANINA TL. 10cm  
VRSTVA ŠTĚRKU TL. 2,5cm  
ROSTLÝ TERÉN

## SKLADBA PODLAHY V MONT. JAMĚ

BETONOVÁ MAZANINA TL. 7-10,0  
1x SKLOBIT + NP  
BETONOVÁ MAZANINA 10,0  
ROSTLÝ TERÉN

## LEGENDA ZDIVA:



ZDIVO Z CD TÝH 365 (365 x 130 x 215mm)  
NA NASTAVENOU MALTU MVC 25



ZDIVO Z CIHEL PLNÝCH P 150 (230 x 140 x 65)  
NA NASTAVENOU MALTU MVC 25



ZÁKLADY Z BETONU PROSTÉHO B1

Potvrzeno výměrem MěstNV v Pelhřimově  
č.j. Výř. 165/90 ze dne 28. 8. 1990



| Ústřední stavební podnik PELHŘIMOV |           |                  |            |          |
|------------------------------------|-----------|------------------|------------|----------|
| p. dnkové ředitelství HUMPOLEC     |           |                  |            |          |
| VÝKRES                             | PŘÍHODA   | <i>Nělnický</i>  | DATUM      | VI. 1990 |
| KLAD                               | BOHÁČKOVA | <i>Boháčková</i> | MĚRITKO    | 1:50     |
| OPR.                               | PŘÍHODA   | <i>Nělnický</i>  | STUPEŇ     | JSP      |
| VÝS.                               | VACEK B.  | <i>Vacek B.</i>  | FORMAT     | 8A4      |
| MNV, PE                            | CMV, PE   | MNV, ČB          | ZAK. ČÍSLO |          |
| REKONSTRUKCE STODOLY               |           |                  | C. VÝKRESU | 7.       |
| NA OPRAVĚŘSKOU DÍLHU               |           |                  |            |          |
| ŘEZ A-A'                           |           |                  |            |          |
| PROJEKT: TS PELHŘIMOV              |           |                  |            |          |

Ústřední stavební podnik Pelhřimov  
se sídlem v Humpolci  
účetní představa

ŘEZ A-A'

