



- 2x IPA A 3x RS 8.
- BETON 10 CM PÁLENÝ 7.
- POLYSTYRÉN 5 CM 6.
- ŠKVÁROBETON 10 CM 5.
- POLYSTYRÉN 5 CM 4.
- BETON 10 CM PODKL. 3.
- VLOŽKA MIAKO 2.
- OMÍTKA 1.

- DTTO 8.
- DTTO 7.
- DTTO 6.
- ŠKVÁROBETON 25 CM 5.
- DTTO 4.
- DTTO 3.
- DTTO 2.
- DTTO 1.

Osvědčení k projektování bylo vydáno
 s. Oldřichu Kopřivovi,
 bytem Pelhřimov, Osvobození 1691
 dne 9.4.83 pod č.j. Výst. 19/83.

Potvrzeno výměrem MěstNV v Pelhřimov
 č.j. Výst. 788/83 ze dne 9. dubna 1983

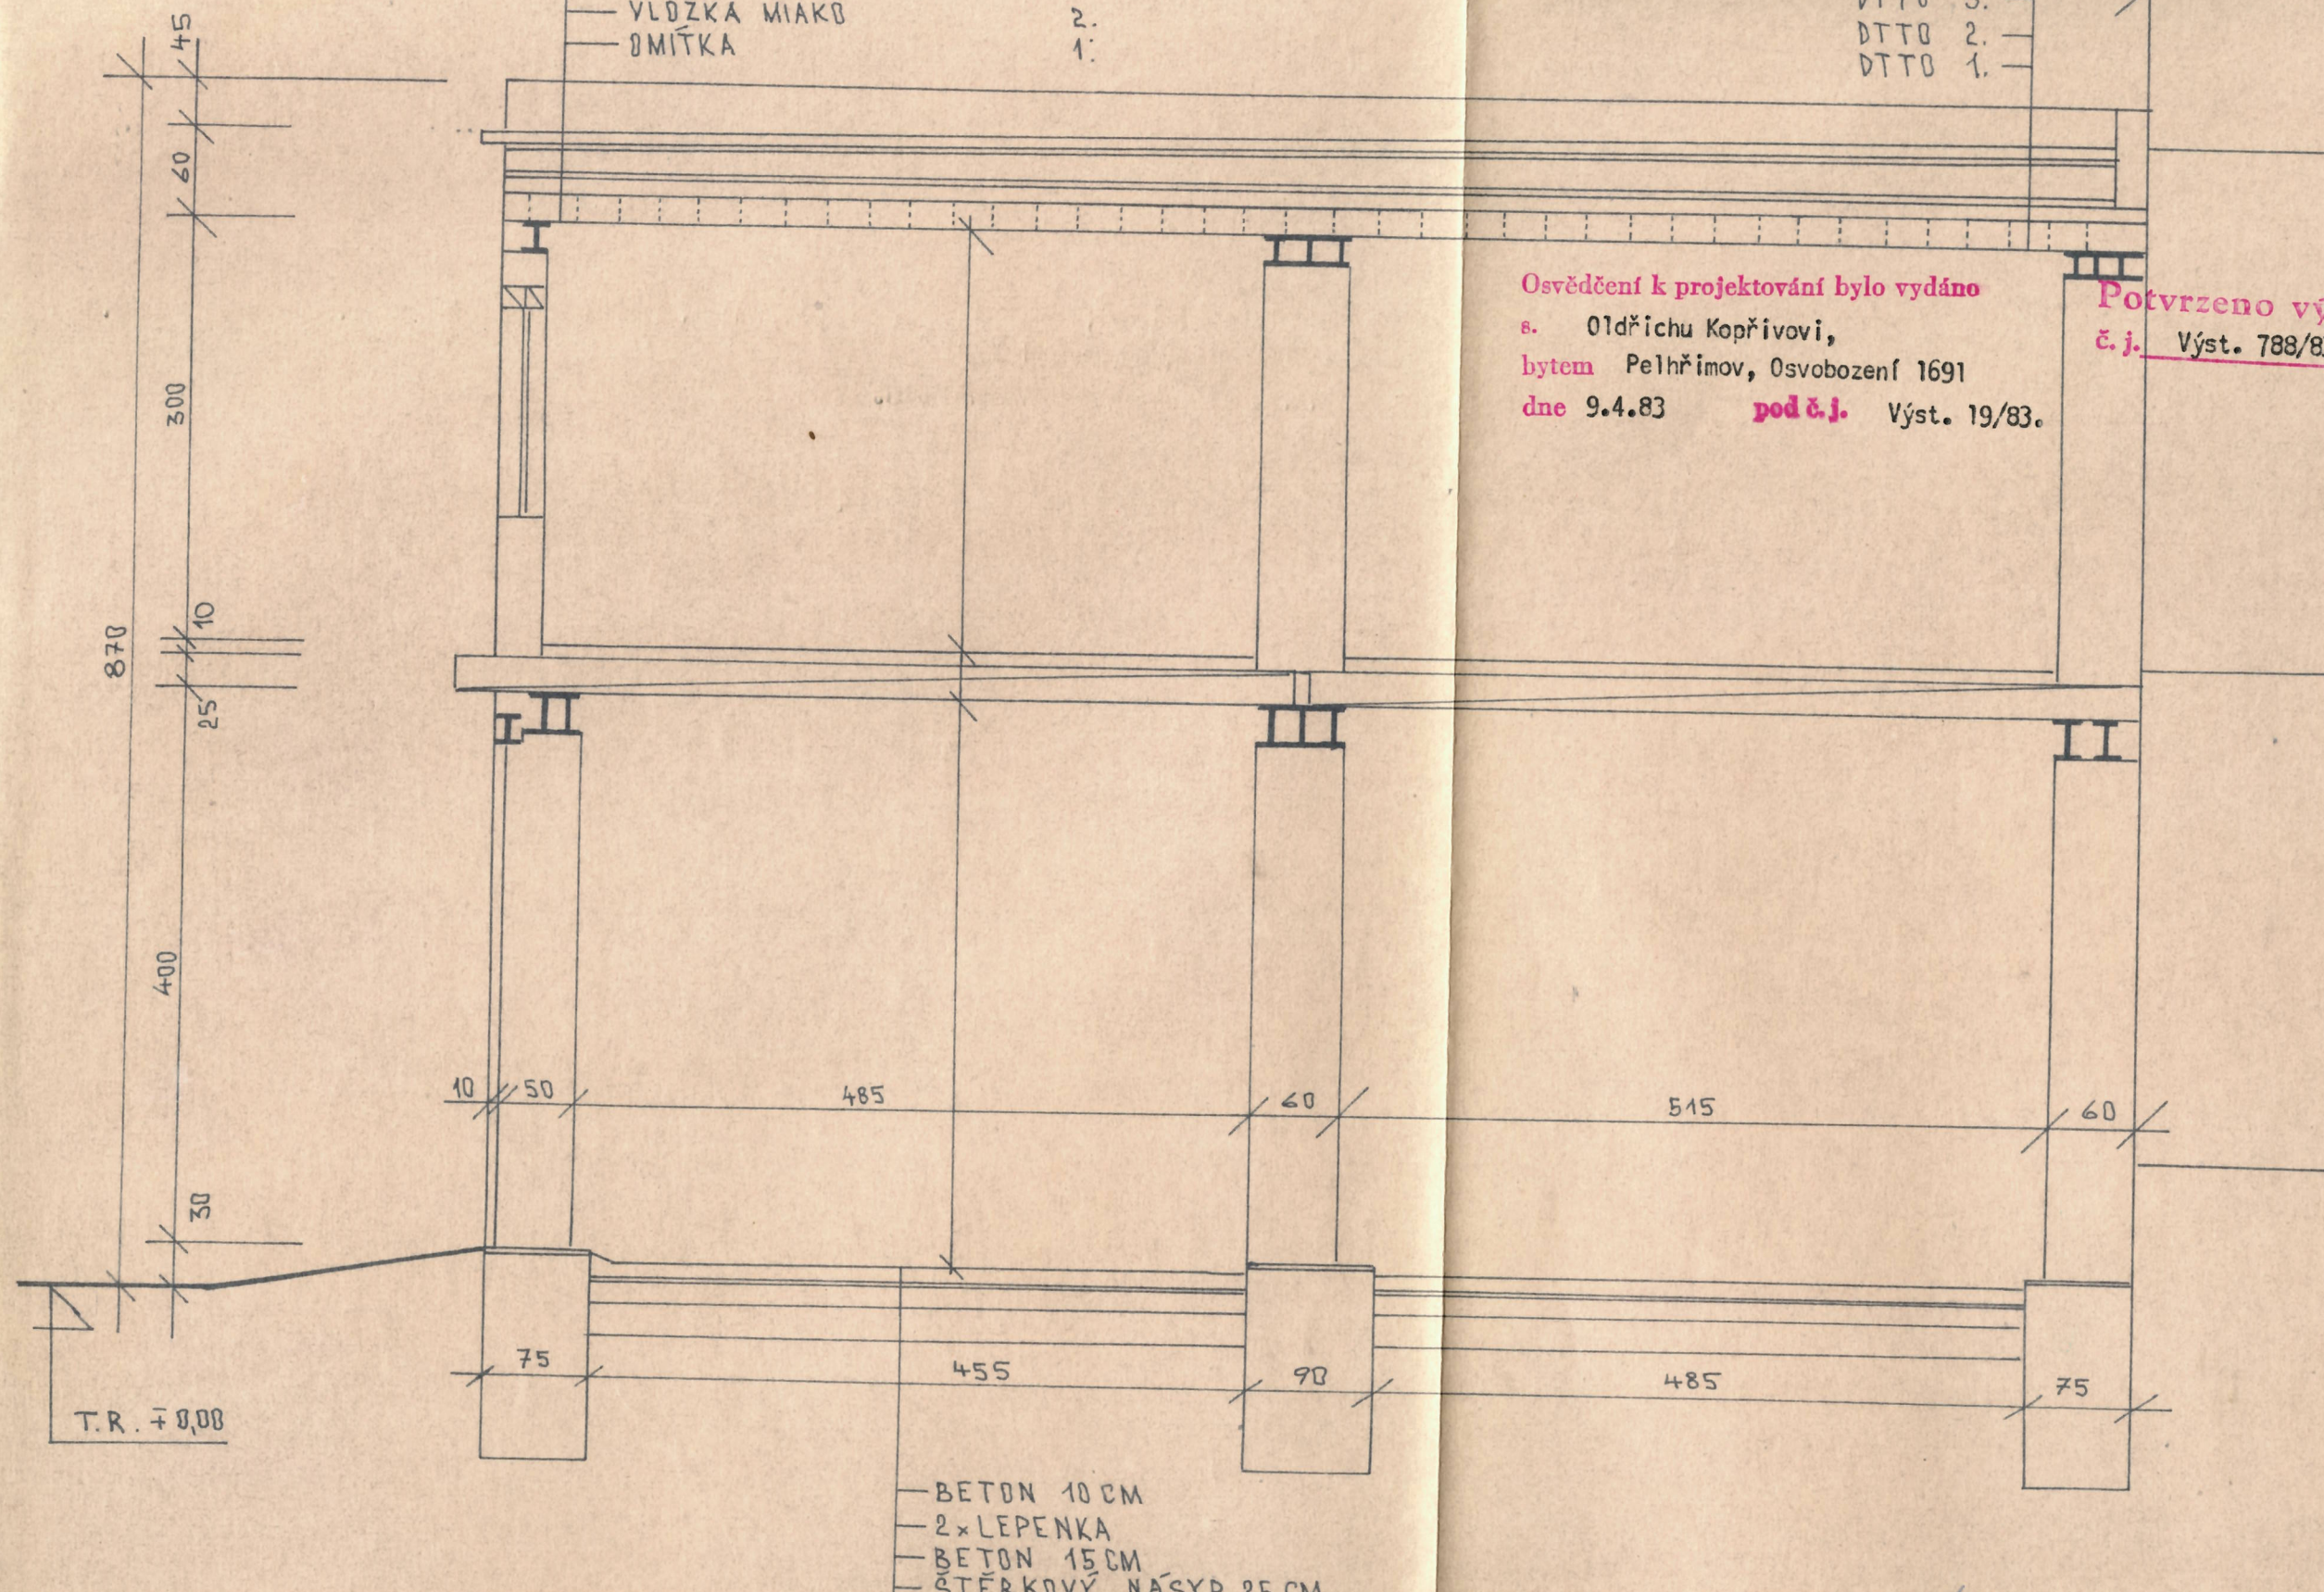

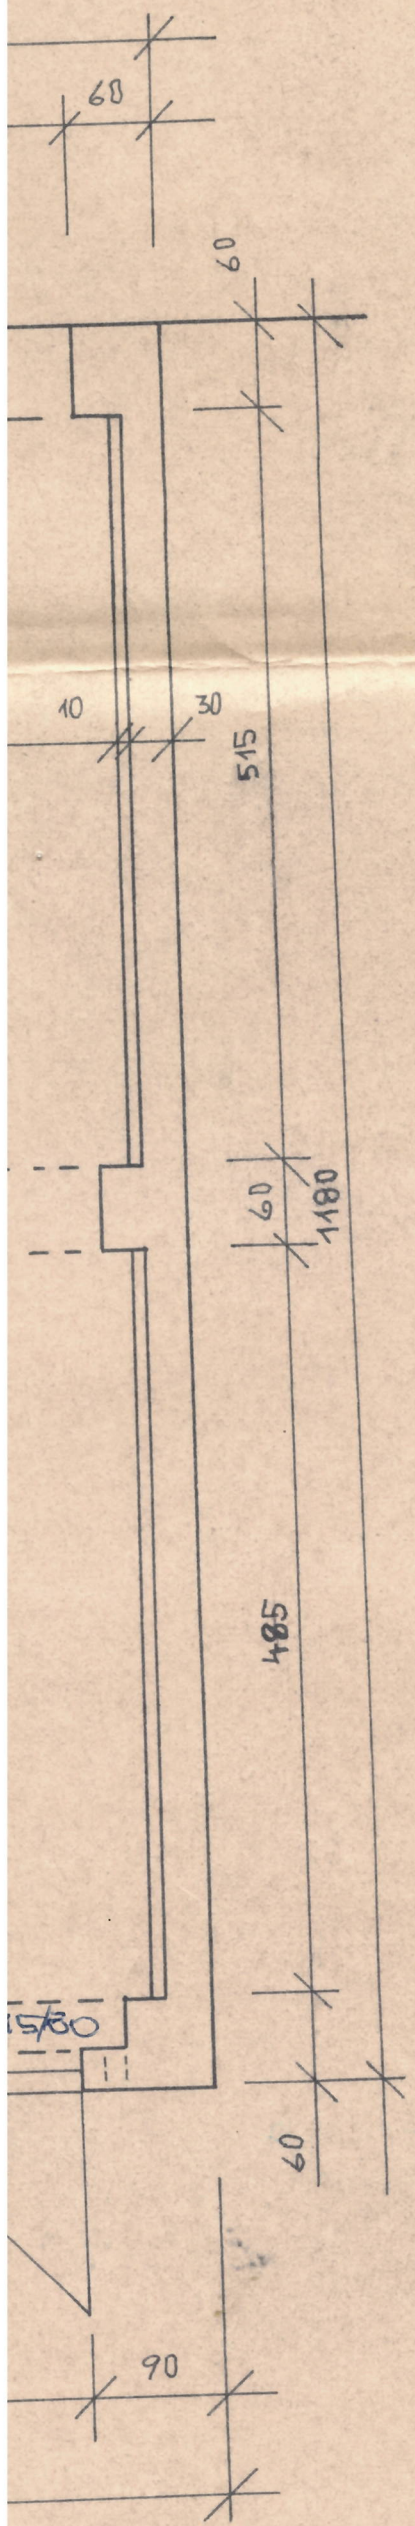

Osvědčení k projektování bylo vydáno

s. Oldřichu Kopřivovi,
bytem Pelhřimov, Osvobození 1691

dne 9.4.83 pod č.j. Výst. 19/83.

Potvrzeno výměrou MěÚ v Pelhřimově
č.j. Výst. 788/83 ze dne 9. dubna 1983.

ŽELEZÁŘSKÝ MATERIÁL:


I č. 26 DL. 400 KS 42
I č. 20 DL. 400 KS 14
VĚTRACÍ MŘÍŽKY VEL. 15/30 KS 28
GARÁŽOVÁ VRATA VEL. 300/360 KS 7

STAVEBNÍ MATERIÁL:


CIHLY PLNĚ PÁLENÉ 29/14/6,5
CIHLY TÝN 29/19/21,5
STROPNÍ PANEL PZD 600/120/25 500 KP/M² KS 48

LEGENDA ZDIVA:



ZDIVO Z CIHEL PLNÝCH

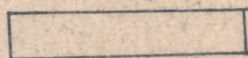

ZDIVO Z CIHEL TÝN

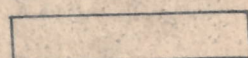

VYPRACOVAL	INVESTOR STAVBY	TERMÍN STAVBY
OLDŘICH KOPŘIVA	TS PELHŘIMOV	04/83-06/84
NÁZEV STAVBY: PŘESTAVBA STODOLY NA		DATUM
SOC. PROVOZNÍ BUDOVU TS PELHŘIMOV		12 80
PŘÍZEMÍ		FORMÁT
		10 A4
		MĚŘÍTKO
		1:50
		Č.V.
		3

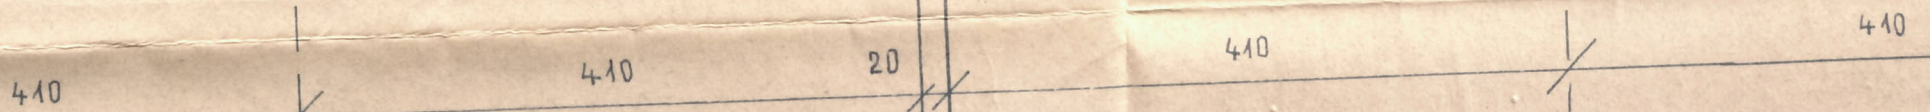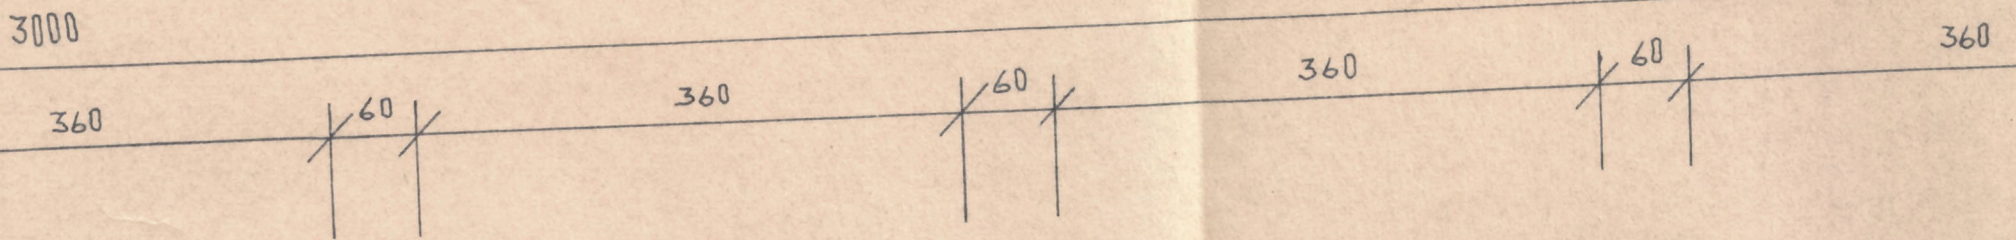



4.
GARAJ


5.
GARAJ

6.
GARAJ

7.
GARAJ

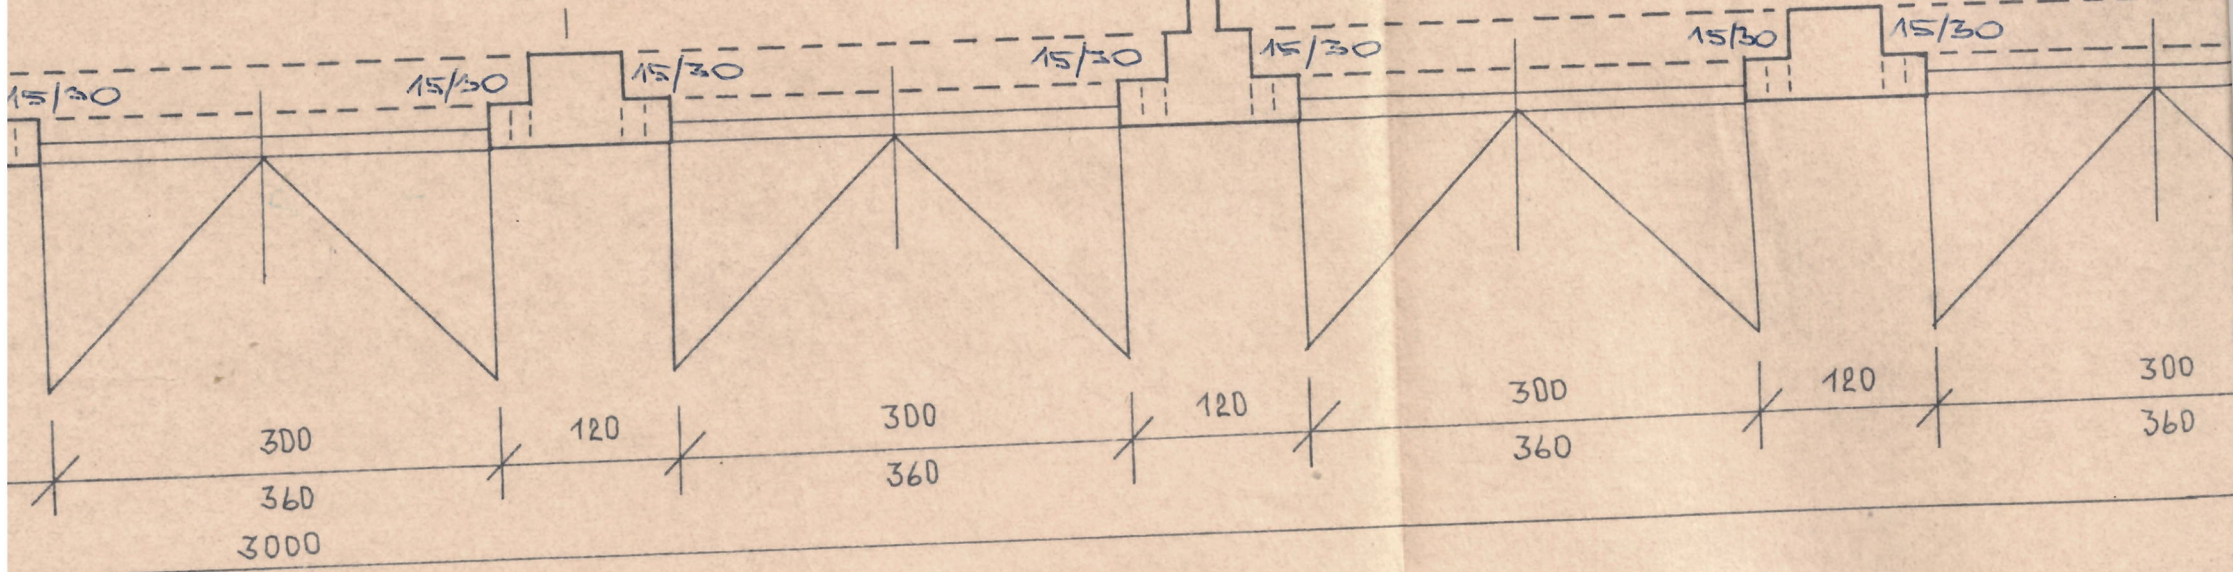

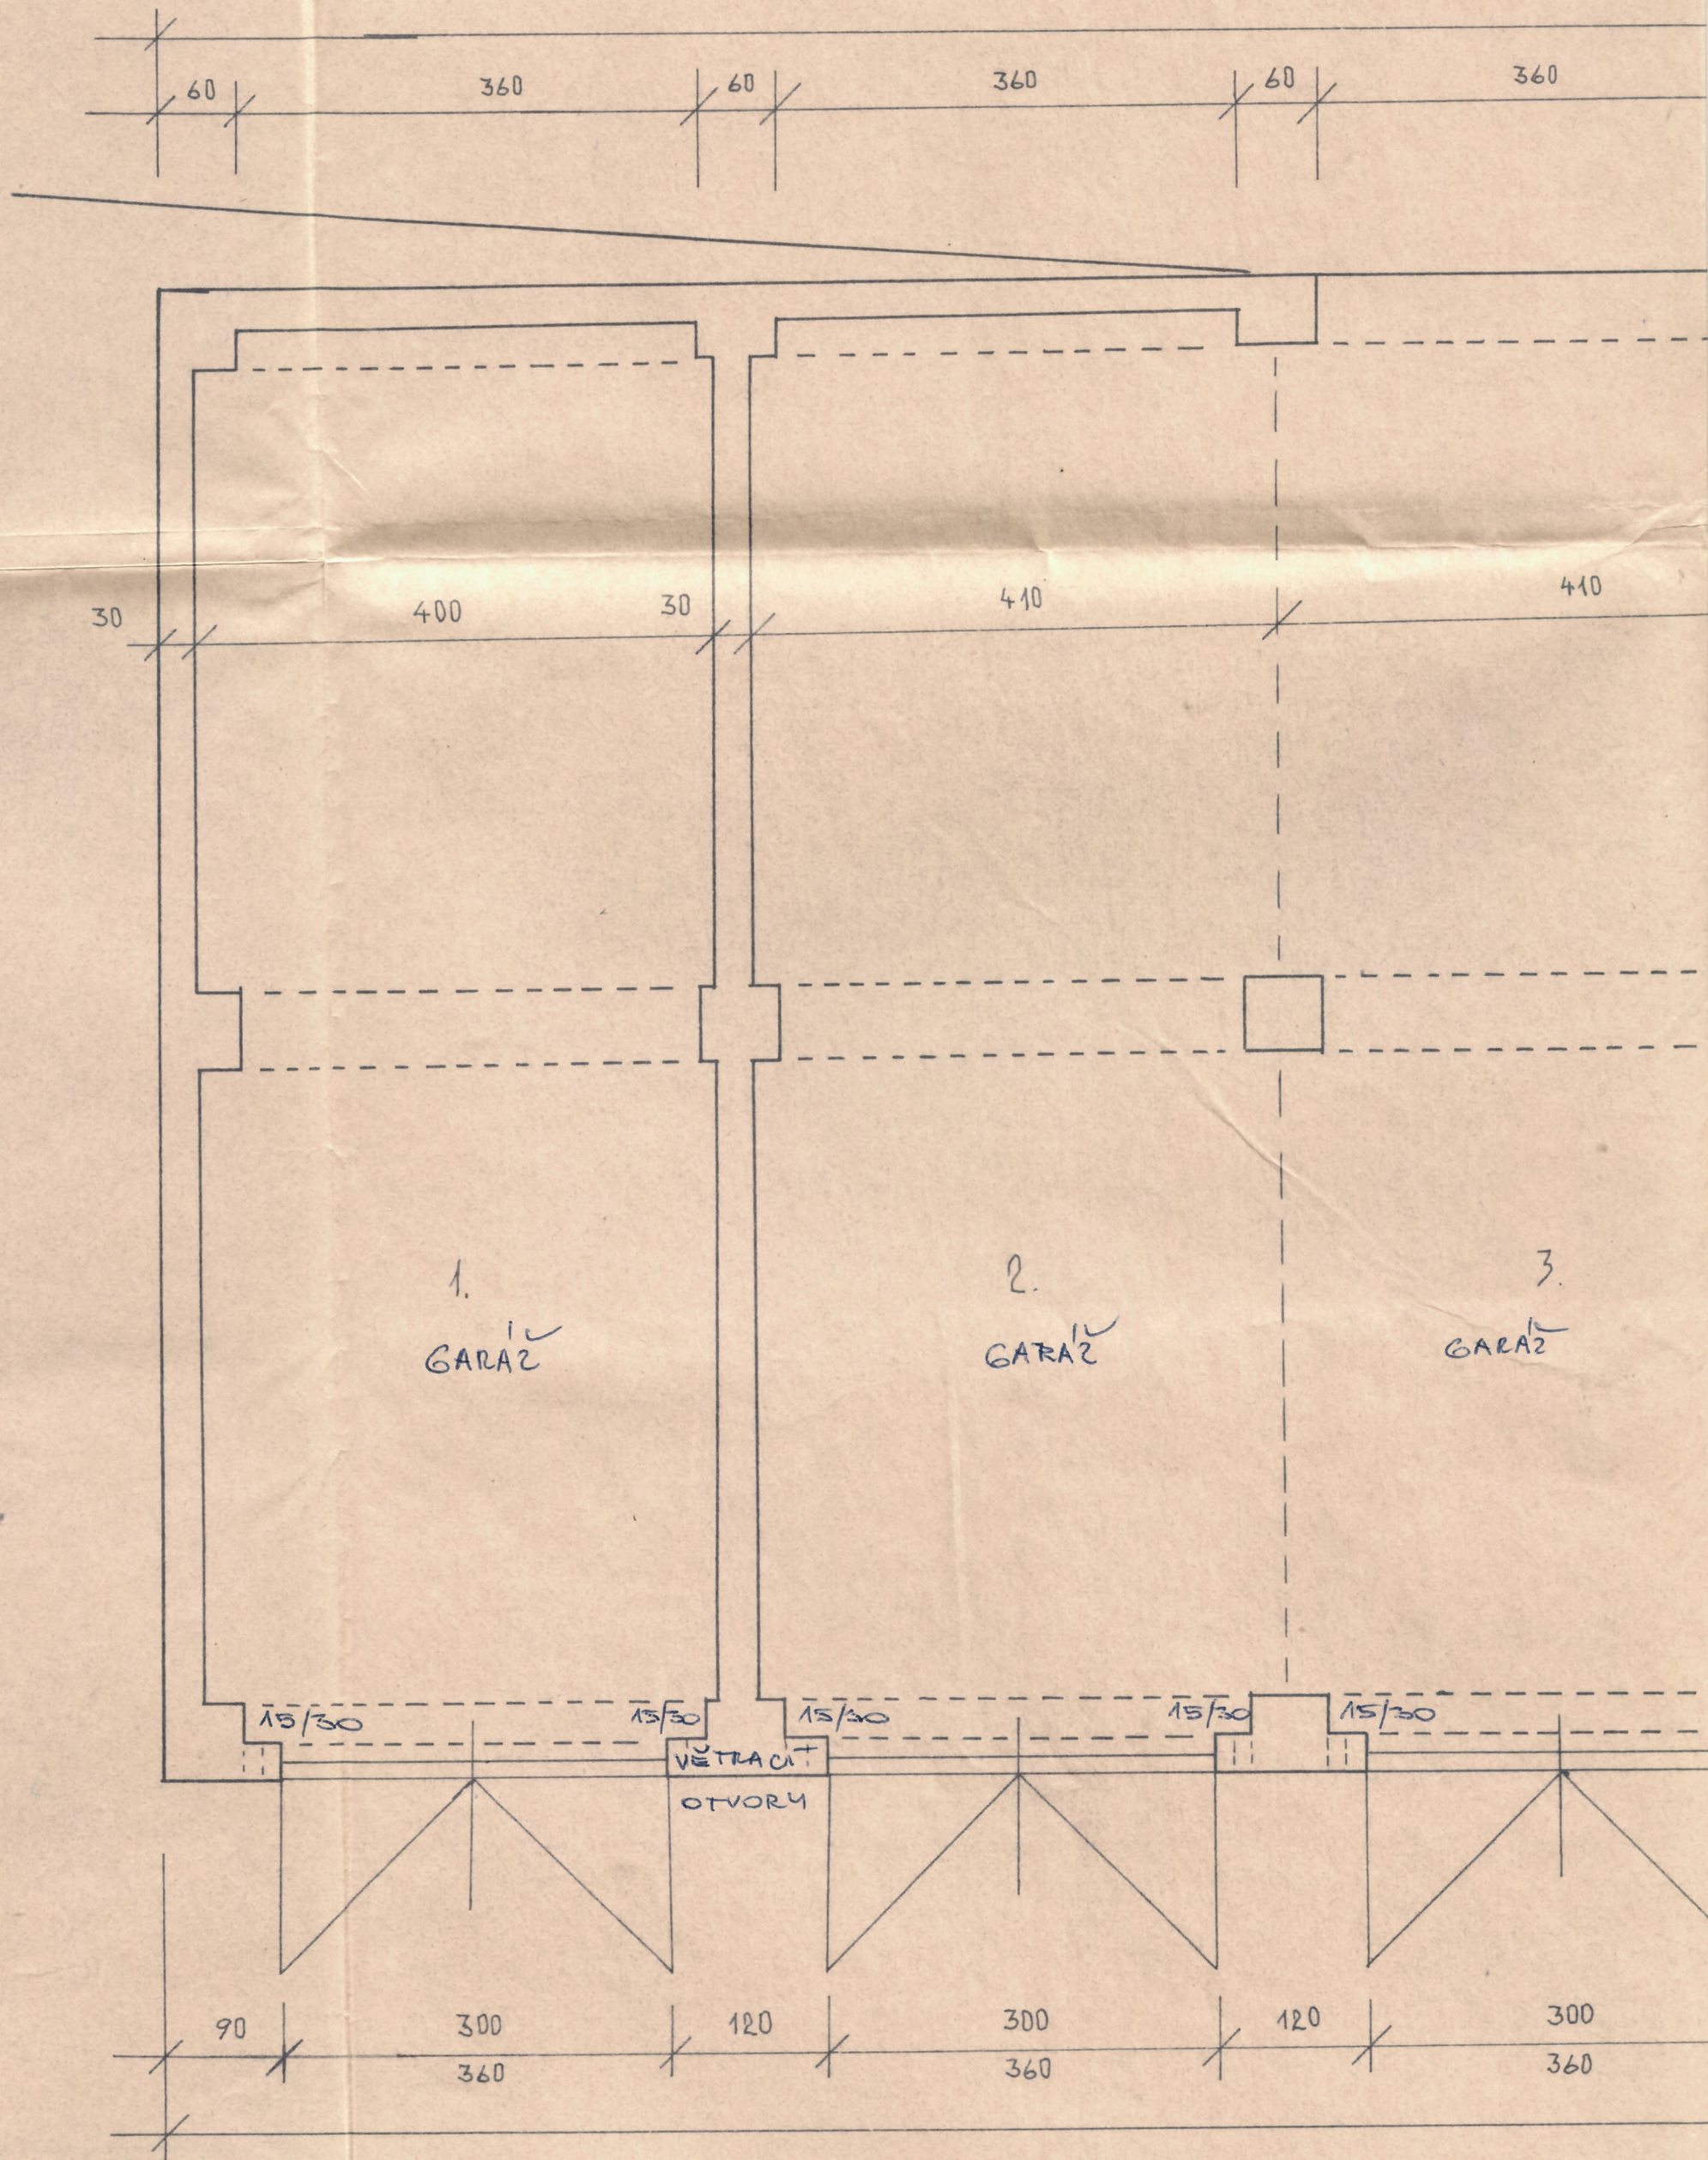

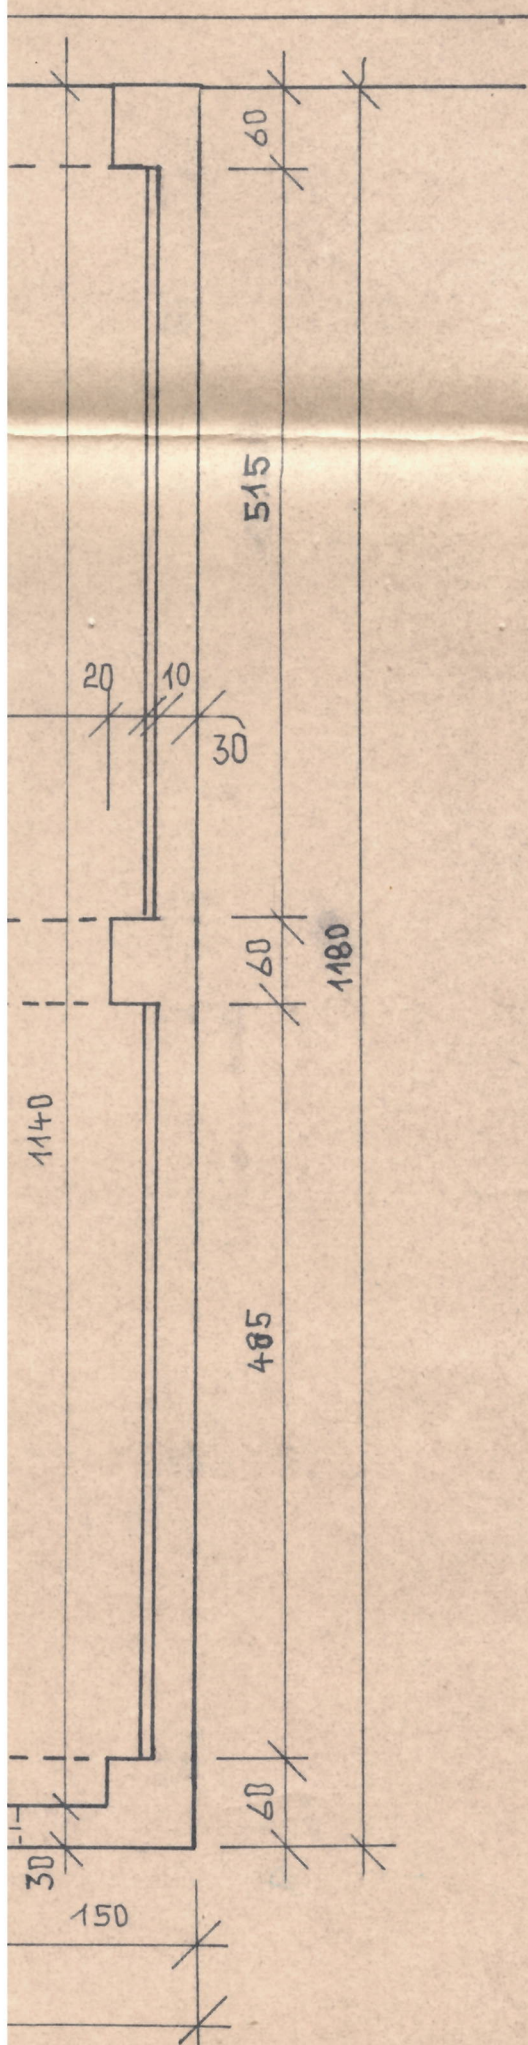

Osvědčení k projektování bylo vydáno

s. Oldřichu Kopřivovi,

bytem Pelhřimov, Osvobození 1691

dne 9.4.83 **pel.č.j.** Výst. 19/83.

Potvrzení výměrem MěstNV v Pelhřimově
č.j. Výst. 788/83 ze dne 9. dubna 1983.



ŽELEZÁRSKÝ MATERIÁL:

I Č. 20 DL. 400 KS 31
I Č. 20 DL. 450 KS 3
I Č. 14 DL. 400 KS 10

STAVEBNÍ MATERIÁL:

VLOŽKY MIAKO 29/34/14 KS 2000 - KERAM. TRÁMKY DL. 540 KS 111
STROPNÍ DESKA SZD 10n-180/30/15 KS 13
ŽELBET. PŘEKLAD 1n-90 KS 4 1n-120 KS 7 1n-180 KS 2 1n-240 KS 14

LEGENDA ZDIVA:

ZDIVO STÁVAJÍCÍ ☐
ZDIVO Z CIHEL TÝN ☐
ZDIVO Z CIHEL DUTÝCH ☐

LEGENDA MÍSTNOSTÍ:

1 - RAMPA NA SKLADOVÁNÍ
2 - KANCELÁŘ SKLADNÍKA
3 - PŘEDSÍŇ SOC. ZAŘÍZENÍ
4 - WC
5 - UMYVÁRNA
6 - NOVÝ SKLAD
7 - STÁVAJÍCÍ STARÝ SKLAD NAD DÍLNAMI


TRUHLÁŘSKÝ MATERIÁL:

W - DVEŘE PLNÉ 60/197 L+P KS 1+1
B - DTTO 80/197 L KS 4
C - DVEŘE PLNÉ DVOUKŘÍDLOVÉ 140/197 KS 1
DKNO ZDOJENÉ JEDNODÍLNÉ 60/90 KS 2
DTTO TŘÍDÍLNÉ 180/150 KS 7

VYPRACOVAL <i>[Signature]</i>	INVESTOR STAVBY	TERMÍN STAVBY
OLDŘICH KOPŘIVA	TS PELHŘIMOV	04/83 - 06/84
NÁZEV STAVBY: PŘESTAVBA STODOLY NA SOC. PROVOZNÍ BUDOVY TS PELHŘIMOV	DATUM	12.80
	FORMÁT	10 A4
	MĚŘÍTKO	1:50
PATRO - I. ALTERNATIVA	Č.V.	4

7.

8

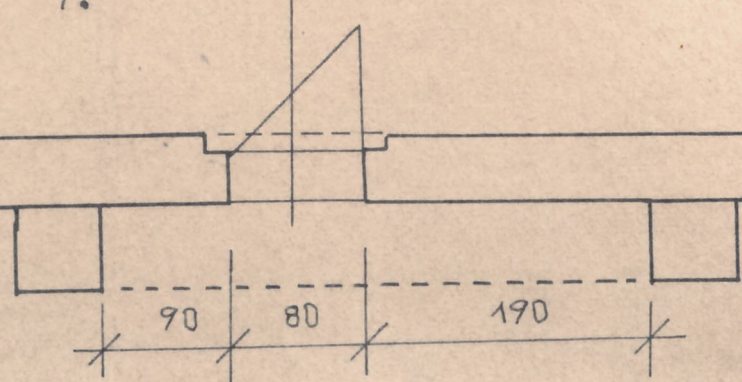

360

60



360

60

360

60

360

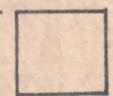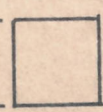

6.

1140

180
150/90/

240

180
150/90/

240

180
150/90/

240

180
150/90/

3000

30


210

105


7.

3.

6.

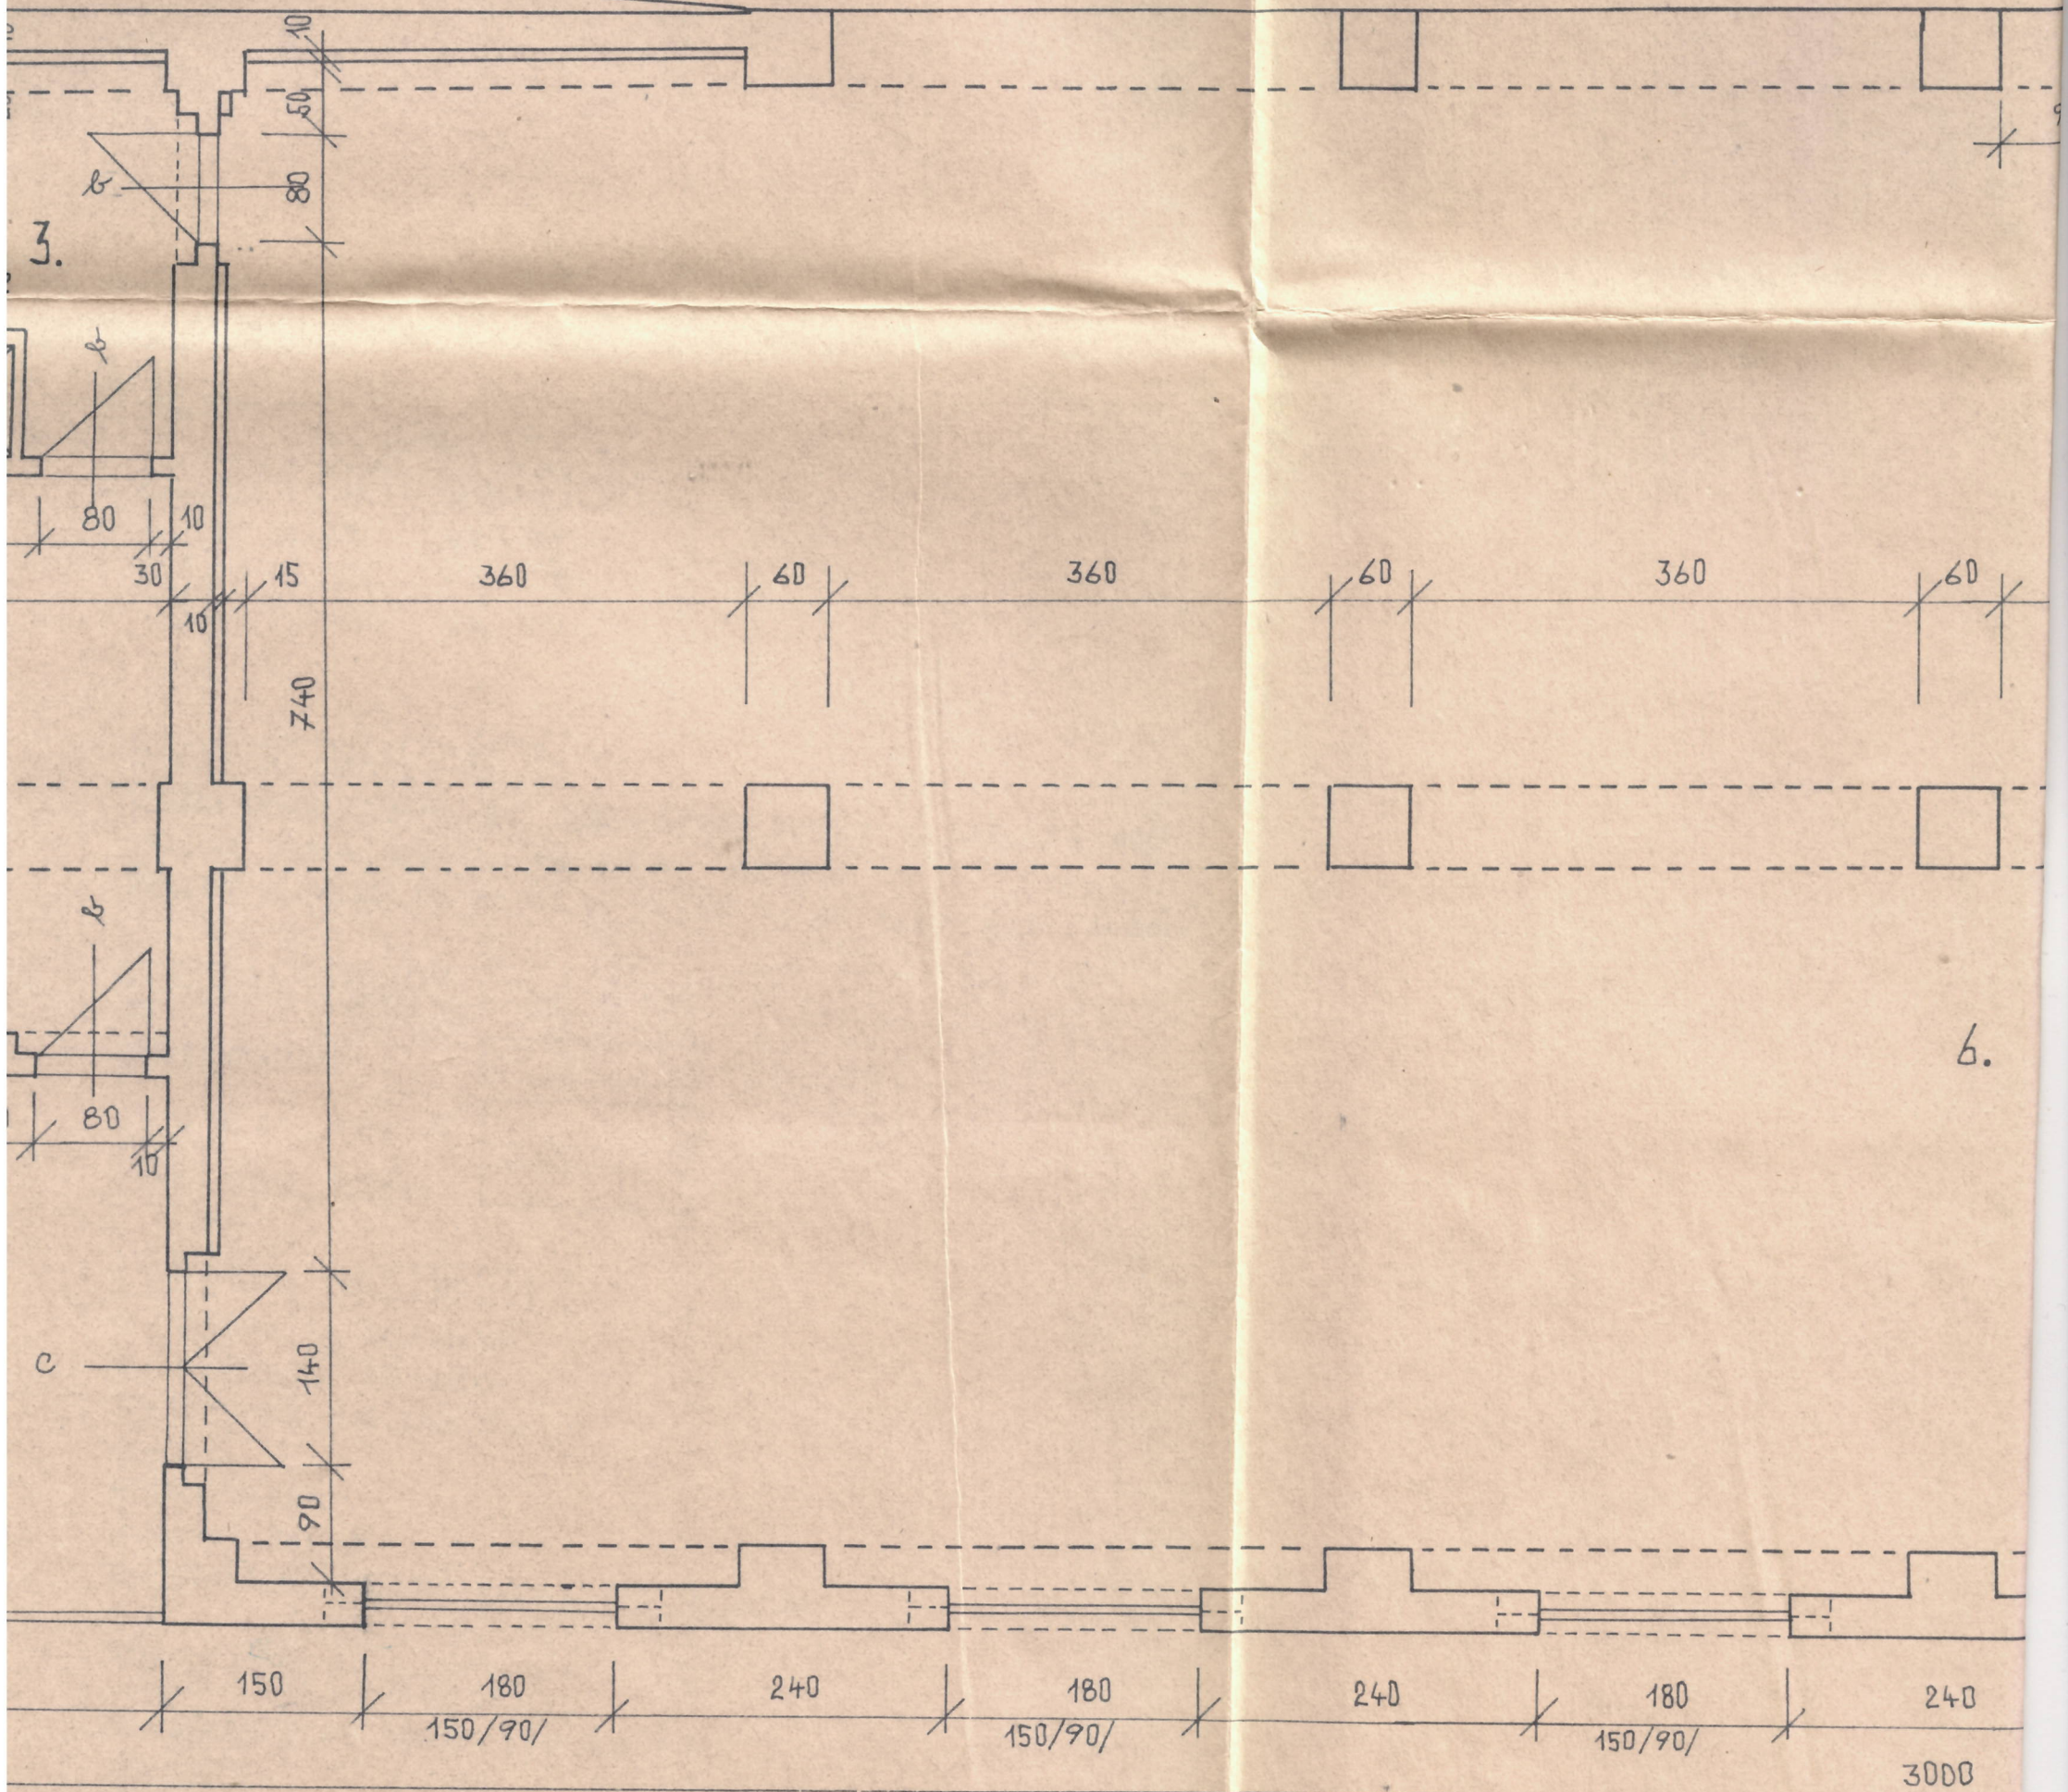


3000

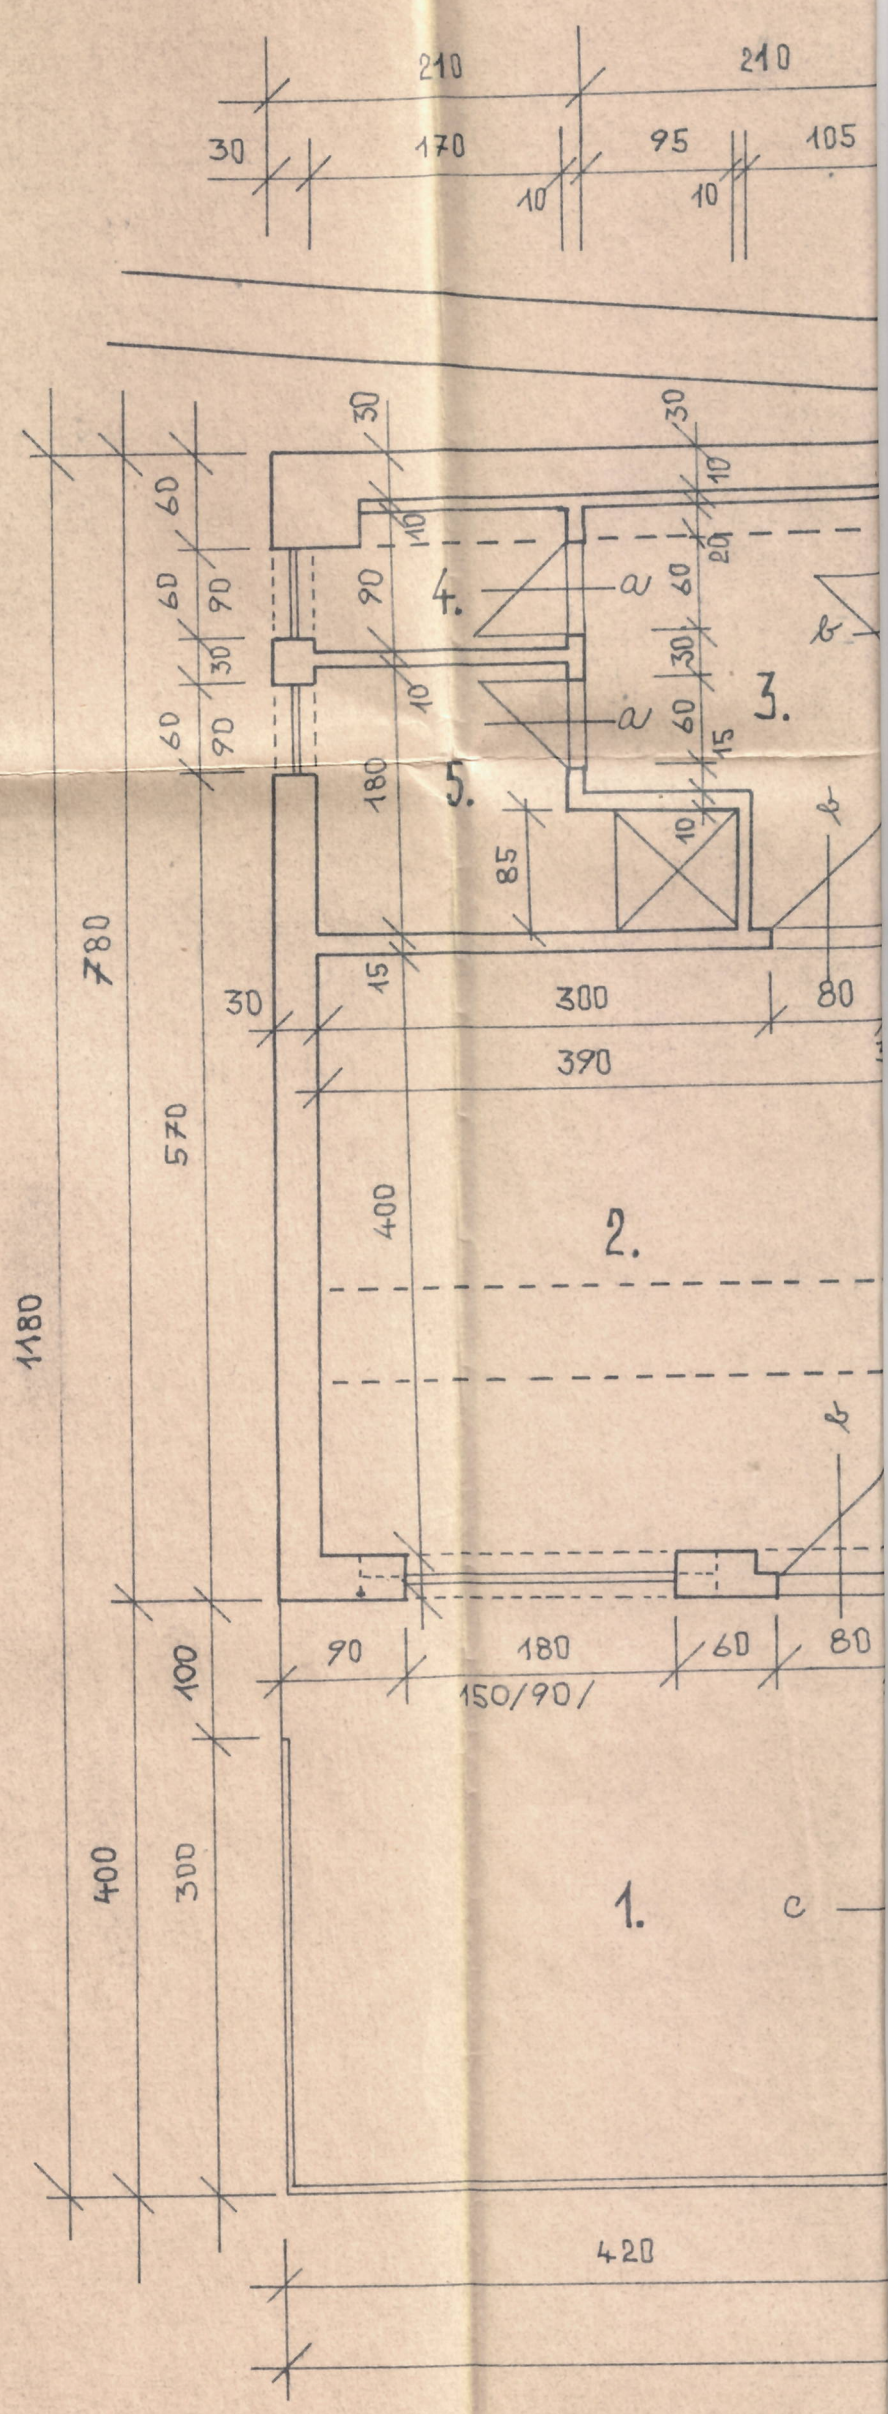


ODĚVŮ A NÁĚADÍ
BETON


Osvědčení k projektování bylo vydáno
s. Oldřichu Kopřivovi,
bytem Pelhřimov, Osvobození 1691
dne 9.4.83 pod č.j. Výst. 19/83.


Potvrzeno v MěstNV v Pelhřimově
ze dne 9. dubna 1983.
č.j. Výst. 788/83

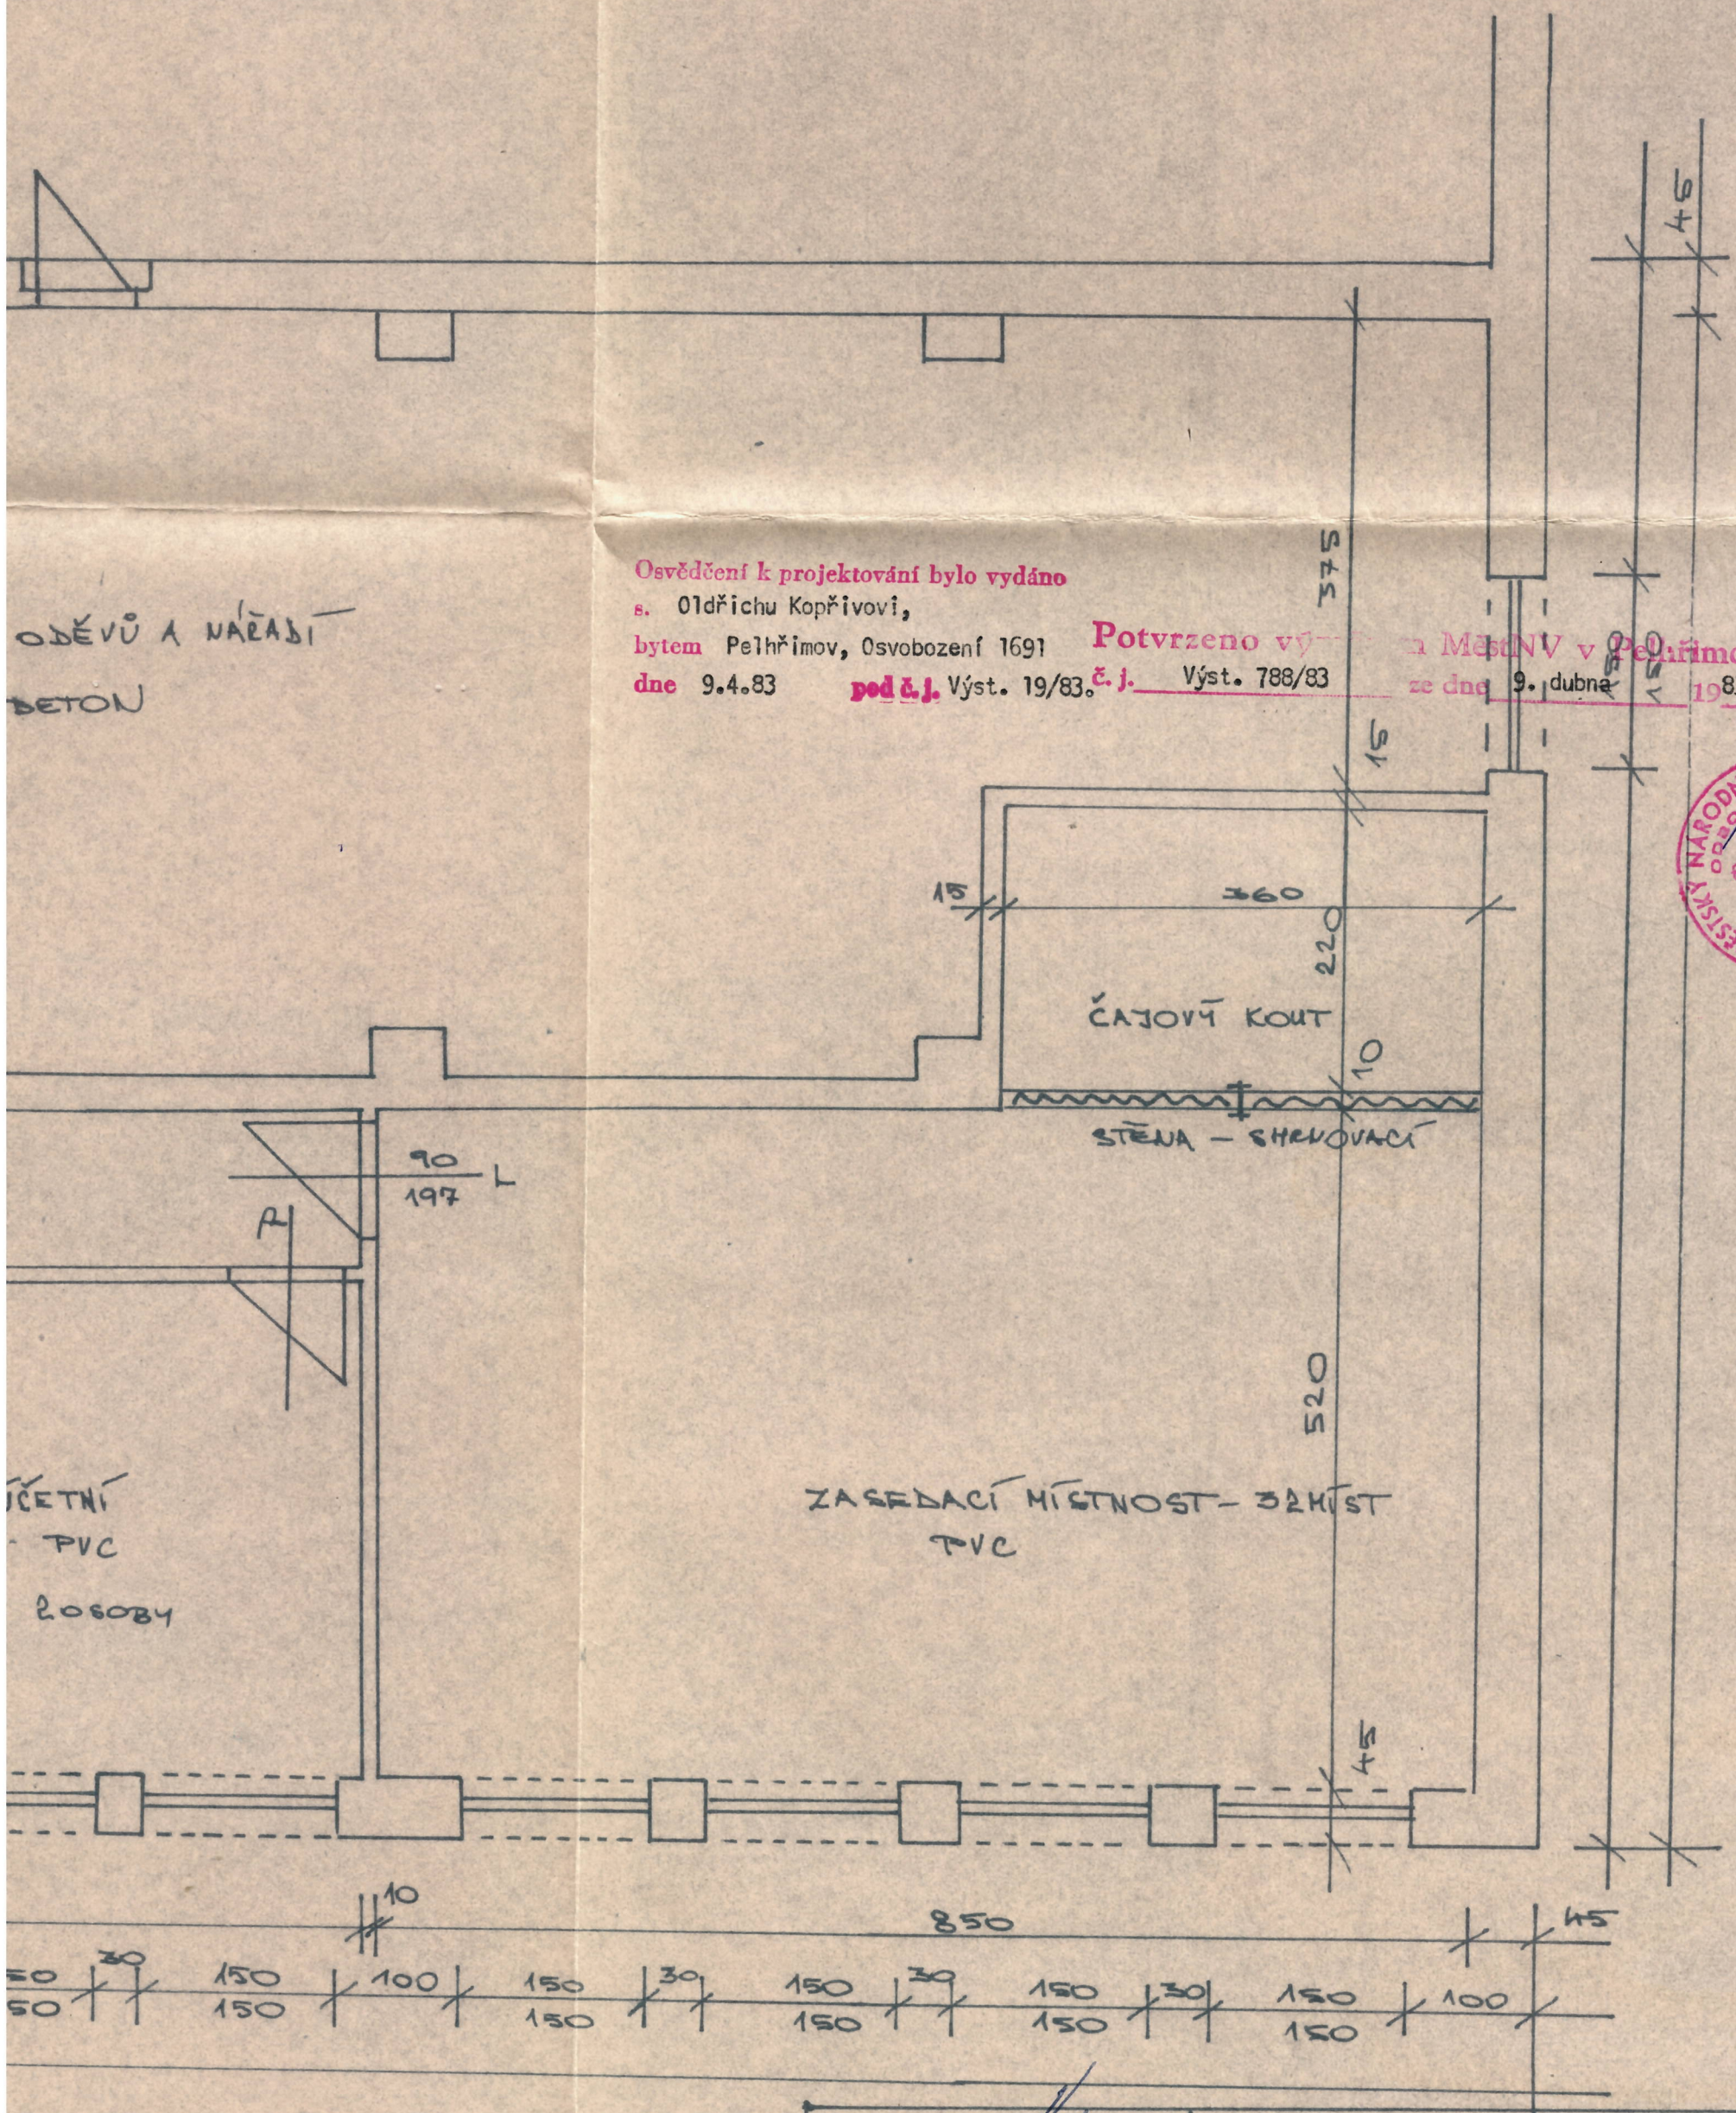

VYPRACOVAL	INVESTOR STAVBY	TERMÍN STAVBY	
OLDŘICH KOPŘIVA	TS PELHŘIMOV	04/83 - 06/84	
NÁZEV STAVBY: PŘESTAVBA STODOLY NA		DATUM	12/80
SOC. PROVOZNI BUDOVU TS PELHŘIMOV		FORMÁT	8 A4
		MĚŘÍTKO	1:50
PATRO - II ALTERNATIVA		Č. V.	4.

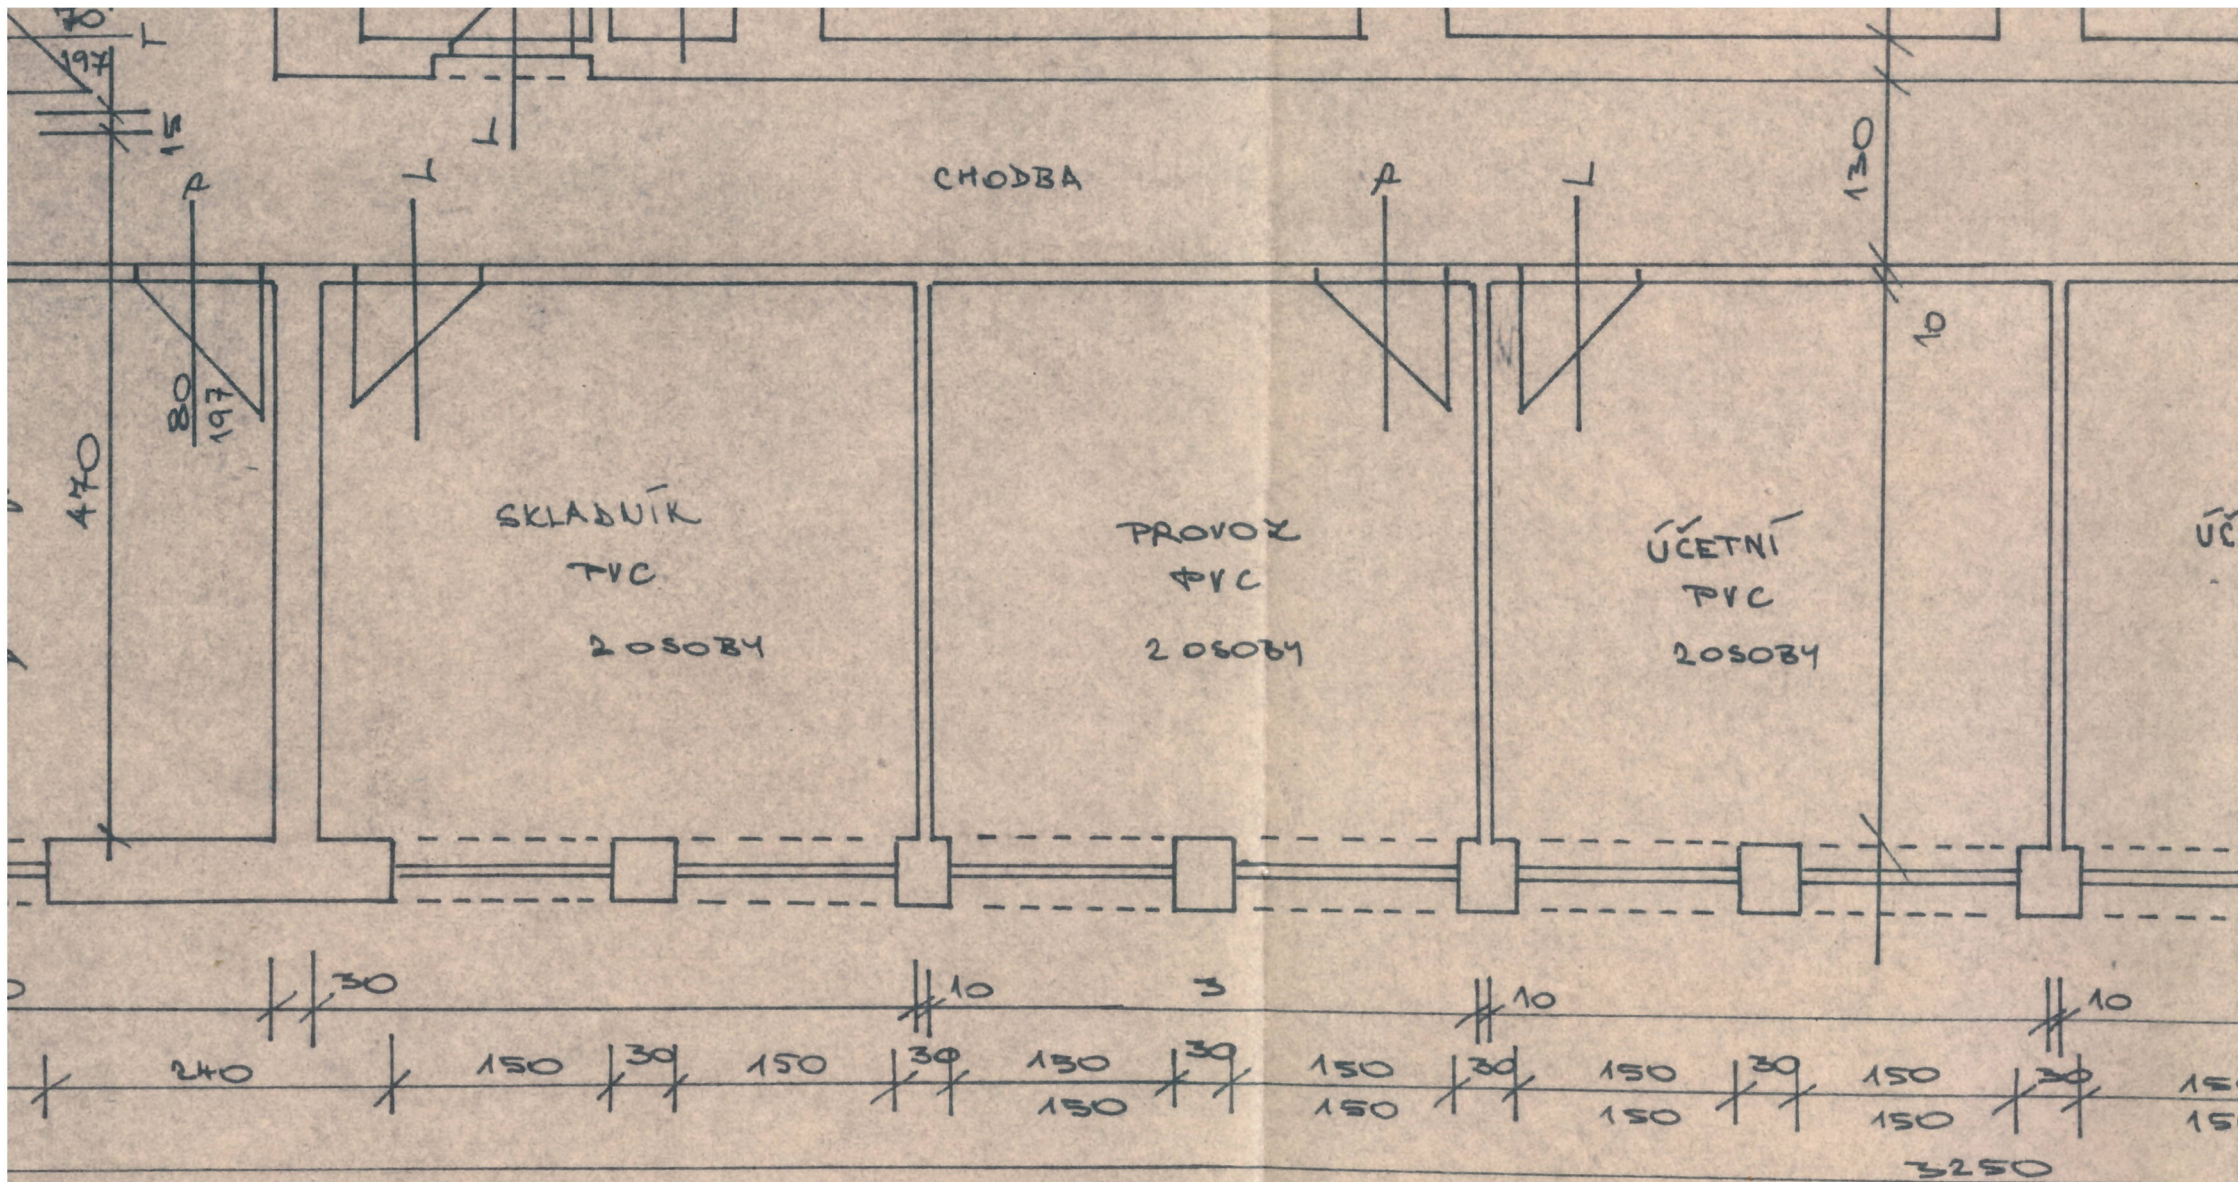

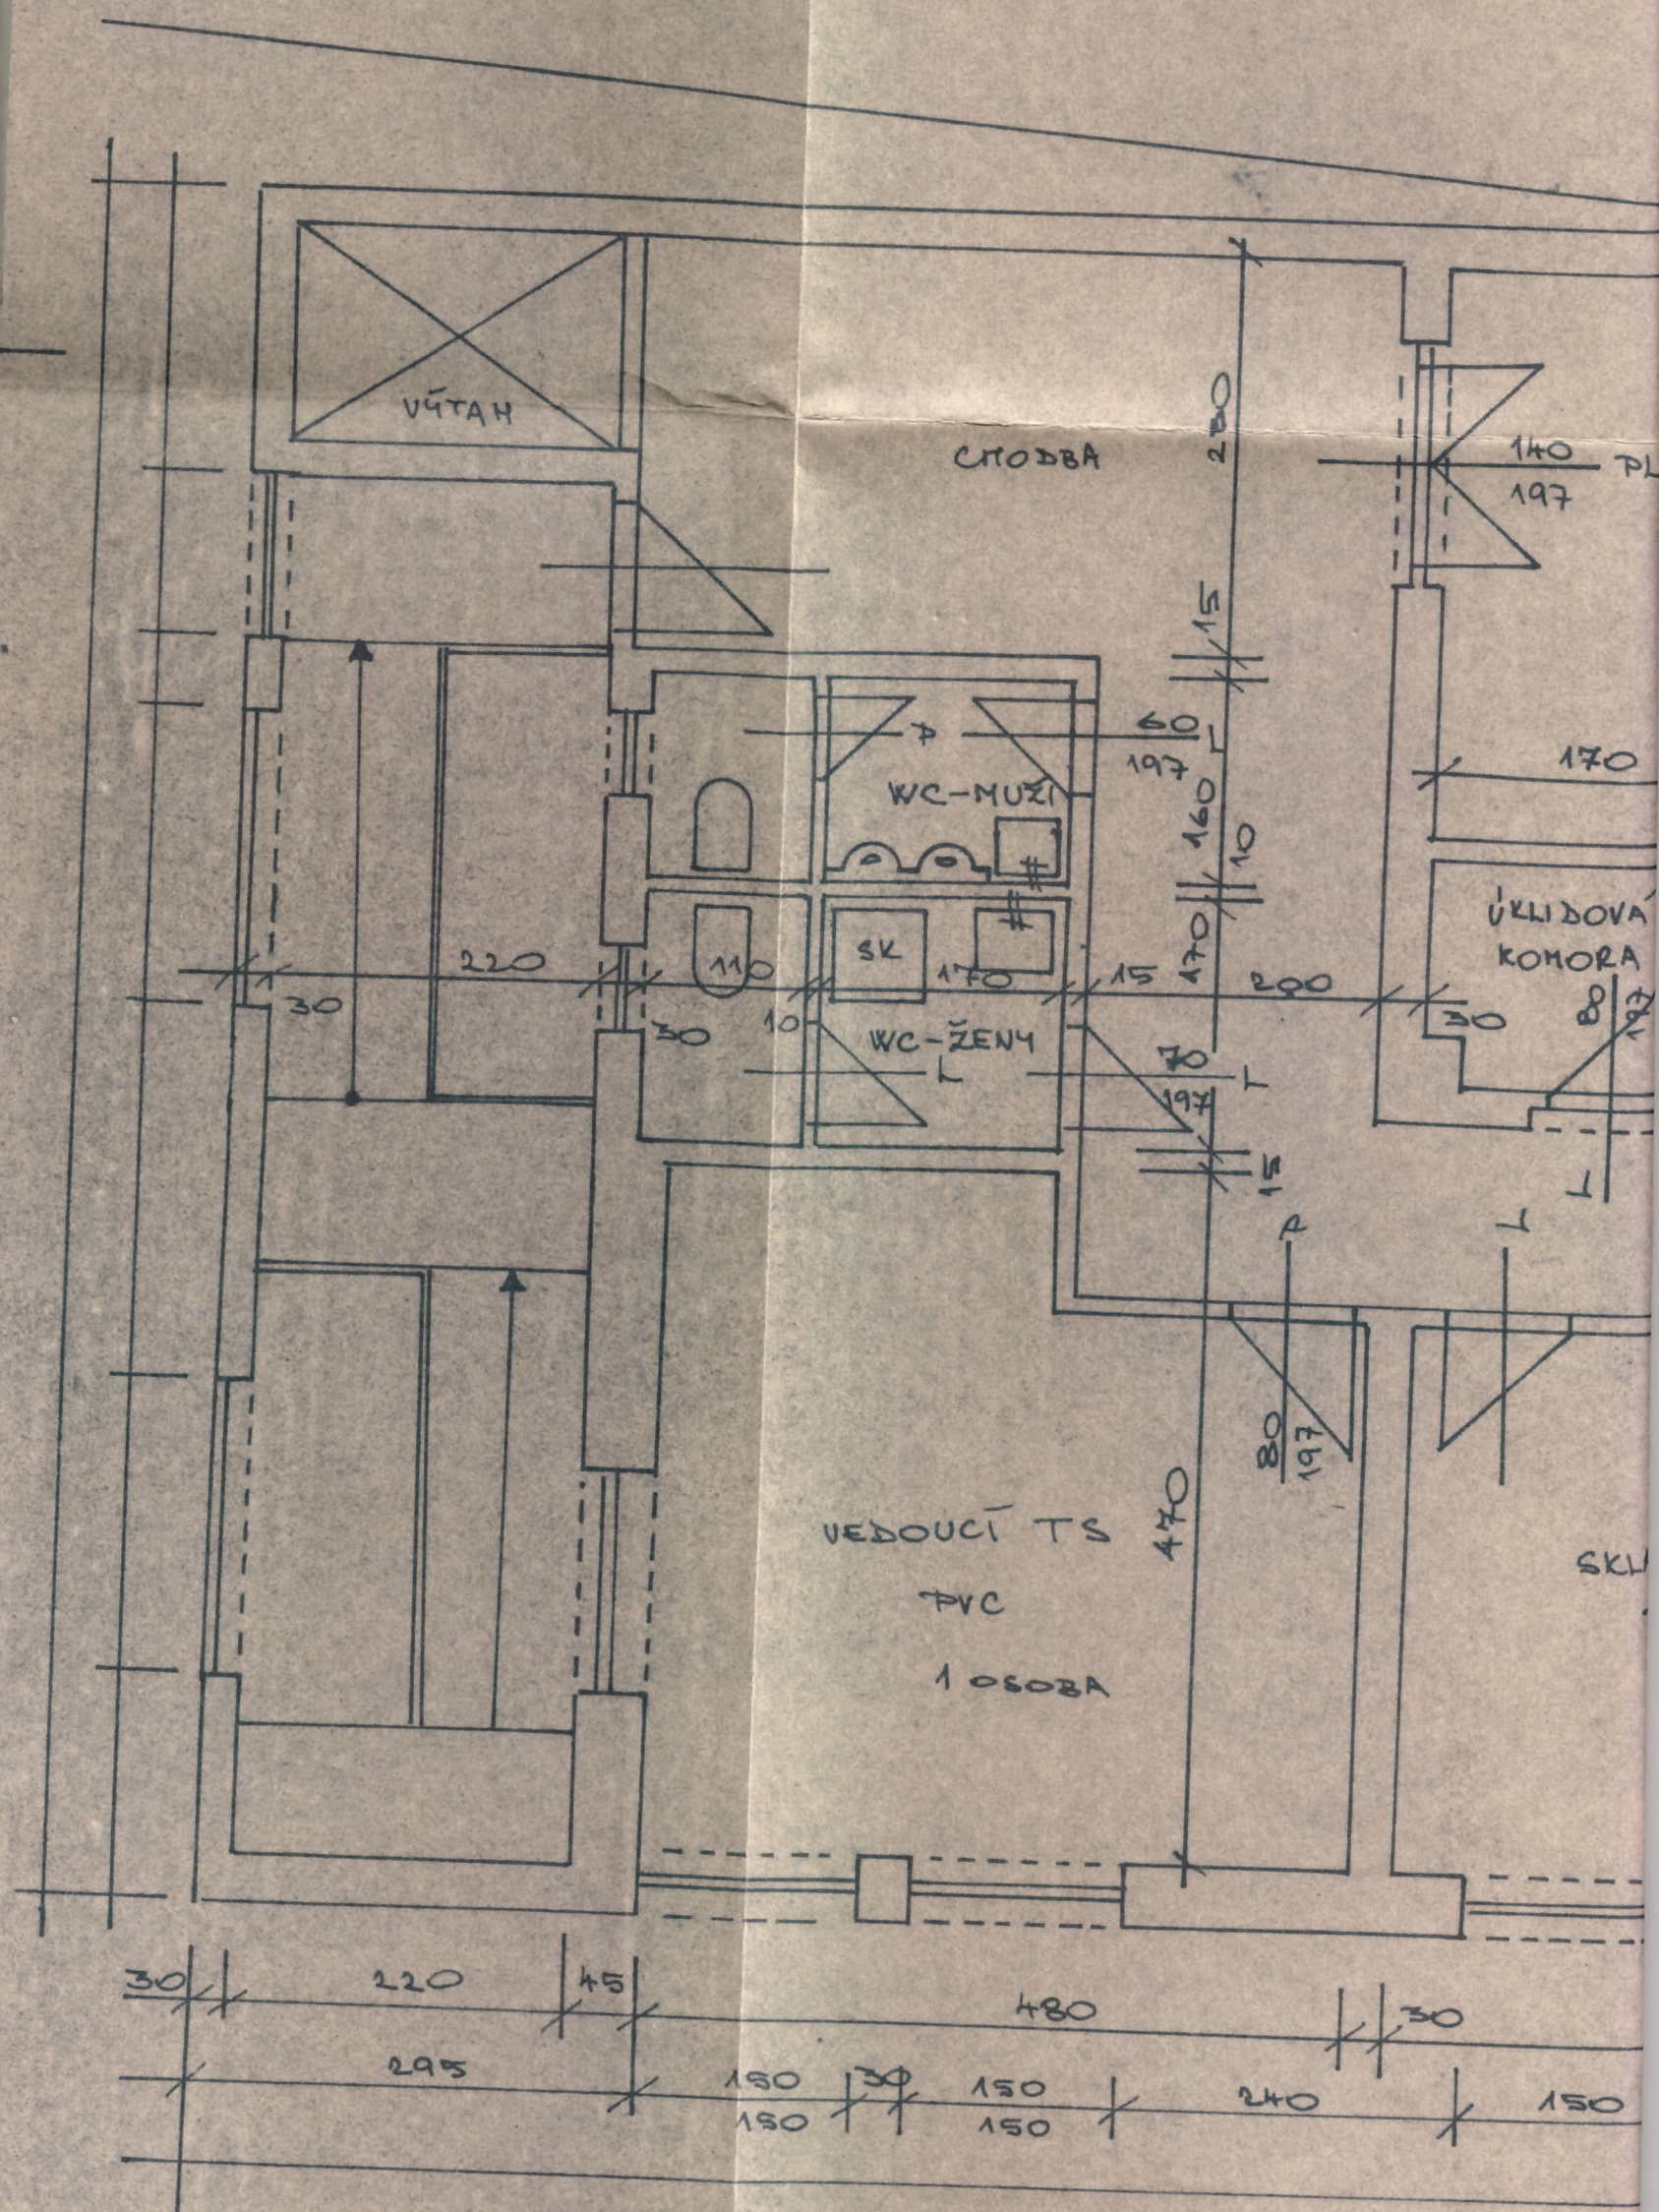

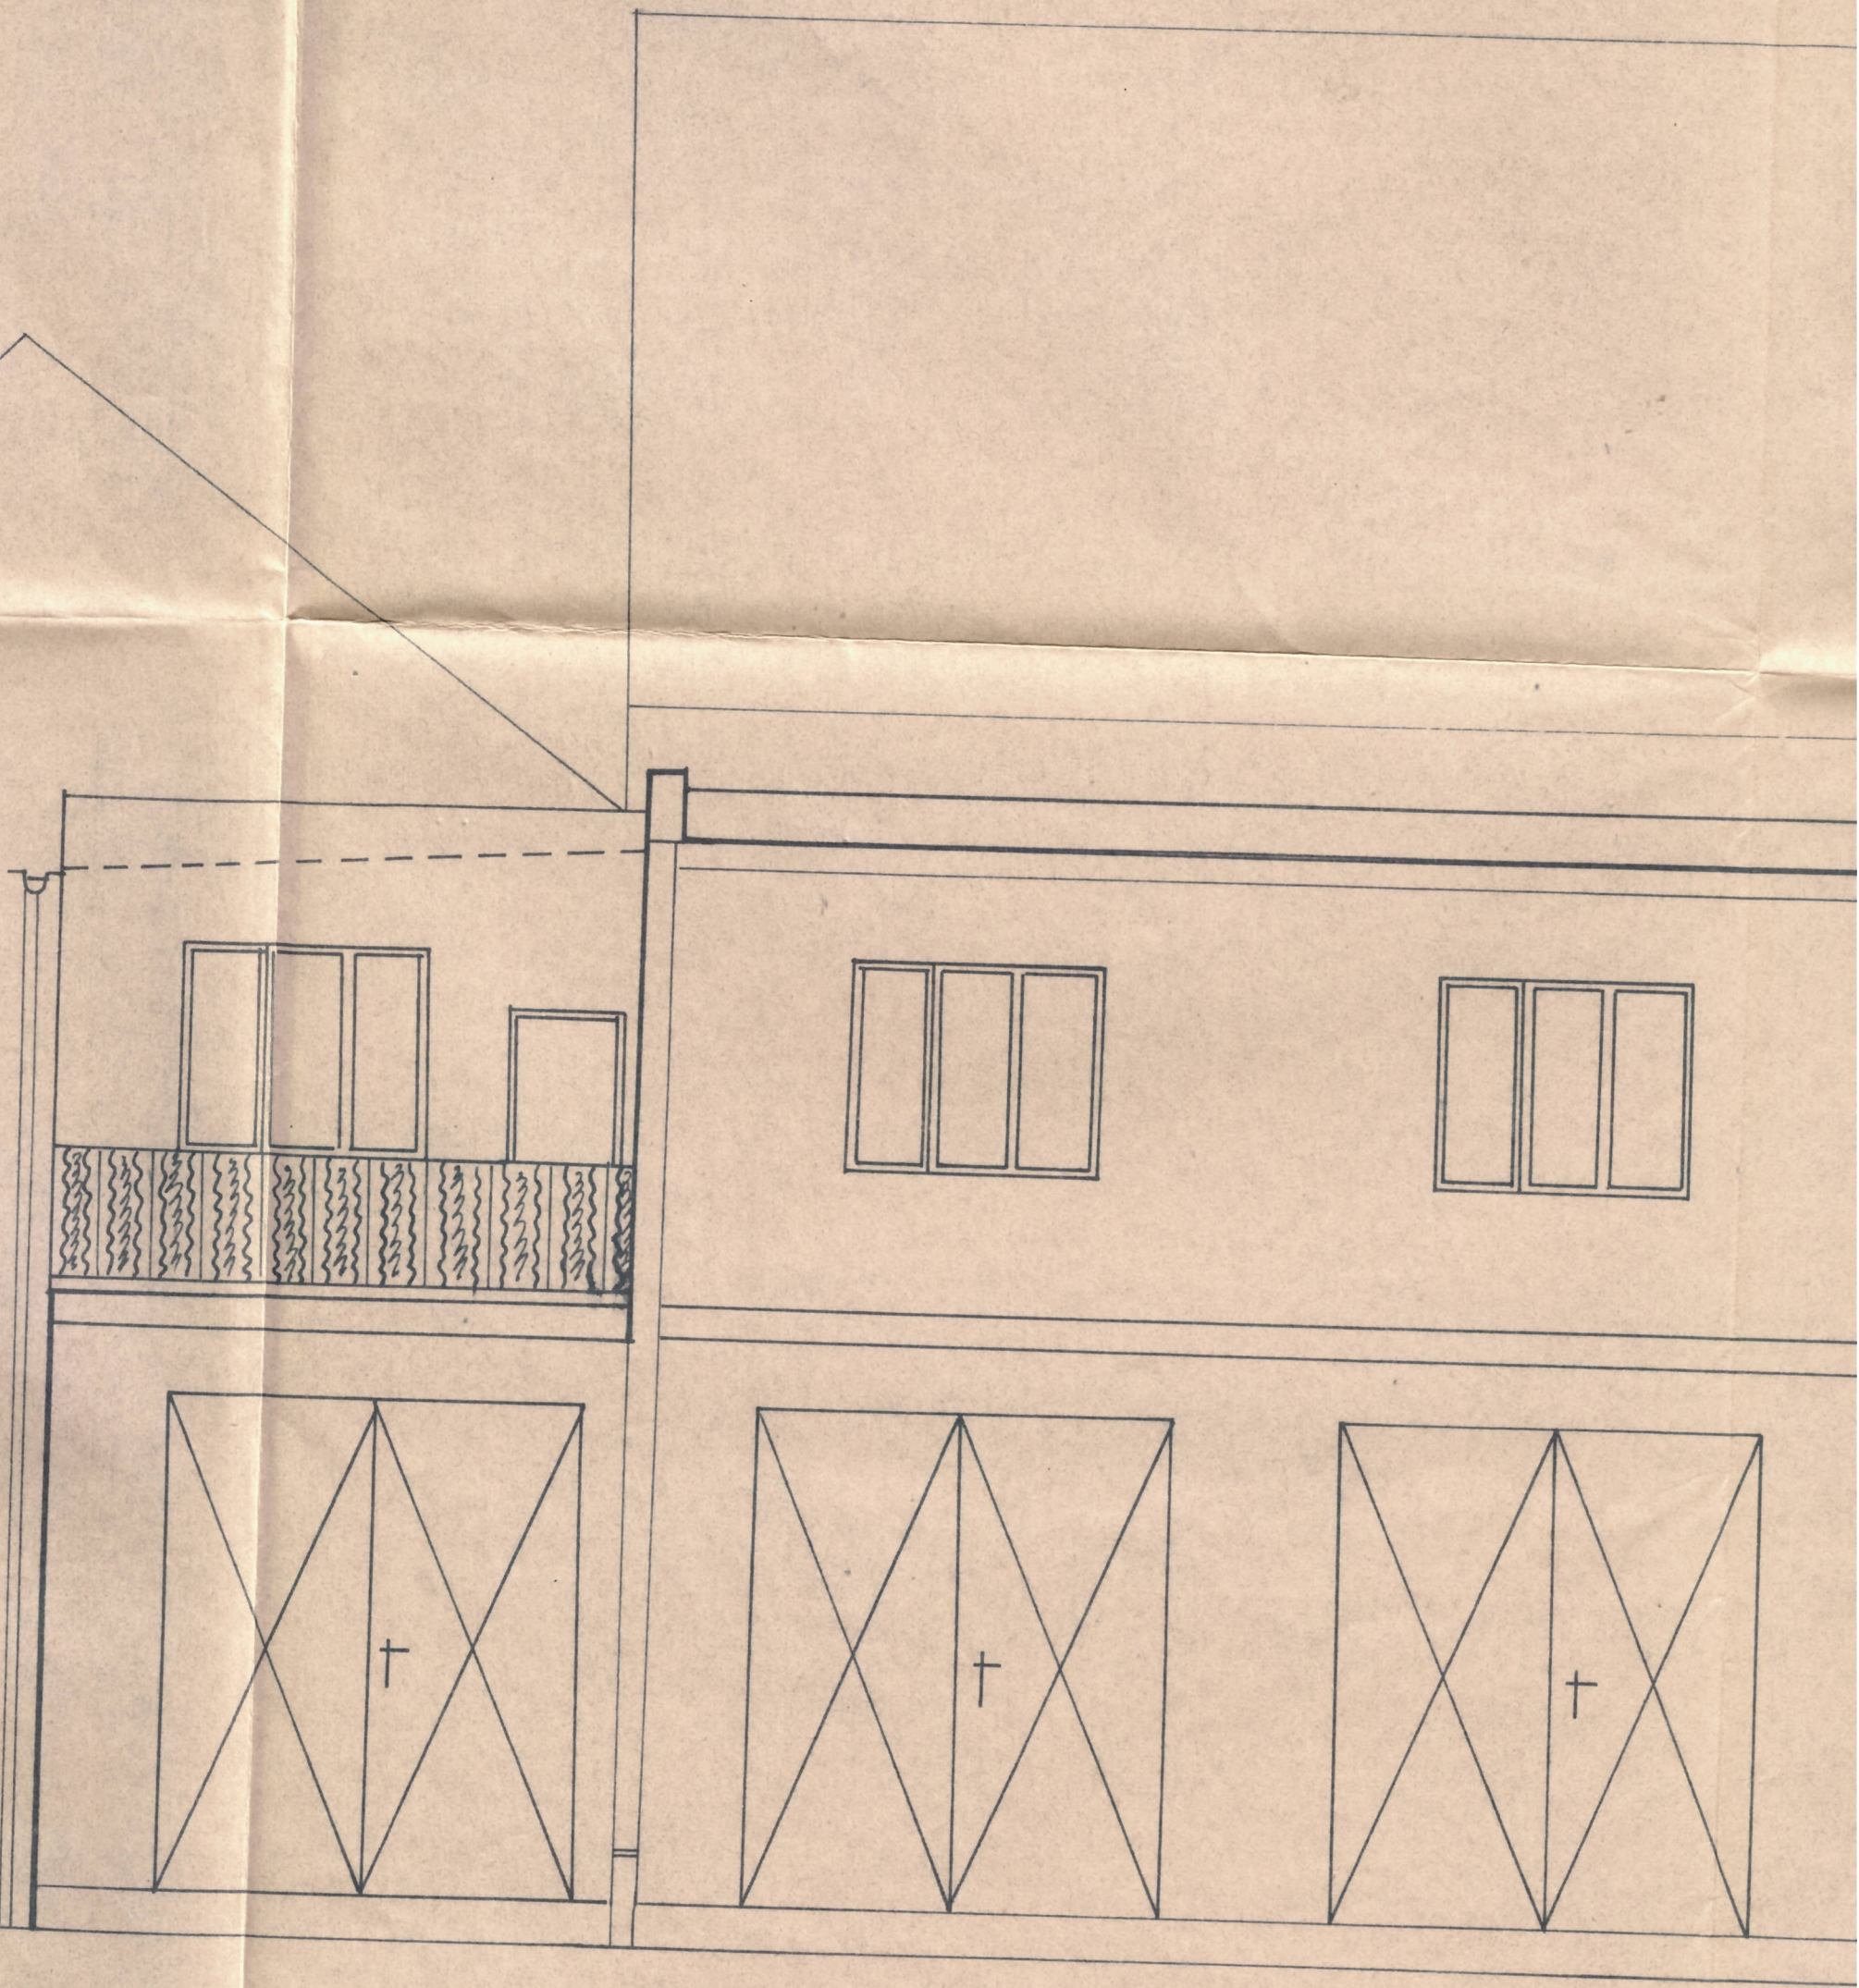

Osvědčení k projektování bylo vydáno

č. Oldřichu Kopřivovi,









bytem Pelhřimov, Osvození 1691


dne 9.4.83

pod č.j. Výst. 19/83.

Potvrzeno výměrou

č.j. Výst. 788/83

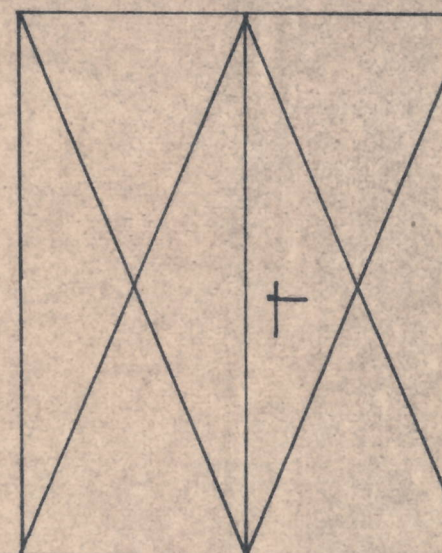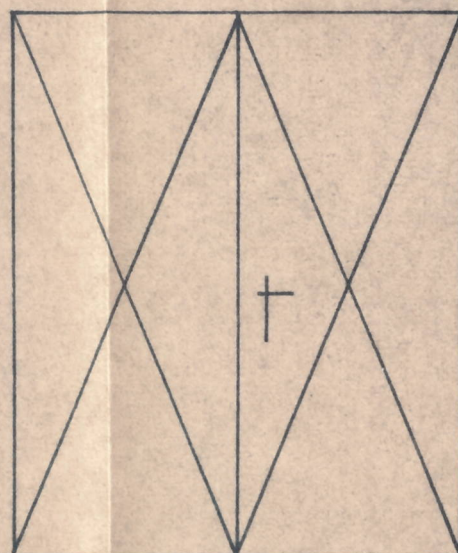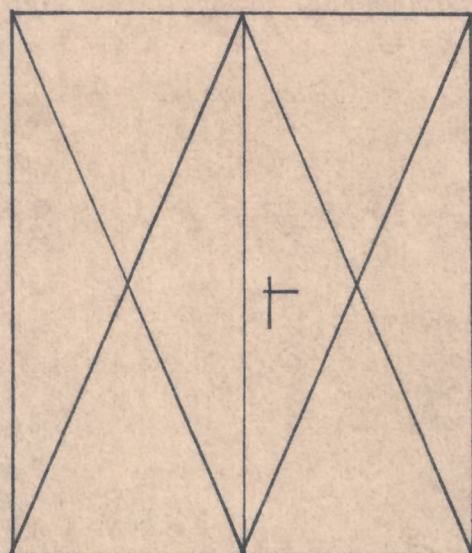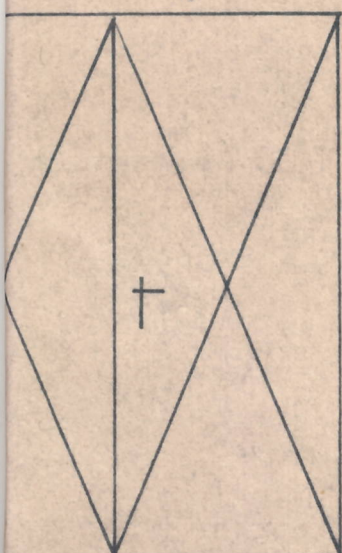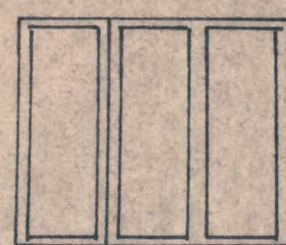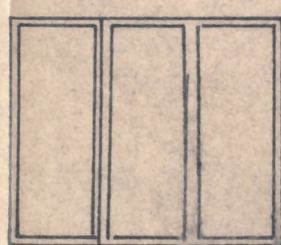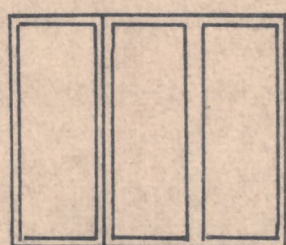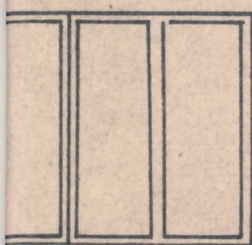

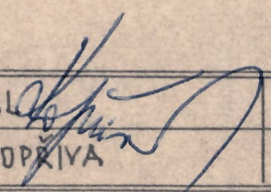VYPRACOVAL  INVESTOR STAVBY
OLDŘICH KOPŘIVA TS PELHŘIMOV

NAZEV STAVBY: PŘESTAVBA STODOLY
SOC. PROVOZNI BUDOVI TS PELHŘIMOV

ČELNÍ POHLED

Osvědčení k projektování bylo vydáno







č. Oldřichu Kopřivovi,

bytem Pelhřimov, Osvobození 1691

dne 9.4.83 pod č.j. Výst. 19/83.

Potvrzeno výměrem MěstNV v Pelhřimově

č.j. Výst. 788/83 ze dne 9. dubna 19 83.

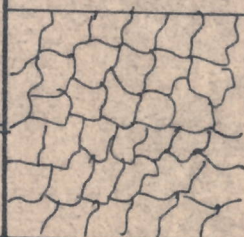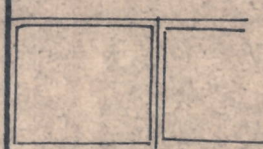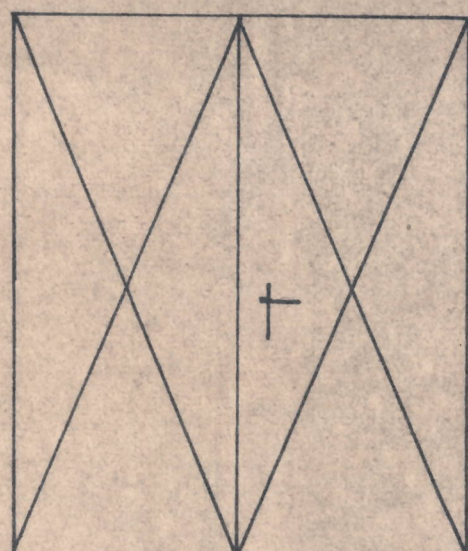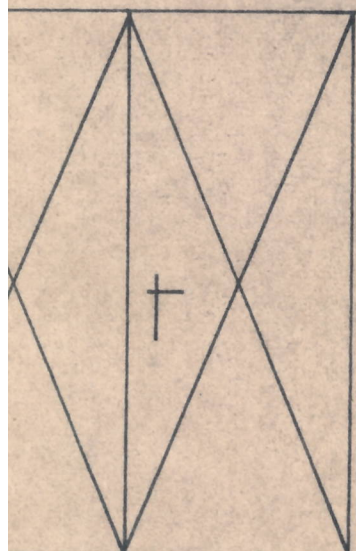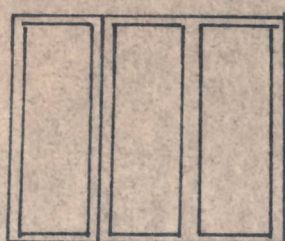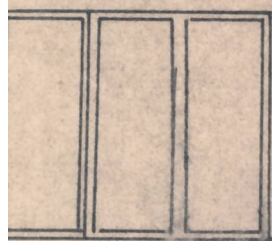


Osvědčení k projektování bylo vydáno

s. Oldřichu Kopřivovi,

bytem Pelhřimov, Osvobození 1691

dne 9.4.83 pod č.j. Výst. 19/83.

Potvrzeno výměrem MěstNV v Pelhřimově
č.j. Výst. 788/83 ze dne 9. dubna 1983.

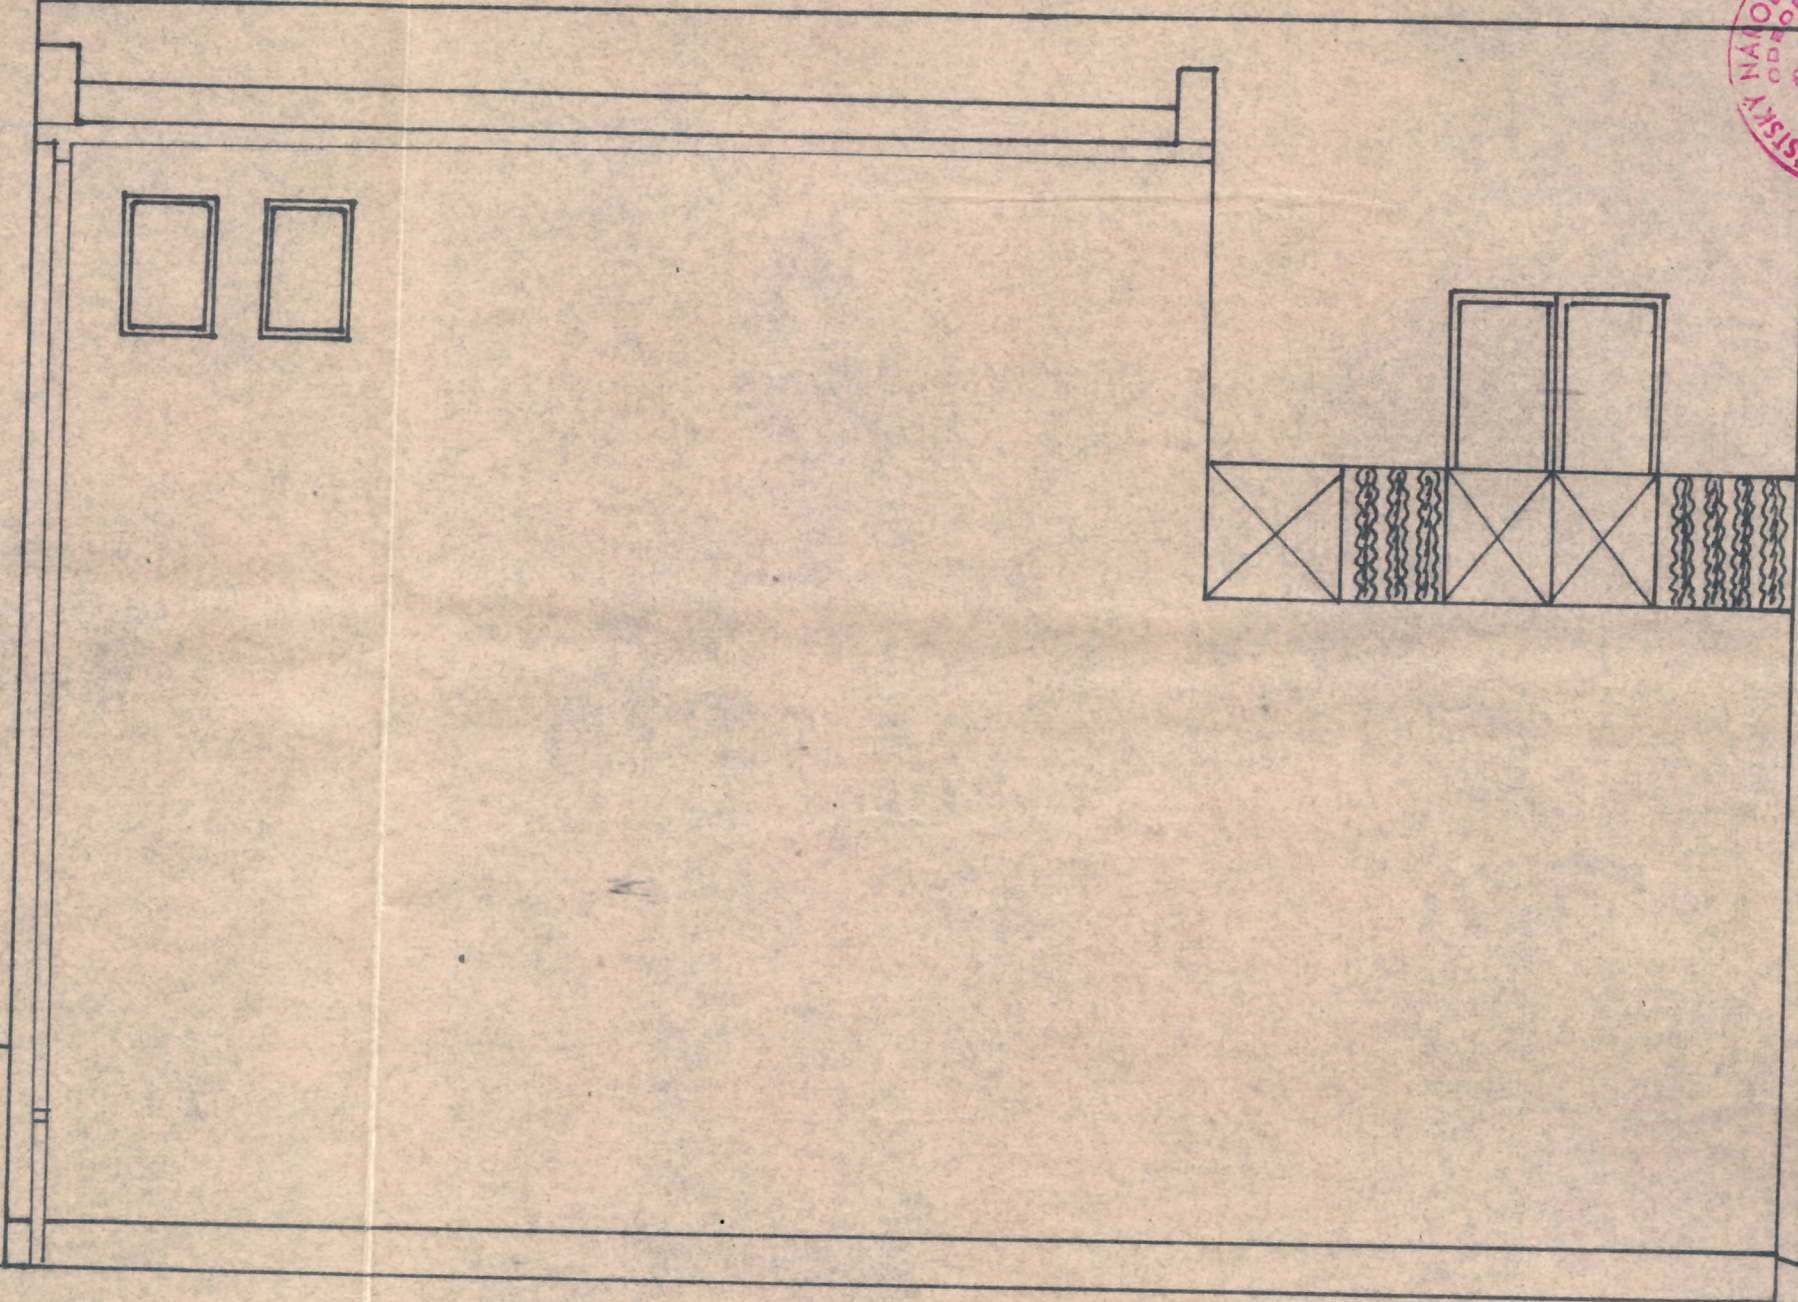

VYPRACOVAL OLDŘICH KOPŘIVA	INVESTOR STAVBY TS PELHŘIMOV	TERMÍN STAVBY 04/83-06/84
NÁZEV STAVBY: PŘESTAVBA STODOLY NA SOC. PROVOZNI BUDOVKU TS PELHŘIMOV		DATUM 12.80
BOŘENÍ POHLED		FORMÁT 4 A4
		MĚŘÍTKO 1:50
		Č.V. 11