

NÉ ZÍDKY POLOHOVĚ UPRAVEN

SKÝCH SÍTÍ:

TRUBÍM – 1KS
VODNÍHO POTRUBÍ)

NTROL" Ø 315MM,

OVÝM POKLOPEM CHODNÍKOVÝM


DO DEŠŤOVÉ KANALIZACE
NALIZACE

5/127/20
A15


CO VYTÝČOVACÍ VÝKRES -
JEJICH VYTÝČENÍ SPRÁVCEM

DEVŠÍM O VYTÝČENÍ
PŘED ZAHÁJENÍM PRACÍ

É NABÍDKY,
KTANTA.

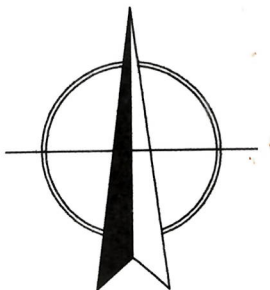

LEGENDA OBJEKTŮ:

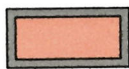

ŘEŠENÝ OBJEKT p.p.č. 494



NEJBLIŽŠÍ OKOLNÍ ZÁSTAVBA

VJEZDY




STÁVAJÍCÍ VJEZDY DO GARÁŽÍ OBJEKTU

TERÉNNÍ ÚPRAVY, ÚPRAVY PLOCH

STÁVAJÍCÍ:



STÁVAJÍCÍ TRAVNATÉ PLOCHY

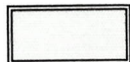


STÁVAJÍCÍ ZPEVNĚNÉ PLOCHY SE ŽIVIČNÝM POVRCHEM

NAVRHOVANÉ



UPRAVOVANÉ TRAVNATÉ PLOCHY – PO DOKONČENÍ PRACÍ

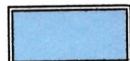

DOPLNĚNÍ ZPEVNĚNÉ PLOCHY SE ŽIVIČNÝM POVRCHEM (PODKLADNÍ VRSTVY – VIZ. SKLADBY)




ZAHRADNÍ OBRUBNÍK

BETONOVÉ ŽLABOVKY Z VIBROLISOVANÉHO BETONU "BEST – ŽLAB I" (80x330x590/669MM)
(PODKLADNÍ VRSTVY VIZ. SKLADBY)

Potvrzeno výměrem odboru výstavby
Městského úřadu v Pelhřimově

1393/2009-4


ze dne: 16. 12. 2009

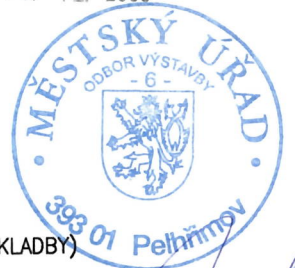

k.ú. PELHŘIMOV

0	07/2009	PRVNÍ VYDÁNÍ	PAŤHA	ING.RYBÁŘ	ING.RYBÁŘ
ČÍSLO	DATUM	POPIS ZMĚN	VYPRACOVAL	ZODP. PROJEKTANT	AUTOR

INVESTOR:  Město PELHŘIMOV Masarykovo náměstí 1 393 01, Pelhřimov		PROJEKTANT ČÁSTI:  PROJEKT CENTRUM NOVA s.r.o. Palackého 48 393 01 Pelhřimov		GENERÁLNÍ PROJEKTANT:  PROJEKT CENTRUM NOVA s.r.o. Palackého 48 393 01 Pelhřimov	
MÍSTO STAVBY:	PELHŘIMOV	VYPRACOVAL:	PAŤHA	AUTOR:	ING.RYBÁŘ
STAVEBNÍ ÚŘAD:	PELHŘIMOV	ZODP.PROJEKTANT:	ING.RYBÁŘ	ARCH. NÁVRH:	—
NÁZEV AKCE: OPRAVA GARÁŽÍ V AREÁLU STAVEBNÍHO ÚŘADU V PELHŘIMOVĚ				FORMÁT:	8A4
				DATUM:	07/2009
				STUPEŇ PD:	DSP
				Č. ZAKÁZKY:	09–037
				MĚŘÍTKO:	1:200
OBJEKT:	ČÁST: C. Situace stavby		SOUBOR:	C3_Koord_sit	
OBSAH: KOORDINAČNÍ SITUACE				Č.VÝKRESU:	Č. PARÉ
				C3.	2
DOKUMENTACI LZE POUŽÍVAT POUZE VE SMYSLU PŘÍSLUŠNÉ SMLOUVY O DÍLO. VÝKRES ČI JEHO ČÁST MŮŽE BÝT KOPÍROVÁN NEBO JINÝM ZPŮSOBEM ROZŠÍŘOVÁN POUZE PO PŘEDCHOZÍM SOUHLASU AUTORA					

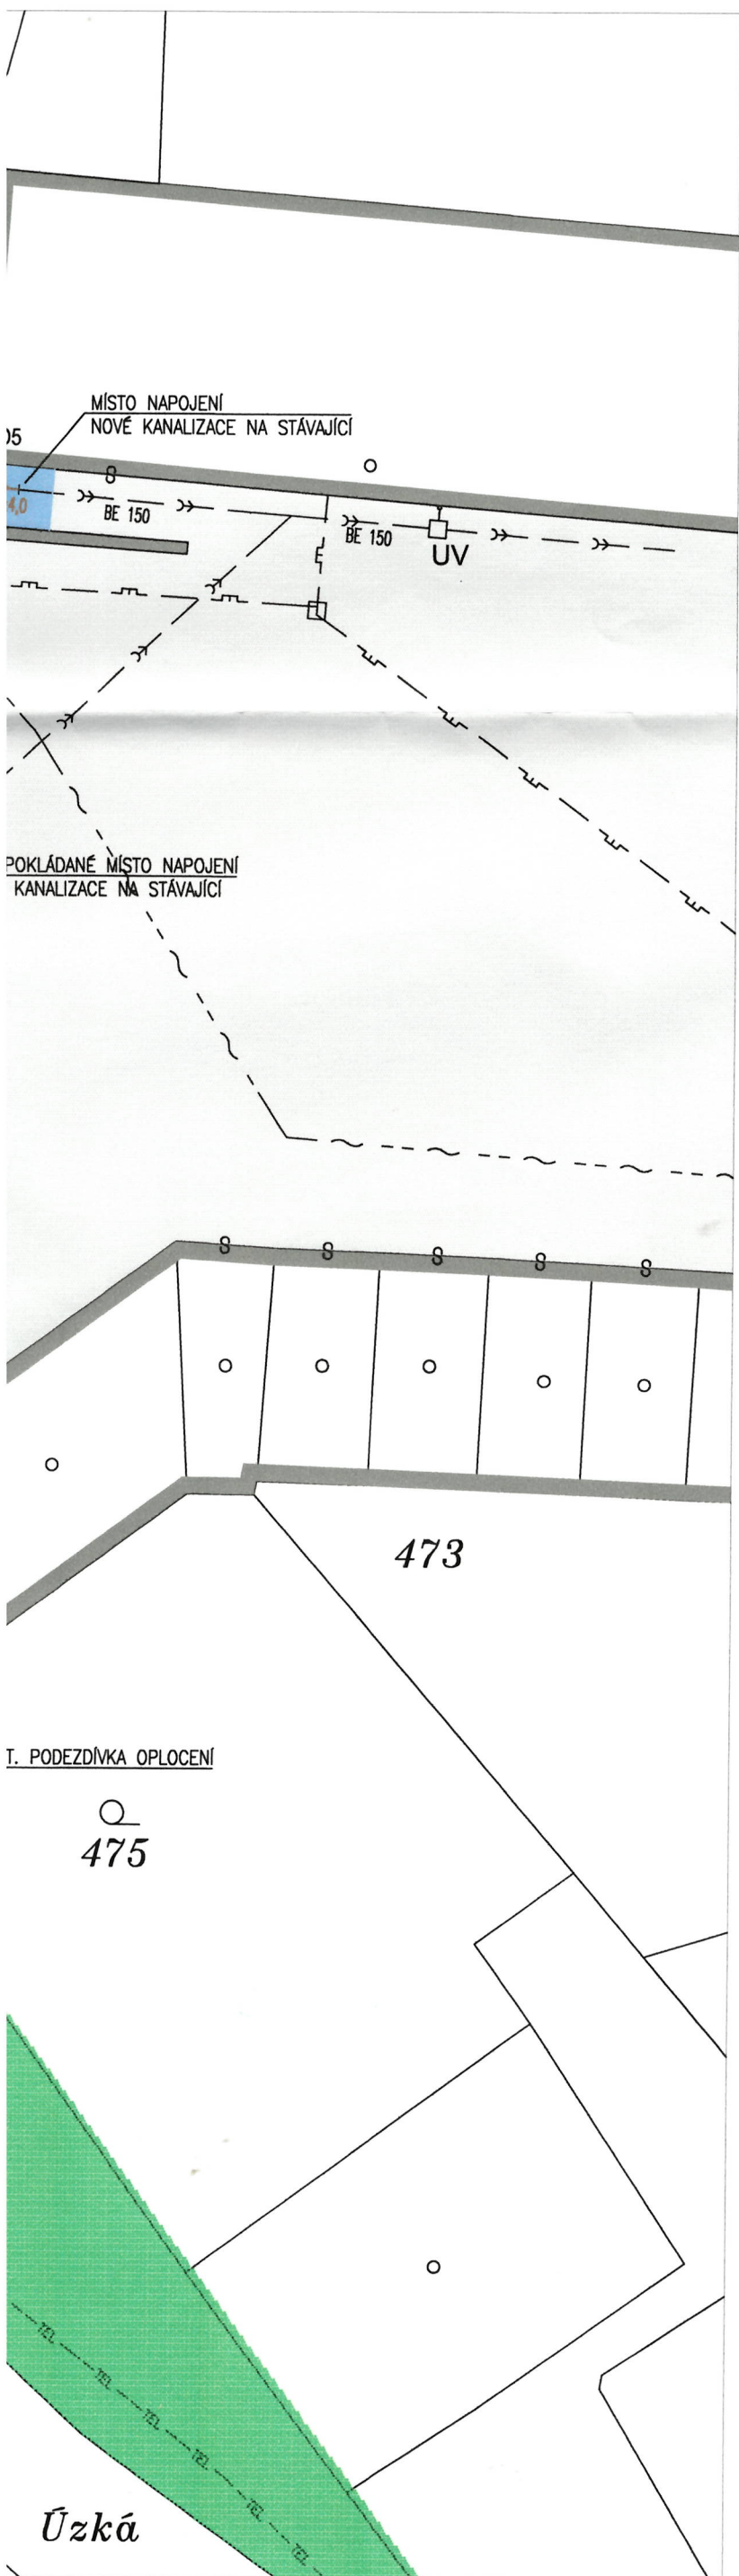

LEGENDA STÁV. INŽENÝRSKÝCH SÍTÍ:

- >> — AREÁLOVÁ DEŠŤOVÁ KANALIZACE
- — AREÁLOVÝ NTL ROZVOD PLYNU
- - - - - PODZEMNÍ OPTICKÝ DÁLKOVÝ KABEL — E.ON
- TEL— PODZEMNÍ SDĚLOVACÍ VEDENÍ — 02
- D5 STÁVAJÍCÍ DEŠŤOVÝ SVOD — NOVĚ UKONČEN LAPAČEM SPLAVENIN, U OPĚRNÉ ZÍDKY POLOHOVĚ UPRAVEN
- D6 STÁVAJÍCÍ DEŠŤOVÝ SVOD — NOVĚ UKONČEN LAPAČEM SPLAVENIN
- UV STÁVAJÍCÍ ULIČNÍ VPUSŤ
- HUP PLECHOVÝ PILÍŘ S UZÁVĚREM PLYNU — OBJEKTU

LEGENDA NAVRHOVANÝCH INŽENÝRSKÝCH SÍTÍ:

- - - - - DRENÁŽNÍ POTRUBÍ — DRENÁŽNÍ TRUBKY "STRASIL LP", DN 100
- >> - DEŠŤOVÁ KANALIZACE — PVC 160x4,0, PVC 125x3,2
- - - - - OCHRANNÁ TRUBKA PVC 160x4,0 — V MÍSTĚ KŘÍŽENÍ S PLYNOVODNÍM POTRUBÍM — 1KS (OSADIT NA DRENÁŽNÍ POTRUBÍ VŽDY 1M NA KAŽDOU STRANU OD PLYNOVODNÍHO POTRUBÍ)
- DŠ1-4 PROPLACHOVACÍ A KONTROLNÍ ŠACHTY NA DRENÁŽNÍM POTRUBÍ "OPTI-CONTROL" Ø 315MM, S LITINOVÝM POKLOPEM (TŘÍDA ZATÍŽENÍ A15)
- RŠ1, 2 NAVRHOVANÉ TYPOVÉ KANALIZAČNÍ REVIZNÍ ŠACHTY Z PP Ø425MM S LITINOVÝM POKLOPEM CHODNÍKOVÝM (TŘÍDA ZATÍŽENÍ A15)
- D1-D3 STÁVAJÍCÍ DEŠŤOVÉ SVODY S DOPLNĚNÝMI LAPAČI SPLAVENIN A NAPOJENÉ DO DEŠŤOVÉ KANALIZACE
- D4 NOVÝ DEŠŤOVÝ SVOD S LAPAČEM SPLAVENIN, NAPOJENÝ DO DEŠŤOVÉ KANALIZACE
- Š1 KANALIZAČNÍ ŠACHTA PREFABRIKOVANÁ Ø1000 MM S MONOLITICKÝM DNEM LIT. POKLOPEM Ø600 MM (TŘÍDA ZATÍŽENÍ A15)
- HV HORSKÁ VPUSŤ HBV 65/127/150 VČ. VYROVNÁVACÍHO PRSTENCE HBV 65/127/20 VTKOVÁ MŘÍŽ — TYP OTAVA PV 4835 (LITINA SE ŽEBRY) TŘÍDA ZATÍŽENÍ A15

±0,000 = ÚROVEŇ STÁVAJÍCÍ PODLAHY V GARÁŽI Č.9



FIX = 100,00 (ÚROVEŇ STÁVAJÍCÍ PODLAHY V GARÁŽI Č.9)
±0,000 = 100,00


ZÁKRESY PODZEMNÍCH INŽENÝRSKÝCH ZAŘÍZENÍ NESLOUŽÍ JAKO VYTÝČOVACÍ VÝKRES -
- PŘED ZAHÁJENÍM STAVEBNÍCH PRACÍ MUSÍ INVESTOR ZAJISTIT JEJICH VYTÝČENÍ SPRÁVC
SÍTÍ A JEJICH OZNAČENÍ NA MÍSTĚ DLE PLATNÝCH PŘEDPISŮ.

VZHLEDEM K CHARAKTERU A POZEMKŮM STAVBY SE JEDNÁ PŘEDEVŠÍM O VYTÝČENÍ
AREÁLOVÝCH INŽENÝRSKÝCH SÍTÍ - VYTÝČENÍ BUDE ZAJIŠTĚNO PŘED ZAHÁJENÍM PRACÍ
SPRÁVCEM AREÁLU RESP. OSOBOU POVĚŘENOU INVESTOREM

POZNÁMKA PRO ZHOTOVITELE STAVBY:

V PŘÍPADĚ ZJIŠTĚNÍ NEJASNOSTÍ V PD PŘI ZPRACOVÁNÍ CENOVÉ NABÍDKY,
RESP. PŘI PROVÁDĚNÍ STAVBY JE NUTNO KONTAKTOVAT PROJEKTANTA.



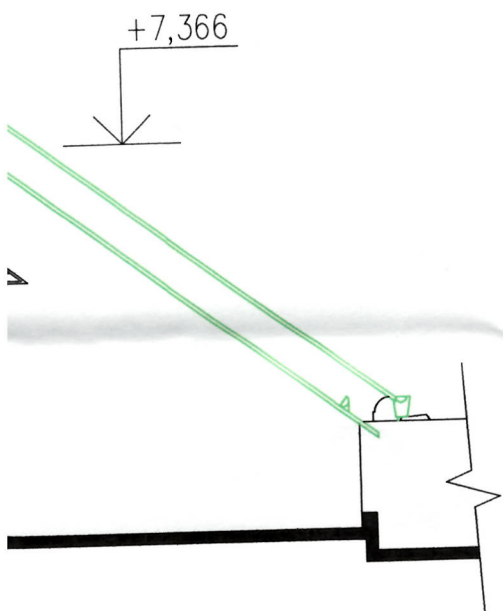

LEGENDA POVRCHŮ

- (A) STŘEŠNÍ KRYTINA – ČESKÁ ŠABLONA BETTERNIT – ODSŤÍN ČERVENÝ (VIZ. STÁVAJÍCÍ KRYTINA)
- (B) VÁPENOCEMENTOVÁ, RESP. SANAČNÍ OMÍTKA + VRCHNÍ KRYCÍ VYZTUŽENÁ STĚRKA JEMNOZRNNÁ PROBARVENÁ – ODSŤÍN SVĚTLÉ ŽLUTÝ (VIZ. STÁVAJÍCÍ VÝCHODNÍ FASÁDA)
- KLEMPÍŘSKÉ PRVKY – TITANZINKOVÝ PLECH

POZNÁMKY:

- POZN.1 STÁVAJÍCÍ STŘEŠNÍ SVĚTLÍK, V NOVÉ STŘEŠE SE NEPŘEDPOKLÁDÁ JEHO UMÍSTĚNÍ
- POZN.2 NA VÝCHODNÍ STRANĚ STŘECHY BUDOU UMÍSTĚNY SNĚHOVÉ ZACHYTÁVAČE, POPIS PROVEDENÍ VIZ. TECHNICKÁ ZPRÁVA

Potvrzeno výměrem odboru výstavby
Městského úřadu v Pelhřimově

1393/2009-L1

ze dne: 16. 12. 2009




±0,000 = ÚROVEŇ STÁVAJÍCÍ PODLAHY V GARÁŽI Č.9

FIX = 100,00 (ÚROVEŇ STÁVAJÍCÍ PODLAHY V GARÁŽI Č.9)
±0,000 = 100,00



k.ú. PELHŘIMOV

0	07/2009	PRVNÍ VYDÁNÍ	ING.KOT	ING.RYBÁŘ	ING.RYBÁŘ
ČÍSLO	DATUM	POPIS ZMĚN	VYPRACOVAL	ZODP. PROJEKTANT	AUTOR


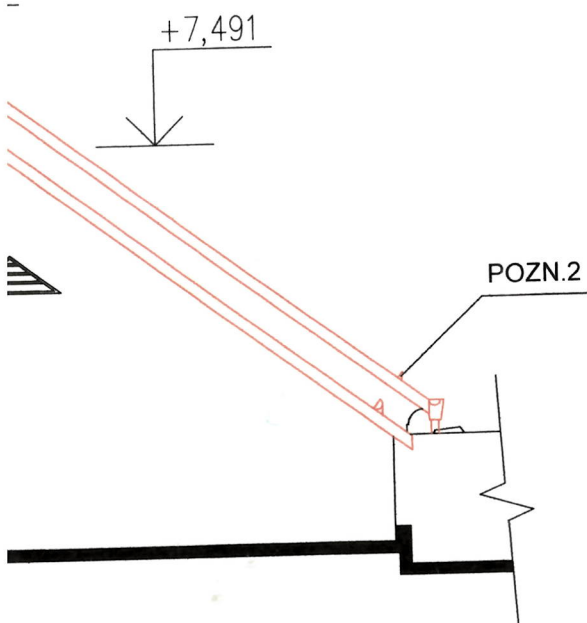




INVESTOR:  Město PELHŘIMOV Masarykovo náměstí 1 393 01, Pelhřimov		PROJEKTANT ČÁSTI:  PROJEKT CENTRUM NOVA s.r.o. Palackého 48 393 01 Pelhřimov		GENERÁLNÍ PROJEKTANT:  PROJEKT CENTRUM NOVA s.r.o. Palackého 48 393 01 Pelhřimov	
MÍSTO STAVBY:	PELHŘIMOV	VYPRACOVAL:	ING.KOT	AUTOR:	ING.RYBÁŘ
STAVEBNÍ ÚŘAD:	PELHŘIMOV	ZODP.PROJEKTANT:	ING.RYBÁŘ	ARCH. NÁVRH:	
NÁZEV AKCE: OPRAVA GARÁŽÍ V AREÁLU STAVEBNÍHO ÚŘADU V PELHŘIMOVĚ				FORMÁT:	14A4
OBJEKT: SO-01: Budova garáží				DATUM:	07/2009
				STUPEŇ PD:	DSP
OBSAH: POHLEDY - STÁVAJÍCÍ STAV A BOURACÍ PRÁCE + NÁVRH				Č. ZAKÁZKY:	09-037
				MĚŘÍTKO:	1:100
DOKUMENTACI LZE POUŽÍVAT POUZE VE SMYSLU PŘÍSLUŠNÉ SMLOUVY O DÍLO. VÝKRES ČI JEHO ČÁST MŮŽE BÝT KOPIROVÁN NEBO JINÝM ZPŮSOBEM ROZŠÍŘOVÁN POUZE PO PŘEDCHOZÍM SOUHLASU AUTORA				SOUBOR:	1_1_04_pohledy
				Č.VÝKRESU:	Č. PARÉ
				1.1.04	2

POHLED JIŽNÍ

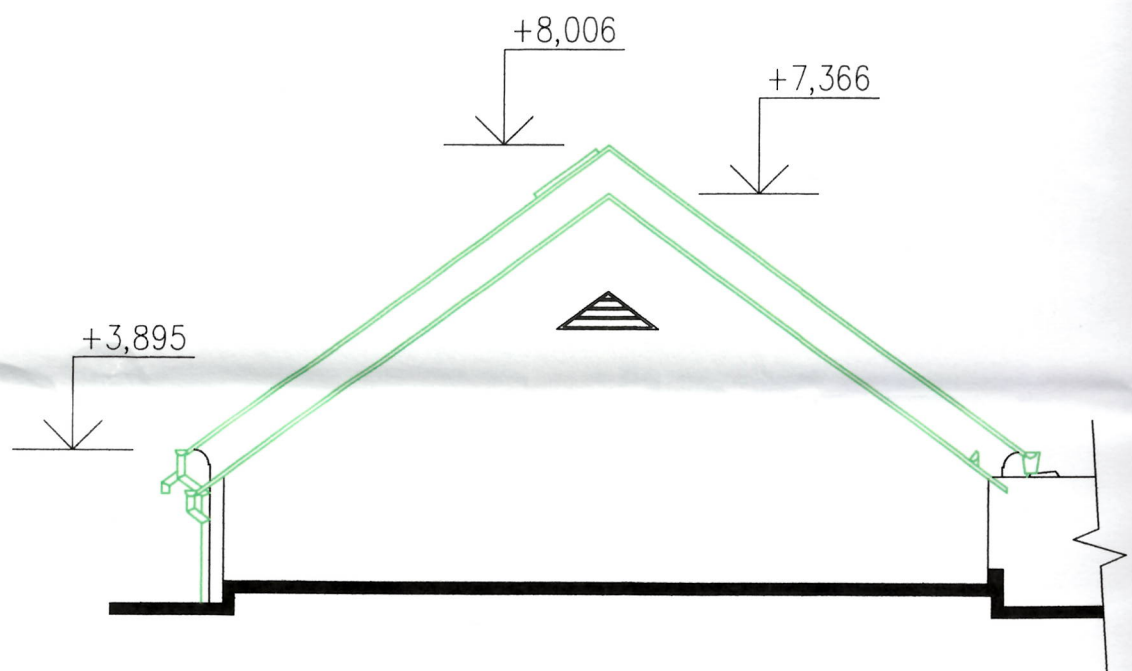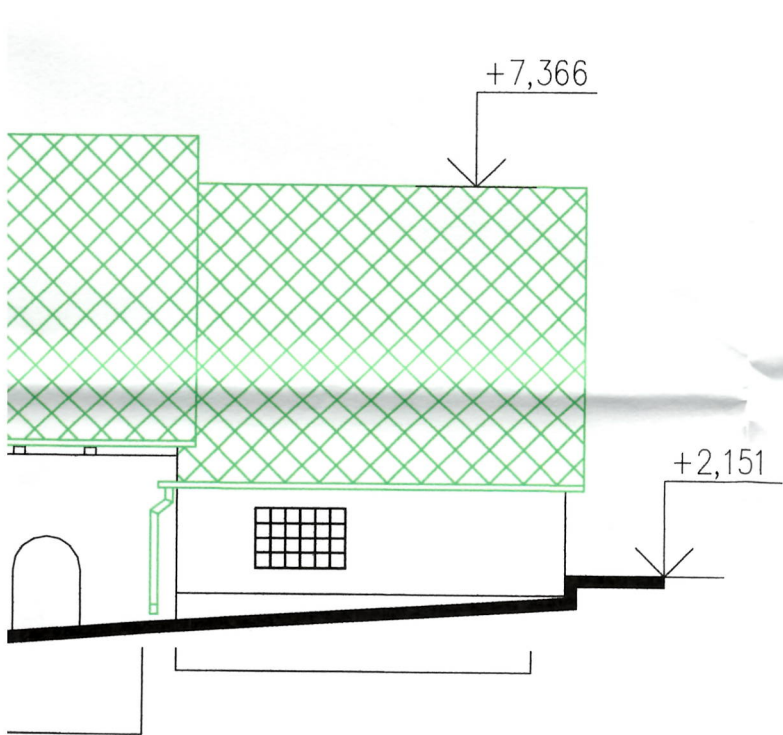


POHLED JIŽNÍ

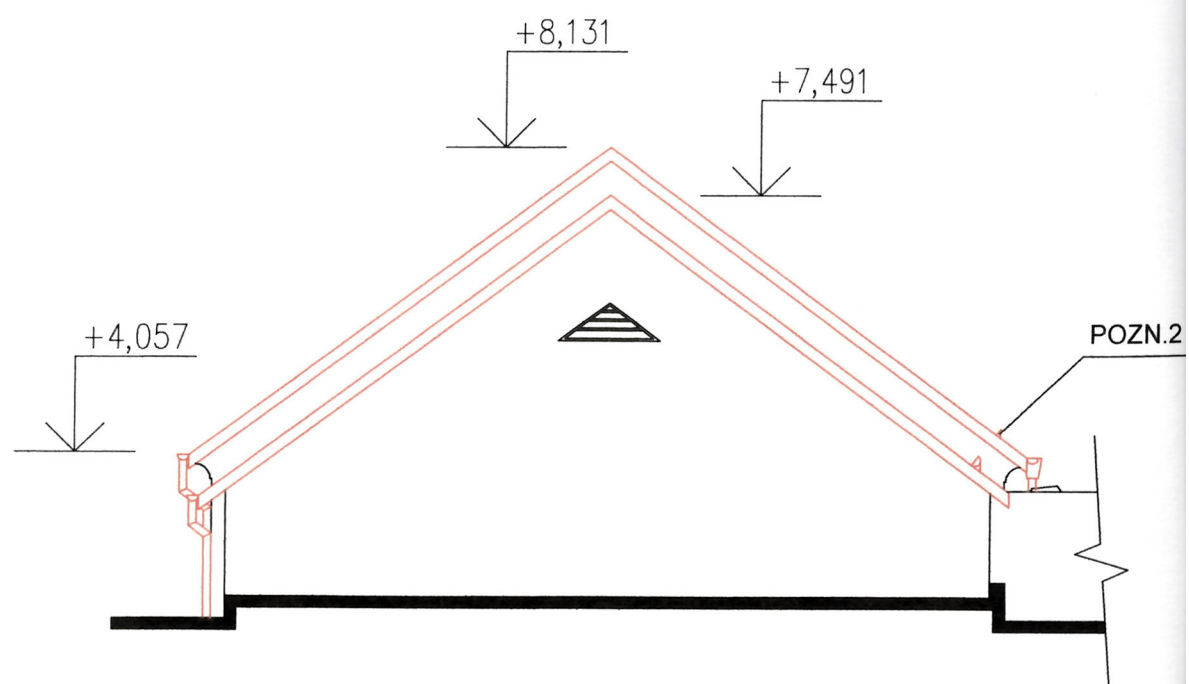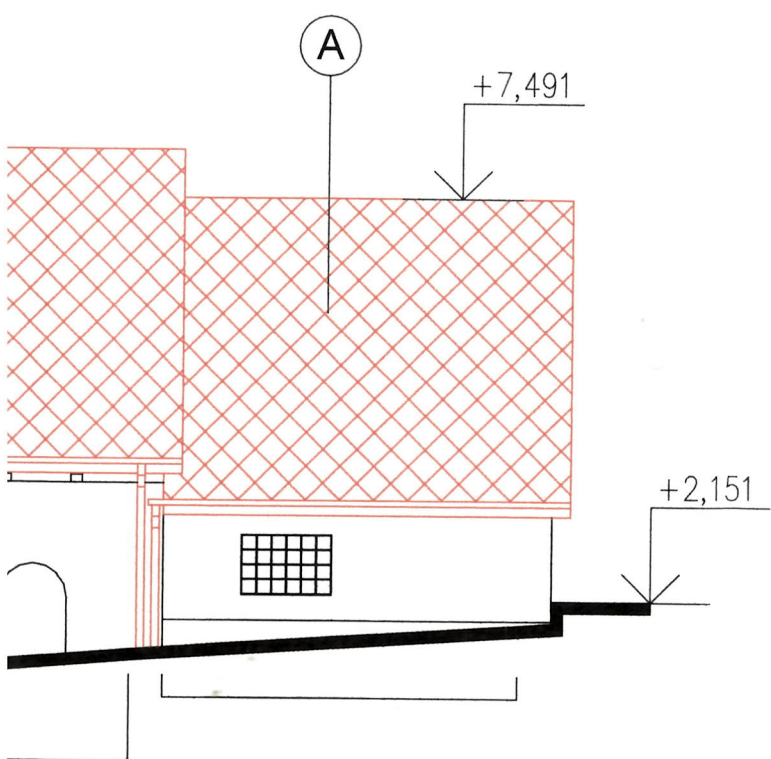


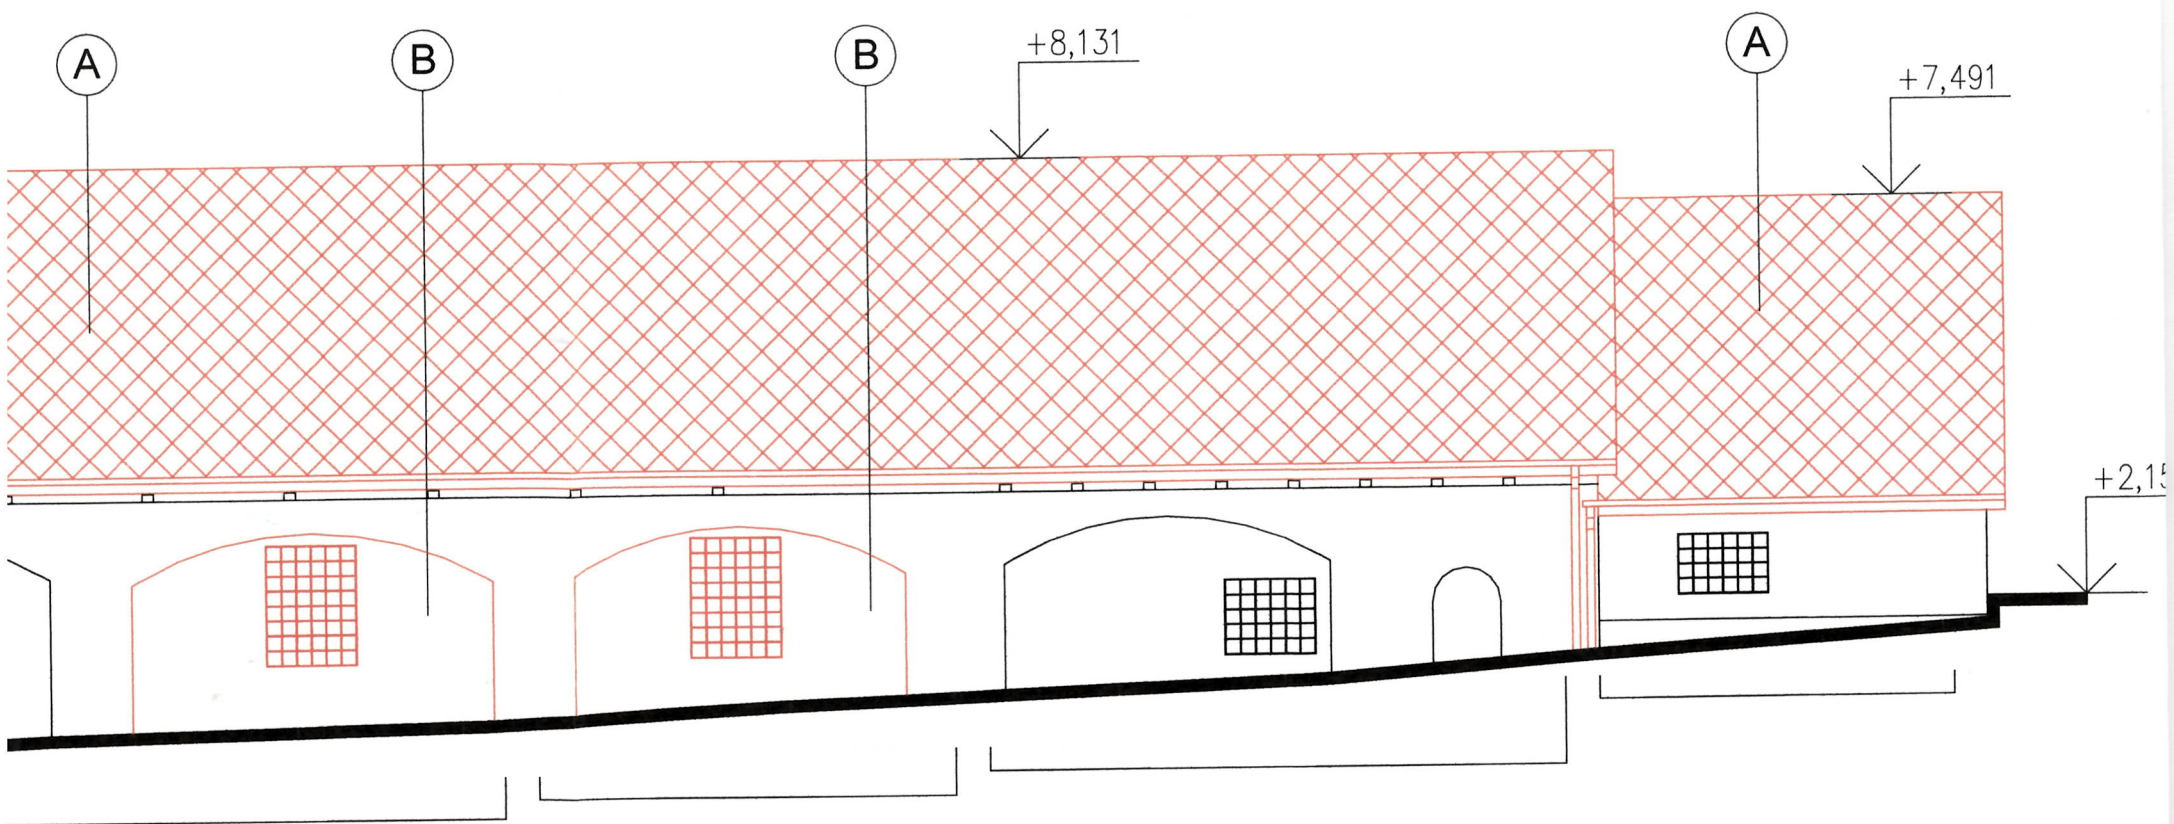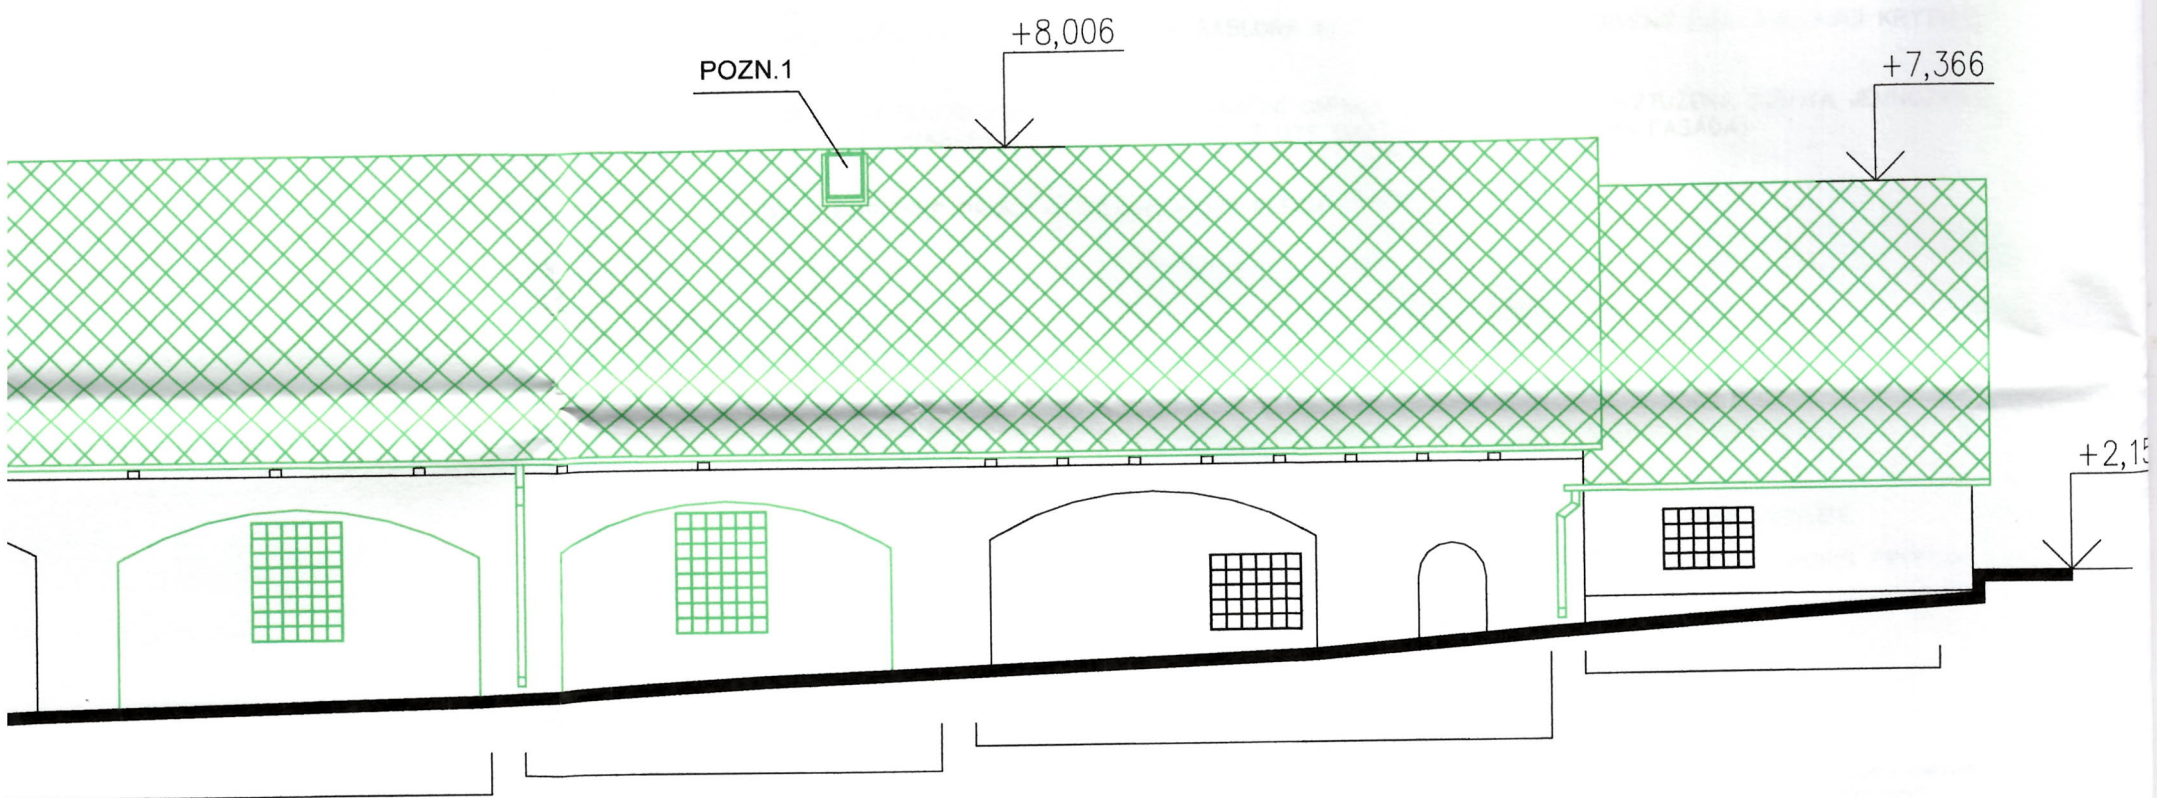


VERNÍ

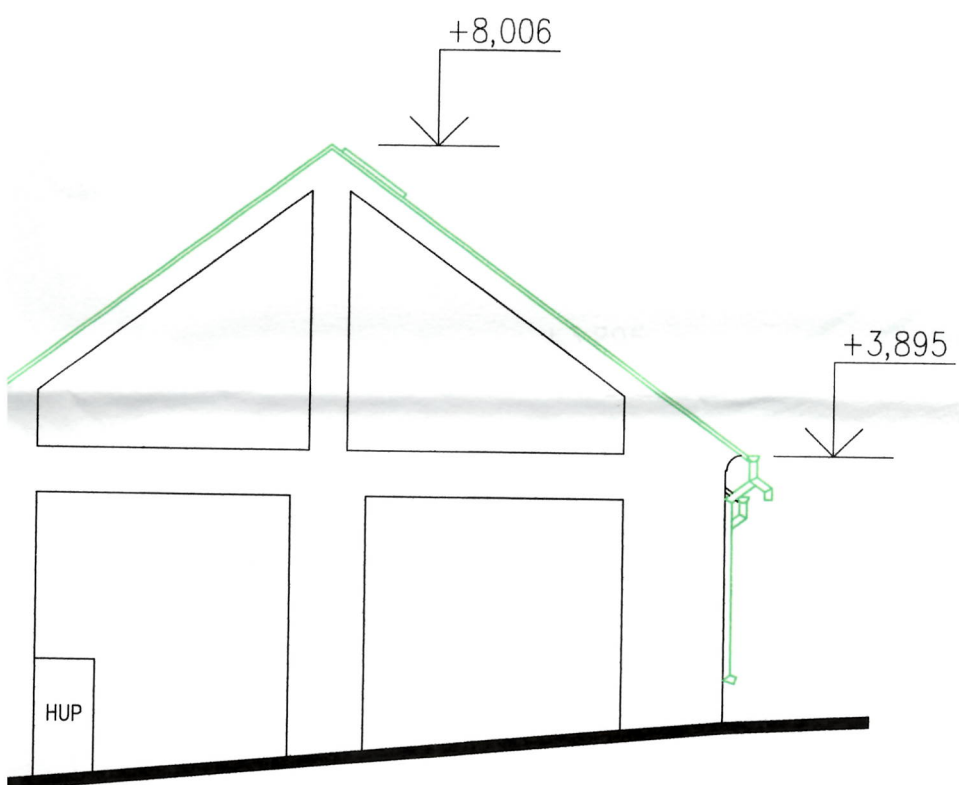


POHLED ZÁPADNÍ

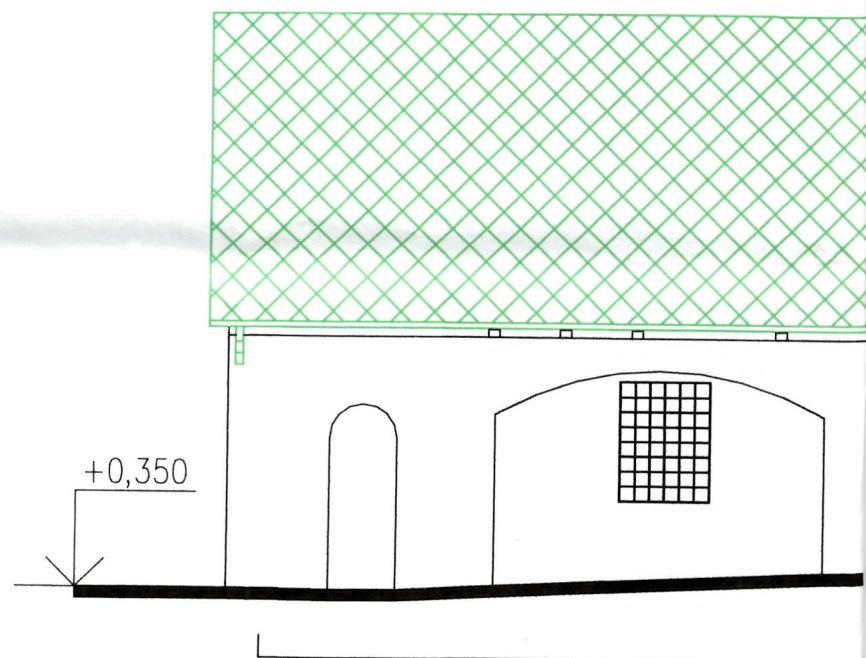

VERNÍ


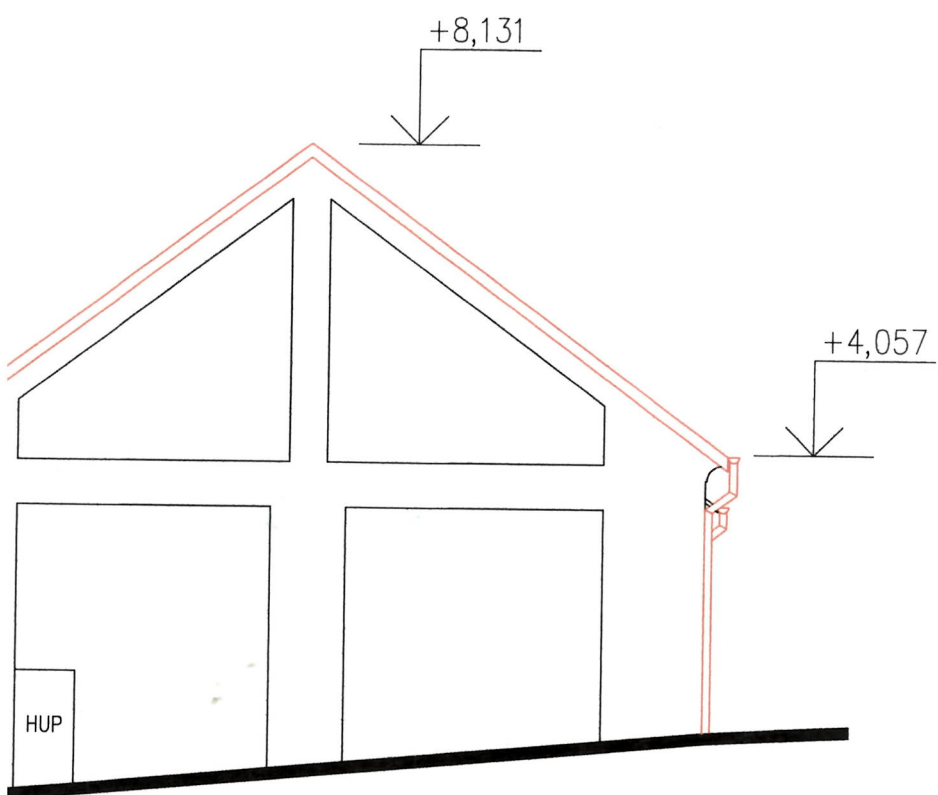


POHLED ZÁPADNÍ


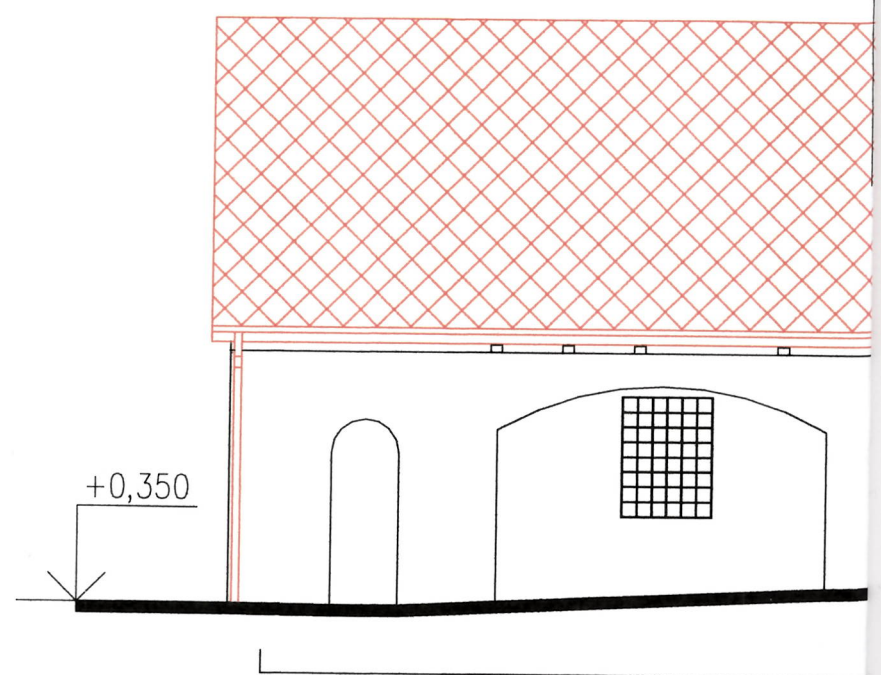


ACÍ PRÁCE:

POHLED SEV

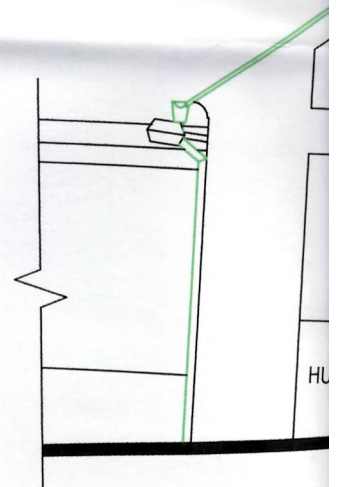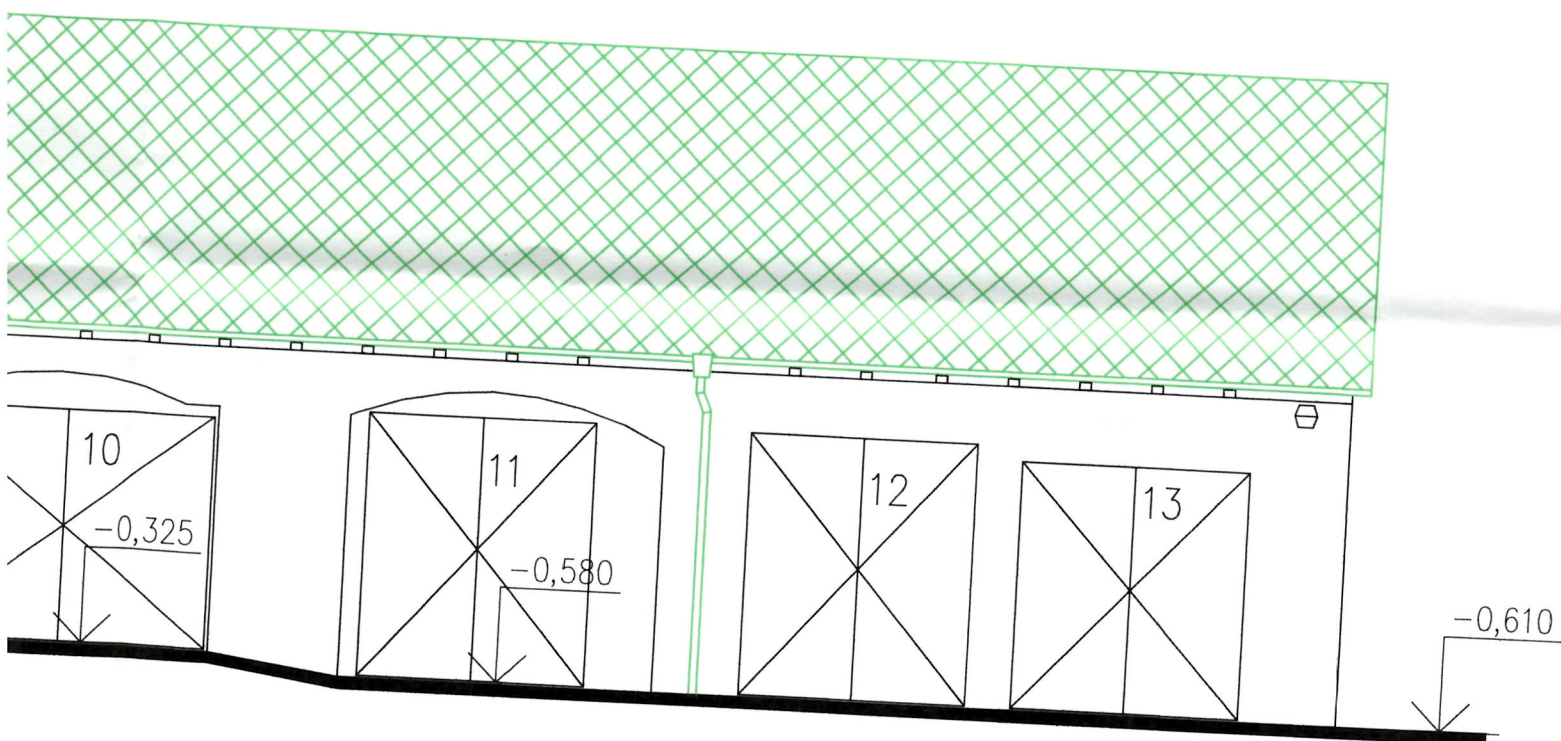


POHLED SEVER

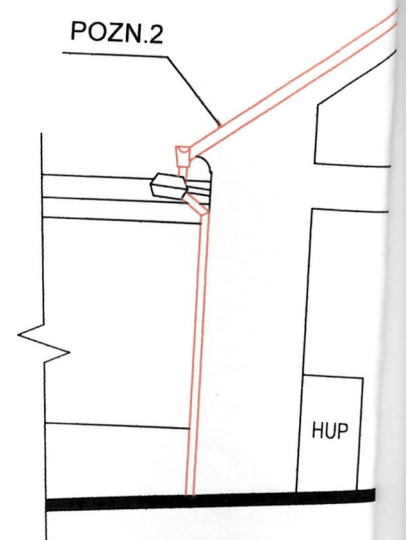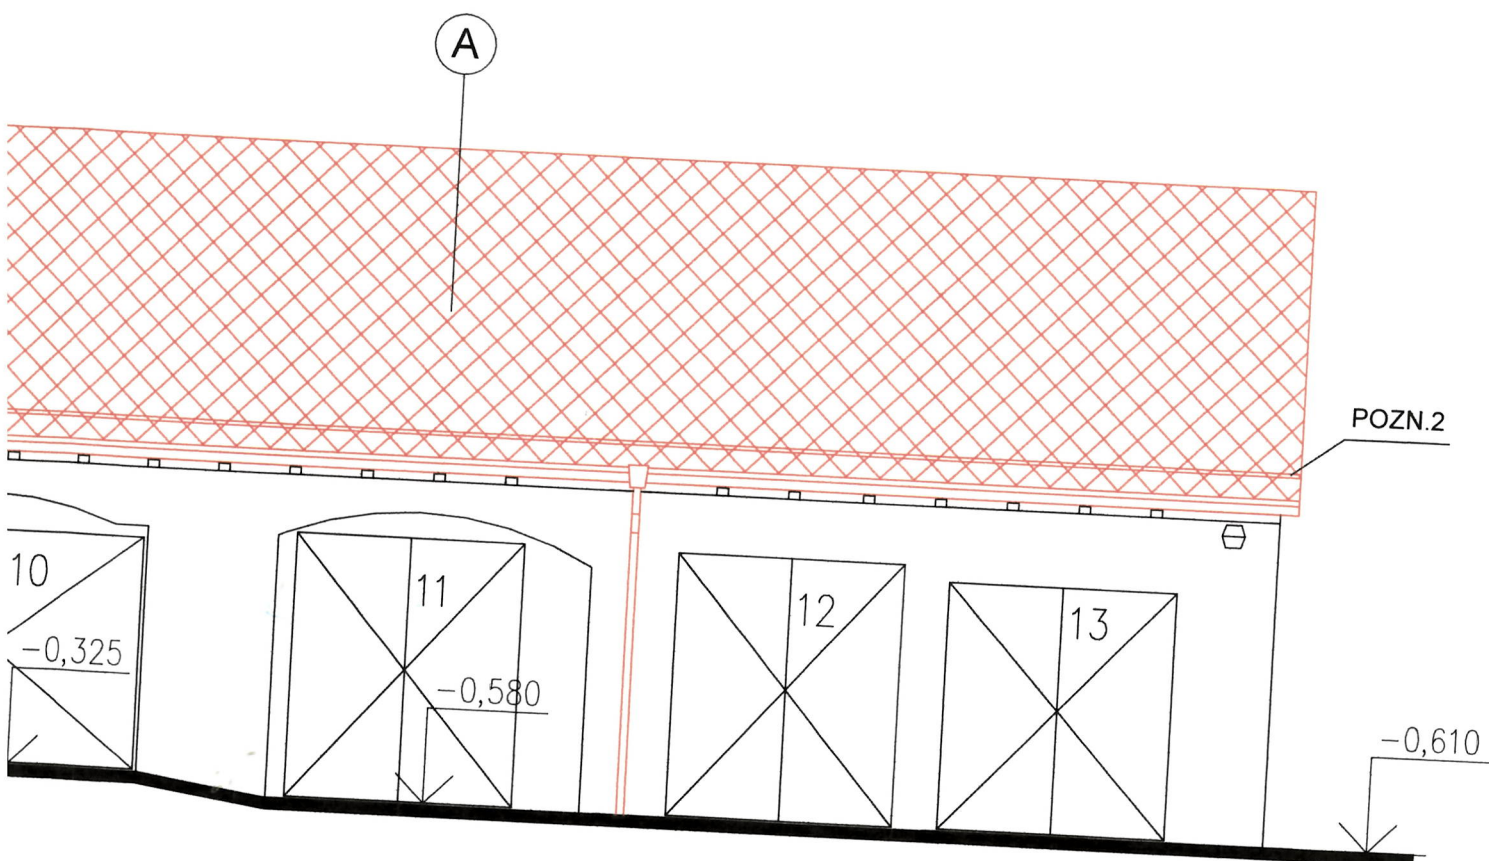


STÁVAJÍCÍ STAV A BOURACÍ PRÁCE:

OHLED VÝCHODNÍ

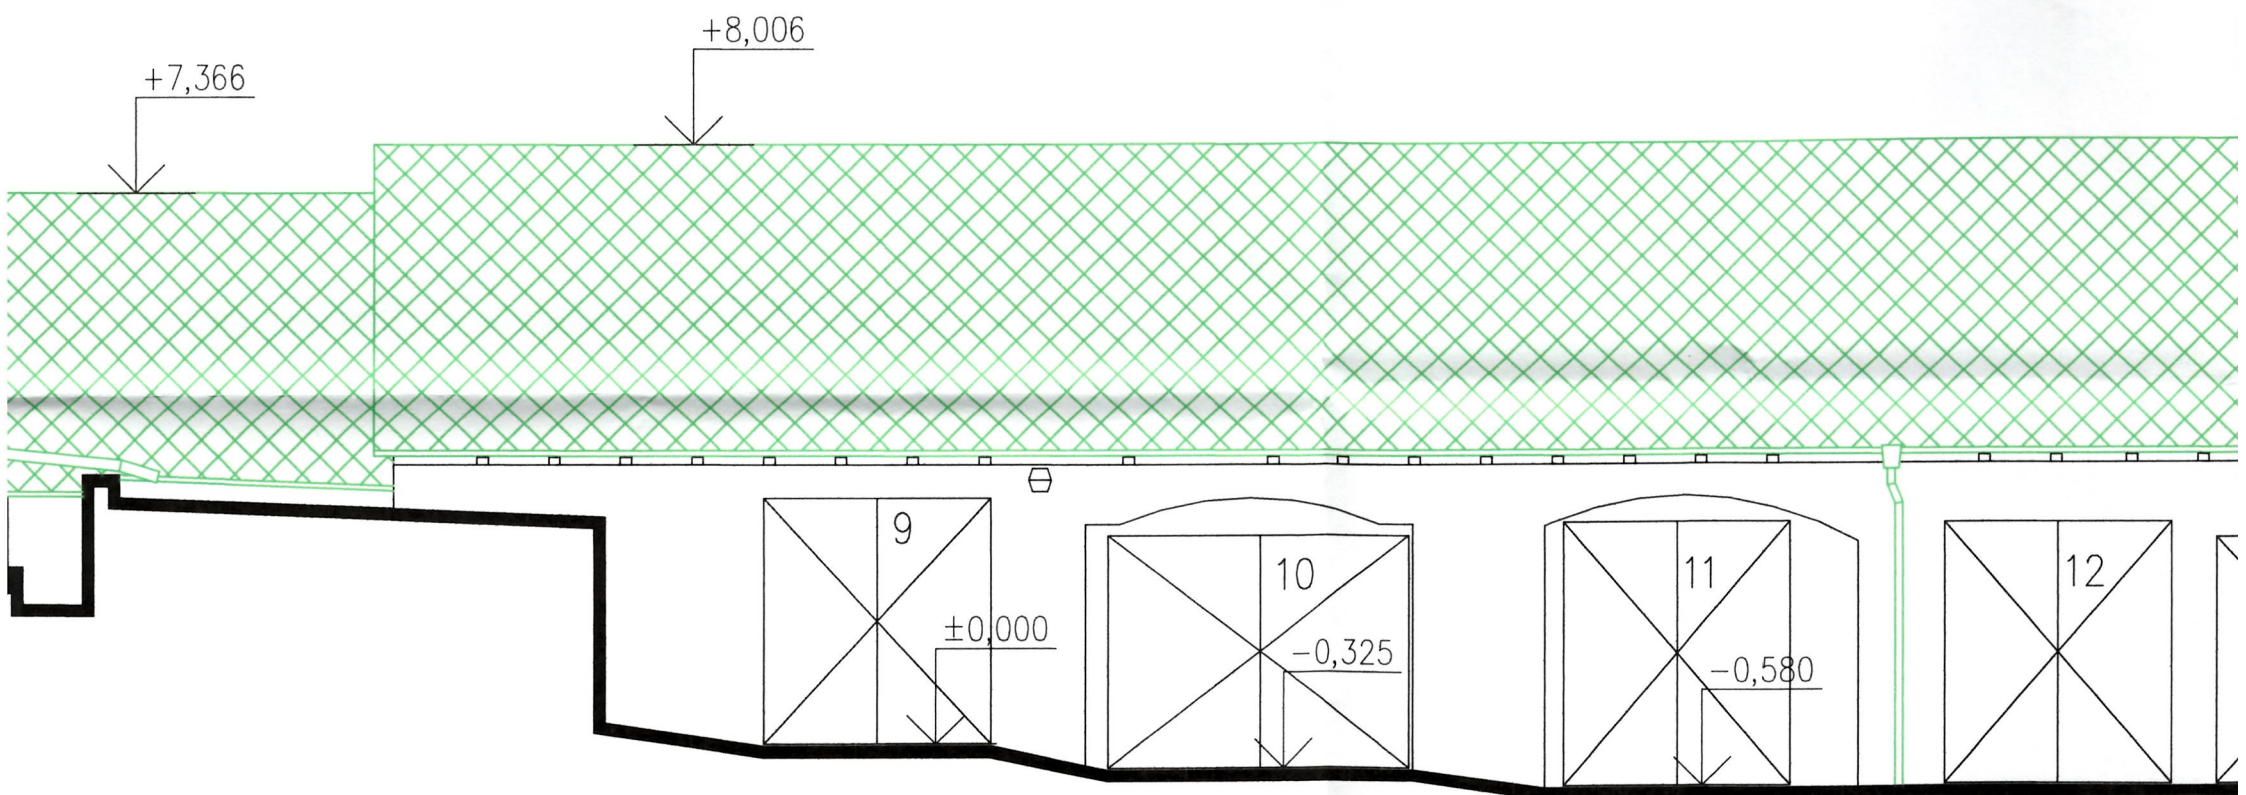


NÁVRH:


OHLED VÝCHODNÍ

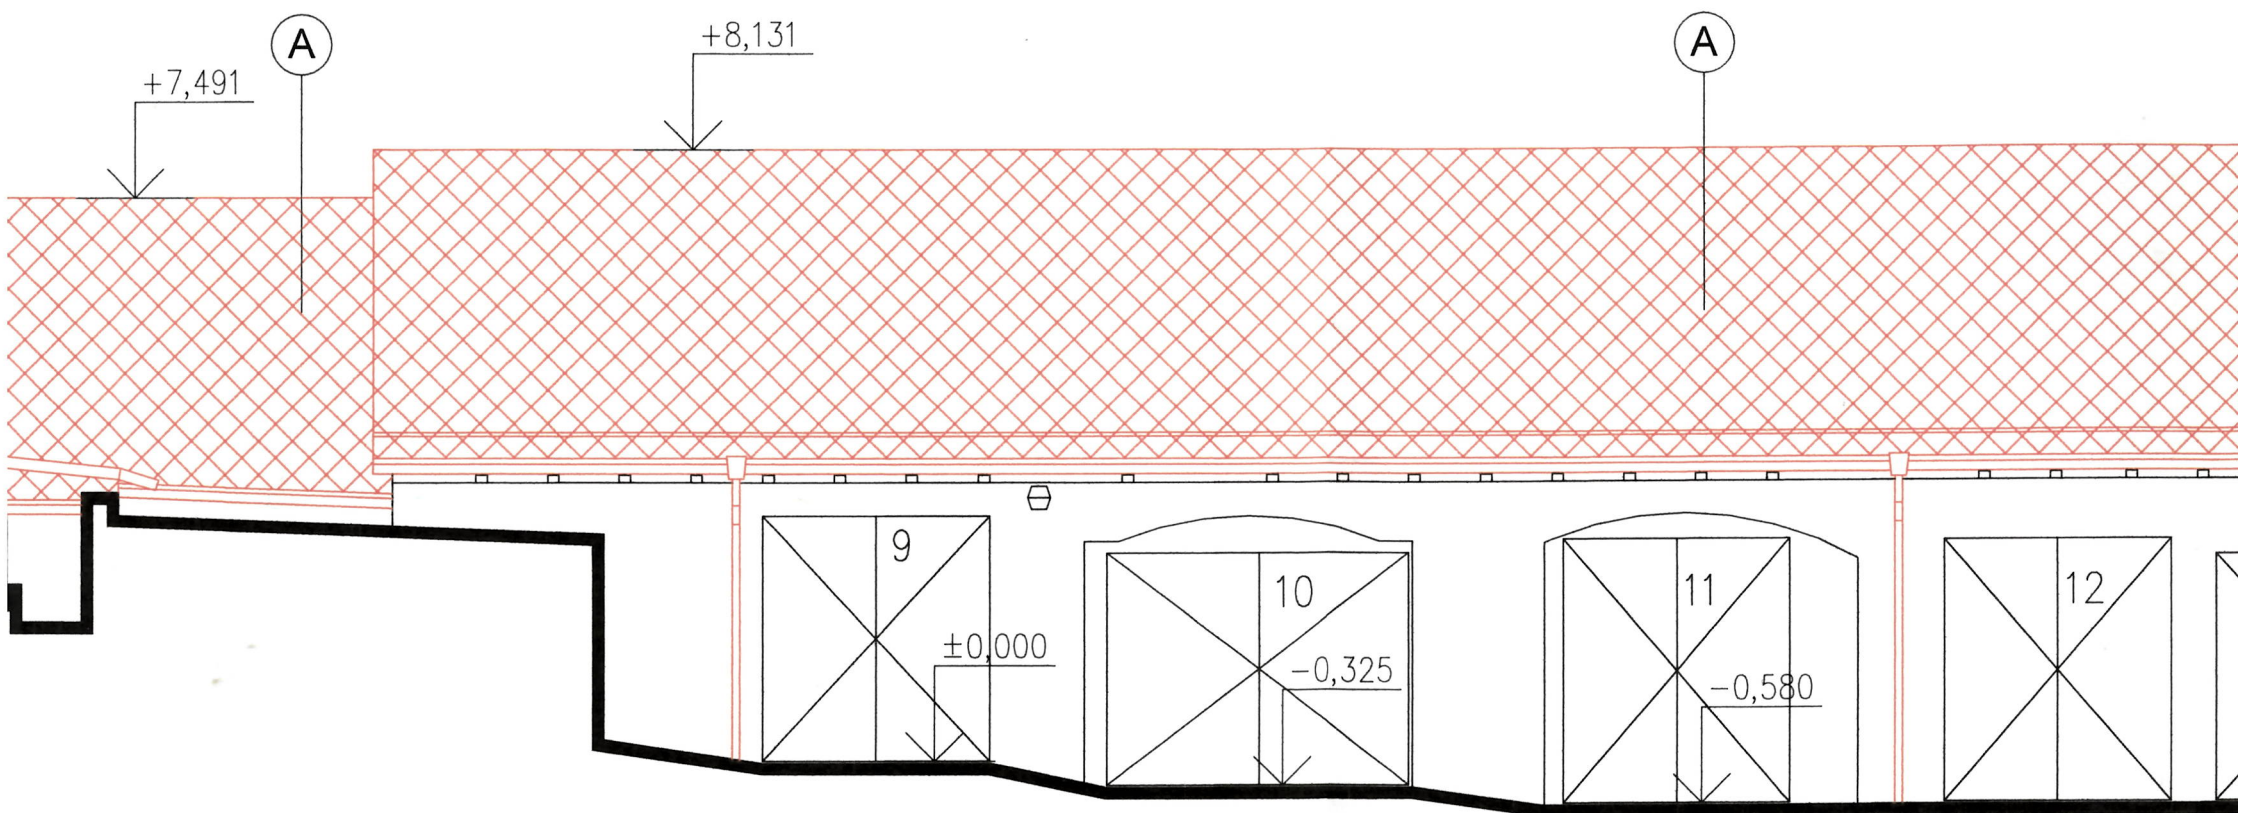

NÁVRH:

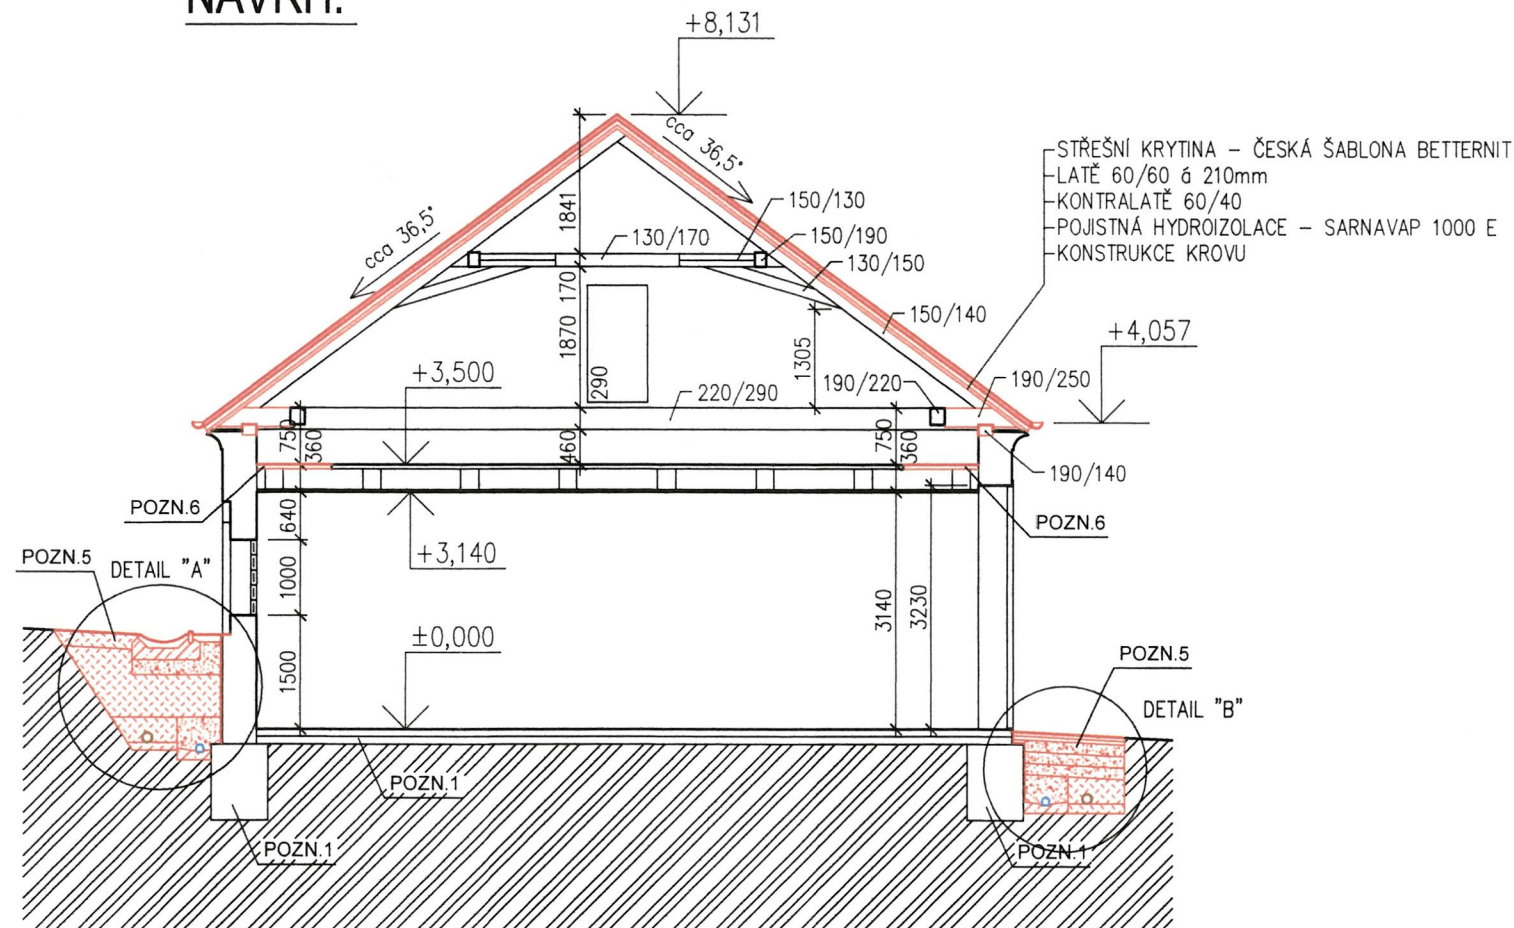

NÁVRH:

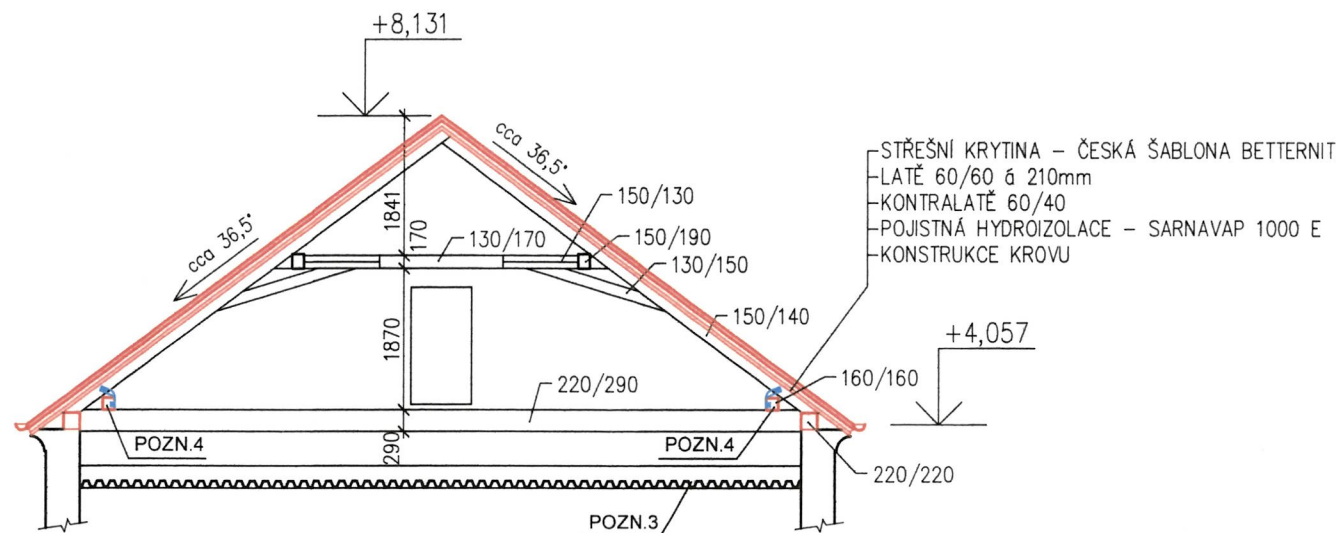

POZNÁMKY:

- POZN.1 TVAR A ROZMĚRY ZÁKLADOVÝCH A PODKLADNÍCH KONSTRUKCÍ JE ODHADNUTÝ A NEMUSÍ SE SHODOVAT SE SKUTEČNOSTÍ ZJIŠTĚNOU NA STAVBĚ
- POZN.2 STÁVAJÍCÍ PODLAHA URČENÁ K ODSTRANĚNÍ (PO CELÉM OBVODU STROPU NAD GARÁŽÍ Č. 9) KVŮLI KONTROLE STAVU NOSNÝCH STROPNÍCH TRÁMŮ, V PŘÍPADĚ VYHODNOCENÍ STAVU TRÁMŮ JAKO NEVYHOVUJÍCÍ BUDE PODLAHA VČETNĚ PODHLEDU ODSTRANĚNA CELÁ, ABY BYLA UMOŽNĚNA OPRAVA, PŘÍP. NÁHRADA STROPNÍCH TRÁMŮ
- POZN.3 STROP V SEVERNÍ ČÁSTI OBJEKTU – STROPNÍ NOSNÍKY Z PROFILŮ I (PRAVDĚPODOBNĚ IČ.300 DLE OMĚŘENÍ NA STAVBĚ) KLADENÉ A CCA 1800mm NA OBVODOVÉ STĚNY, NA SPODNÍ PÁSNICE NOSNÍKŮ JSOU ULOŽENY TRAPÉZOVÉ PLECHY (VÝŠKA VLNY 80mm, VLNY A 170mm), TYTO PRVKY NEJSOU OŠETŘENY PROTI KOROZI, DOPORUČUJI DODATEČNÉ PROVEDENÍ – VIZ. TECHNICKÁ ZPRÁVA
- POZN.4 NOVÁ VÝMĚNA ULOŽENÁ NA VAZNÉ TRÁMY, DO VÝMĚNY JSOU KOTVENY STÁVAJÍCÍ KROKVE Z DŮVODU PŘENOSU VODOROVNÝCH SIL DO VAZNÝCH TRÁMŮ, DETAIL KOTVENÍ VÝMĚNY DO VAZNÉHO TRÁMU A KROKVÍ DO VÝMĚNY – VIZ. VÝKRES S DETAILY PŘÍPOJŮ KONSTRUKCÍ KROVU
- POZN.5 POPIS JEDNOTLIVÝCH VRSTEV A ZPŮSOB PROVEDENÍ SANACE ZDIVA (DETAIL "A", DETAIL "B")
- POZN.6 V PŘÍPADĚ POSOUZENÍ STROPNÍCH TRÁMŮ JAKO VYHOVUJÍCÍCH OBNOVIT PODLAHU DO PŮVODNÍHO STAVU, PŘÍP. POŠKOZENÉ ČÁSTI NAHRADIT NOVÝMI

±0,000 = ÚROVEŇ STÁVAJÍCÍ PODLAHY V GARÁŽI Č.9

FIX = 100,00 (ÚROVEŇ STÁVAJÍCÍ PODLAHY V GARÁŽI Č.9)
±0,000 = 100,00


k.Ú. PELHŘIMOV

0	07/2009	PRVNÍ VYDÁNÍ	ING.KOT	ING.RYBÁŘ	ING.RYBÁŘ
ČÍSLO	DATUM	POPIS ZMĚN	VYPRACOVAL	ZODP. PROJEKTANT	AUTOR


INVESTOR:  Město PELHŘIMOV Masarykovo náměstí 1 393 01, Pelhřimov		PROJEKTANT ČÁSTI:  PROJEKT CENTRUM NOVA s.r.o. Palackého 48 393 01 Pelhřimov		GENERÁLNÍ PROJEKTANT:  PROJEKT CENTRUM NOVA s.r.o. Palackého 48 393 01 Pelhřimov	
MÍSTO STAVBY:	PELHŘIMOV	VYPRACOVAL:	ING.KOT	AUTOR:	ING.RYBÁŘ
STAVEBNÍ ÚŘAD:	PELHŘIMOV	ZODP.PROJEKTANT:	ING.RYBÁŘ	ARCH. NÁVRH:	—
NÁZEV AKCE:				FORMÁT:	3A4
OPRAVA GARÁŽÍ V AREÁLU STAVEBNÍHO ÚŘADU V PELHŘIMOVĚ				DATUM:	07/2009
				STUPEŇ PD:	DSP
OBJEKT:				Č. ZAKÁZKY:	09-037
				MĚŘITKO:	1:100
OBSAH:				SOUBOR:	1_1_03_rezy
				Č.VÝKRESU:	1.1.03
ŘEZ A-A', ŘEZ B-B' - STÁVAJÍCÍ STAV A BOURACÍ PRÁCE + NÁVRH				Č. PARÉ	2
				DOKUMENTACI LZE POUŽÍVAT POUZE VE SMYSLU PŘÍSLUŠNÉ SMLOUVY O DÍLO. VÝKRES ČI JEHO ČÁST MŮŽE BÝT KOPÍROVÁN NEBO JINÝM ZPŮSOBEM ROZŠÍŘOVÁN POUZE PO PŘEDCHOZÍM SOUHLASU AUTORA	

ŘEZ A-A'

STÁVAJÍCÍ STAV A BOURACÍ PRÁCE:

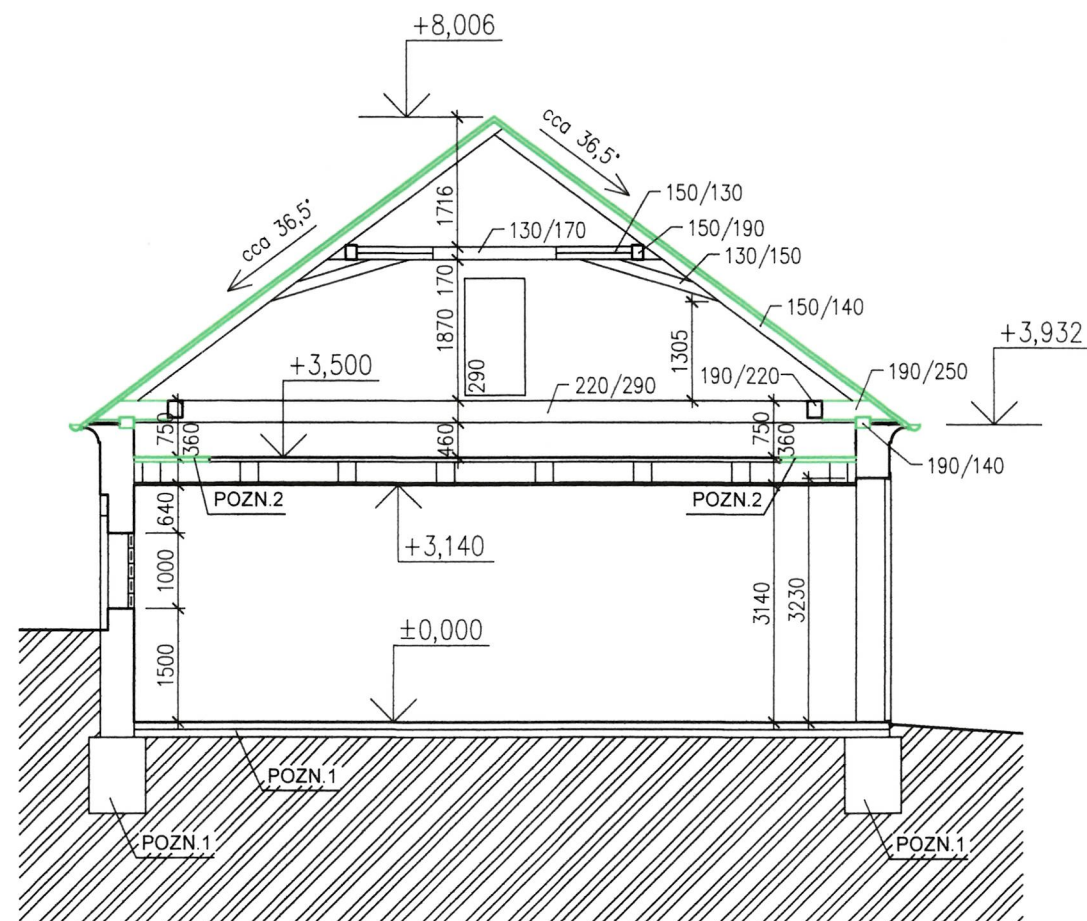


NÁVRH:

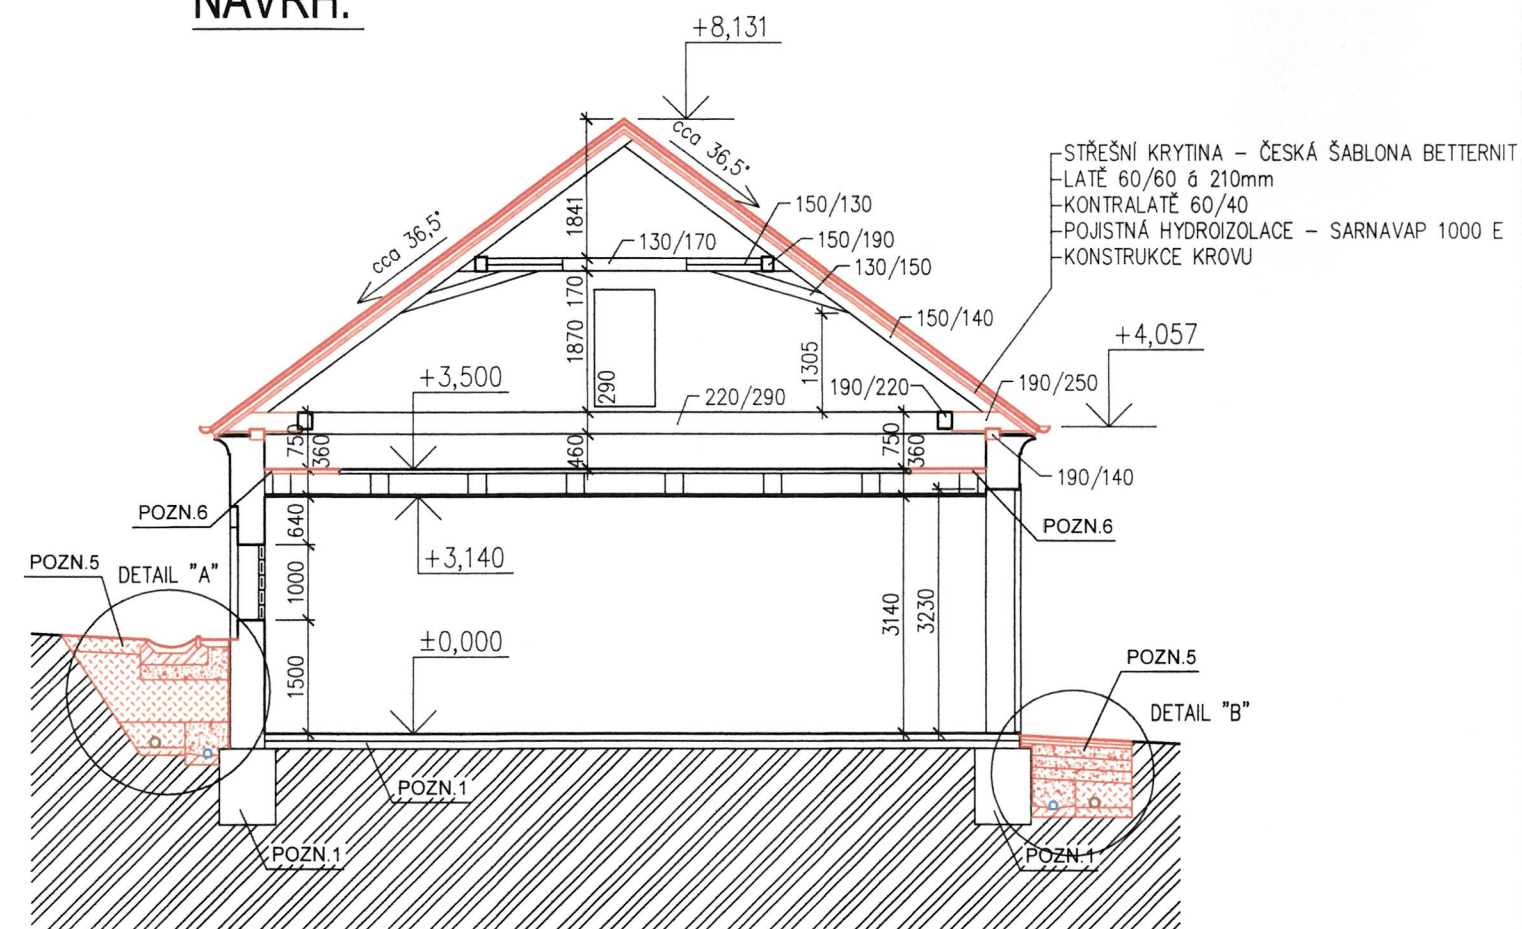


ŘEZ B-B'

STÁVAJÍCÍ STAV A BOURACÍ PRÁCE:

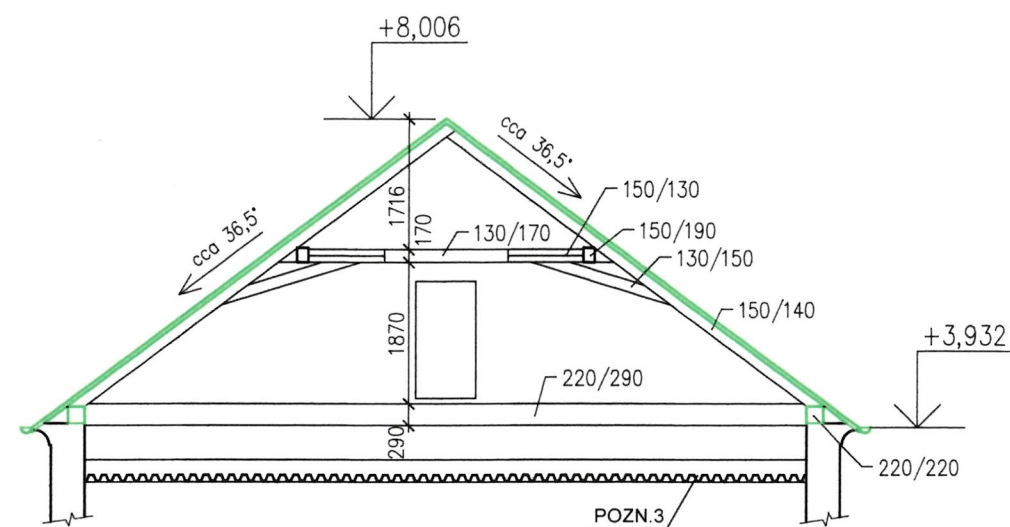


NÁVRH:

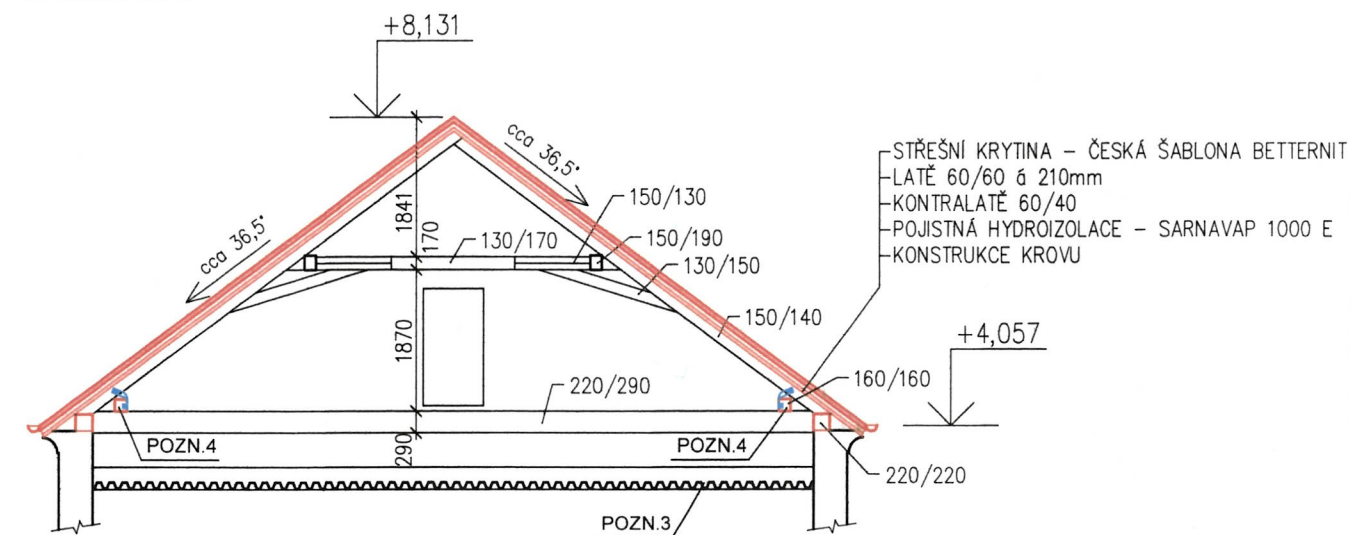

±0,000 = ÚROVEŇ STÁVAJÍCÍ PODLAHY V GARÁŽI Č.9



FIX = 100,00 (ÚROVEŇ STÁVAJÍCÍ PODLAHY V GARÁŽI Č.9)
±0,000 = 100,00



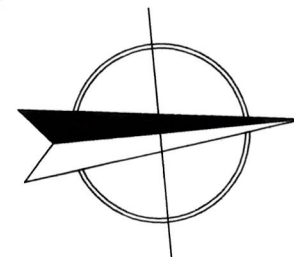


k.ú. PELHŘIMOV


0	07/2009	PRVNÍ VYDÁNÍ	ING.KOT	ING.RYBÁŘ	ING.RYBÁŘ
ČÍSLO	DATUM	POPIS ZMĚN	VYPRACOVAL	ZODP. PROJEKTANT	AUTOR

SOUSEDNÍ OBJEKT - DÍLNÝ

INVESTOR:  Město PELHŘIMOV Masarykovo náměstí 1 393 01, Pelhřimov		PROJEKTANT ČÁSTI:  PROJEKT CENTRUM NOVA s.r.o. Palackého 48 393 01 Pelhřimov		GENERÁLNÍ PROJEKTANT:  PROJEKT CENTRUM NOVA s.r.o. Palackého 48 393 01 Pelhřimov	
MÍSTO STAVBY:	PELHŘIMOV	VYPRACOVAL:	ING.KOT	AUTOR:	ING.RYBÁŘ
STAVEBNÍ ÚŘAD:	PELHŘIMOV	ZODP.PROJEKTANT:	ING.RYBÁŘ	ARCH. NÁVRH:	—
NÁZEV AKCE: OPRAVA GARÁŽÍ V AREÁLU STAVEBNÍHO ÚŘADU V PELHŘIMOVĚ				FORMÁT:	8A4
OBJEKT: SO-01: Budova garáží				ČÁST: F. Dokumentace objektu	
OBSAH: PŮDORYS 1.NP - STÁVAJÍCÍ STAV A BOURACÍ PRÁCE + NÁVRH				DATUM:	07/2009
				STUPEŇ PD:	DSP
				Č. ZAKÁZKY:	09-037
				MĚŘITKO:	1:100
				SOUBOR:	1_1_01_1NP
				Č.VÝKRESU:	1.1.01
				Č. PARÉ	2
DOKUMENTACI LZE POUŽÍVAT POUZE VE SMYSLU PŘÍSLUŠNÉ SMLOUVY O DÍLO. VÝKRES ČI JEHO ČÁST MUŽE BÝT KOPÍROVÁN NEBO JINÝM ZPŮSOBEM ROZŠÍŘOVÁN POUZE PO PŘEDCHOZÍM SOUHLASU AUTORA					

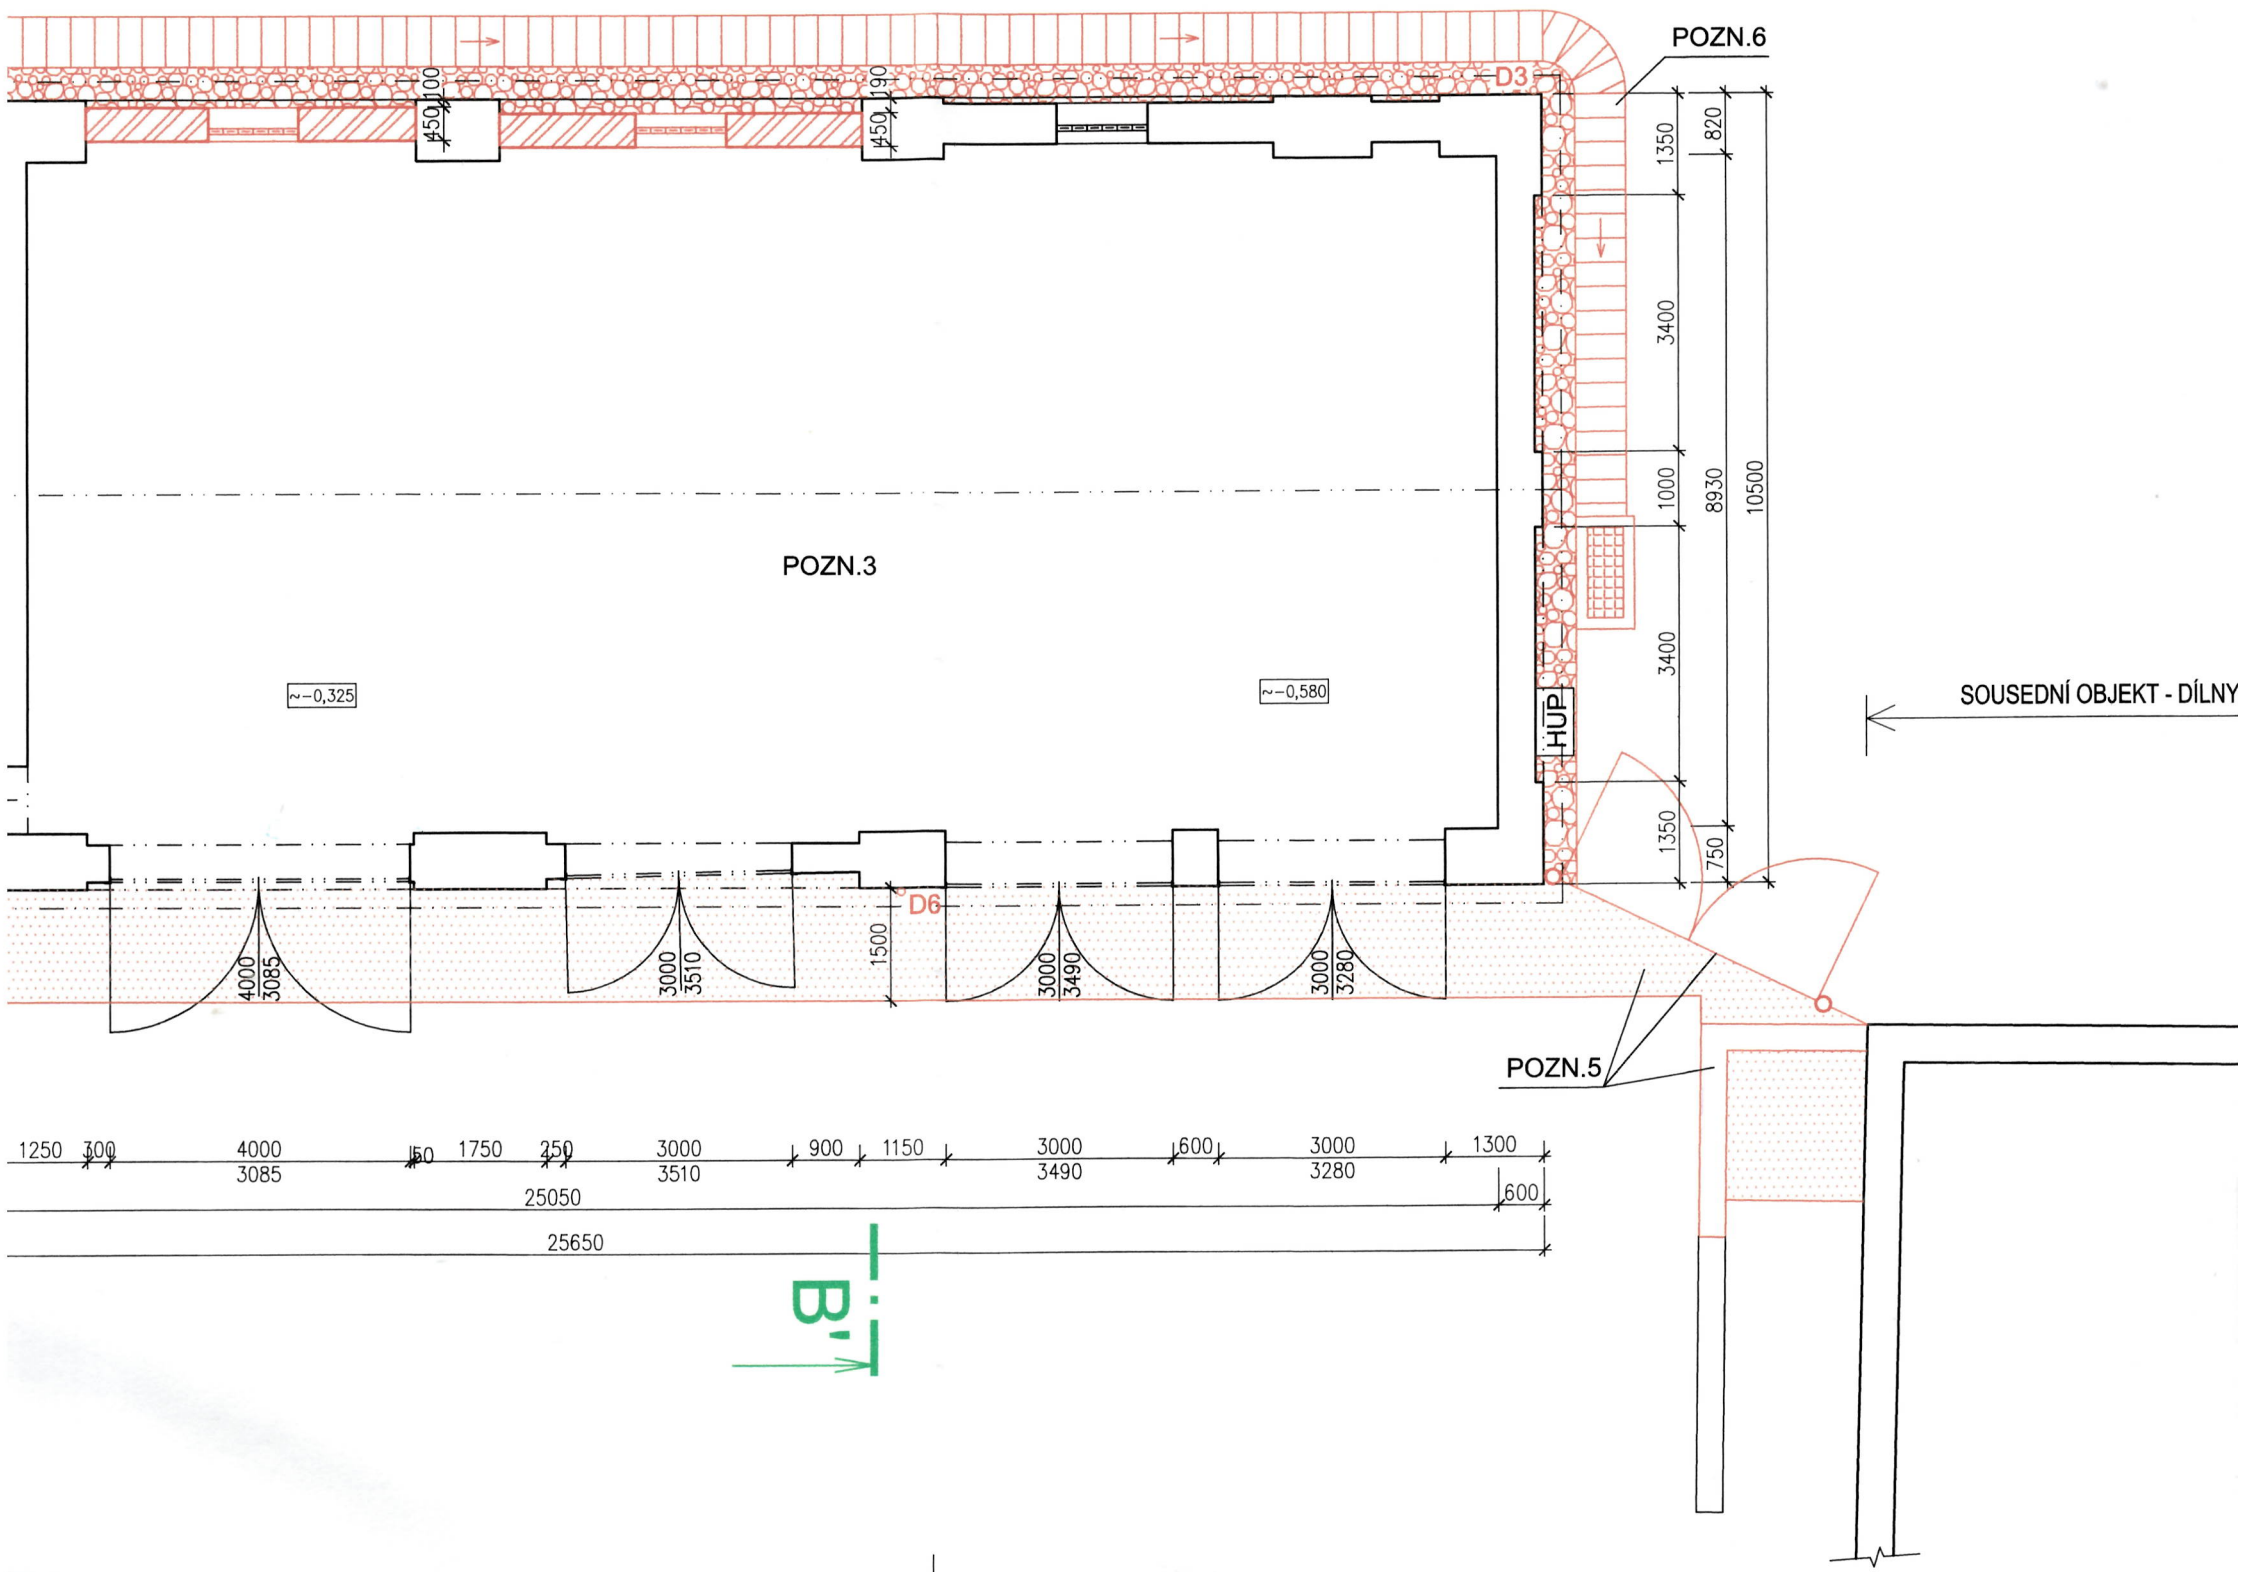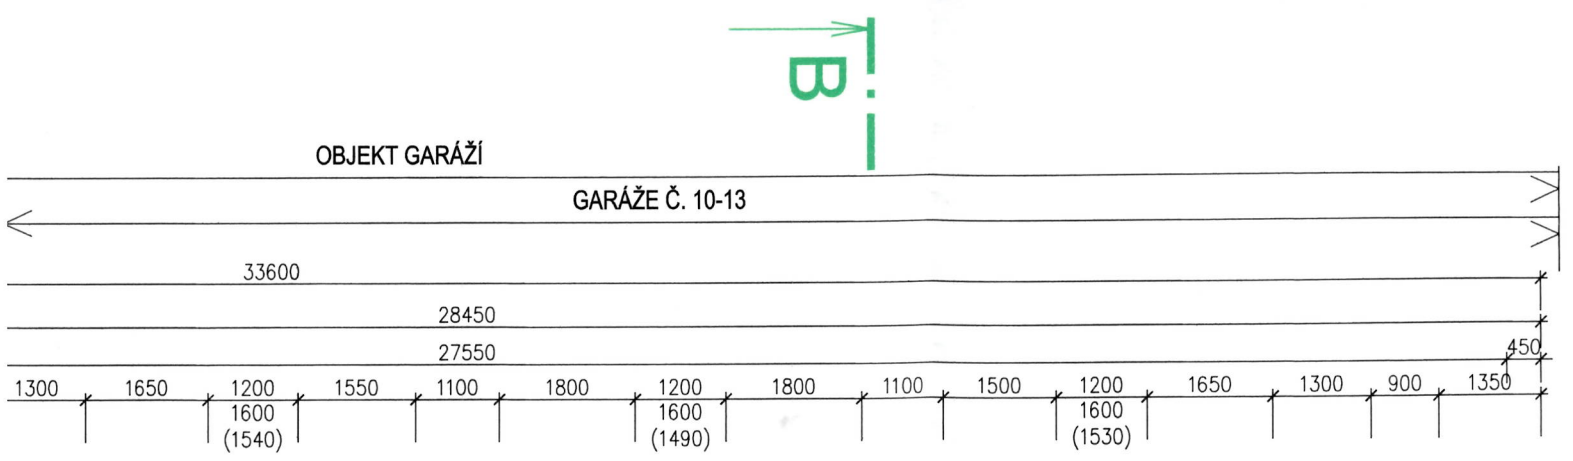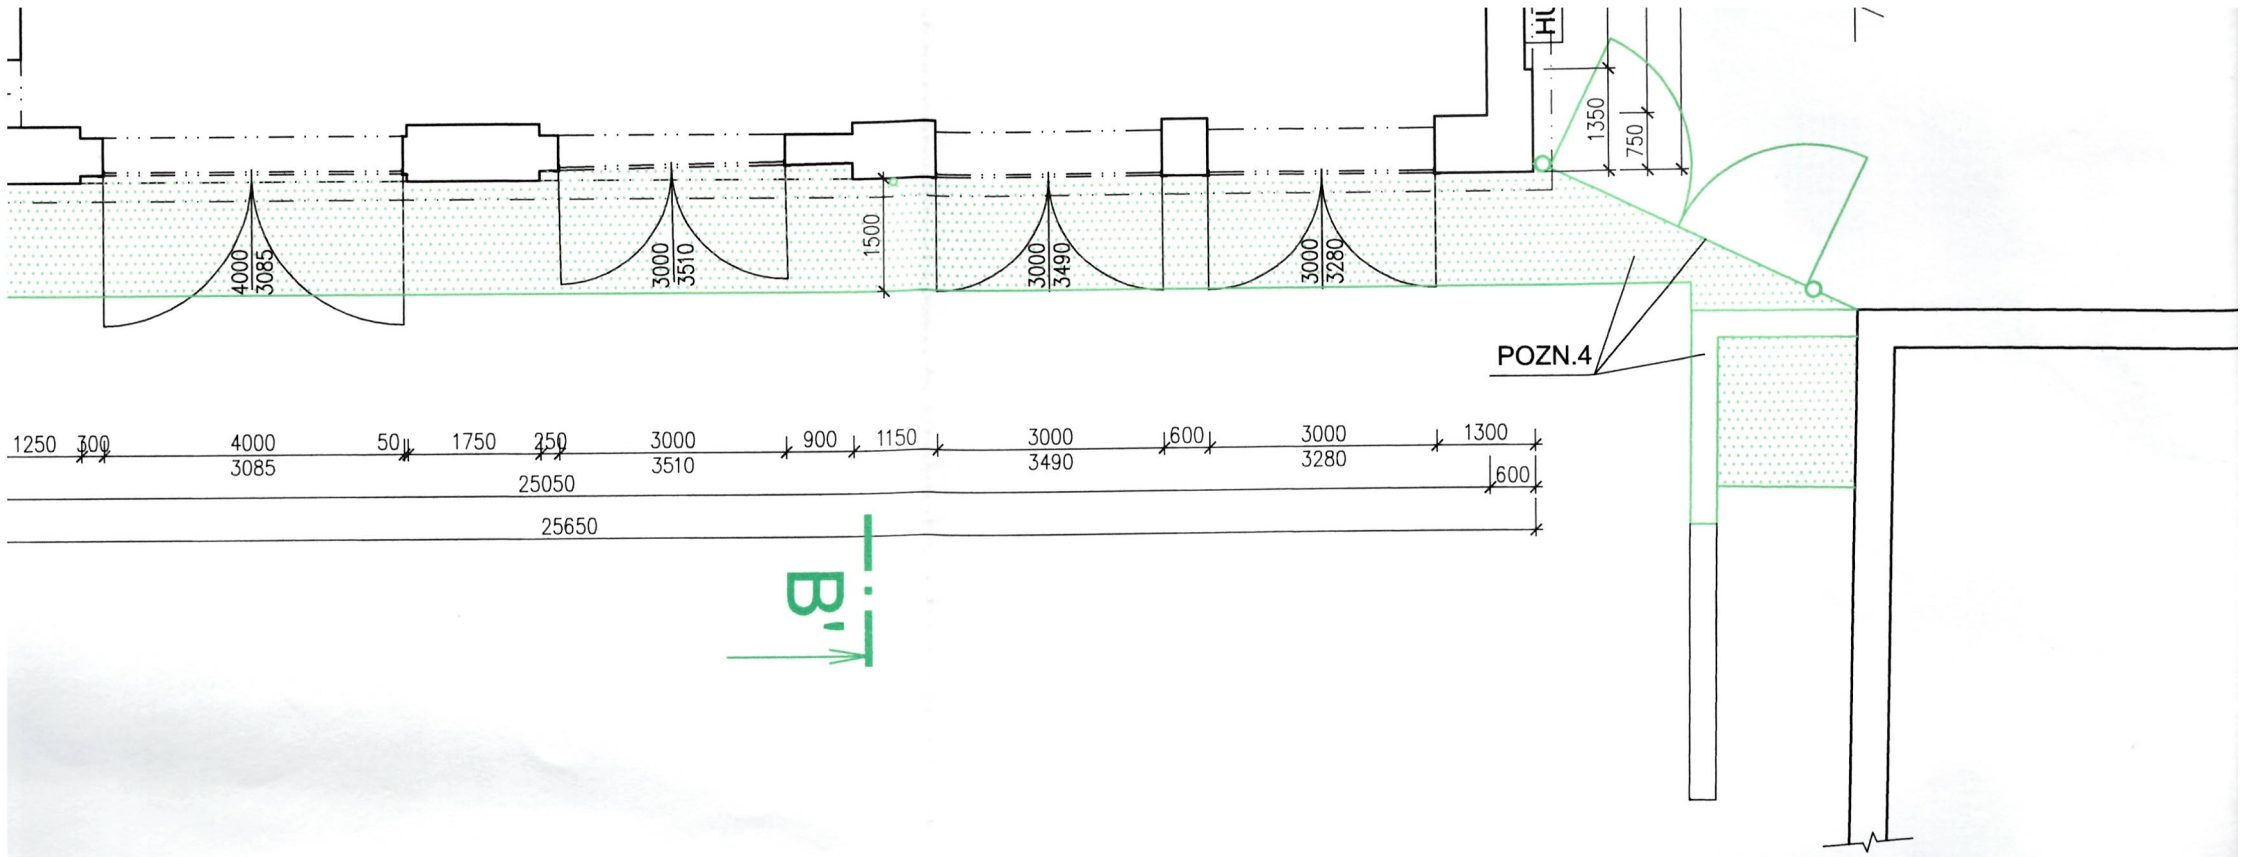

Sousední objekt - sklad, dílna

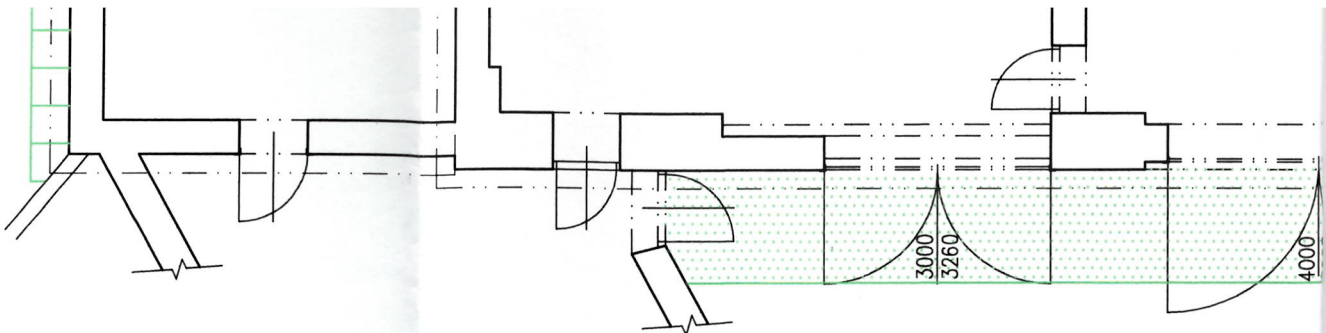

2100 3000 1250 300 400
3260 3000 3000

A

NÁVRH:

PŘÍLEHLÝ OBJEKT (NOVĚJŠÍ VÝSTAVBA)


JIŽNÍ ČÁST OBJEKTU - GARÁŽ Č.9

POZN.6

5150 4700 450 450 2900 1200 800 (2220) 1050 1300 900 1350 200 1200 1000 (1500) 2900 1300 1650 1200 160 (154)

Řešený objekt

Sousední objekt - sklad, dílna

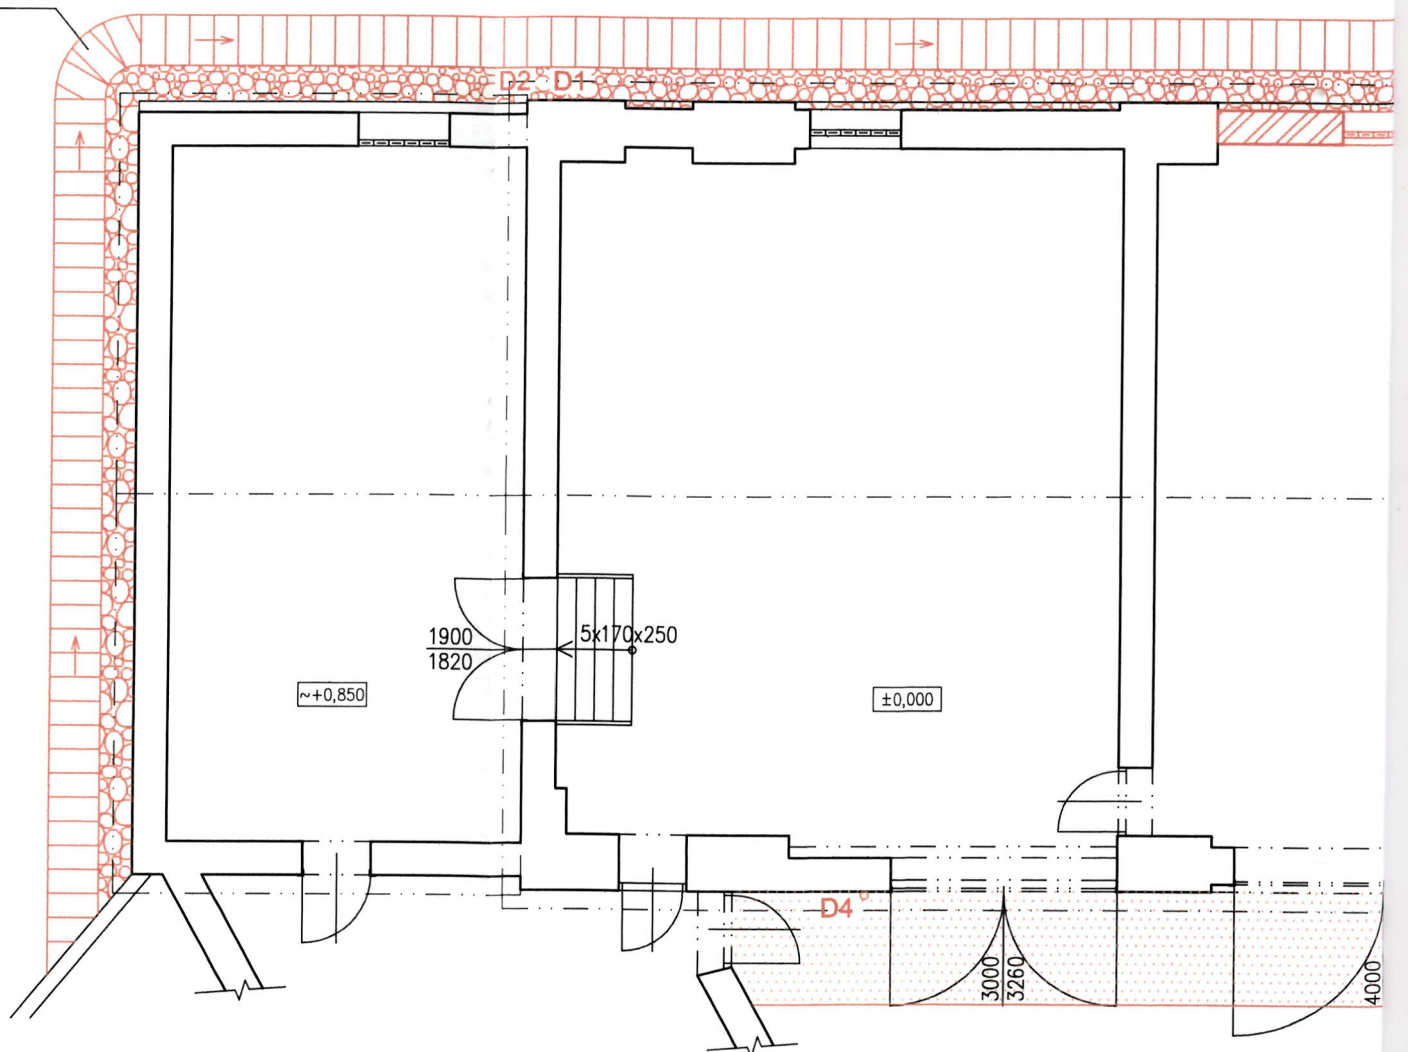


2100 3000 1250 300 400
3260 3000 3000

A

POZNÁMKY:

- POZN.1 STÁVAJÍCÍ BETONOVÉ ŽLABOVÉ TVÁRNICE VČETNĚ BETONOVÉHO VYSPÁDOVANÉHO PRUHU MEZI ŽLABOVÝMI TVÁRNICEMI A OBJEKTEM A STÁVAJÍCÍ BET. DLAŽBA URČENÉ K ODSTRANĚNÍ
- POZN.2 VYBOURAT STÁVAJÍCÍ VÝPLŇOVÉ ZDIVO (PO KLENBU), PO ODSTRANĚNÍ OMÍTEK PŘIZVAT PROJEKTANTA TAKÉ KE KONTROLE STAVU NOSNÝCH ČÁSTÍ STĚN (PILÍŘE, KLENBY)
- POZN.3 VNITŘNÍ ČLENĚNÍ GARÁŽÍ Č. 10–13 NENÍ ZAKRESLENO Z DŮVODU NEMOŽNÉHO PŘÍSTUPU DO VŠECH GARÁŽÍ, TVAR OBVODOVÝCH STĚN (V INTERIÉRU) JE V TÉTO ČÁSTI ODHADNUT PODLE PŘEDPOKLADU A TVARU V GARÁŽI Č. 9
- POZN.4 BOURACÍ PRÁCE V EXTERIÉRU, STÁVAJÍCÍ VRATA NA ROZHRANNÍ ASFALTOVÉ A ZATRAVNĚNÉ PLOCHY A ČÁST STÁVAJÍCÍ OPĚRNÉ ZÍDKY U SOUSEDNÍHO OBJEKTU MUSÍ BÝT ODSTRANĚNA Z DŮVODU PROVÁDĚNÍ ZEMNÍCH PRACÍ A NAPOJENÍ NA STÁVAJÍCÍ AREÁLOVOU DEŠŤOVOU KANALIZACI, ČÁST STÁVAJÍCÍ ASFALTOVÉ ZPEVNĚNÉ PLOCHY MUSÍ BÝT VYŘÍZNUT Z DŮVODU ULOŽENÍ DEŠŤOVÉ KANALIZACE, DRENÁŽE A ZEMNÍHO PÁSKU BLESKOSVODU
- POZN.5 VYBOURANOU ZÍDKU PO PROVEDENÍ KANALIZACE OBNOVIT, KOVOVÁ VRATA NAHRADIT NOVÝMI A OBNOVIT ASFALTOVOU PLOCHU
- POZN.6 PO OBVODĚ OBJEKTU PROVÉST OKAPOVÝ PÁS ŠÍŘKY MIN. 400mm Z VYMÝLANÝCH OBLÁZKŮ A UMÍSTIT BETONOVÉ ŽLABY (TYP BEST – ŽLAB I)

LEGENDA MATERIÁLŮ

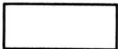	STÁVAJÍCÍ KONSTRUKCE
	BOURANÉ KONSTRUKCE
	NOVÉ ZDIVO Z CIHEL PLNÝCH CP (290x140x65mm) PEVNOSTI P10 MPa NA MALTU VÁPENOCEMENTOVOU MVC 2,5 MPa
D1-D6	DEŠŤOVÉ SVODY

SOUSEDNÍ OBJEKT - DÍLNÝ

Potvrzeno výměrem odboru výstavby
Městského úřadu v Pelhřimově

1393/2009-L


ze dne: 16. 12. 2009





±0,000 = ÚROVEŇ STÁVAJÍCÍ PODLAHY V GARÁŽI Č.9



FIX = 100,00 (ÚROVEŇ STÁVAJÍCÍ PODLAHY V GARÁŽI Č.9)
±0,000 = 100,00

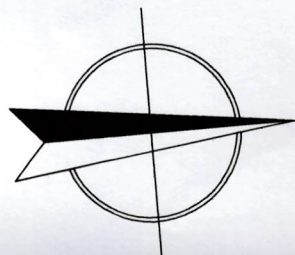


CE:

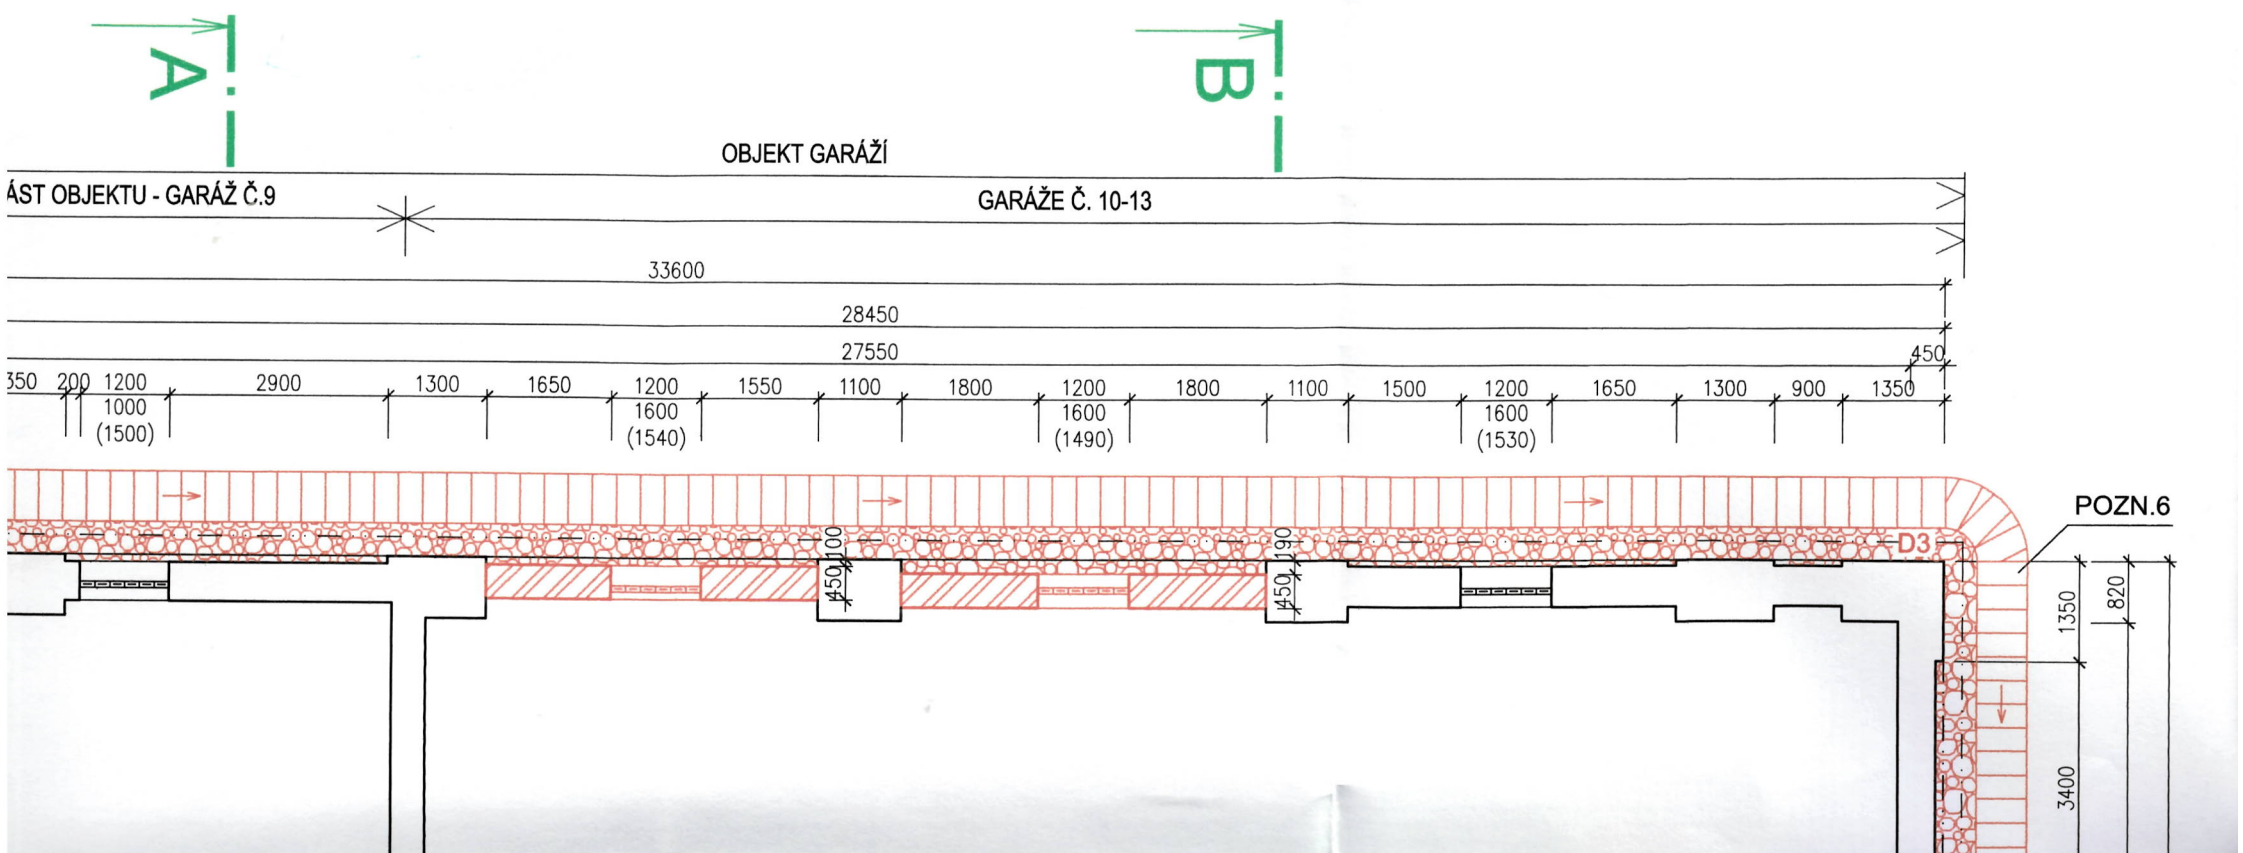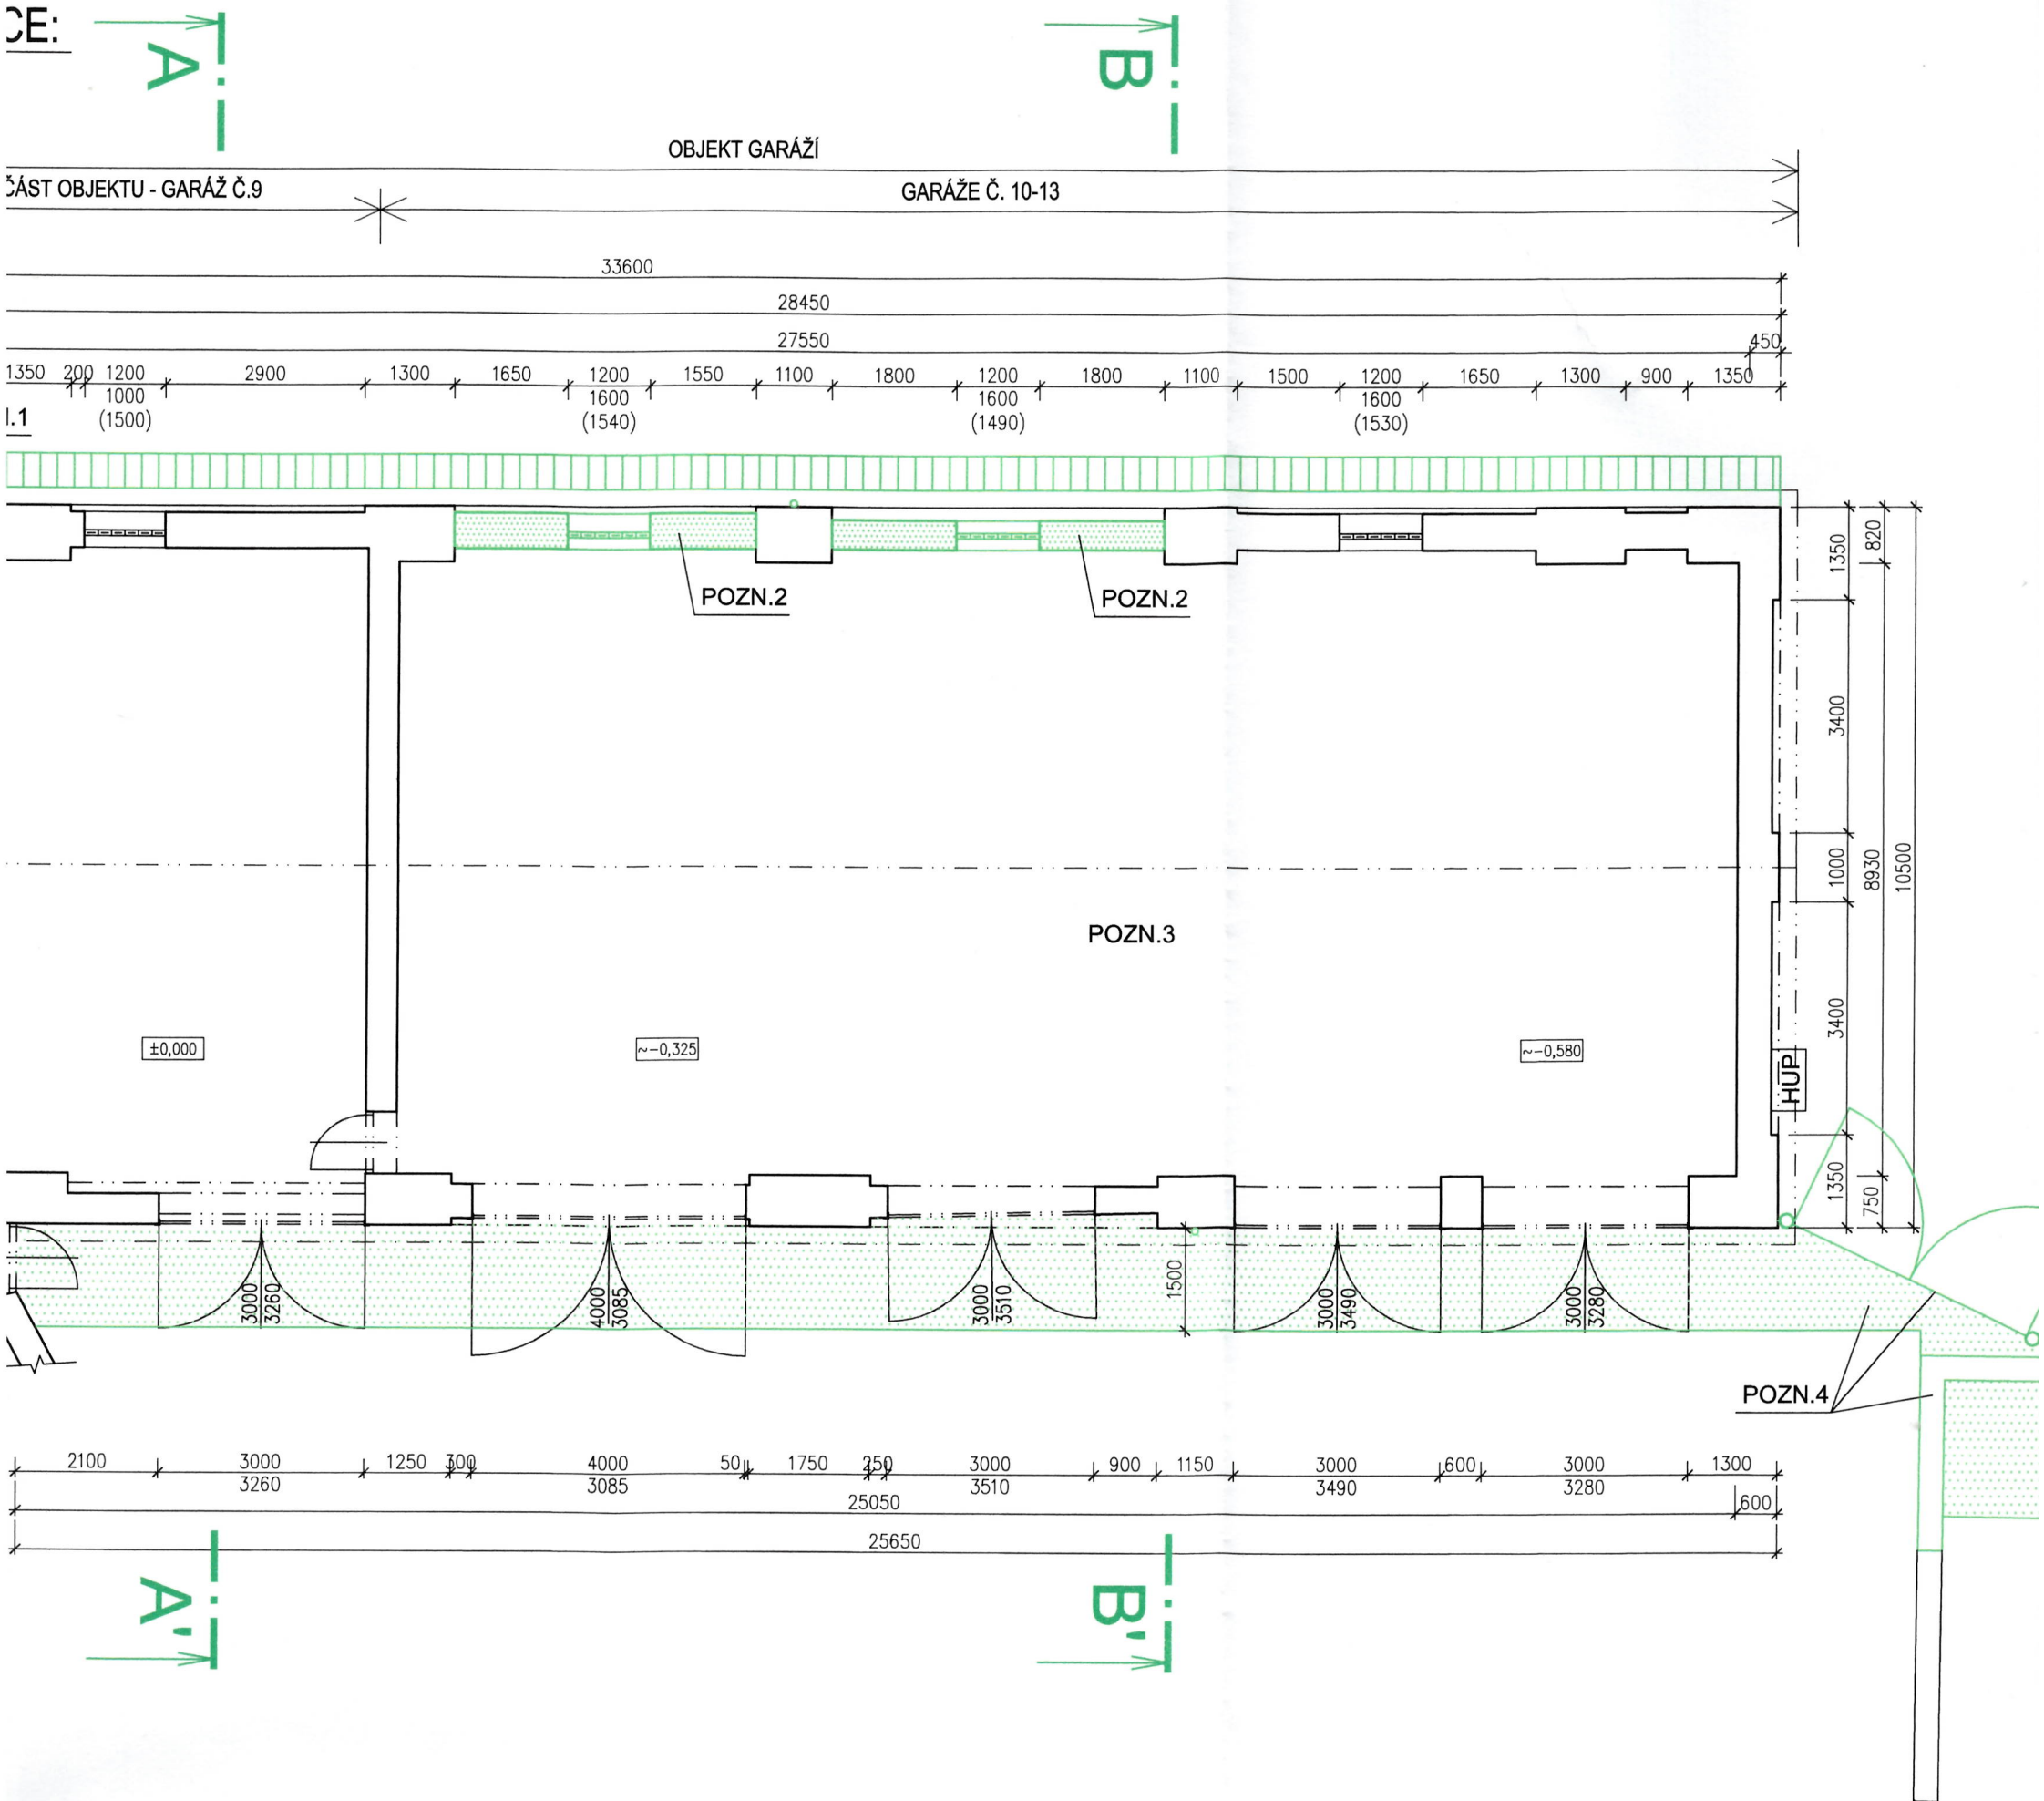

NÁVRH:

PŘÍLEHLÝ OBJEKT (NOVĚJŠÍ VÝSTAV)

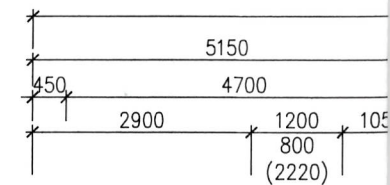

POZN.6

