



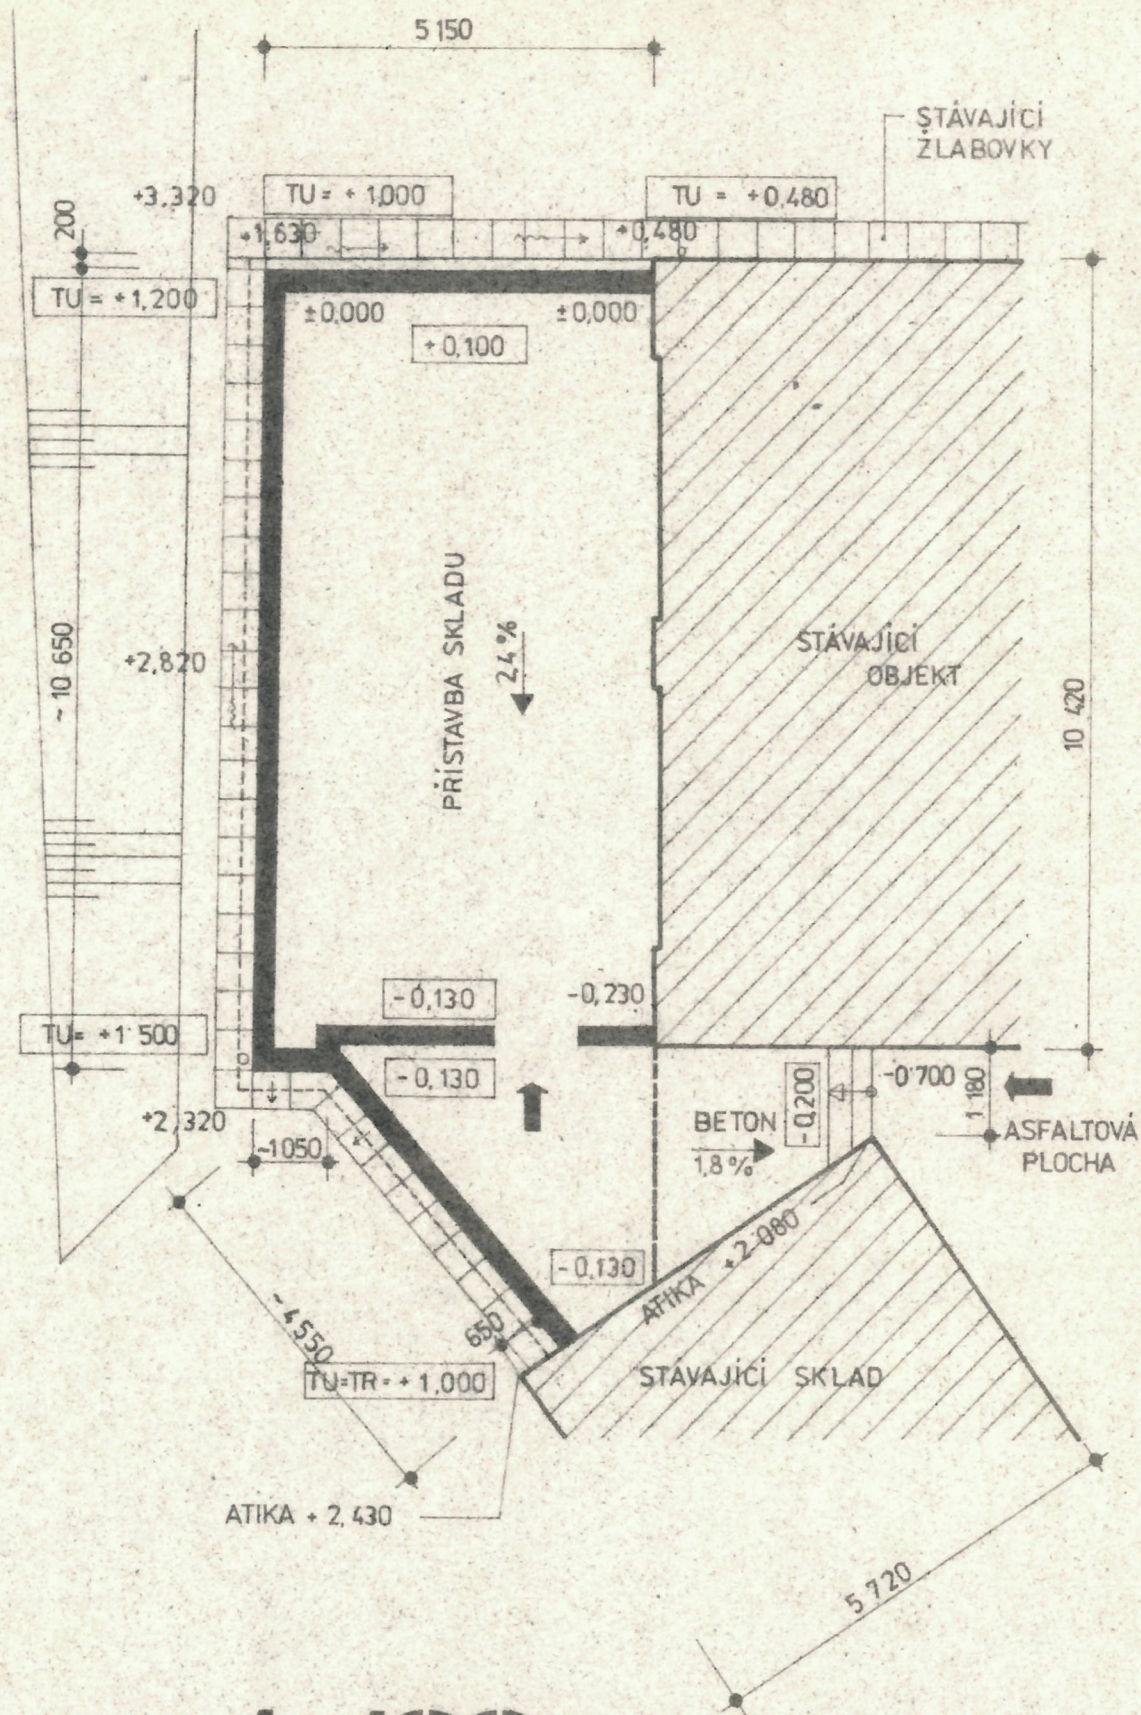


1 : 100

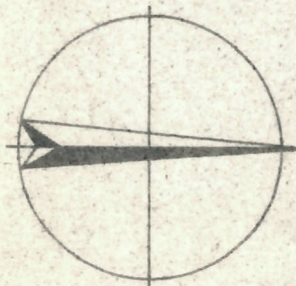

**SITUACE**

Potvrzeno výměrem Měst. úřadu v Pelhřimově  
čj. Výst. 698/91/4 ze dne 3. 7. 1991.

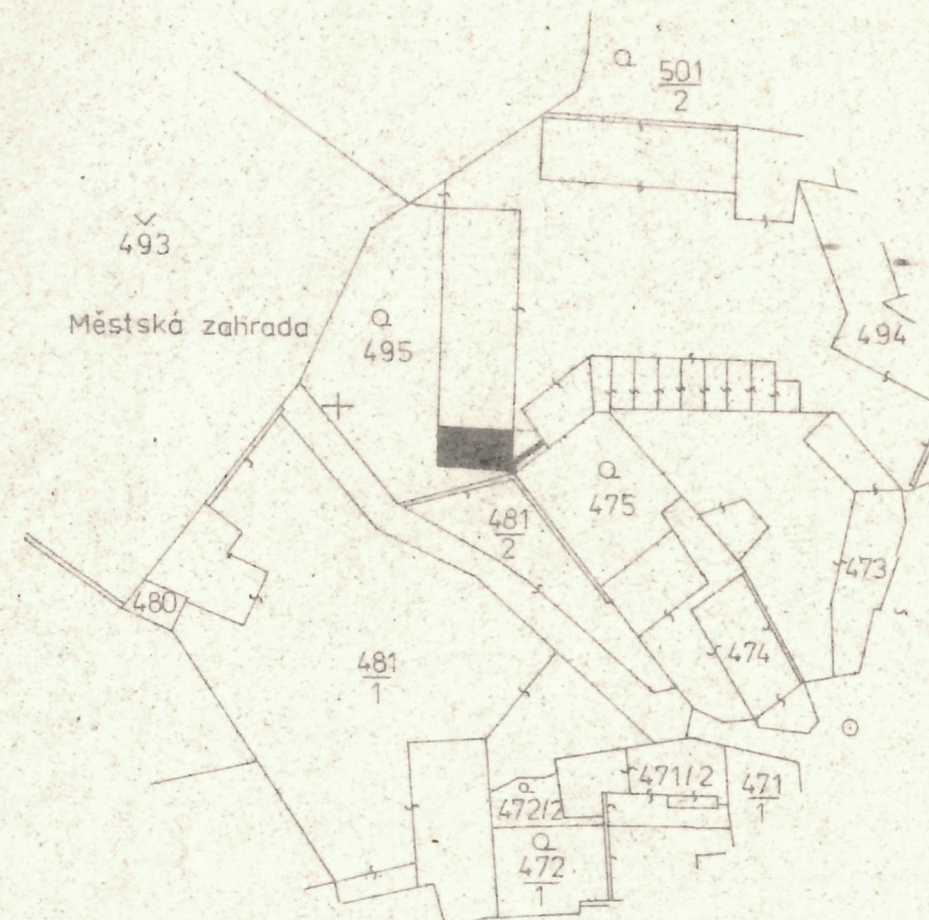

1 : 1 000

## poznámky

- PŘED ZAPOČETÍM ZEMNÍCH PRACÍ JE INVESTOR POVINEN ZAJISTIT VYTÝČENÍ STÁVAJÍCÍCH PODZEMNÍCH SÍTÍ U JEJICH SPRÁVCŮ

1

|                                           |                                      |                        |                                                                                               |            |
|-------------------------------------------|--------------------------------------|------------------------|-----------------------------------------------------------------------------------------------|------------|
| HLAVNÍ INŽ. PROJEKTU<br>ING. VLADIMÍR ŽÁK | ZODP. PROJEKTANT<br>ING. ŽÁK         | VYPRACOVAL<br>ING. ŽÁK | ATELIER  |            |
| OBEC: PELHRIMOV                           | INVESTOR: TECHNICKÉ SLUŽBY PELHRIMOV |                        | FORMAT:                                                                                       | 2 A4       |
| AKCE: REKONSTRUKCE SKLADU TS PELHRIMOV    |                                      |                        | DATUM:                                                                                        | 05/1991    |
|                                           |                                      |                        | STUPEN:                                                                                       | PROJEKT    |
|                                           |                                      |                        | Č. ZAKÁZKY:                                                                                   | 15/91      |
|                                           |                                      |                        | ARCH. ČÍSLO:                                                                                  | 015/AZ     |
|                                           |                                      |                        | MÉR. 1:100                                                                                    | Č. VÝKRESU |
|                                           |                                      |                        | 1:1000                                                                                        | 1          |

PARAPET OPLECHOVÁN  
POZINK. PLECHEM R.S. 200 MM

BETON. ZÁKLAD  
NA K. ±1,130

DILATACE - LEPENKA, A 400/H NAS

TU = +1,000  
TR = +1,630

TU=TR=+0,480

STÁVAJÍCÍ BETON. ŽLABOVKY

TU = +1,200

TR = ±0,000

TR = ±0,000

ŽLABOVKY BETON.  
TYP TBM 1-56  
(500×560×80 MM)  
DO PÍSK. LOŽE TL 100 MM,  
PODSYPÁNO STĚRKEM  
TL 150 MM

SKLENĚNÉ TVÁRNICE  
DUTÉ SVAROVANÉ - VITRABLOK  
(194×194×60 MM)  
V HORNÍ ČÁSTI OSAZEN  
PRŮVĚTRNÍK 3 150×150 MM (2 250)

STÁVAJÍCÍ OBJEKT

TR = +2,820

STÁVAJÍCÍ OKNO

STŘEŠNÍ SVOD  
Ø 100 MM  
Z POZINK. PLECHU

TU = +1,500  
TR = +2,320

OKAPOVÝ CHODNÍK  
Z BETON. DLAZDIC HBB  
500×500×50 MM  
DO PÍSK. LOŽE TL 100 MM,  
PODSYPÁNO STĚRKEM TL 150 MM

DILATACE -  
LEPENKA A 400/H  
NASUCHO

TU=TR=+1,000

ASFALTOVÝ  
POVRCH

STÁVAJÍCÍ  
SKLAD

PŘÍZEMÍ

# PREFABRIKÁTY

| NÁZEV             | OZNAČENÍ     | ROZMĚR (MM)      | KUSY |
|-------------------|--------------|------------------|------|
| ŽEL. BET. PŘEKLAD | RZP. 1 / 150 | 1490 x 140 x 140 | 4    |

## LEGENDA

| OZN. | MÍSTNOST    | M <sup>2</sup> | PODLAHA                     | ZVL. ÚPRAVA                  | POZNÁMKA                            |
|------|-------------|----------------|-----------------------------|------------------------------|-------------------------------------|
| 1    | SKLAD       | 47,9           | BETON. MAZ. +<br>CEM. POTÉR | KERAM. SOKLÍK<br>V = 100 MM. | OMÍTKA VÁP. STUK.<br>3 x PACOKOVÁNO |
| 2    | KRYTÝ VSTUP | 9,70           | DTTO                        | DTTO                         | OMÍTKA VÁP. STUK.<br>BARVA BÍLÁ     |

## POZNÁMKY

- VEŠKERÉ VÝŠKOVÉ KÓTY JSOU VZTAŽENY K ±0,000 = TERÉN ROSTLÝ V HORNÍ ČÁSTI SKLADU
- VŠECHNY KLEMPÍŘSKÉ PRVKY BUDOU PROVEDENY PODLE ČSN 73 36 10 A OPATŘENY NÁTEREM

Potvrzeno výměrem Měst. úřadu v Pelhřimově  
čj. Výst. 698/91/4 ze dne 3. 7. 1991.




## HMOTY



OBVODOVÉ ZDÍVO TL. 300 MM Z TVÁRNIC TÝN (ROZMĚR 290 x 215 x 190 MM) NA MALTU CEMENTOVOU MC 5

|                                             |                                        |                        |             |            |
|---------------------------------------------|----------------------------------------|------------------------|-------------|------------|
| HLAVNÍ INŽ. PROJEKTU<br>ING. VLADIMÍR ŽÁK   | ZODP. PROJEKTANT<br>ING. ŽÁK           | VYPRACOVAL<br>ING. ŽÁK | ATELIER     |            |
| OBEC<br>PELHRIMOV                           | INVESTOR<br>TECHNICKÉ SLUŽBY PELHRIMOV |                        | FORMAT      | 6 A4       |
| AKCE<br>REKONSTRUKCE SKLADU TS<br>PELHRIMOV |                                        |                        | DATUM       | 05 / 1991  |
|                                             |                                        |                        | STUPEN      | PROJEKT    |
|                                             |                                        |                        | Č. ZAKÁZKY  | 15 / 91    |
|                                             |                                        |                        | ARCH. ČÍSLO | 015 / AZ   |
|                                             |                                        |                        | MĚR         | Č. VYKRESU |

1

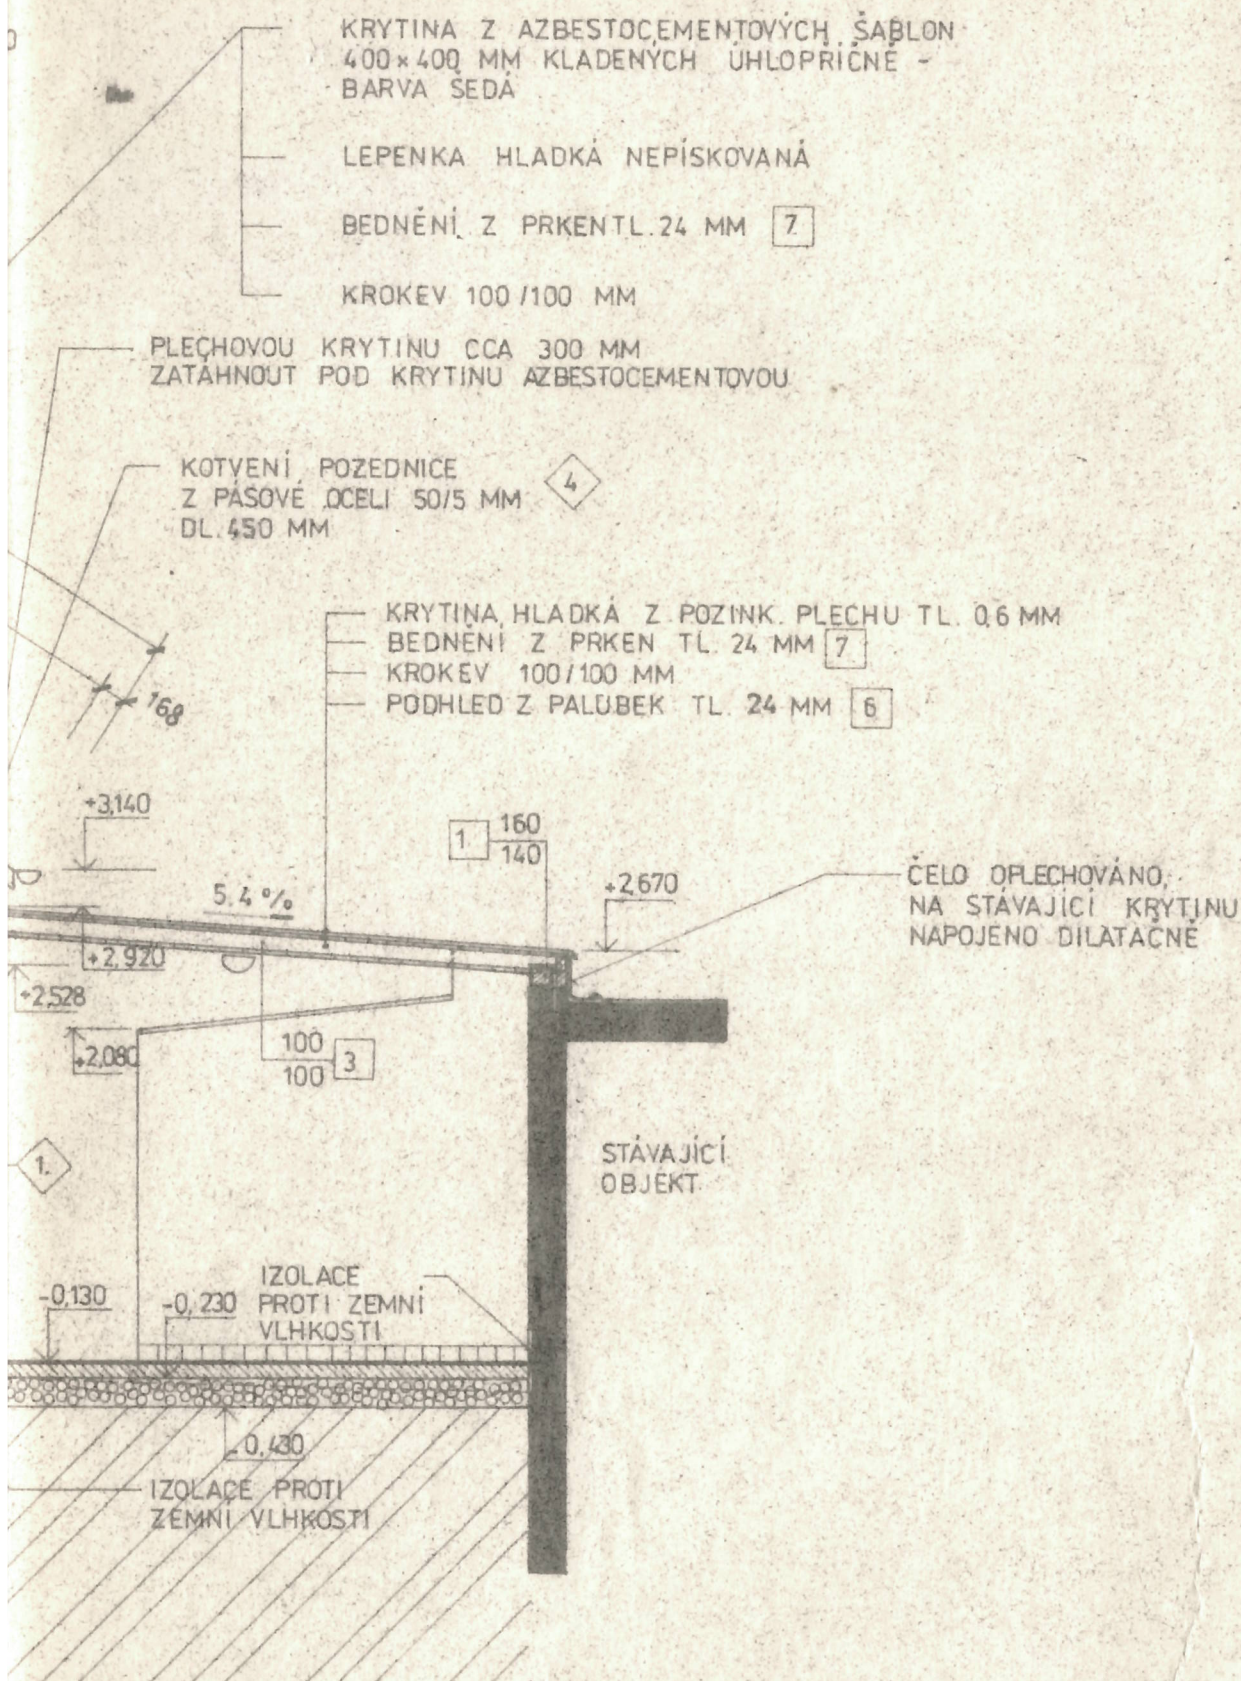

## POZNÁMKA

- VŠECHNY KLEMPÍŘSKÉ PRVKY BUDOU PROVEDENY PODLE ČSN 73 36 10 A OPATŘENY NATÉREM (HNĚDÝM)


☐ PRŮMYSLOVÁ SVÍTIDLA S OCHRANNOU MŘÍŽÍ

1

|                      |                            |             |                                                                                       |  |
|----------------------|----------------------------|-------------|---------------------------------------------------------------------------------------|--|
| HLAVNÍ INŽ. PROJEKTU | ODPOR. PROJEKTANT          | VYPRACOVAL  | ATELIER                                                                               |  |
| ING. VLADIMÍR ŽÁK    | ING. ŽÁK                   | ING. ŽÁK    |  |  |
| DELO                 | PELHRIMOV                  | FORMAT      | 4 A4                                                                                  |  |
| INVESTOR             | TECHNICKÉ SLUŽBY PELHRIMOV | DATUM       | 05/1991                                                                               |  |
| ANOT.                | REKONSTRUKCE SKLADU TS     | STUPEN      | PROJEKT                                                                               |  |
|                      | PELHRIMOV                  | Č. ZAKÁZKY  | 15/91                                                                                 |  |
|                      |                            | ARCH. ČÍSLO | 015/AZ                                                                                |  |
| OBŠAH                | ŘEZ A-A                    | 1:50        | 5                                                                                     |  |



POZNÁMKA

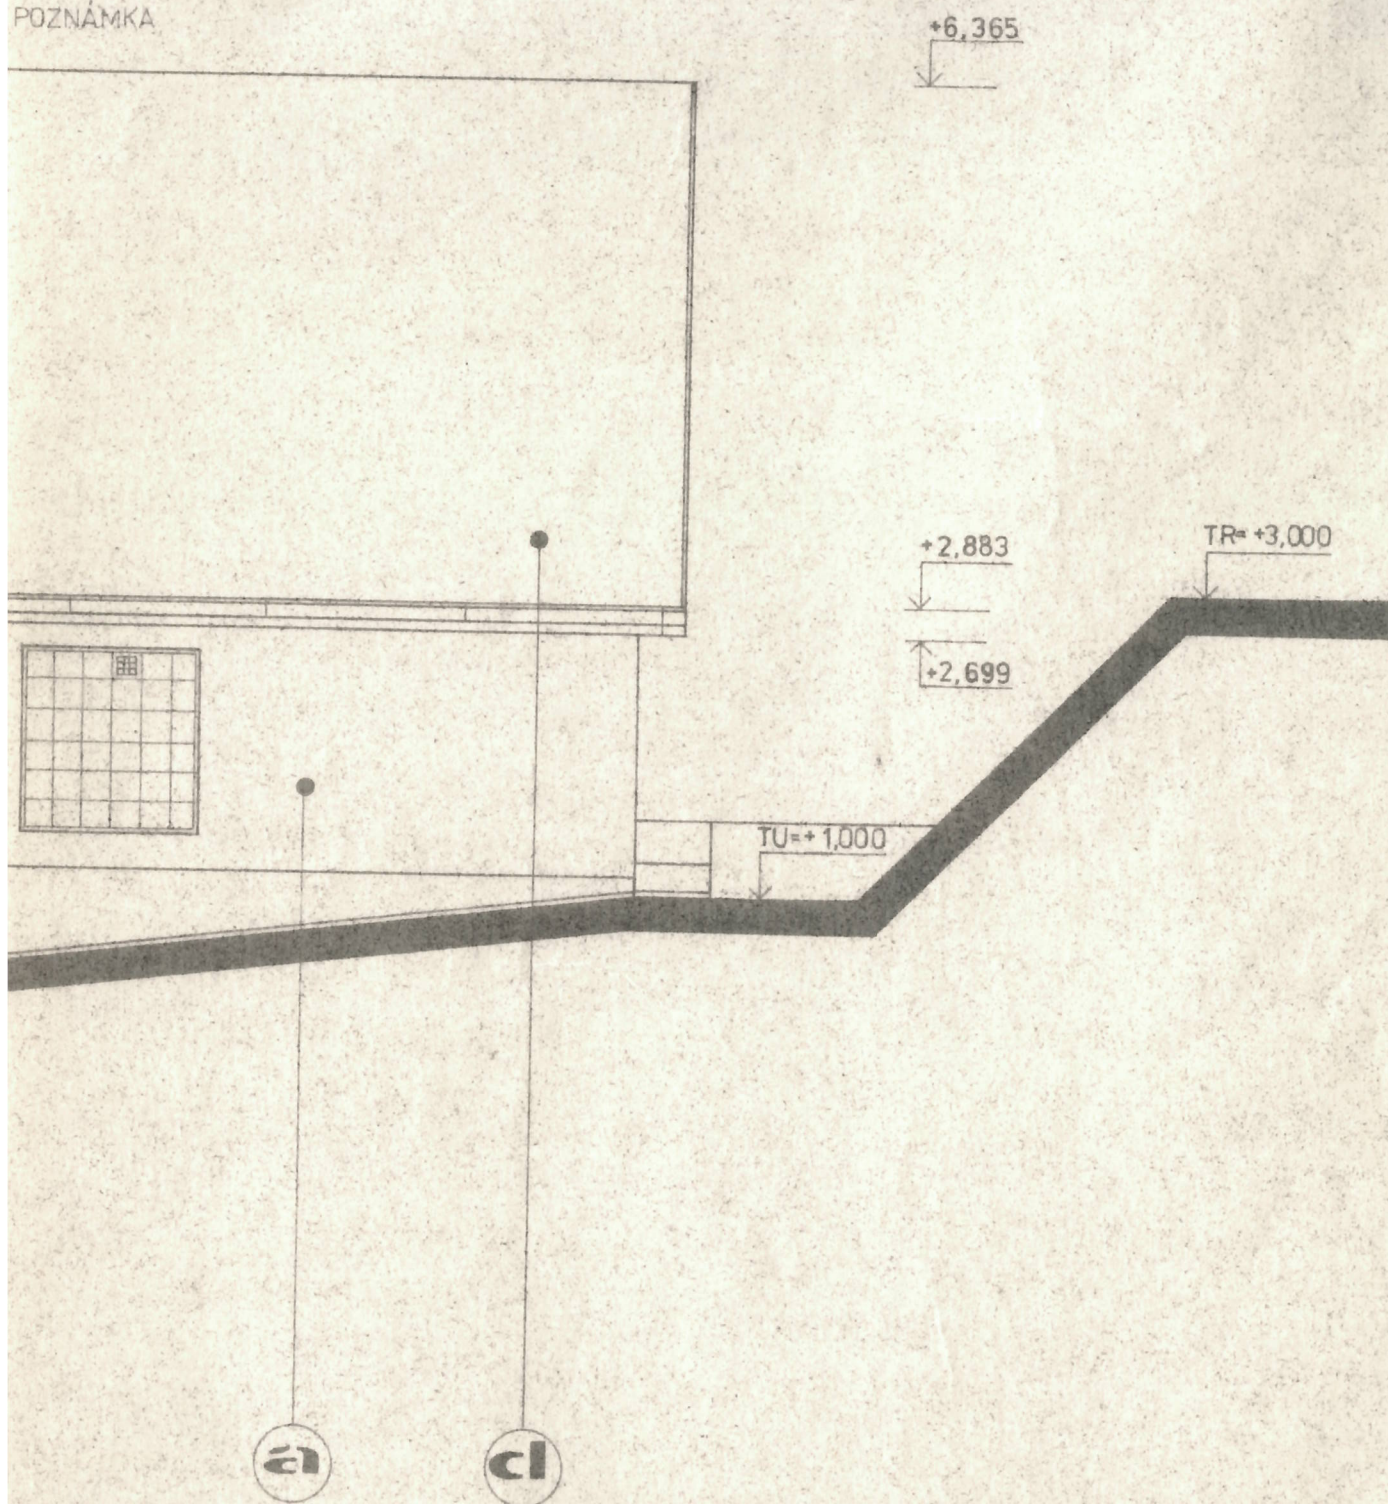

ZÁPADNÍ

Potvrzeno výměrem Měst. úřadu v Pelhřimově  
čj. Výst. 698/91/4 ze dne 3. 7. 19 91.





## LEGENDA

- a** OMÍTKA VÁPENNÁ ŠTUKOVÁ HLADKÁ - BARVA BILÁ
  - b** SOKL - CEMENTOVÁ OMÍTKA
  - c** DŘEVĚNÁ ŘÍMSA - NÁTĚR 3× LUXOL B - PALISANDR
  - cl** KRYTINA Z AZBESTOCEMENTOVÝCH ŠABLON KLADENÝCH ÚHLOPŘÍČNĚ - BARVA ŠEDÁ
  - e** KRYTINA HLADKÁ Z POZINKOVANÉHO PLECHU - NÁTĚR ŠEDÝ
- VEŠKERÉ DŘEVĚNÉ PRVKY BUDOU NATŘENY LUXOLEM B - PALISANDR
  - ZÁMEČNICKÉ VÝROBKY BUDOU OPATŘENY HNĚDÝM NÁTĚREM
  - KLEMPÍŘSKÉ VÝROBKY BUDOU OPATŘENY HNĚDÝM NÁTĚREM

1

|                                             |                                        |                        |                                                                                               |                 |
|---------------------------------------------|----------------------------------------|------------------------|-----------------------------------------------------------------------------------------------|-----------------|
| HLAVNÍ INŽ. PROJEKTU<br>ING. VLADIMÍR ŽÁK   | ZODP. PROJEKTANT<br>ING. ŽÁK           | VYPRACOVAL<br>ING. ŽÁK | ATELIER  |                 |
| OBEC<br>PELHŘIMOV                           | INVESTOR<br>TECHNICKÉ SLUŽBY PELHŘIMOV |                        | FORMAT                                                                                        | 5 A4            |
| AKCE<br>REKONSTRUKCE SKLADU TS<br>PELHŘIMOV | OBSAH<br>POHLEDY                       |                        | DATUM                                                                                         | 05 / 1991       |
|                                             |                                        |                        | STUPĚN                                                                                        | PROJEKT         |
|                                             |                                        |                        | Č. ZAKÁZKY                                                                                    | 15 / 91         |
|                                             |                                        |                        | ARCH. ČÍSLO                                                                                   | 015 / AZ        |
|                                             |                                        |                        | MÉR.<br>1:50                                                                                  | Č. VÝKRESU<br>6 |

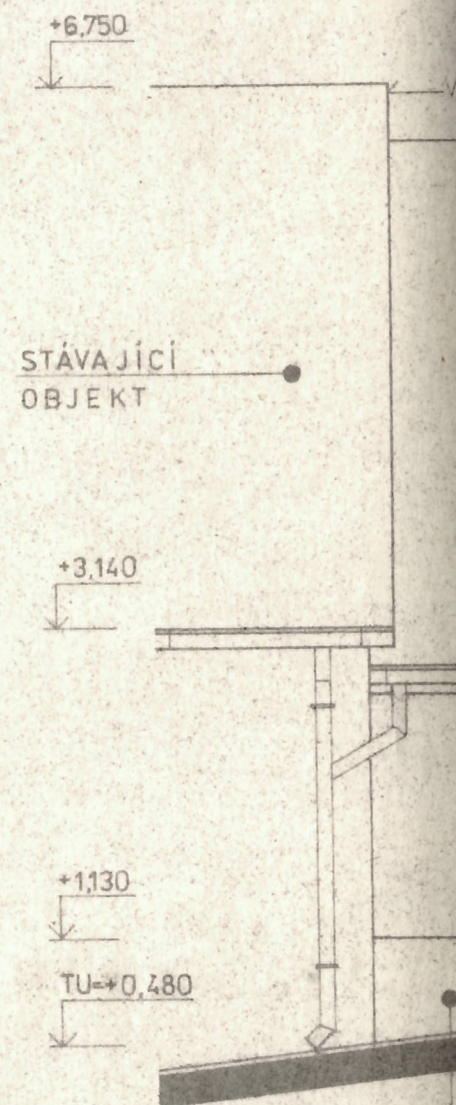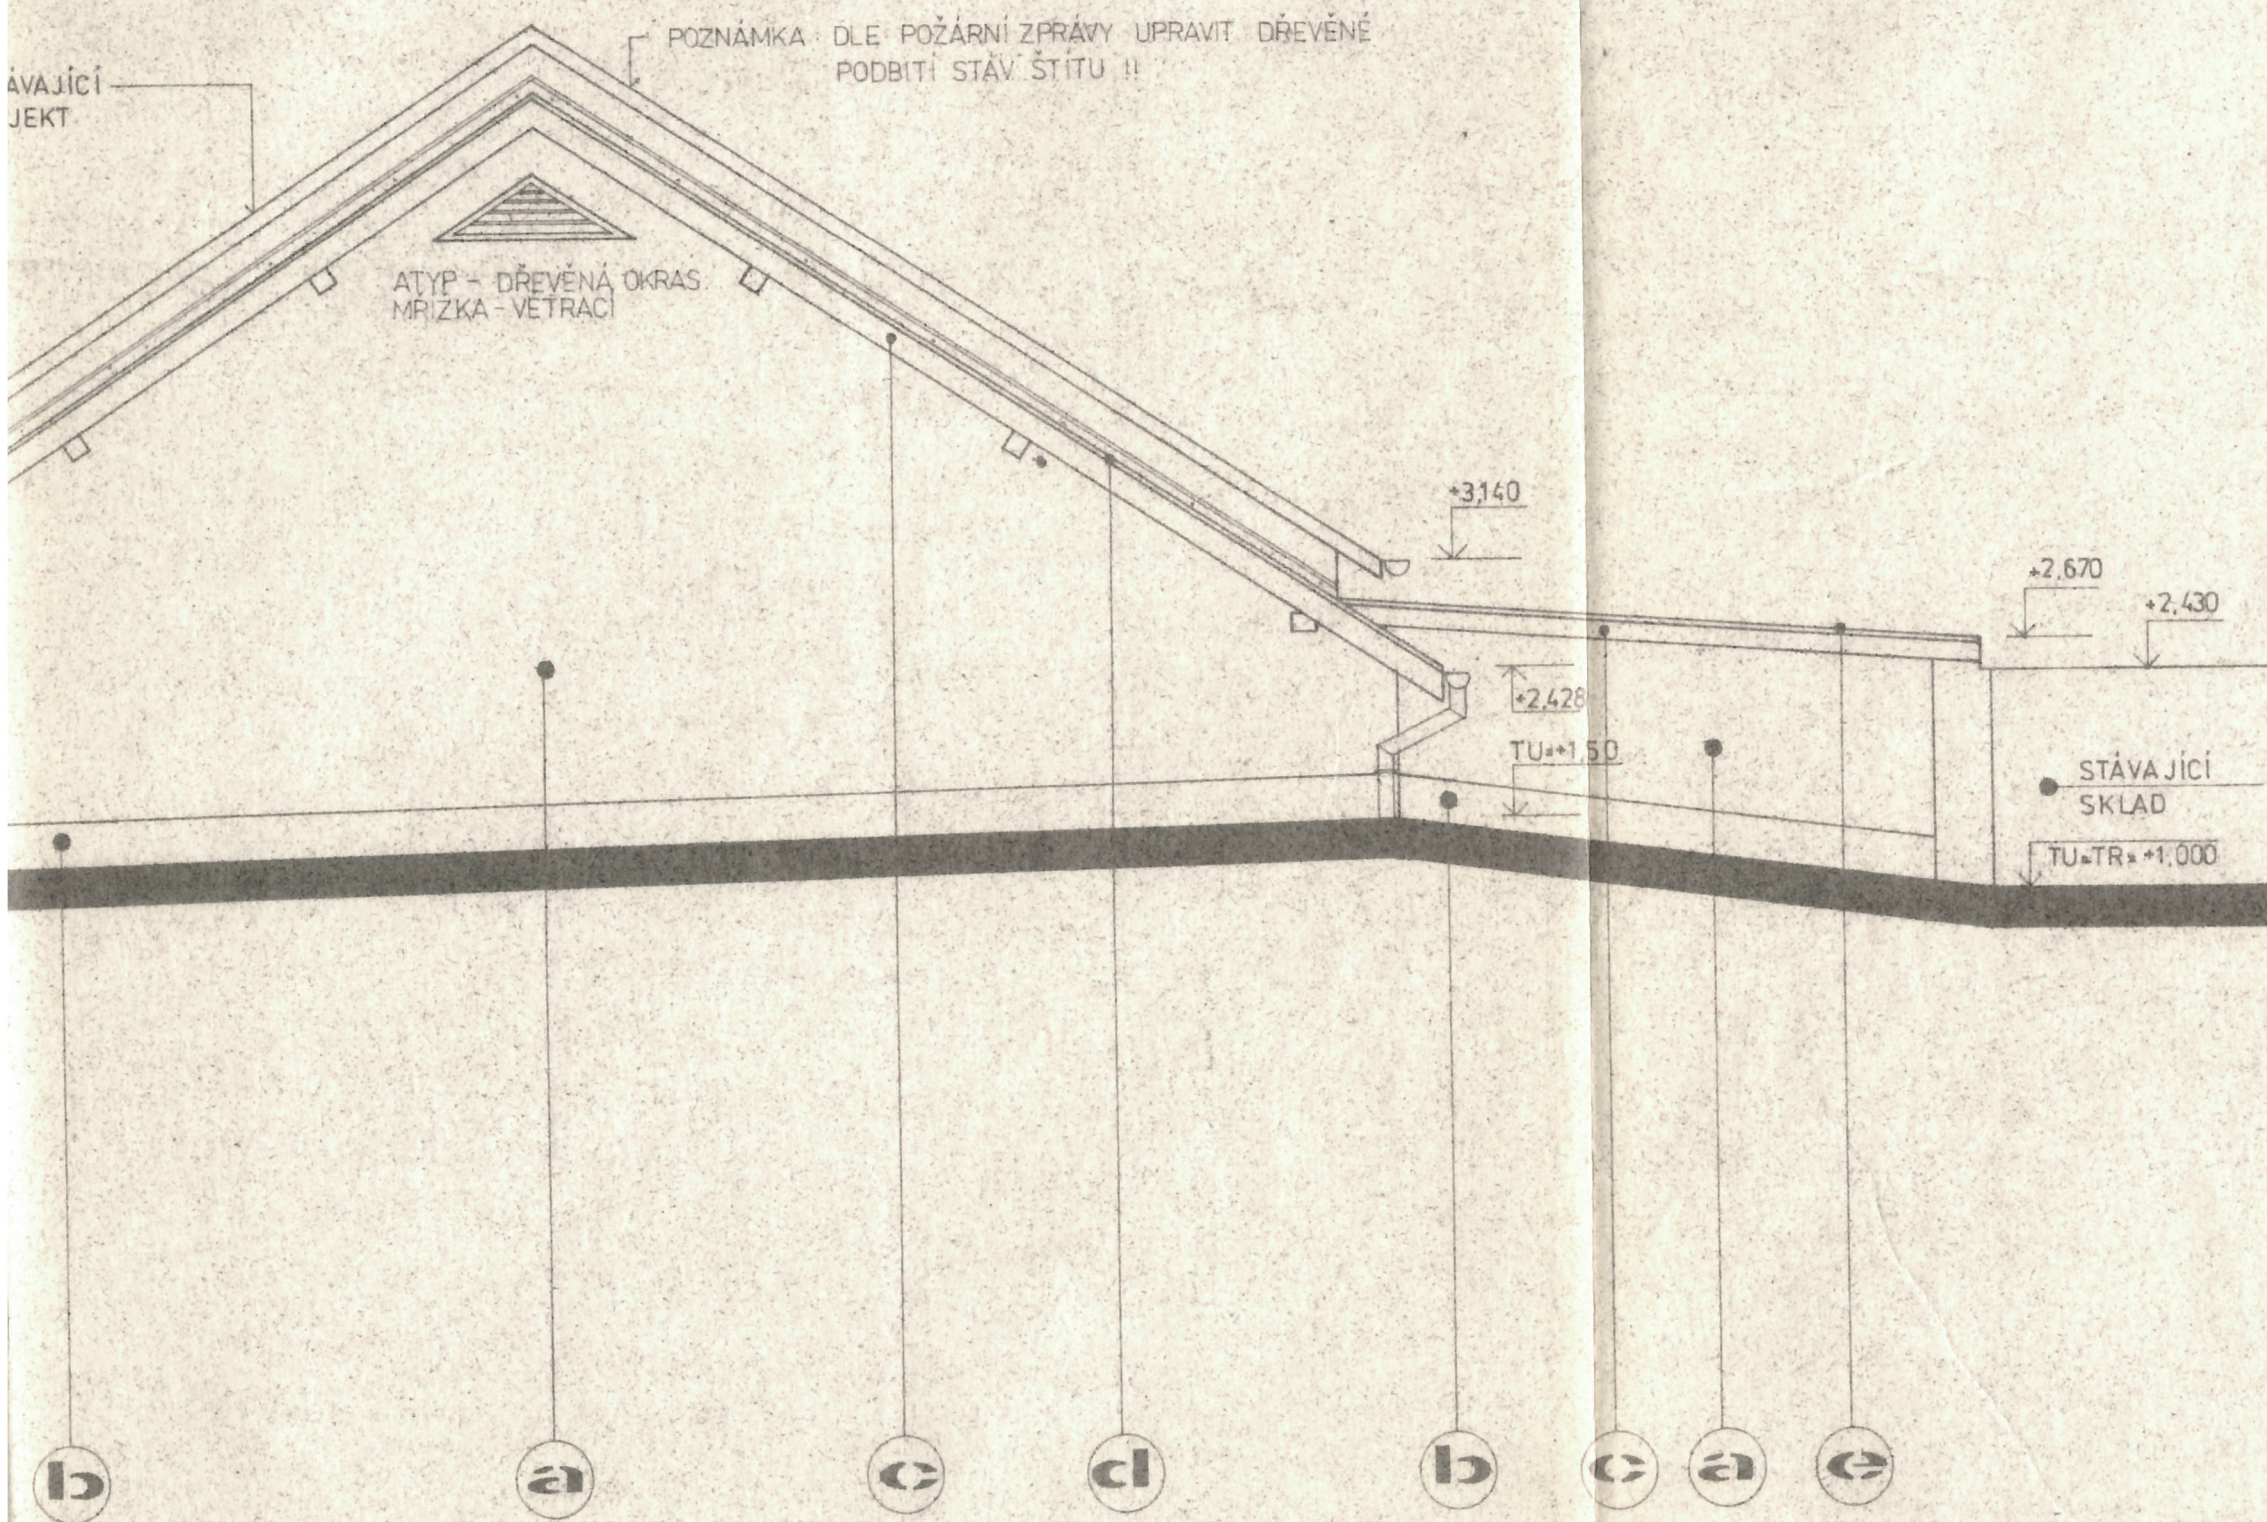

+6.750  
+6.365

STÁVAJÍCÍ  
OBJEKT

POZNÁMKA DLE POŽÁRNÍ ZPRÁVY UPRAVIT DŘEVĚNÉ  
PODBITÍ STÁV. ŠTÍTU !!

ATYP - DŘEVĚNÁ OKRAS.  
MRIZKA - VETRACÍ

+3.140  
+2.883

+3.140

TU = +1.200

+2.428

TU = +1.50

+2.670

+2.430

STÁVAJÍCÍ  
SKLAD

TU = TR = +1.000

b

a

c

d

b

c

a

e

POHLED JIŽNÍ