


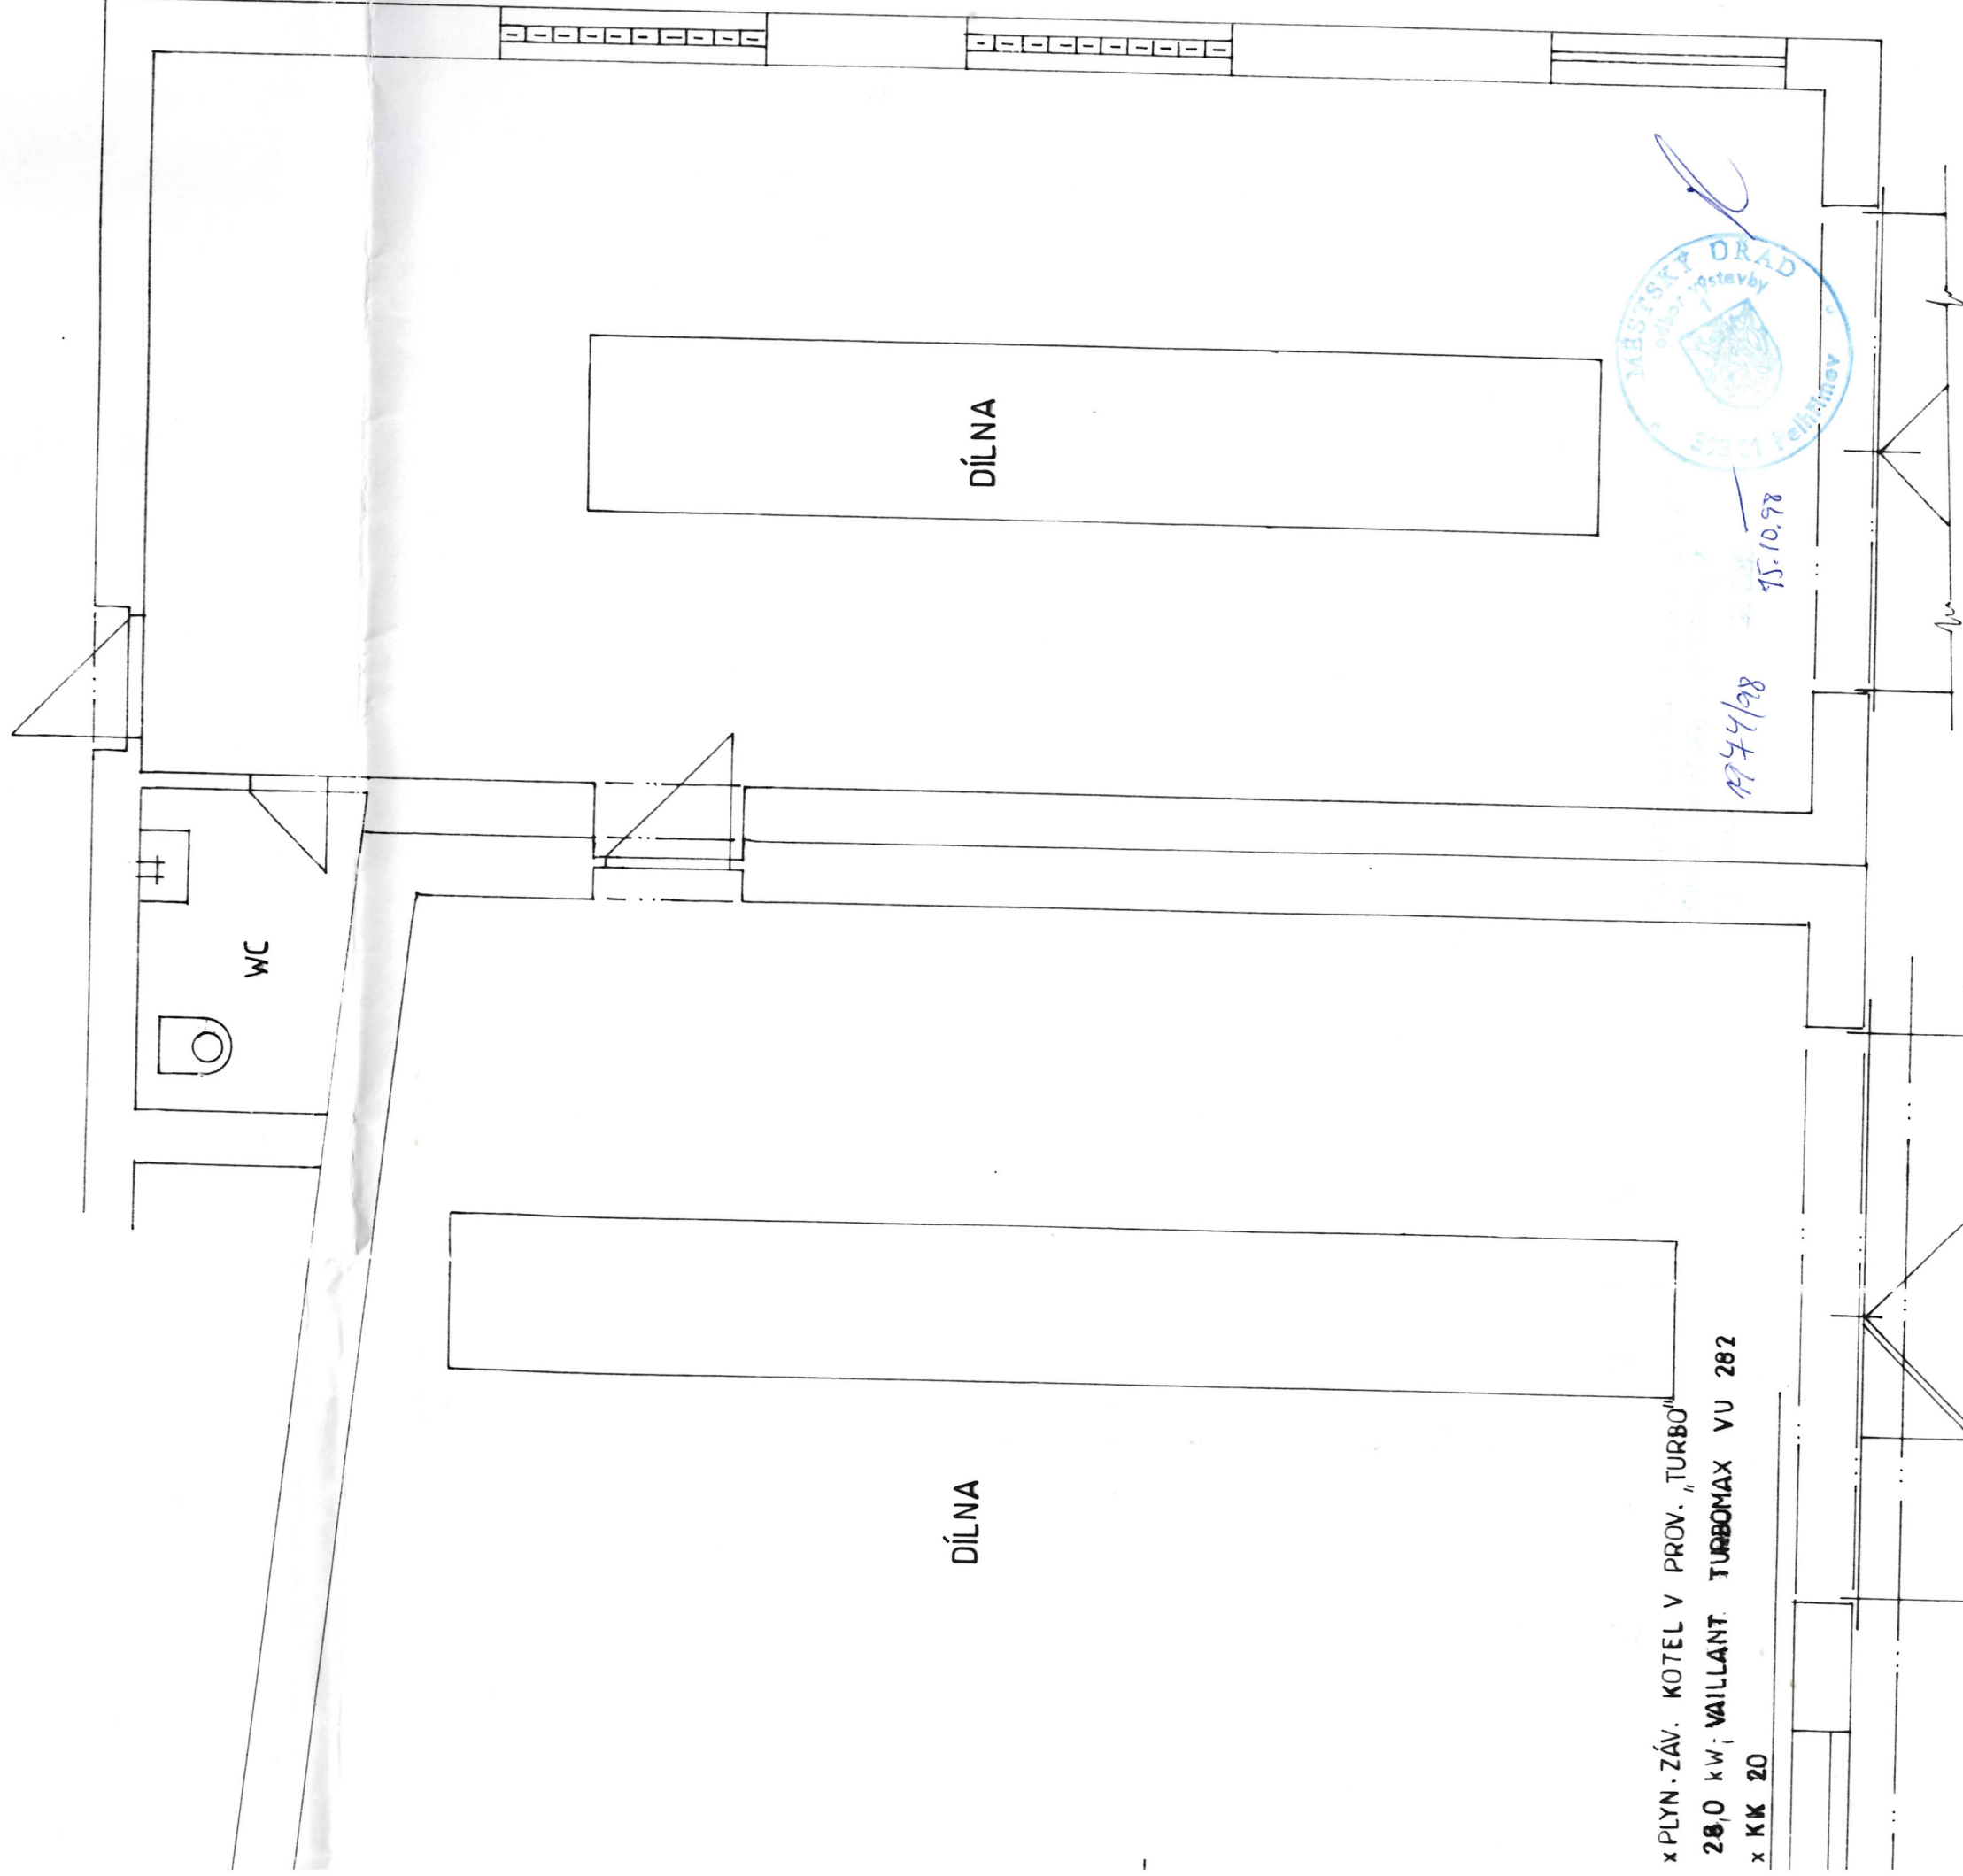

x PLYN. ZÁV. KOTEL V PROV. „TURBO“
 28,0 kW; VAILLANT. TURBOMAX VU 282
 x KK 20

DÍLNA


DÍLNA

WC



1774/98
 15.10.98

AUTOR. VYRACOVAL ING. STEINHAUSER DATUM 09.98	OBEC VÝKRES. DISPOZICE VNITŘNÍHO ROZVODU PLYNU PLYNOFIKACE ÚT ČÁSTI DÍLEN V č. p. 1814, PELHŘIMOV MěÚ PELHŘIMOV		MĚŘÍTKO 1:50	VÝKRES ČÍSLO 02	3
	SPS - S.T.O. Karlovo nám. 169 393 01 PELHŘIMOV Tel.: 0366/26371 Fax: 0366/22031				

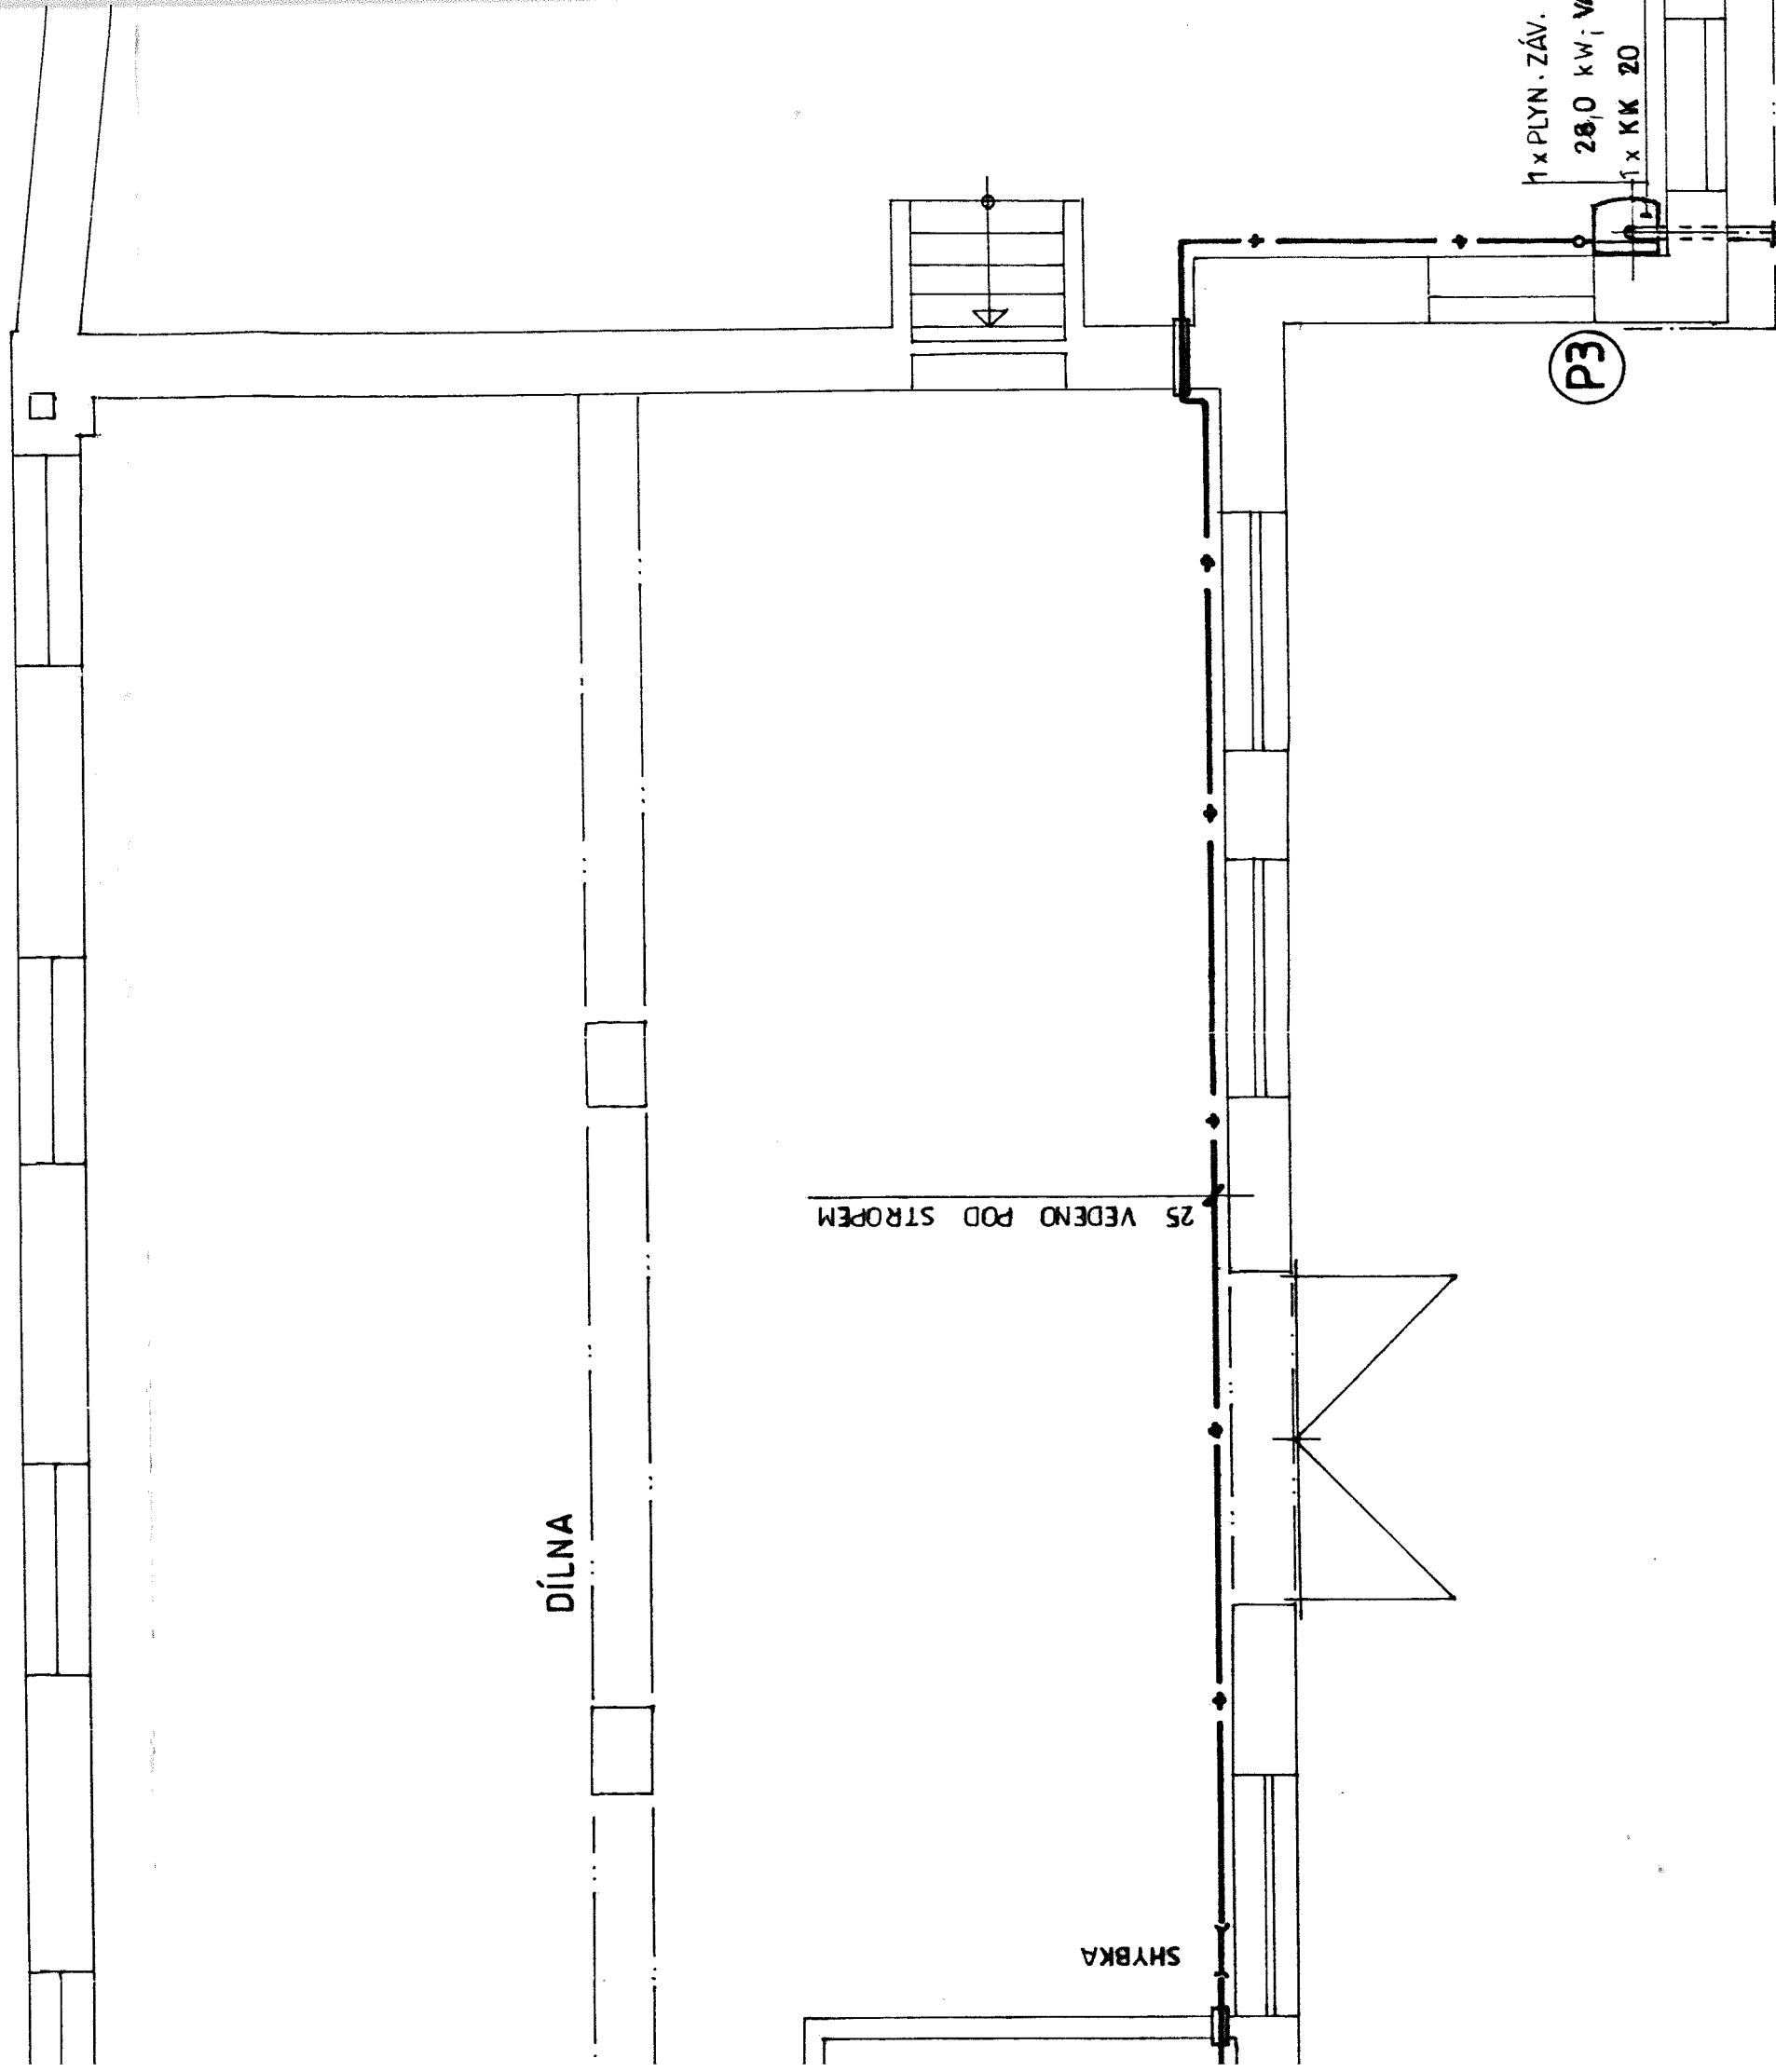

DÍLNA

SHYBKÁ

25 VEDENO POD STŘEŠÍ

P3

1 x PLYN. ZÁV.
28,0 kW; VA
1 x KK 20

ODKOUŘENÍ VYVEDENO NAD ÚROVNÍ
OKENNÍHO OTVORU

