


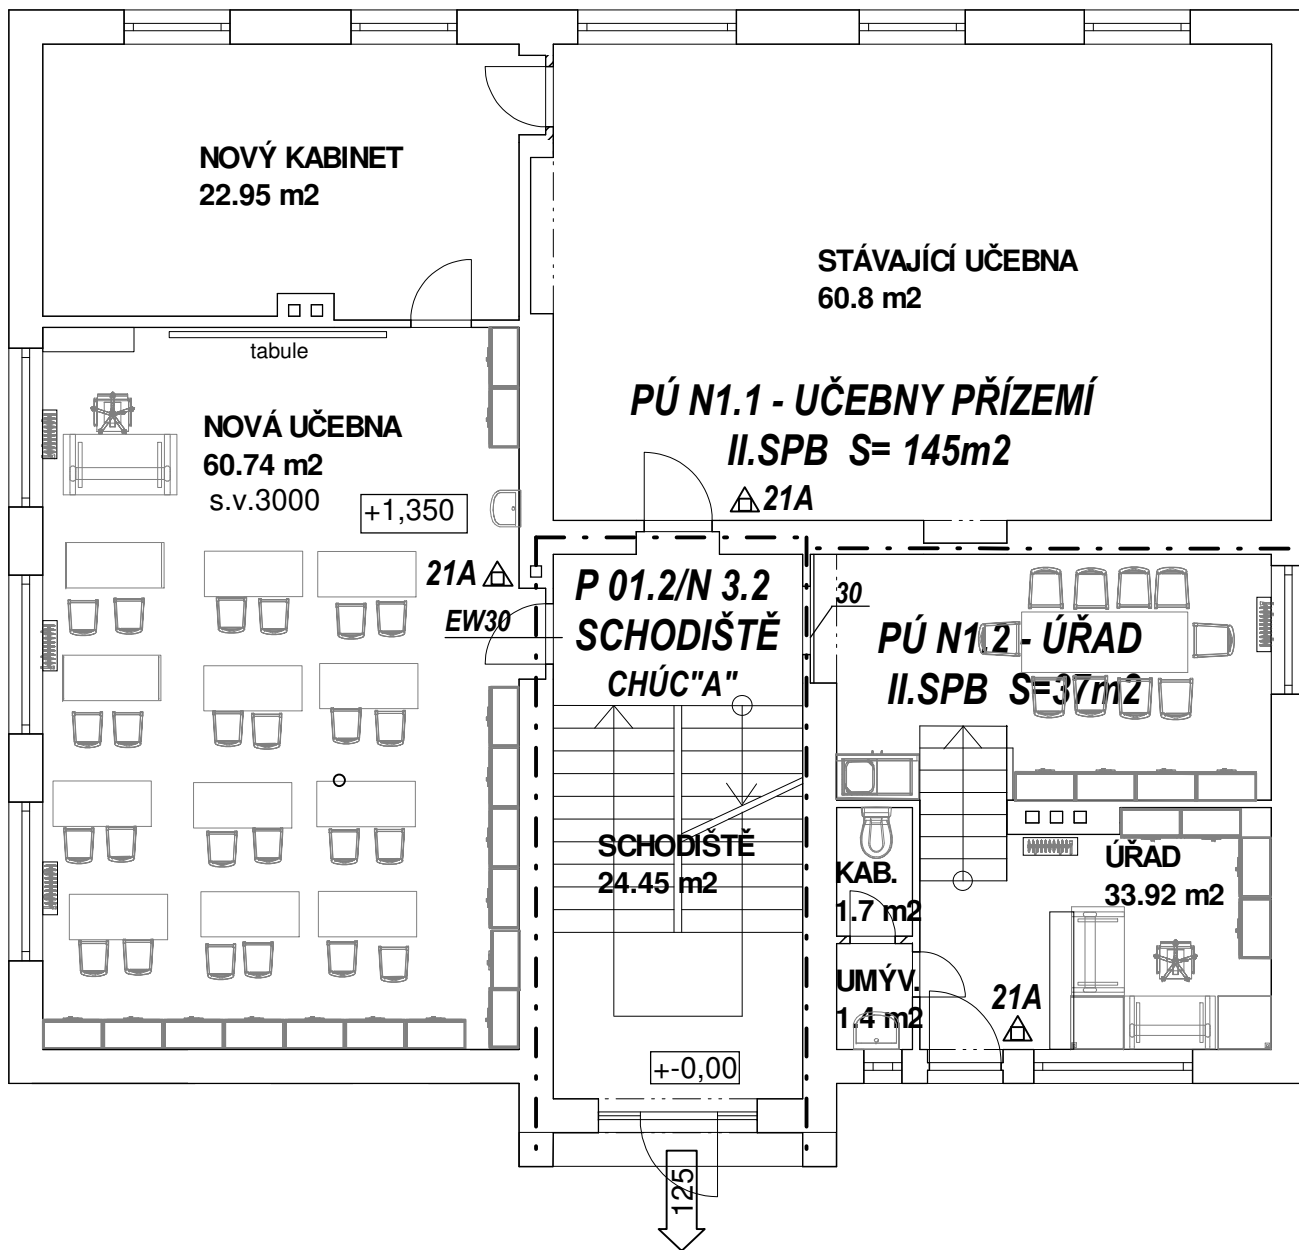

**Ing.arch.Jan Foit - ČKA 03 300**

Paré:

Benátky nad Jizerou, Pickova 661

**Stavař:** Obec Horní Slivno

Horní Slivno č.p.107

**Projekt:** STAVEBNÍ ÚPRAVA BUDOVY ŠKOLY

HORNÍ SLIVNO č.p.107

**St. část:** **PBŘS - 1. NADZEM. PODLAŽÍ**

Nakreslil:

Č. plánu: **D.3.2 - PBŘS2**

Měřítko:

1 : 100

Datum:

23.02.2023