


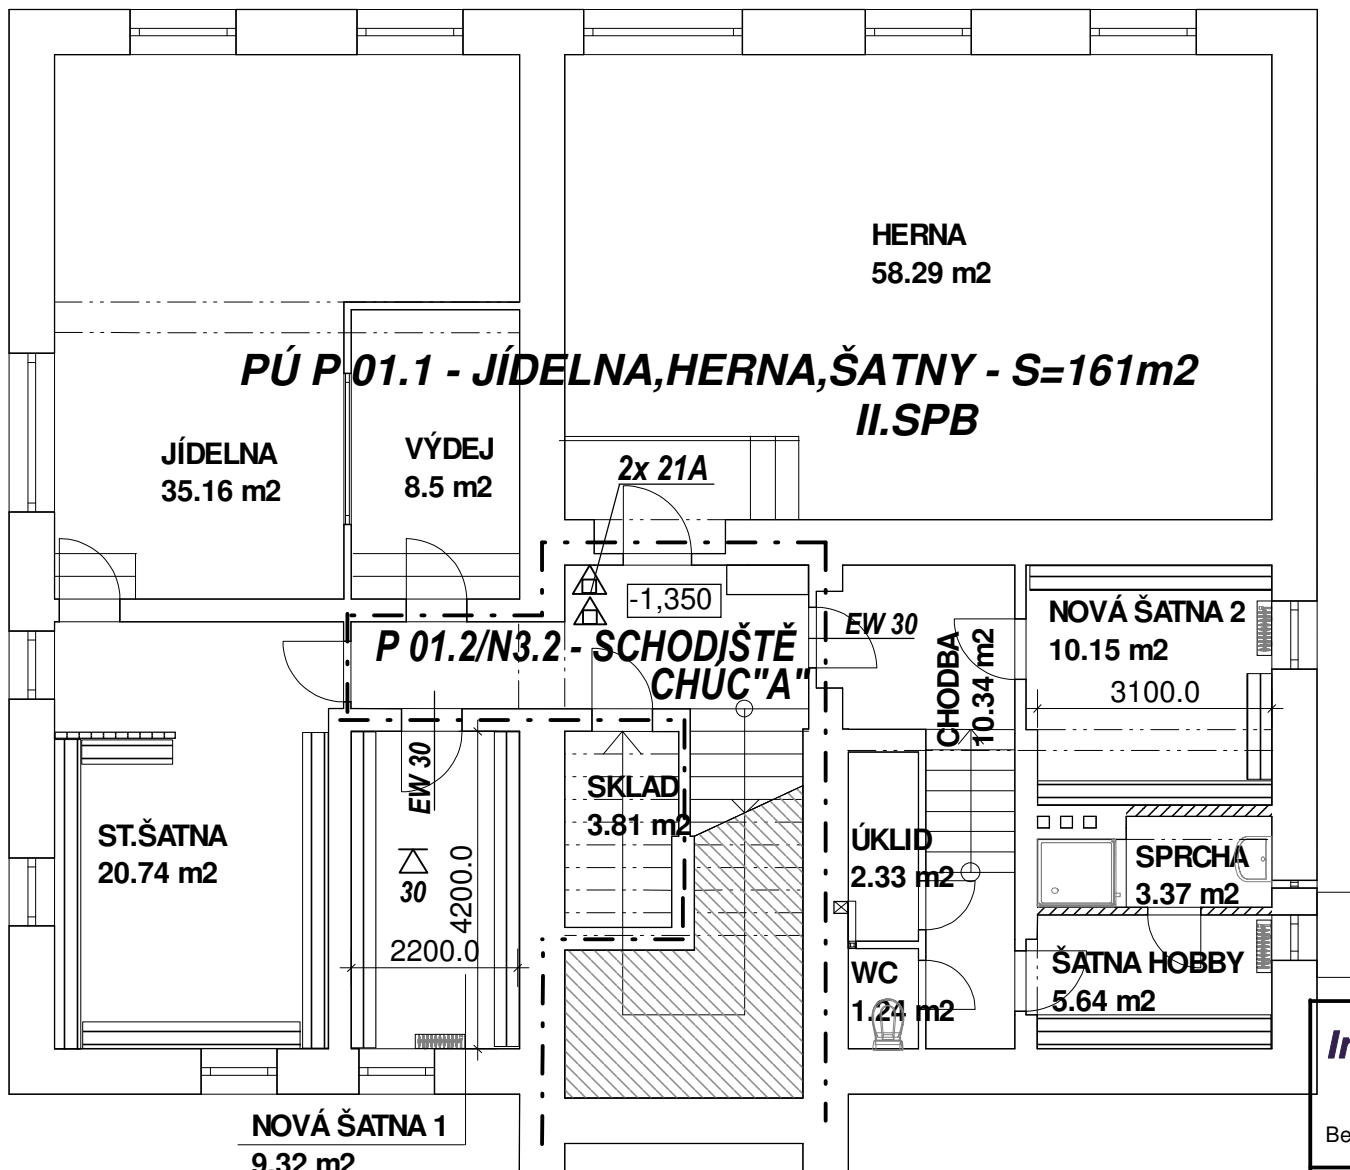

Ing.arch.Jan Foit - ČKA 03 300

Paré:

Benátky nad Jizerou, Pickova 661

Stavař: Obec Horní Slivno

Horní Slivno č.p.107

Projekt: STAVEBNÍ ÚPRAVA BUDOVY ŠKOLY

HORNÍ SLIVNO č.p.107

St. část: **PBŘS PODZEMNÍ PODLAŽÍ**

Nakreslil:

Č. plánu: **D.3.1 - PBŘS1**

Měřítko:

1 : 100

Datum:

23.02.2023