


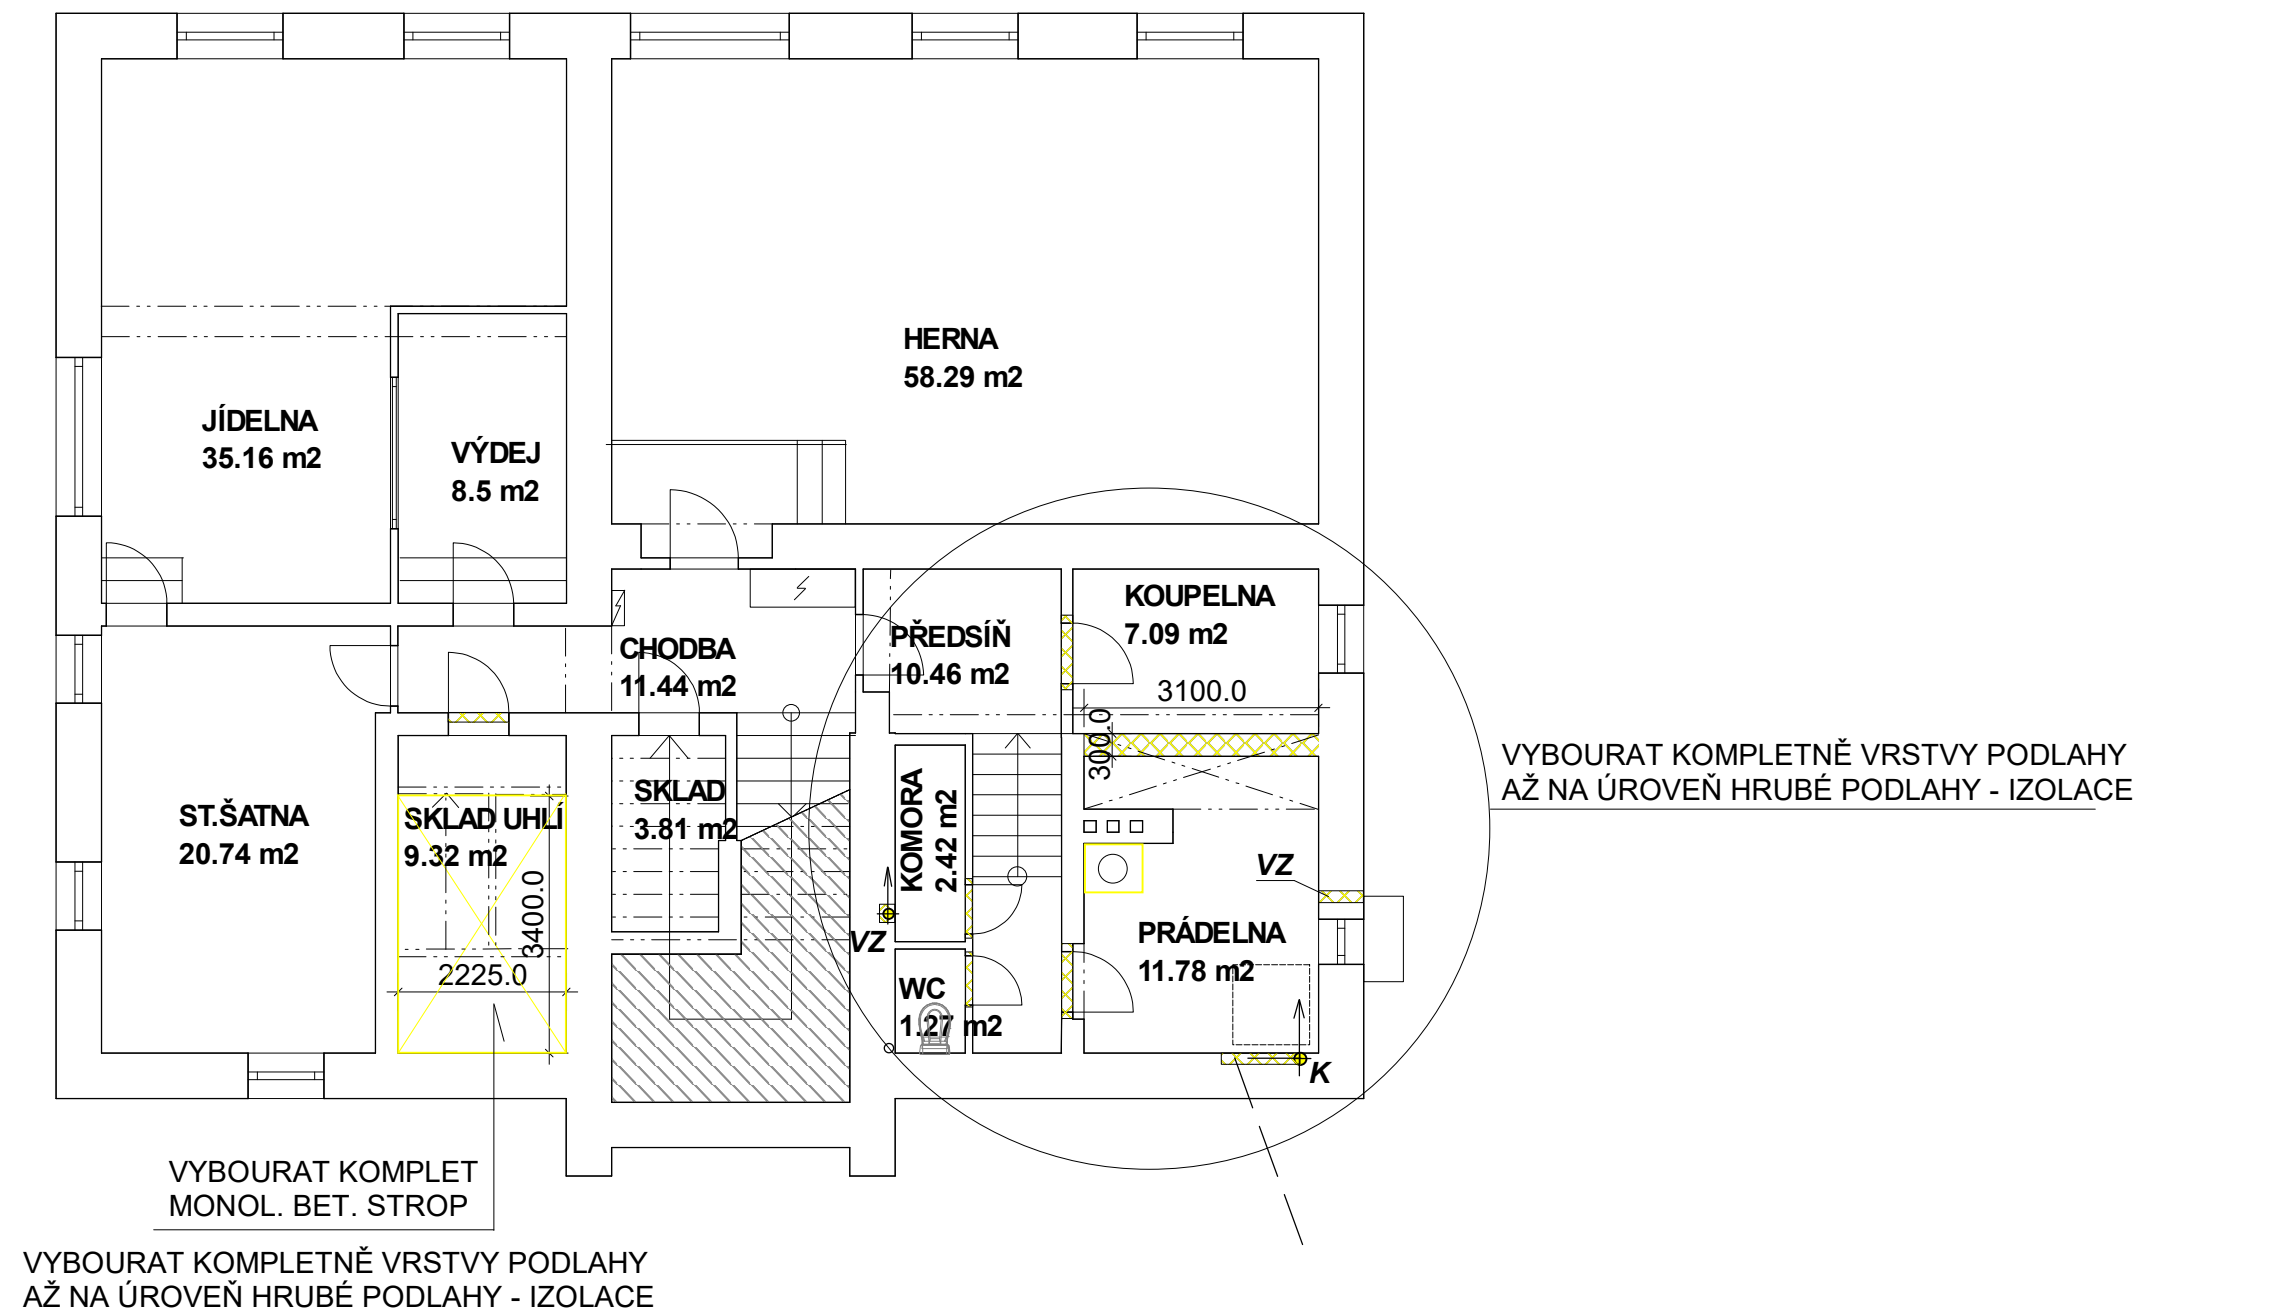

Ing.arch.Jan Foit - ČKA 03 300		Paré:
Benátky nad Jizerou, Pickova 661		
Stavař:	Obec Slivno	
	Slivno č.p.107	
Projekt:	STAVEBNÍ ÚPRAVA BUDOVY ŠKOLY	
	SLIVNO č.p.107	
St. část:	PŮV.STAV - BOURÁNÍ PP	
Nakreslil:	Č. plánu:	D.1.1
Měřítko:	1 : 100	Datum: 23.02.2023