


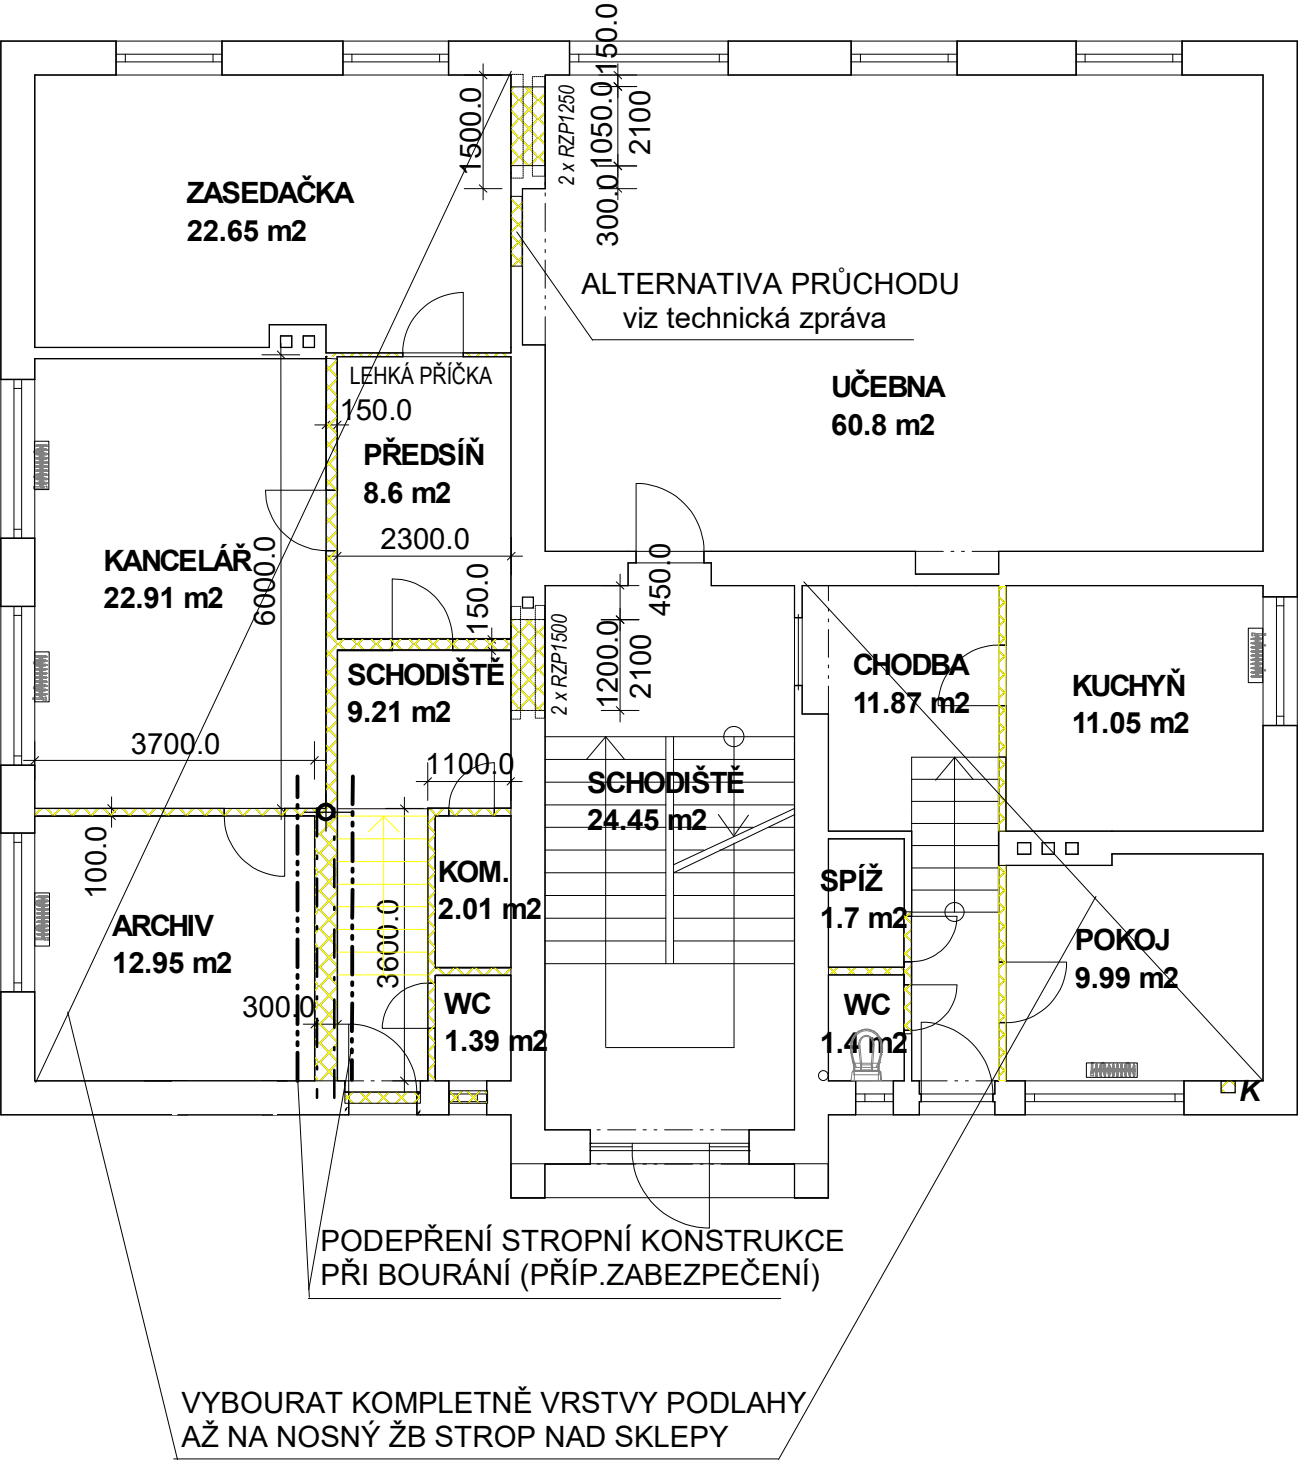

Ing.arch.Jan Foit - ČKA 03 300

Paré:

Benátky nad Jizerou, Pickova 661

Stavař: Obec Slivno

Slivno č.p.107

Projekt: STAVEBNÍ ÚPRAVA BUDOVY ŠKOLY

SLIVNO č.p.107

St. část: PŮV.STAV - BOURÁNÍ 1.NP

Nakreslil: Č. plánu: **D.1.2**

Měřítko: 1 : 100 Datum: 23.02.2023